


PŮDORYS 1.S

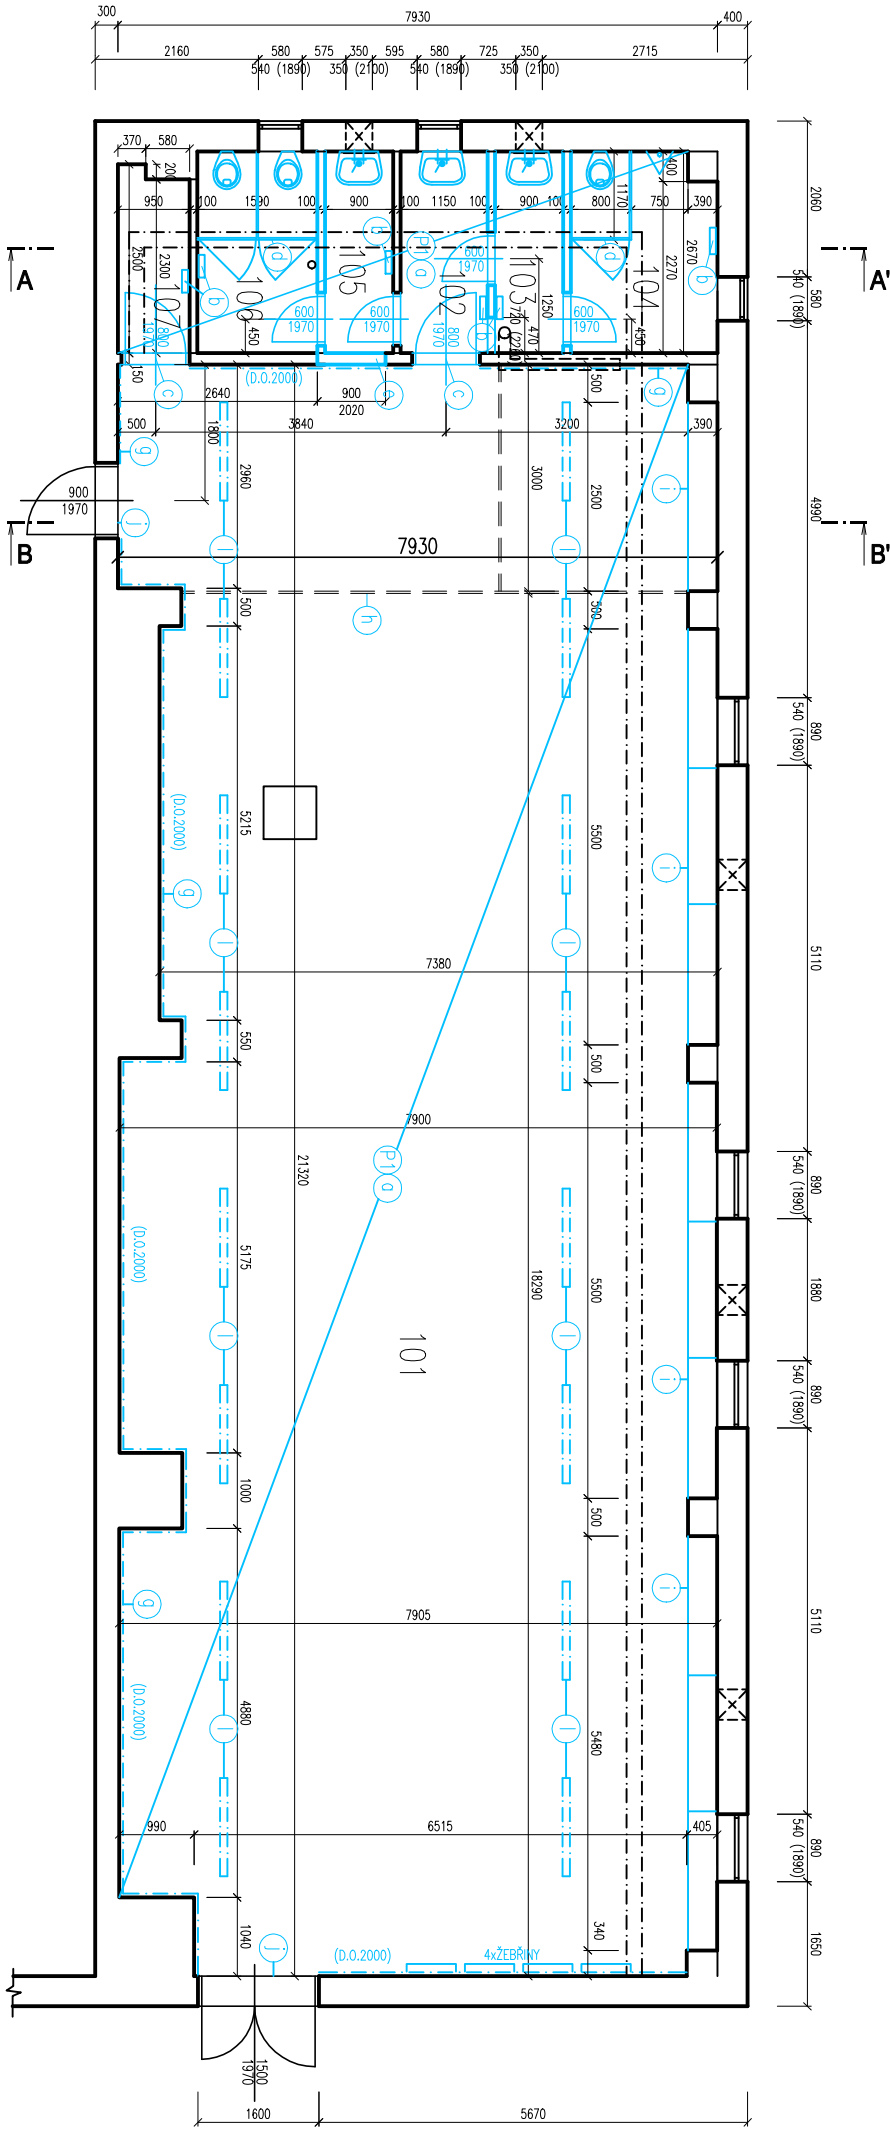

LEGENDA MÍSTNOSTÍ

ČÍSLO MÍST.	ÚČEL MÍSTNOSTI	PLOCHA m ²	PODLAHA	STĚNY	POZNÁMKA
101	TĚLOCVIČNA	162,25	VINYLOVÁ PODLAHA	DŘEV. OB. v. 2000	S.v. 2980
102	PŘEDSÍŇ WC	3,07	VINYLOVÁ PODLAHA	VÁPENNÁ OMÍTKA	S.v. 2980
103	PŘEDSÍŇ – WC CHLAPCI	2,40	VINYLOVÁ PODLAHA	VÁPENNÁ OMÍTKA	S.v. 2980
104	WC CHLAPCI	5,02	VINYLOVÁ PODLAHA	VÁPENNÁ OMÍTKA	S.v. 2980
105	PŘEDSÍŇ – WC DĚVČY	2,40	VINYLOVÁ PODLAHA	VÁPENNÁ OMÍTKA	S.v. 2980
106	WC DĚVČY	4,25	VINYLOVÁ PODLAHA	VÁPENNÁ OMÍTKA	S.v. 2980
107	OKUPOVÁ MÍSTNOST	2,26	VINYLOVÁ PODLAHA	VÁPENNÁ OMÍTKA	S.v. 2980

LEGENDA MATERIÁLŮ

- STÁVAJÍCÍ KONSTRUKCE
- BOURANÁ KONSTRUKCE
- STÁVAJÍCÍ OCELOVÁ KONSTRUKCE
- DŘEVĚNÝ OBKLAD v.2,0m


POZNÁMKY

- STÁVAJÍCÍ PODLAHA BUDE VYBOURÁNA NA NOSNÝ PODKLAD (HYDROIZOLACE)
- STÁVAJÍCÍ OTOPNÁ TĚLESA BUDOU DEMONTOVÁNA – 5ks
- STÁVAJÍCÍ ZAKRUBNĚ A DŘEVĚNÉ PRAHY BUDOU DEMONTOVÁNY – 2ks
- OCELOVÉ ZACHODOVÉ KABINKY BUDOU DEMONTOVÁNY – 2ks
- VTVORÍ SE NOVÝ DVEŘNÍ OTVOR VYBOURÁNÍM ČÁSTI PŘÍČKY
- ODMONTUJÍ SE DŘEVĚNÉ ŽEBŘÍKY – 4ks
- DEMONTOVÁNÍ DŘEVĚNÉHO OBKLADU – 61,79 m2
- STÁVAJÍCÍ OCELOVÁ KONSTRUKCE BUDE DEMONTOVÁNA
- STÁVAJÍCÍ DŘEVĚNÉ KRYTY NA RADIÁTORY BUDOU DEMONTOVÁNY – 4ks
- STÁVAJÍCÍ DŘEVĚNÉ PRAHY BUDOU DEMONTOVÁNY – 4ks
- STÁVAJÍCÍ SOKLOVÉ LIŠTY BUDOU DEMONTOVÁNY
- STÁVAJÍCÍ STROPNÍ SVÍTLIDLA BUDOU DEMONTOVÁNY – 16ks


- SKLADBA PODLAHY
- P1 -VINYL 10mm
 - XYLOLIT 20–30mm
 - STĚRKA 5–8mm
 - ASF.PÁS A300
 - MIN.VLNA 30mm
 - HYDROIZOLACE IPA
 - STÁVAJÍCÍ ŽB DESKA

65-78mm


ŘEZ A-A'

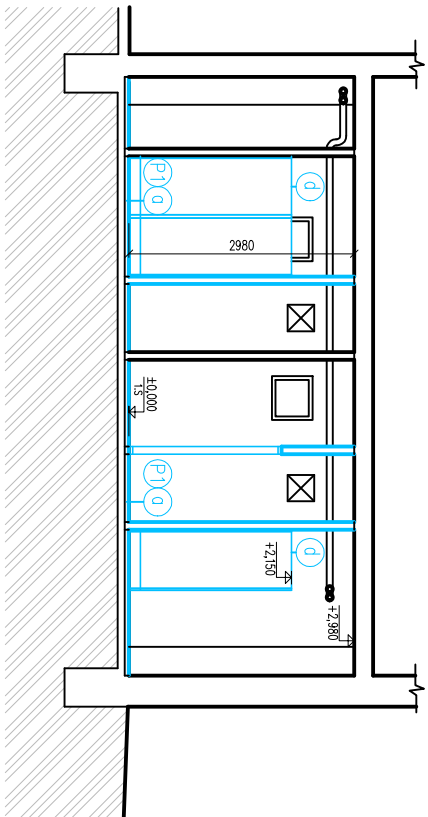

ŘEZ B-B'

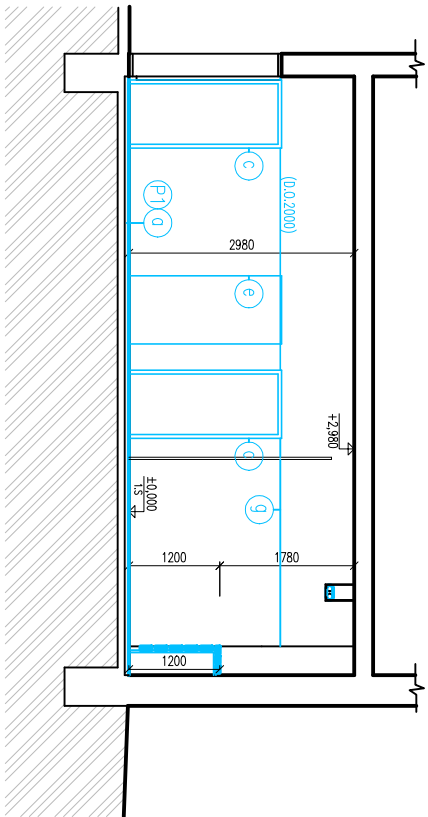

DETAIL

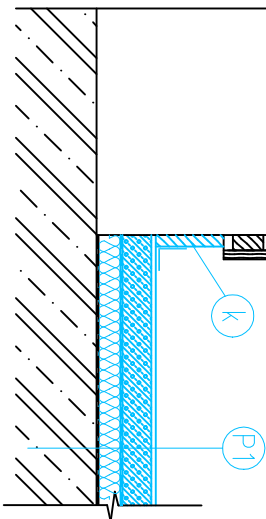

RELATIVNÍ KÓTY VZTAŽENY KE KÓTĚ ±0=PODLAHA 1.S

VED.PROJEKTANT	ODPOV.PROJ.	VYPRACOVAL	KONTROLOVAL		
Ing. J. Bránský	Ing. J. Bránský	Denis Müller	Ing. J. Bránský		
Kraj Jihomoravský MÚ Blansko				FORMAT	2 A4
INVESTOR Město Blansko, nám. Svobody 32/3, 678 01 Blansko				DATAUM	12/2024
STAVBA BLANSKO, ZŠ DVORSKÁ				STUPEŇ	PS
STAVEBNÍ ÚPRAVY MALÉ TĚLOCVIČNY				ZAK.ČÍS.	44.7222.7.1.
OBSAH PŮDORYS 1S, ŘEZ A-A, B-B				MĚŘ.	1:100
STÁVAJÍCÍ STAV + BOURACÍ PRÁCE				ČÍS. VÝKR.	1
				ČÁST	D.1.1.b.