


PUDORYS 1.S

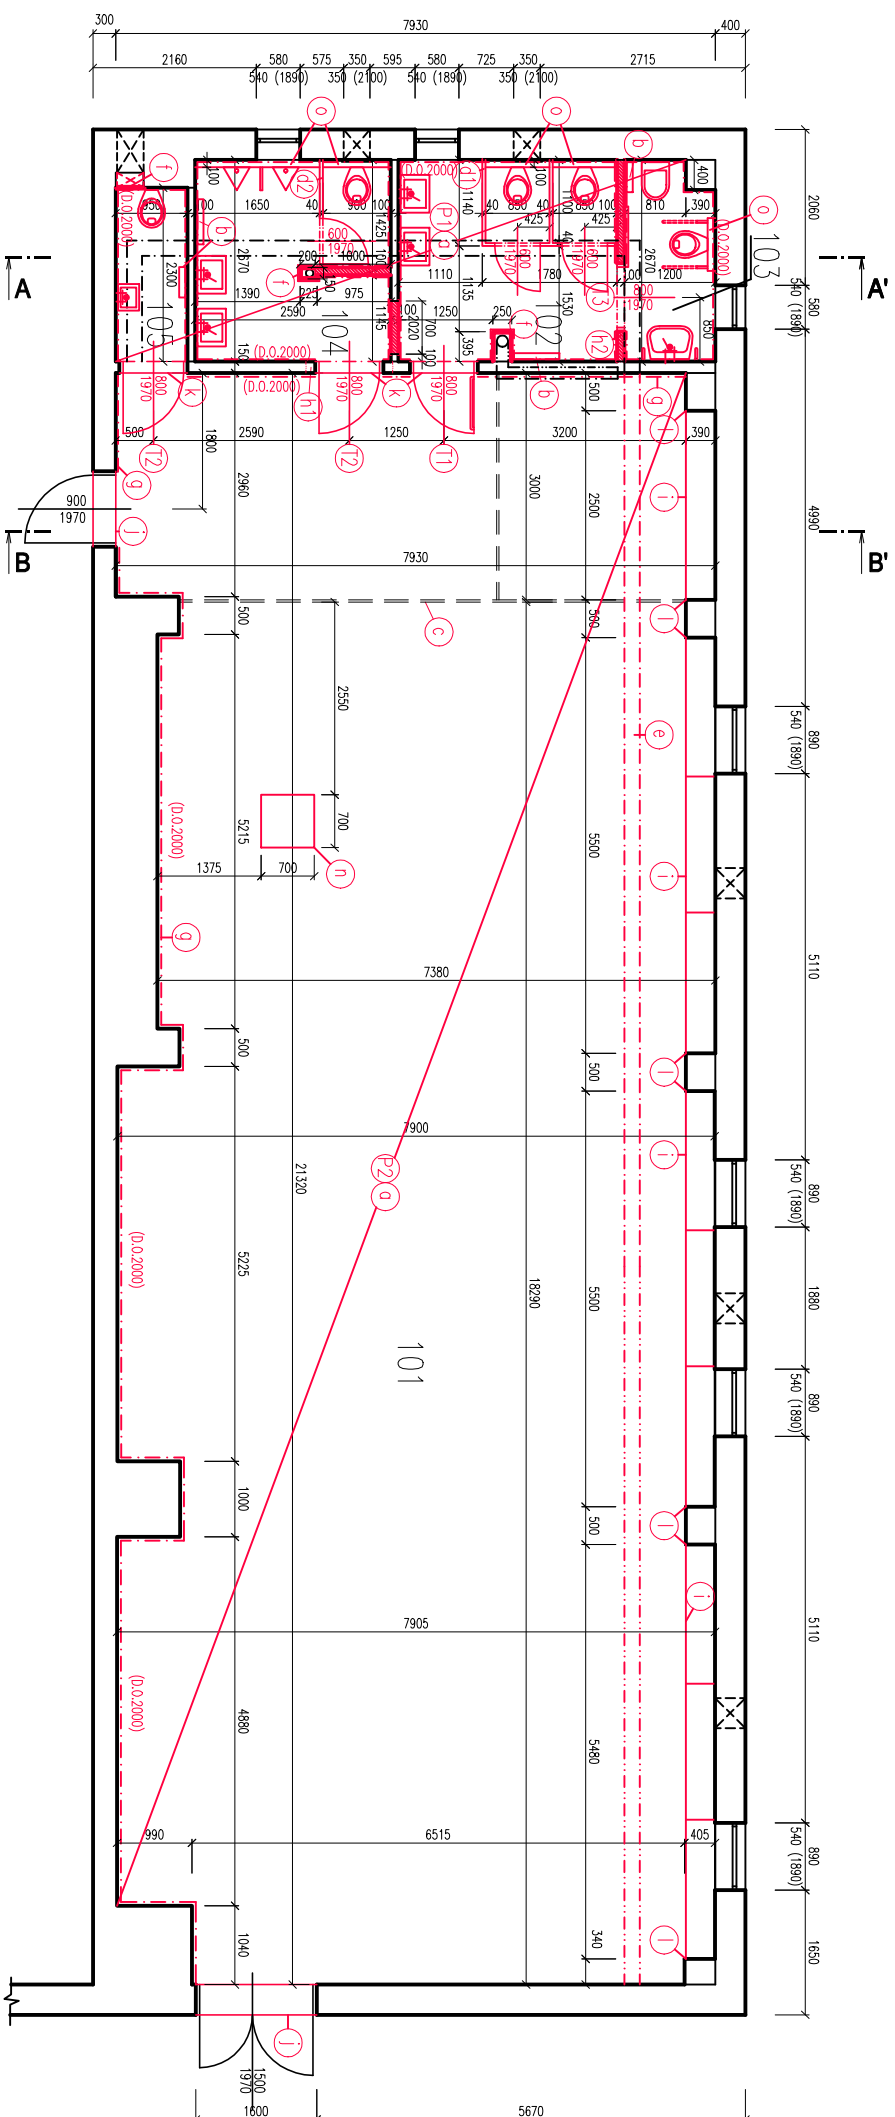

LEGENDA MÍSTNOSTI

ČÍSLO MÍST.	ÚČEL MÍSTNOSTI	PLOCHA m ²	PODLAHA	STĚNY	POZNÁMKA
101	JĚLOUVŇNA	162,25	VINTLOVÁ PODLAHA	?? OB. v. 2000 VÁPENNÁ OMÍTKA	s.v. 2980
102	WC DÍKY	7,61	KERAMICKÁ DLAŽBA	KER. OB. v. 2000 VÁPENNÁ OMÍTKA	s.v. 2980
103	HYGIENICKÁ KABINA	3,05	KERAMICKÁ DLAŽBA	KER. OB. v. 2000 VÁPENNÁ OMÍTKA	s.v. 2980
104	WC CHLAPCI	6,74	KERAMICKÁ DLAŽBA	KER. OB. v. 2000 VÁPENNÁ OMÍTKA	s.v. 2980
105	WC UČITELE	2,19	KERAMICKÁ DLAŽBA	KER. OB. v. 2000 VÁPENNÁ OMÍTKA	s.v. 2980


LEGENDA MATERIÁLŮ

- | | |
|---|--|
|  | STAVAJÍCÍ KONSTRUKCE |
|  | NOVÁ KONSTRUKCE |
|  | PŘÍČKOVÉ ZDVO Ž BROUŠENÝCH CHELNÝCH BLOKŮ PTH 10 AKU PROFI P15 BROUŠENÁ, NA MALTU PRO TENKÉ SPARY SB C |
|  | STAVAJÍCÍ OCELOVÁ KONSTRUKCE |


POZNÁMKY

- | | |
|----|---|
| d | PROVEDENÍ NOVÉ SKLADBY PODLAHOVÉ KONSTRUKCE |
| b | MONTÁŽ NOVÝCH OTOPNÝCH TĚLES – 4ks |
| c | STÁVAJÍCÍ OCELOVÁ KONSTRUKCE BUDE ZNOVU NAMONTOVÁNA |
| d | SANITAŘNÍ PŘÍČKA, SPECIFIKACE VIZ. VÝPIS PRVKŮ |
| e | OPLAŠTĚNÍ POTRUBÍ TOPENÍ NOVOU MIRELONOVOU VRSTVOU |
| f | SAĐROKARTONOVÉ PŘÍČKY (OPLAŠTĚNÍ KANALIZACÍ, ZAROVNÁNÍ STĚNY) |
| g | OBKLAD ZDI V.2000 SE OBRUSÍ, NATŘE A ZPĚT NAMONTUJE – 60 m2 |
| h1 | NOVÝ PŘEKLAD DĚLKY 1150mm, 2x OHÝBANÝ L-PROFIL 70/70/6 |
| h2 | NOVÝ PŘEKLAD DĚLKY 1150mm, 2x OHÝBANÝ L-PROFIL 50/50/4 |
| i | MONTÁŽ NOVÝCH ZARUBNÍ A DVEŘNÍCH KŘÍDEL |
| j | STÁVAJÍCÍ DŘEVĚNÉ KRYTY VĚ.VYNAŠECÍCH KONZOL NA RADIÁTORY
BUDOU PŘEBROUŠENY, NOVĚ NATŘENY, DO KONZOL BUDOU VYTRÁNĚNY NOVĚ
OTVORY A DŘEVĚNÁ PRKNA BUDOU NAMONTOVÁNA S MEZEROU 75mm PO
PROVEDENÍ NOVÉ PODLAHY BUDOU VRÁCENY ZPĚT – 4ks |
| k | PO PROVEDENÍ NOVÉ PODLAHY STÁVAJÍCÍ DŘEVĚNÉ PRAHY ZPĚT
NAMONTOVÁNY – 2ks |
| l | HLINÍKOVÁ PŘECHODOVÁ LIŠŤA, dl. 80 cm – 3ks |
| m | OSAŽENÍ NOVÉ DŘEVĚNÉ ROHOVÉ LIŠŤY, v.1,2m – 6ks |
| n | OSAŽENÍ NOVÉ SOKLOVÉ LIŠŤY – 61,3 m |
| o | PROŘÍZNUTÍ PODLAHY PRO PŘÍSTUP KE KANALIZACI
GEBERIT Š. 100 mm |


ŘEZ A-A'

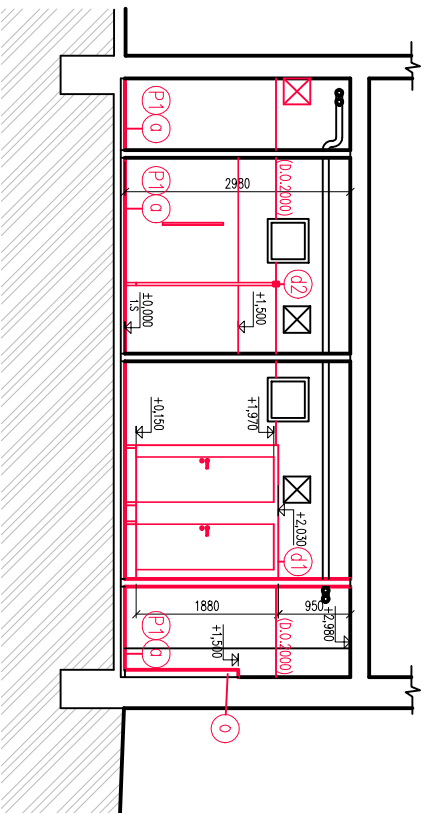

ŘEZ B-B:

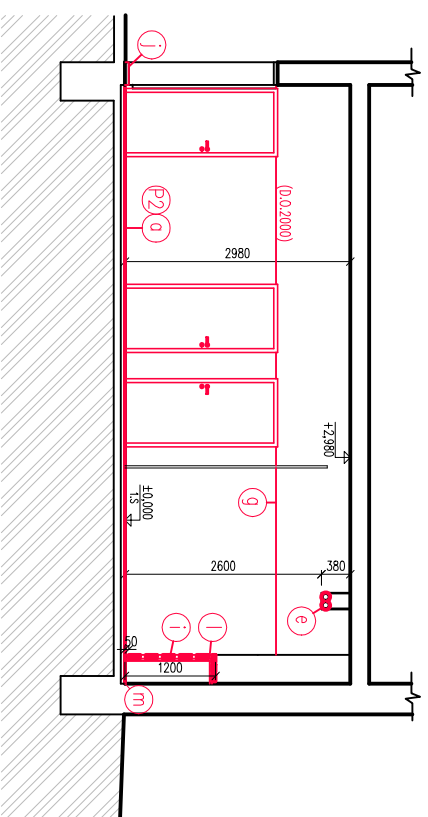

DETAIL

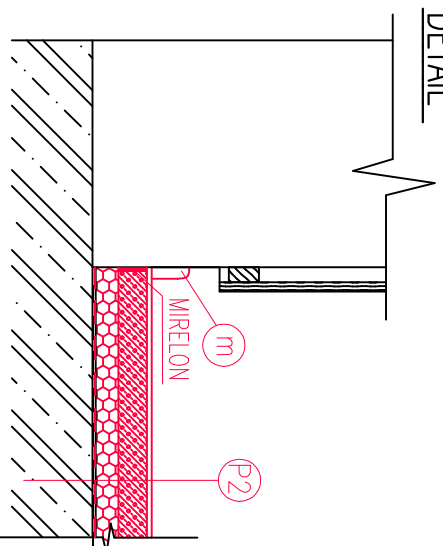

SKLADBA PODLAHY

- | | |
|-------------------------------------|------|
| -KERAMICKÁ DLAŽBA--ODSTIN BILÁ | |
| FORMÁT 300x300 | 10mm |
| -FLEXIBILNÍ LEPÍCÍ TMEL | 5mm |
| -OCHRANNÁ HYDROIZOLAČNÍ VRSTVA | 2mm |
| -HLNOBKOVÁ PENETRACE | |
| -SAMONIVELAČNÍ MODIFIKOVANÁ HMOTA S | |
| VLAKNEM (PO OBVODĚ DILATOVANÁ) | 27mm |
| -SEPARAČNÍ PE FÓLIE | |
| TEP. IZOLACE XPS 30 | 30mm |
| -SBS MODIFIKOVANÝ ASFALTOVÝ PÁS | |
| -HYDROIZOLACE IPA | 4mm |
| STAVAJÍCÍ ŽB DESKA | |

SKLADBA PODLAHY

- VINYL PRO VOLNOČASOVÉ AKTIVITY 6mm
- SYSTÉMOVÝ LEPIČÍ TMEL PRO PVC PODLAHY
- SAMONIVELAČNÍ MODIFIKOVANÁ HMOTA S VLÁKNEM (PO OBVODEŽ DILATOVANÁ) 38mm
- SEPARAČNÍ PE FOLIE 30mm
- TER. IZOLACE XPS 30
- SBS MODIFIKOVANÝ ASFALTOVÝ PÁS 4mm
- HYDROLIZOLACE IPA
- STÁVAJÍCÍ ŽB DESKA

RELATIVNÍ KÓTY VZTAŽENY KE KÓTĚ ±0=PODLAHA 1.S

VED. PROJEKTANT	ODPOV. PROJ.	VYPRACOVAL	KONTROLOVAL
Ing. J. Branský	Ing. J. Branský	Denis Müller	Ing. J. Branský
			
Kraj	Stavba	Město	Blansko
Jihomoravský	Blansko, nám. Svobody 32/3, 678 01	Blansko	
INVESTOR	Město Blansko, nám. Svobody 32/3, 678 01 Blansko		
STAVBA	BLANSKO, ZŠ DVORSKÁ STAVEBNÍ ÚPRAVY MALÉ TĚLOCVIČNY		
OBSAH	PŮDORYS 1S, ŘEZ A-A, B-B NOVÝ STAV		
ČÍS. VÝKR.	ČÁST		
2	D.1.1.b.		