


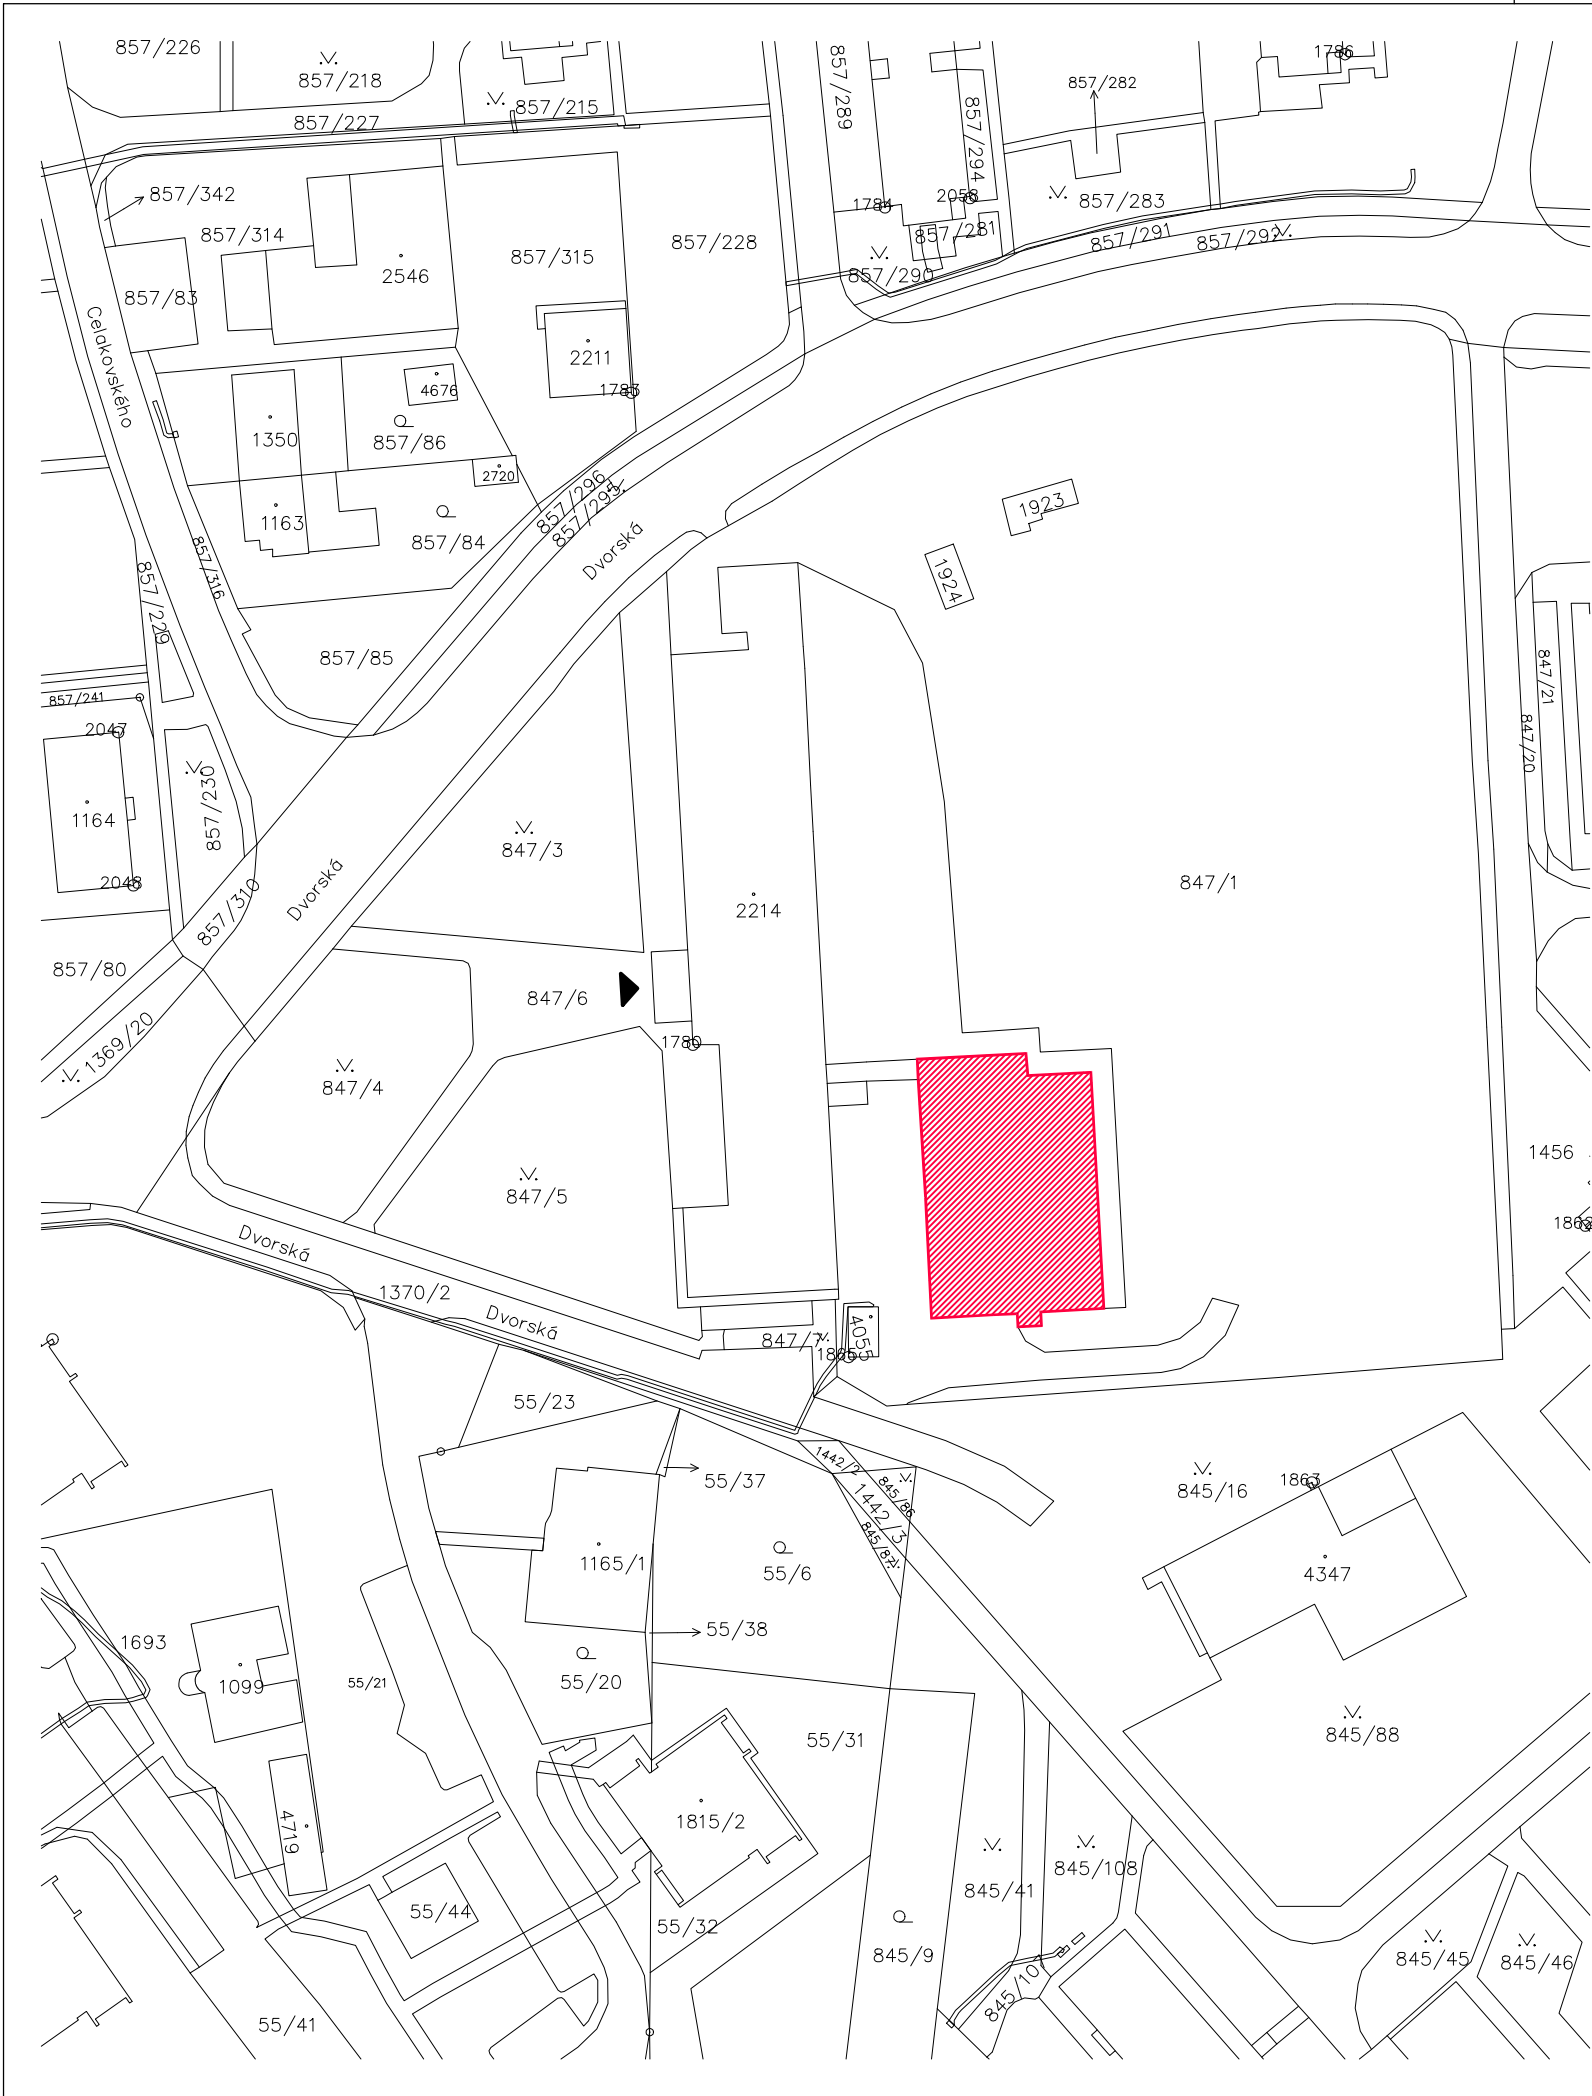

LEGENDA



ŘEŠENÝ OBJEKT



HLAVNÍ VSTUP



HRANICE PARCEL

857/70

PARCELNÍ ČÍSLA

VED.PROJEKTANT Ing. J. Bránský		ODPOV.PROJ. Ing. J. Bránský		VYPRACOVAL Denis Müller		KONTROLOVAL Ing. J. Bránský			
Kraj Jihomoravský				Mú Blansko				FORMÁT 2 A4	
INVESTOR		Město Blansko, nám. Svobody 32/3, 678 01 Blansko						DATUM 12/2024	
STAVBA		BLANSKO, ZŠ DVORSKÁ						STUPEŇ PS	
		STAVEBNÍ ÚPRAVY MALÉ TĚLOCVIČNY						ZAK.ČÍS. 44.7222.7.1.	
								MĚŘ. 1:1000	
OBSAH		SITUACE ŠIRŠÍCH VZTAHŮ						ČÍS. VÝKR. ČÁST C.1	