


STOŽÁROVÝ ZÁKLAD V CHODNÍKU
ČSN EN 40-2

Platí pro atypové stožáry v provedení "Brno"

Průčný řez z pohledu řidiče

SB5	133	250	500	500	1000	600
SB6	133	250	500	500	1000	600
SB8	159	300	700	500	1200	800
JB8	159	300	700	500	1200	800
JB10	159	300	1000	500	1500	800
JB12	159	300	1000	500	1500	1000
JB14	159	300	1000	500	1500	1000

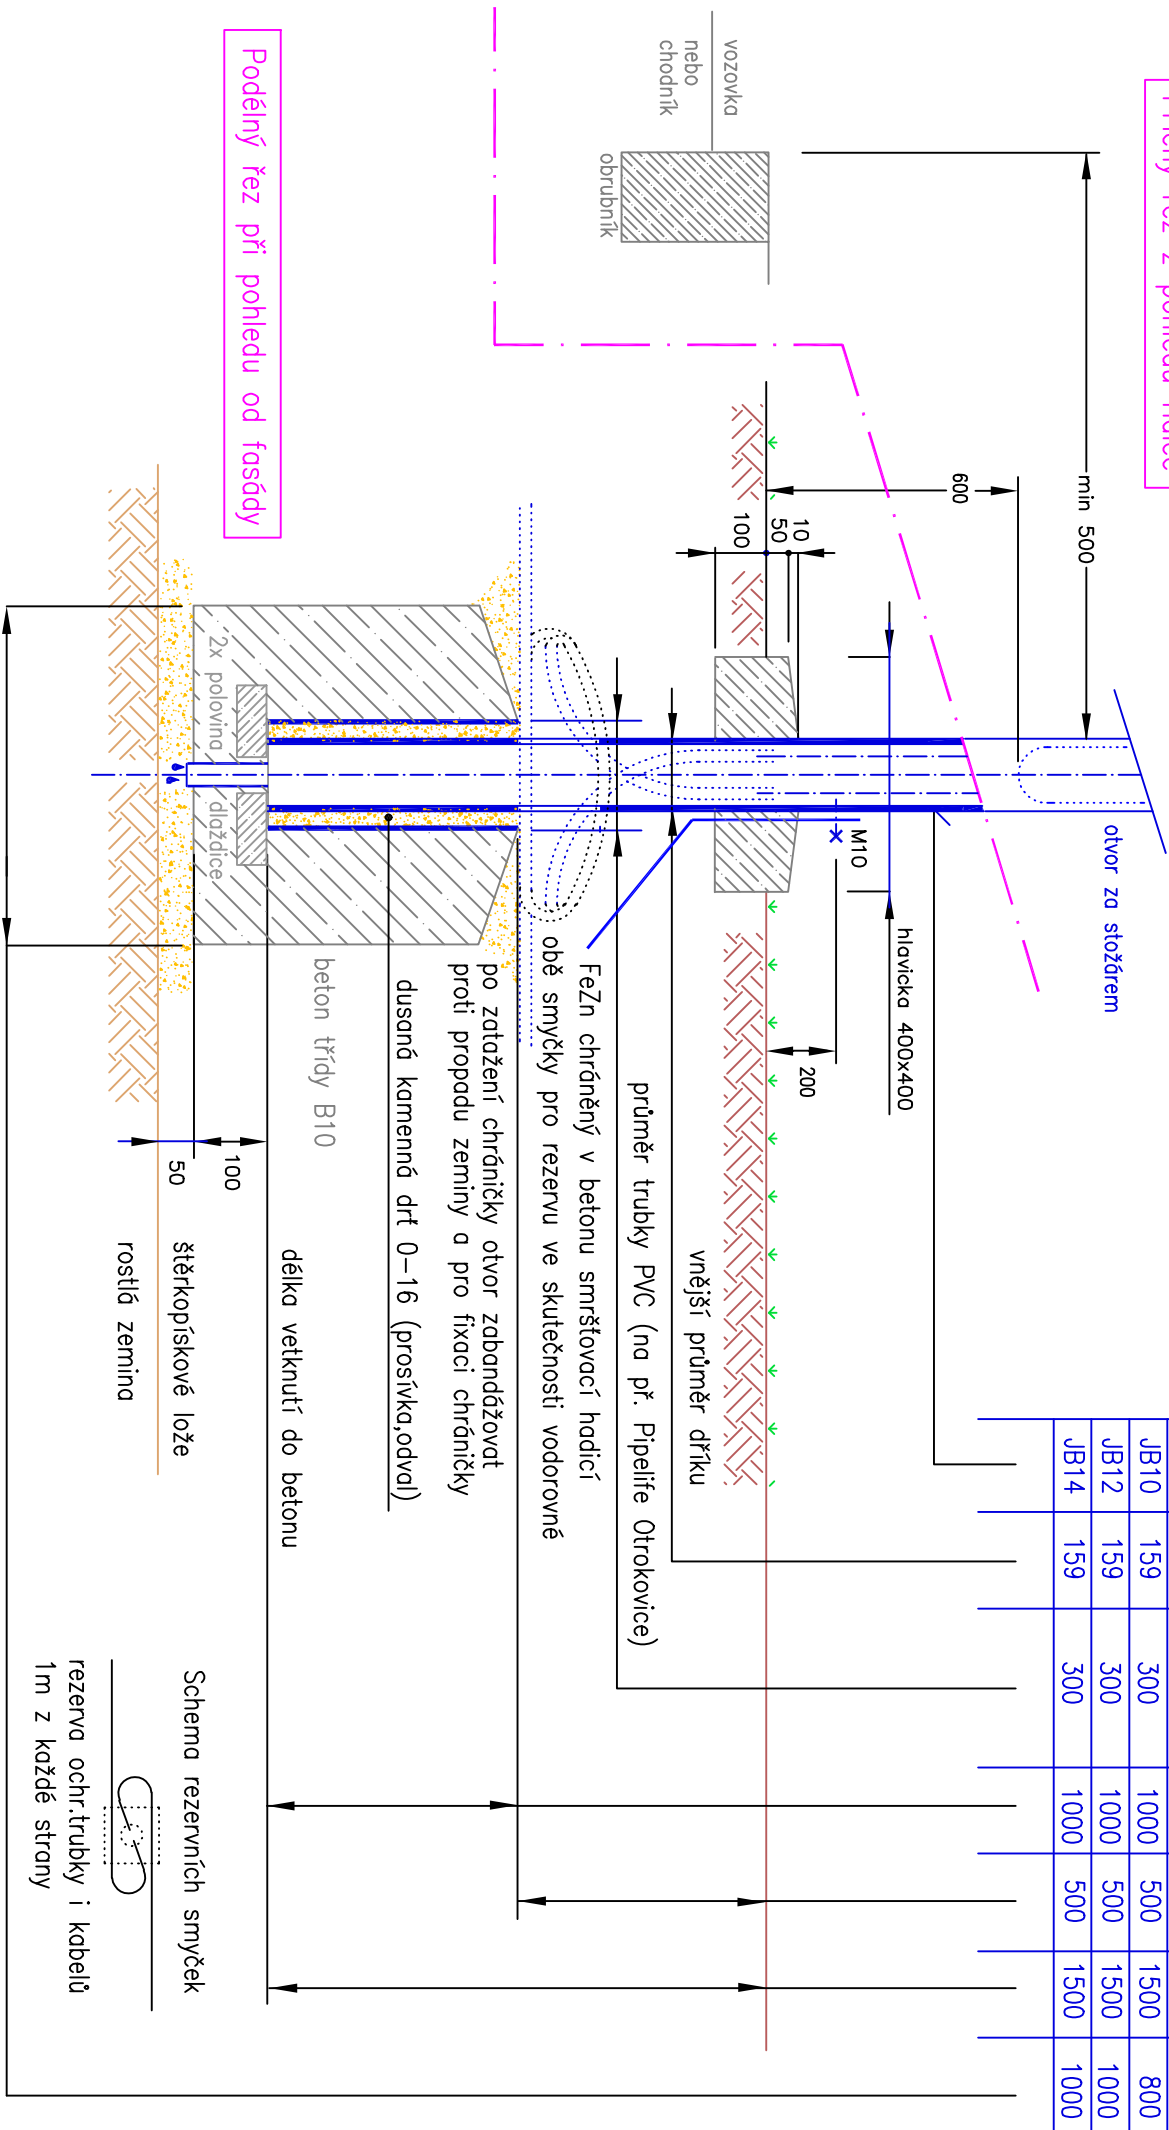

Podélný řez při pohledu od fasády

OD. PROJ.	REVIZE	ZK.Č. PROJEKTU:	STAVBA:	SOUBOR:	ČÍSLO VÝK:	STRANA	CELKEM
SCHVÁLIL	A	DATUM:	Technologický postup	Tabulka základů "Utopenec" v zeleni	D.4.03		
		PROJEKANTA: A	AKCE:				
		SKART. KÓD	SPRÁVCE:				