


VZOROVÝ ŘEZ ÚPRAVOU ZASTÁVKOVÉHO ZÁLIVU
1:25

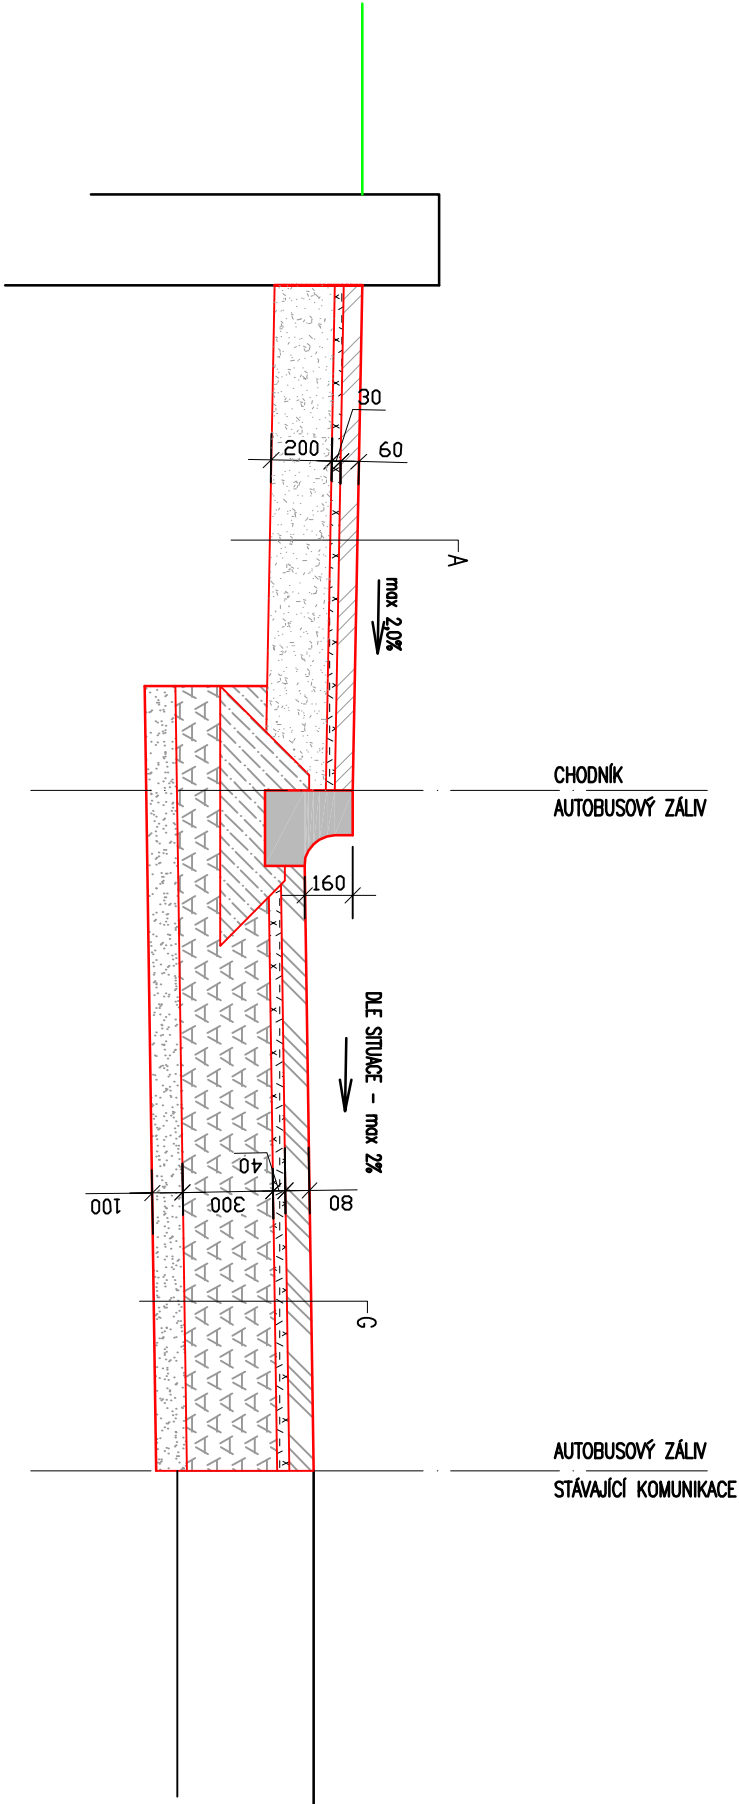

SKLADBY KONSTRUKCI:

- A:
- ZÁMKOVÁ DLAŽBA – ŠEDÁ – TL. 60mm
 - PODKLAD Z KAMENIVA DRCENÉHO FR. 4-8mm, TL. 30mm
 - PODKLAD Z ŠD FR. 0-63mm, TL. 200mm
 - HUTNĚNÁ PLÁŇ – STAVAJÍCÍ TERÉN
- G:
- ZÁMKOVÁ DLAŽBA TL. 80mm – 200/100/80mm – ŠEDÁ PŘÍRODNÍ
 - LOŽE Z KAMENIVA DRCENÉHO FR. 4-8mm, TL. 40mm
 - PODKLAD Z KAMENIVA DRCENÉHO FR. 32 – 63mm, TL. 300mm
 - PODKLADNÍ VRSTVA ZE ŠTĚRKOPISKU (FERETO) TL. 100mm
 - GEOTEXTILIE – MOKRUTEX – 600g/m²
 - HUTNĚNÁ PLÁŇ – STATICKÁ ZATĚŽOVACÍ ZKOUŠKA – Edef,II=80MPa

OB RUBNÍKY KOMUNIKACE:

- OB RUBNIK NÁJEZDOVÝ PRAVÝ ABO 15/100/15 – PV
- OB RUBNIK NÁJEZDOVÝ LEVÝ ABO 15/100/15 – LV
- OB RUBNIK NÁJEZDOVÝ ABO 15/100/15
- OB RUBNIK SILNIČNÍ ABO 100/15/25
- OB RUBNIK ZASTÁVKOVÝ – CSB – Hk 290mm

OB RUBNÍKY OSAZENÝ DO BET. LOŽE S OPĚROU C 12/15 – XC2

MATERIÁL PRO HMATOVÉ ÚPRAVY MUSÍ SPLŇOVAT NV 163/2002 Sb. A TN TZÚS 12.03.04 – 06