


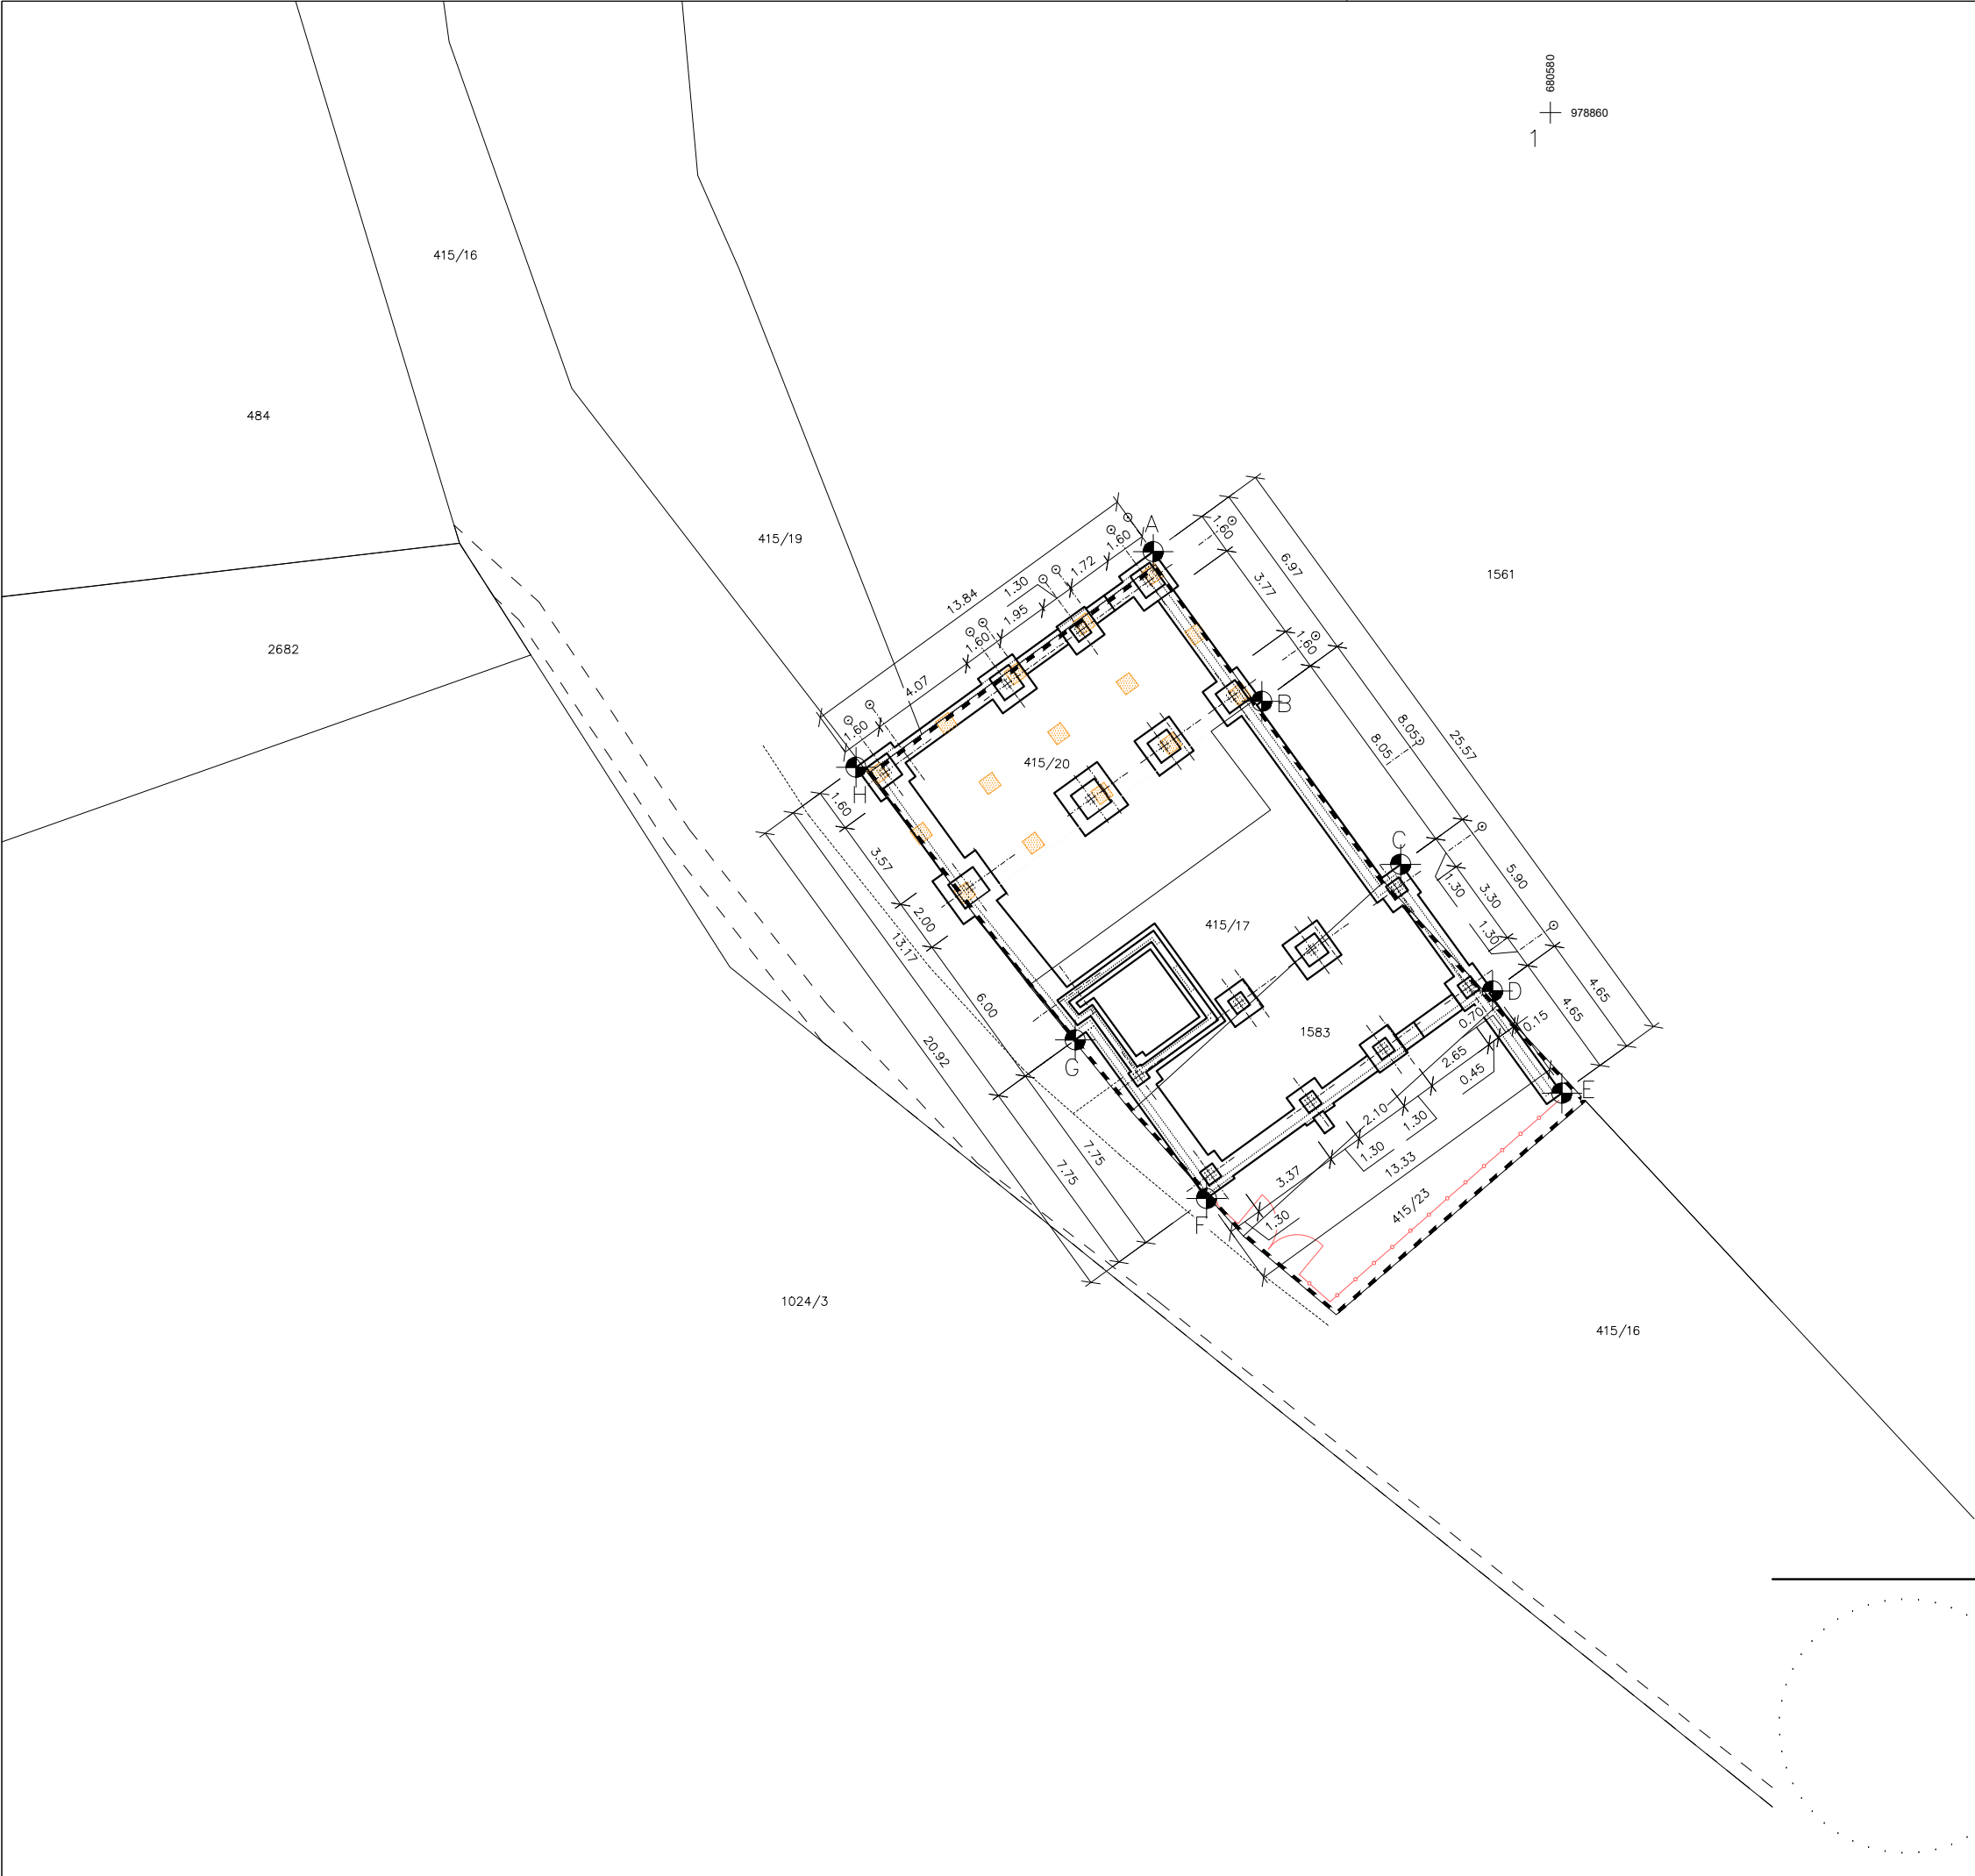

Relevantní jsou pouze uvedené kóty. Z tohoto výkresu neodměřujte. Všechny kóty nutno ověřit na stavbě, možné nesrovnalosti nutno oznámit architektovi. Veškerý obsah dokumentace je duševním vlastnictvím zpracovatele Dokumentace dle zákona č. 121/2000 Sb., zákon o právu autorském. Žádná část tohoto díla nesmí být upravována či reprodukována bez svolení Studia Raketoplán s.r.o.

VYTYČOVACÍ BODY, dle S–JTSK

BOD	X	Y
1	680580	978860

1... HLAVNÍ REFERENČNÍ BOD

VYTYČOVACÍ BODY, dle S–JTSK

BOD	X	Y
OBJEKT RODINNÉHO DOMU		
A	680594.9766	978876.5527
B	680590.8843	978882.1949
C	680585.6438	978888.3384
D	680582.1797	978893.1144
E	680579.5713	978896.9656
F	680592.9661	978900.938
G	680597.917	978894.955
H	680606.1799	978884.6787

LEGENDA MATERIÁLŮ

- ZÁKLADY
- OPLOCENÍ
- NOSNÉ STĚNY A SLOUPY NAD ZÁKL. PASY
- POZEMEK INVESTORA
- HRANICE KATASTRU
- STÁVAJÍCÍ BOURANÉ ZÁKLADOVÉ PATKY

0.000 = BpV 515,32 m.n.m

R A K E T O P L Á N

Studio Raketoplán s.r.o. Nad Jezerkou 1075/13 140 00 Praha 4 - Nusle IČ 05620490, DIČ CZ05620490	Ing. arch. Pavel Nalezený Ing. arch. Radek Vaňáč Ateliér: Písecká 1965/1 130 00 Praha 3 - Vinohrady	+420.487.953.384 studio@raketoplan.com www.raketoplan.com
projekt Rekonstrukce a přístavba Loděnice Mšeno (R060)	P.P.Č 415/20, 415/17, 1583, 415/16, 1561 K.Ú. Mšeno n.N. [656135], Obec Jablonec n. Nisou [563510]	
stavebník Rychlostní kanoistika Jablonec nad Nisou, z.s.	Lučanská 4640/6a, Jablonecké Paseky 466 02 Jablonec nad Nisou	

obsah	VYTYČOVACÍ VÝKRES
výkonová fáze VF 05 - Prováděcí dokumentace měřítka 1:250@420x297mm datum červenec 2023	paré číslo výkresu