
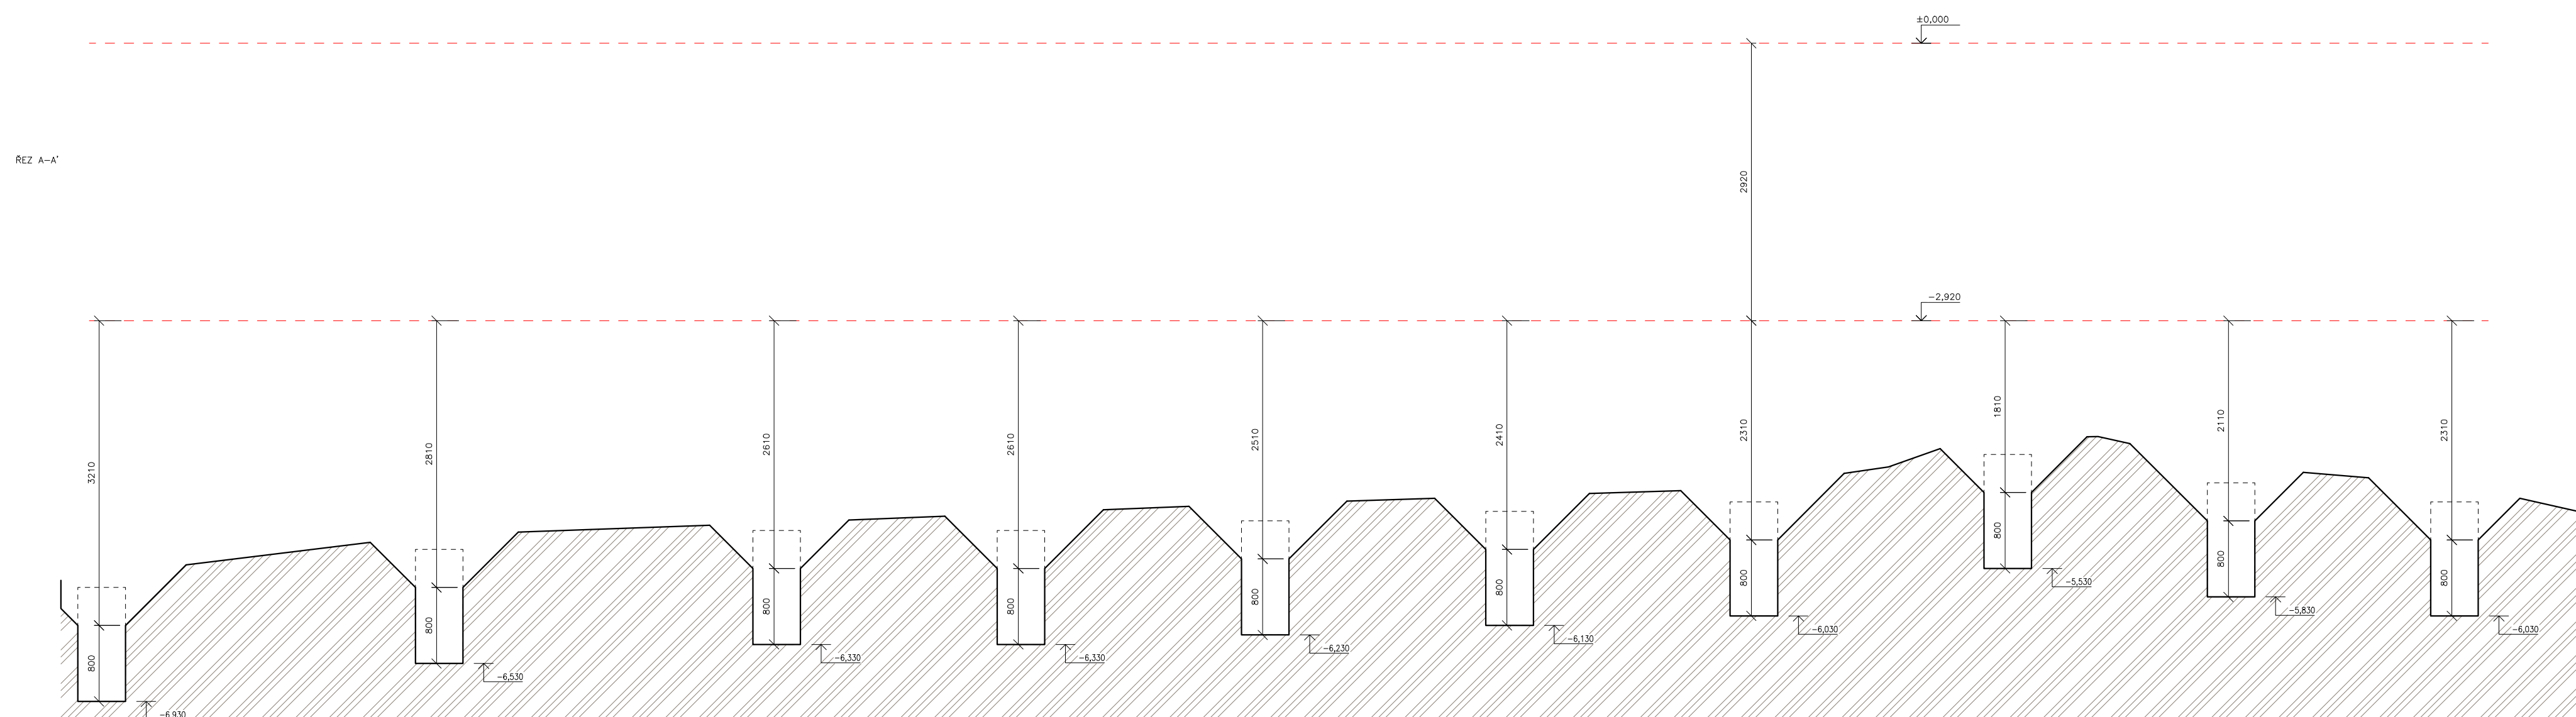
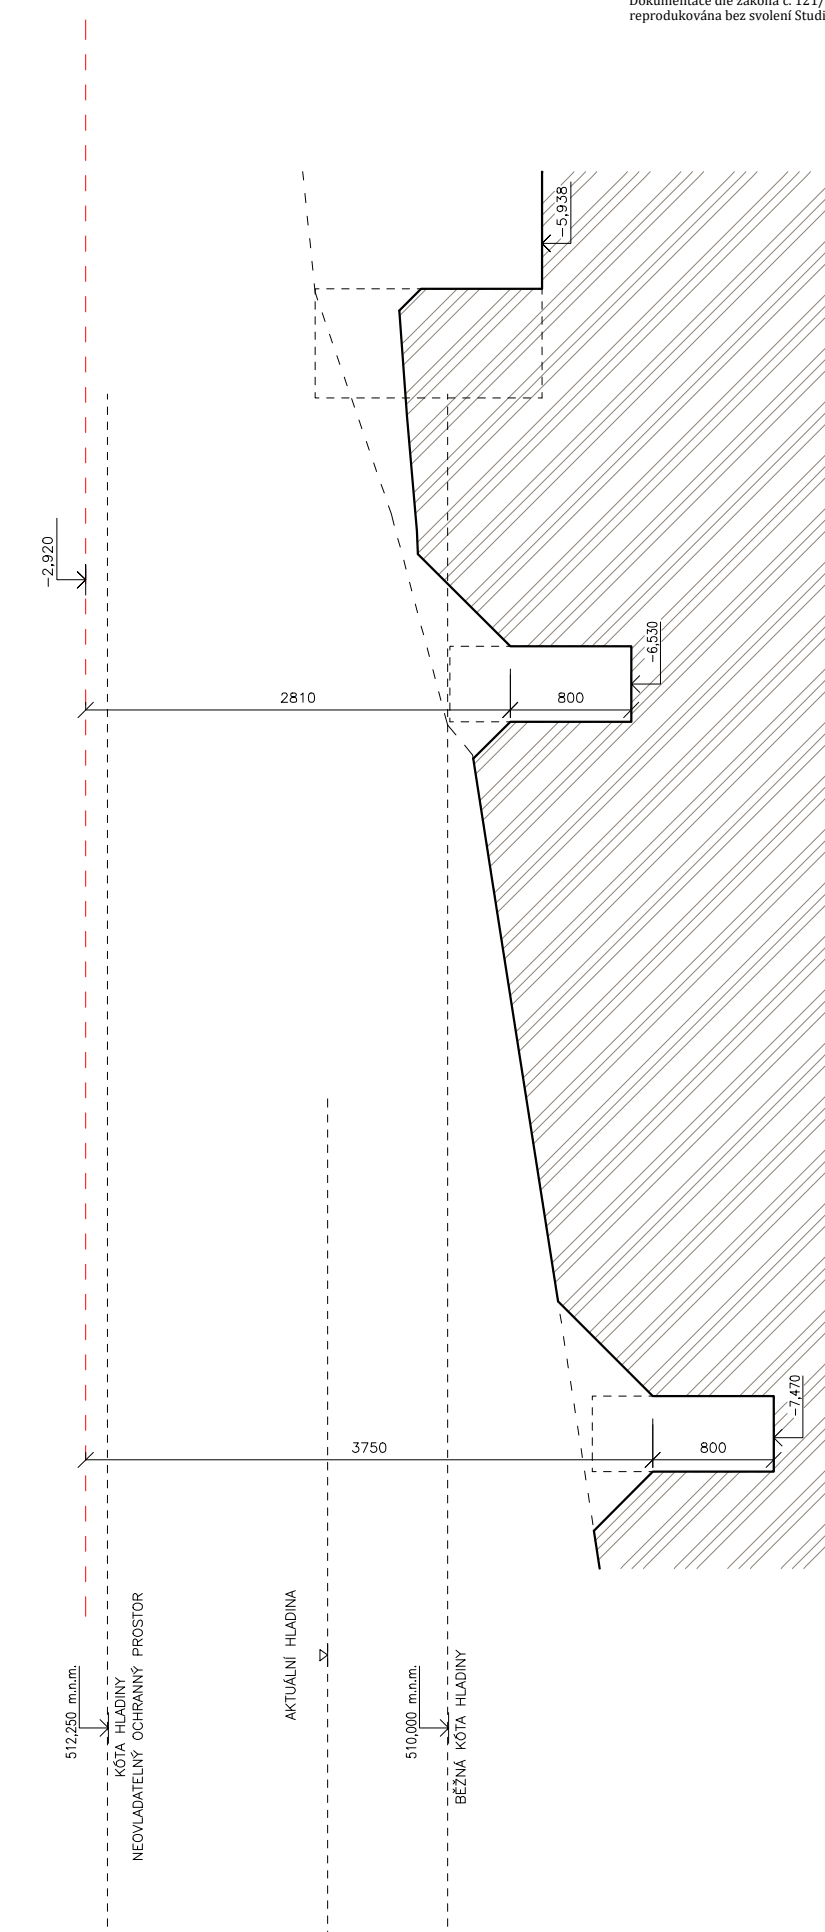


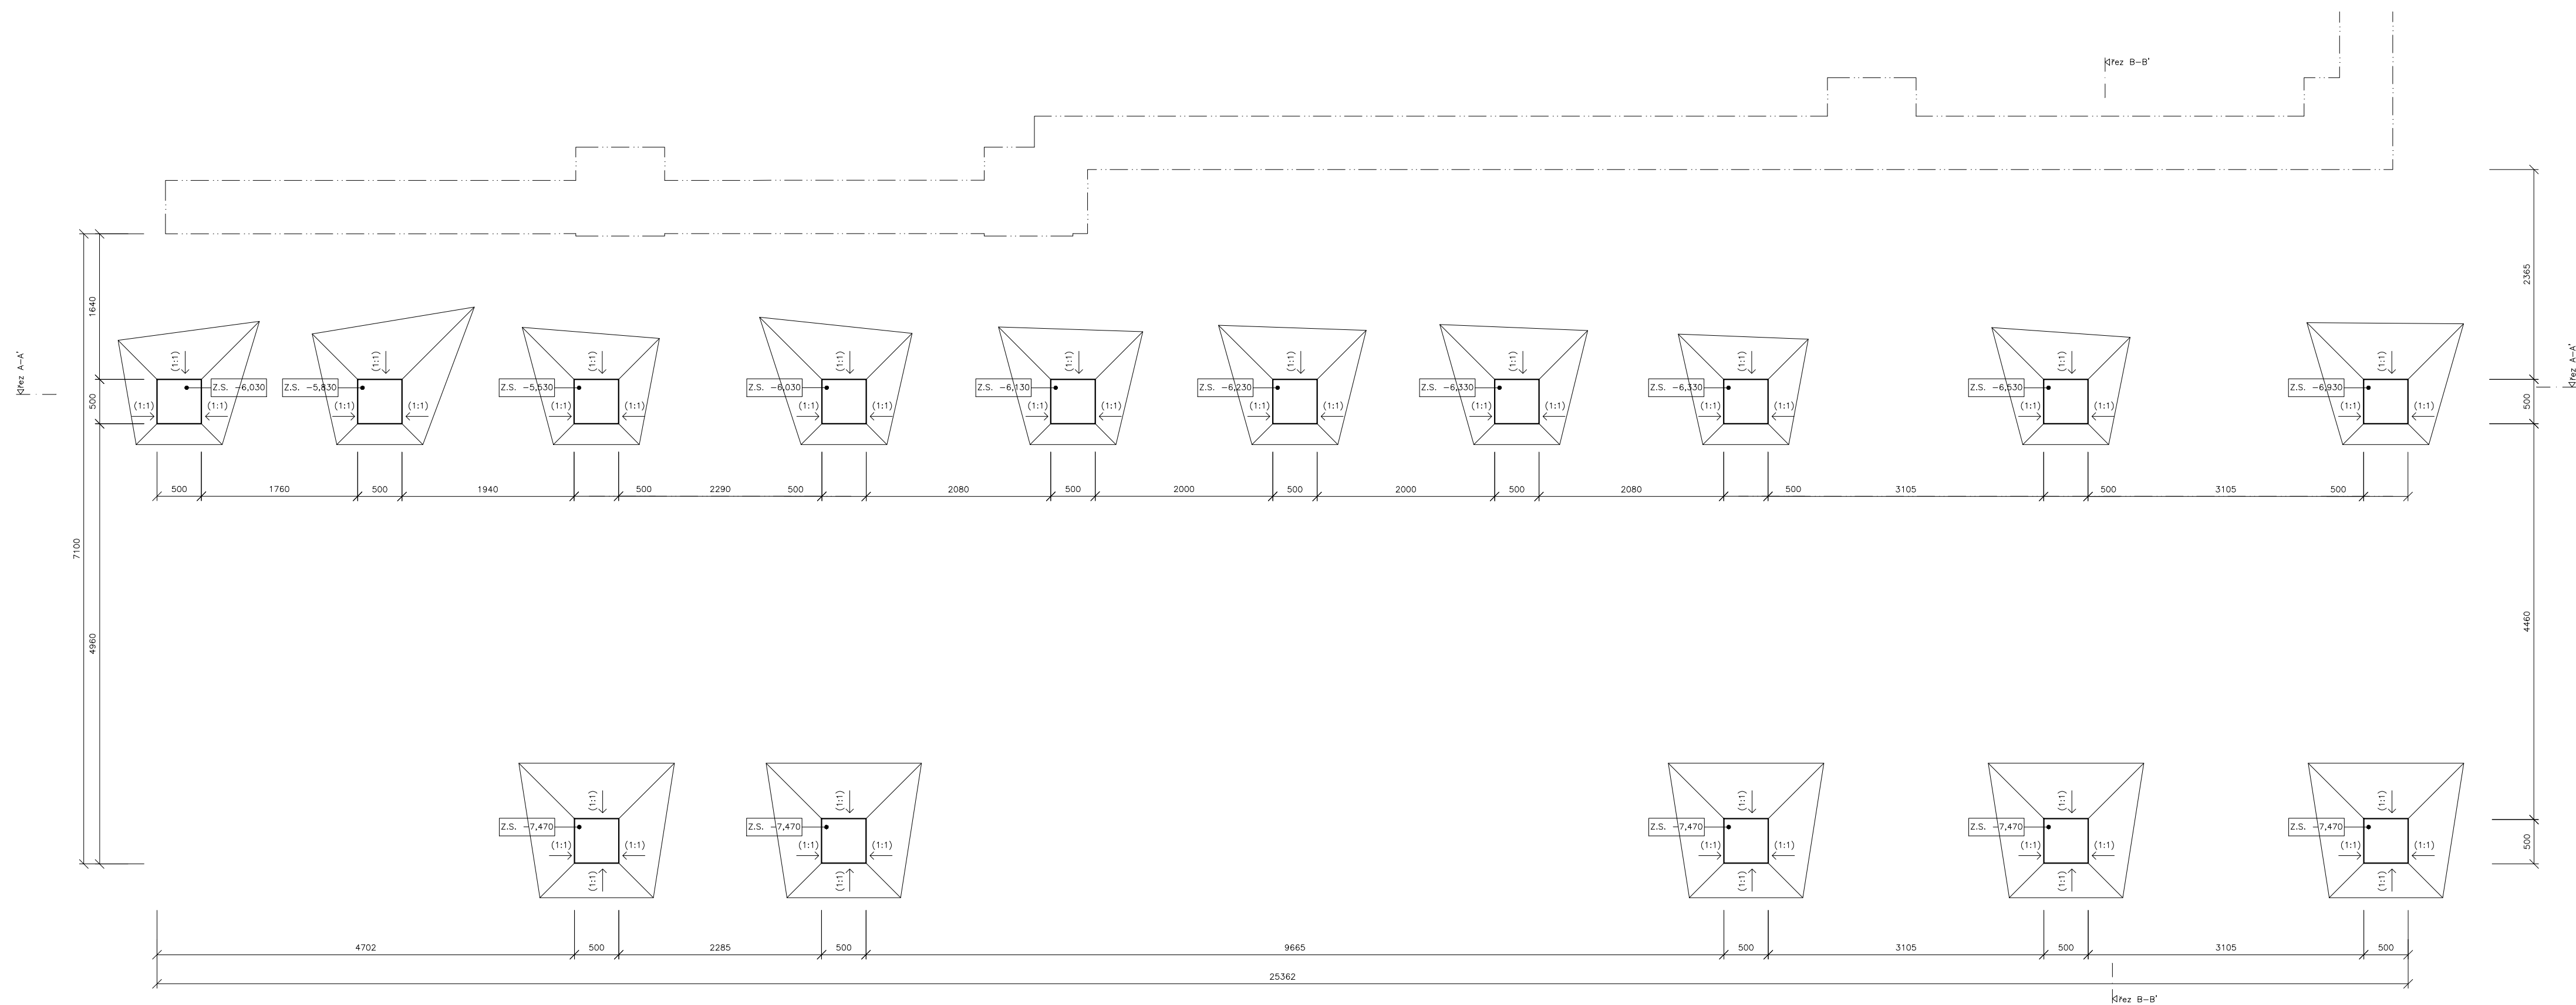

LEGENDA MATERIÁLŮ

 ROSTLÝ TERÉN

POZNÁMKY:

- HLAVNÍ PRVKY KONSTRUKCE TERASY JSOU VAŘENY NAD HLAVOU, PŘI SEŠTAVOVÁNÍ VÝROBNÍ DOKUMENTACE JE MOŽNOST SPOJE NAVRHNOUT JAKO ŠROUBOVANÉ ZA POMOCE KOTEVNÍCH PRVKŮ
- PŘED ZADÁNÍM DO VÝROBY JE NUTNÉ PROVÉST KONTROLNÍ MĚŘENÍ

$$0,000 = \text{RpV } 515,32 \text{ m.d.m}$$

S0.02 - Venkovní terasa

[illegible]

obcích VÝKOPY - PŮDOBYS A ŽEZY

výkonová fáze

FS 05 - Provádě
měřeno

1:50@1050c74
datum

číslo výkresu.

D.220