
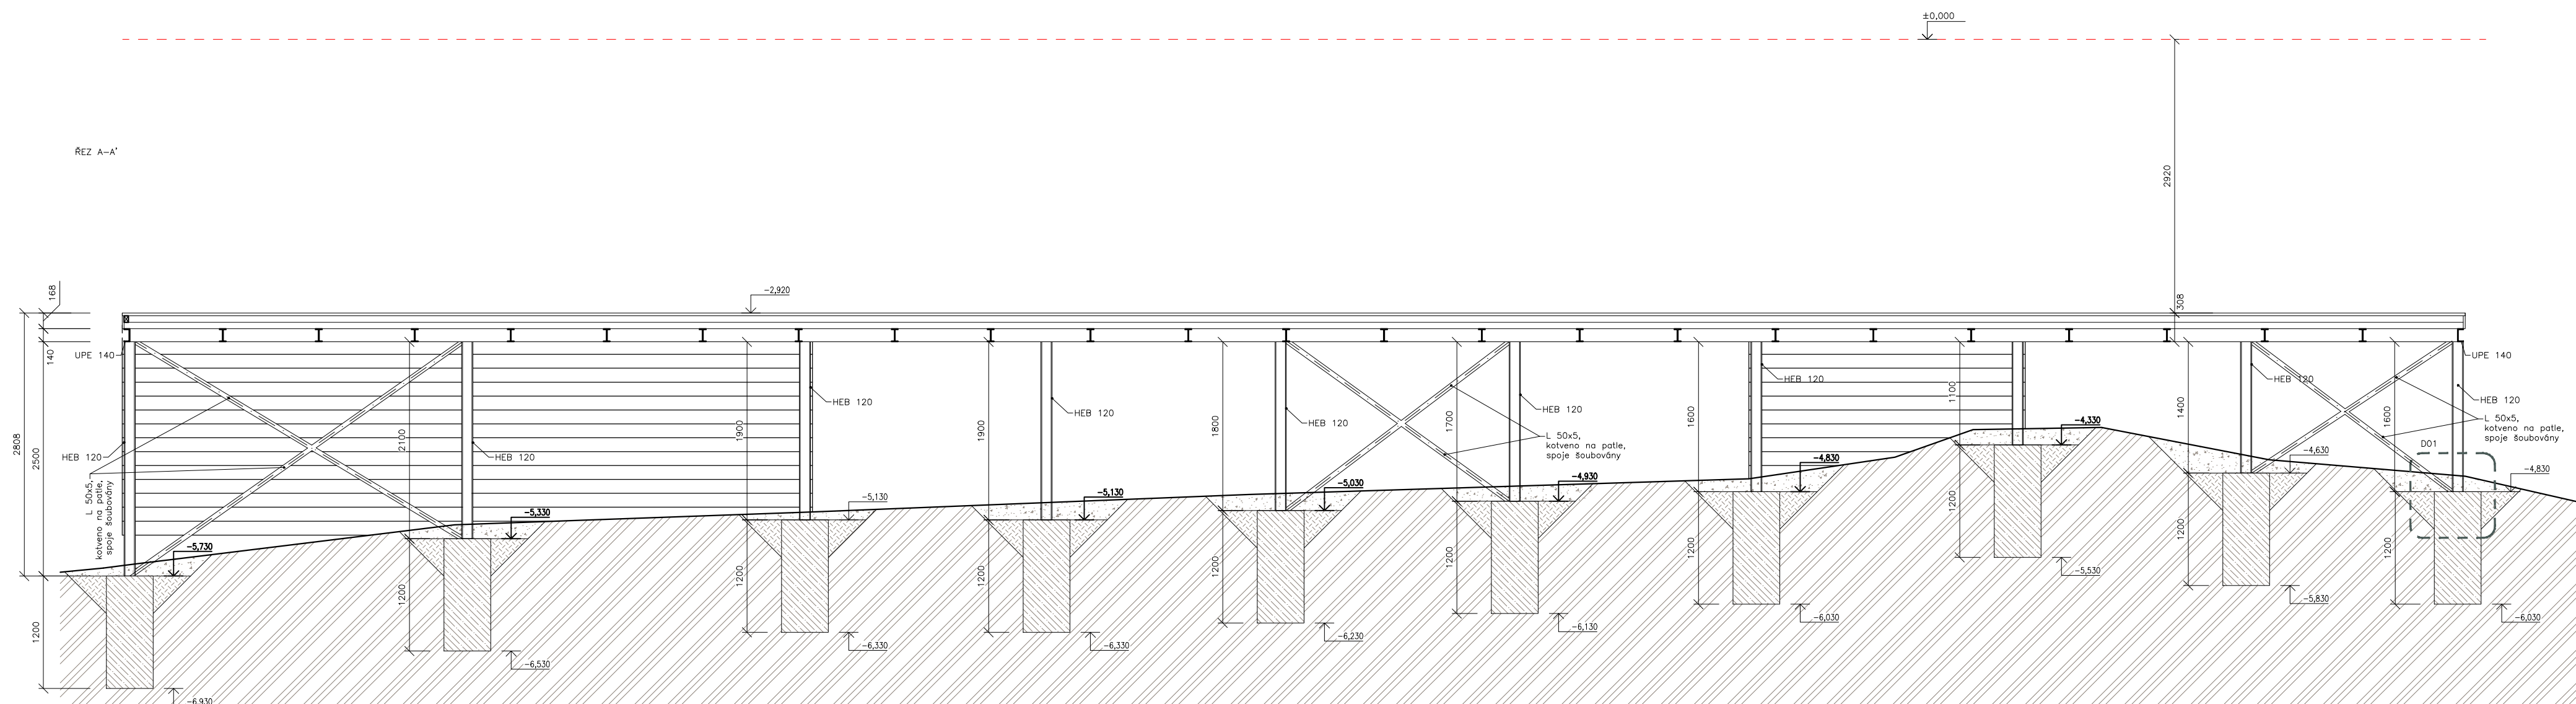


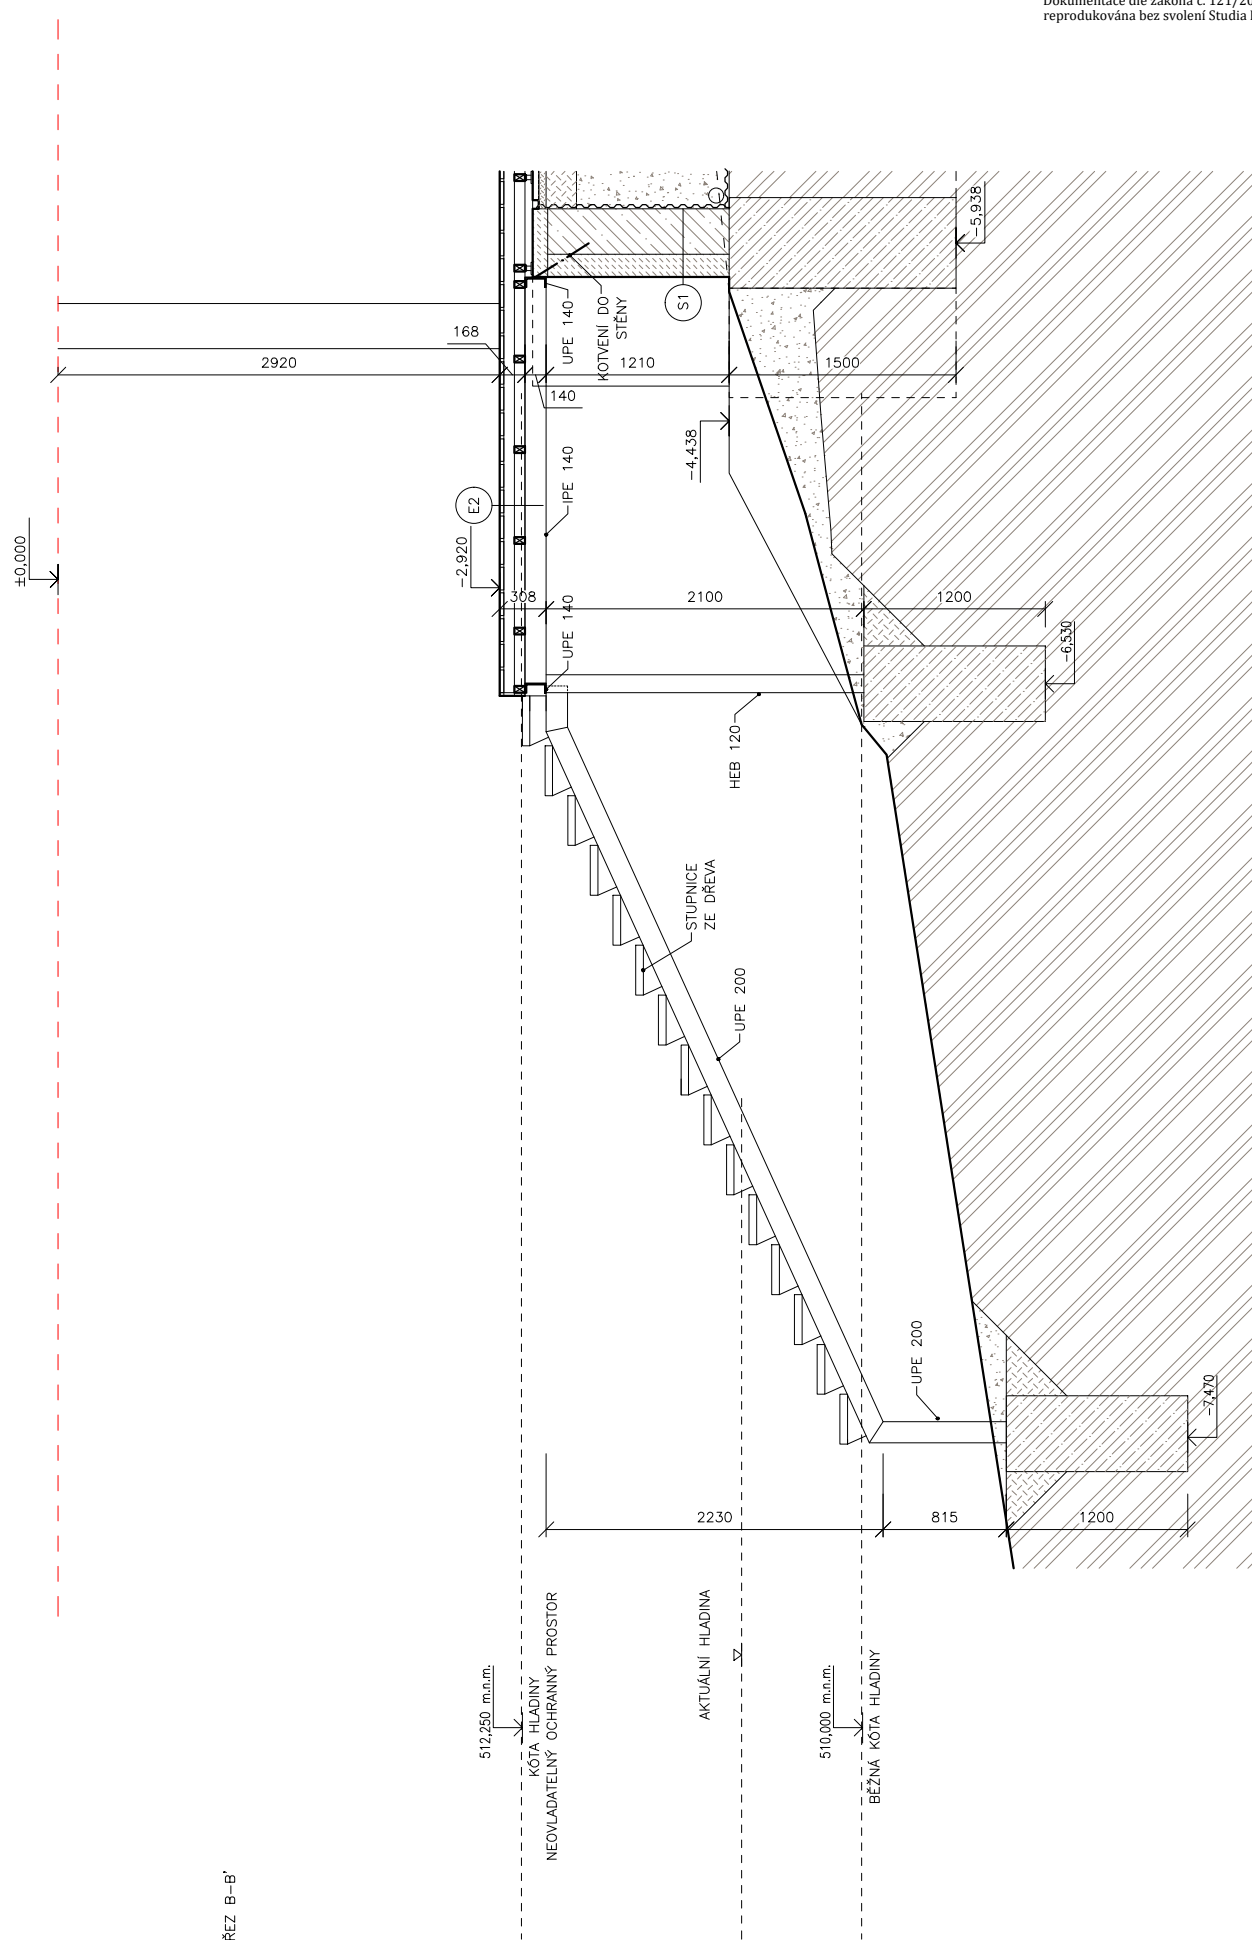

LEGENDA MATERIÁLŮ			
	ŽELEZOBETON		HUTNĚNÝ OBSYP - FRAKCE 16/32
	PROSTÝ BETON		HUTNĚNÝ NÁSYP
	ŽULOVÁ PŘÍZDÍVKA - ŠIPÁNE KVAŘKY		ROSTLÝ TERÉN

POZNÁMKY

- HLAVNÍ PRVKY KONSTRUKCE TERASY JSOU VAŘENY NAD HLAVOU, PŘI SESTAVOVÁNÍ VÝROBNÍ DOKUMENTACE JE MOŽNOST SPOJE NAVRHNOUT JAKO ŠROUBOVANÉ ZA POMOCI KOTEVNÍCH PRVKŮ
- PŘED ZADÁNÍM DO VÝROBY JE NUTNÉ PŘEVÉST KONTROLNÍ MĚŘENÍ

0,000 = BpV 515,32 m.m.m

SO.02 - Venkovní terasa

R	A	K	E	T	O	P	L	Á	N
Studio Raketoplan s.r.o.						Ing. arch. Pavel Nalezýn			
Nad Jereřkou 1075/13						Ing. arch. Radka Váňk		+420 487 953 384	
Nad Jereřkou 1 - Nedeř						Anšler Petrš 1962/13		studio@raketoplan.com	
IC 05620490, DI CZ05620490						1300 P30 - Vinohřady		www.raketoplan.com	
projetí						PPČ 415/20, 415/17, 1583, 415/16, 1561			
Rekonstrukce a pŕístavba Lodnice Město n. N. (R060)						K.č. Město n. N. [656]353, Obec Jablonce n. Nisou [563]510			
Rekonstrukce a pŕístavba Lodnice Město n. N. (R060)									
stavěbní						Luzánská 464/6a, Jablonce Pásek,			
Rychlostní kanonistika Jablonce nad Nisou, z.s.						464/62 Jablonce nad Nisou			
akce						základní úprava, opravy a pŕev.			

číslo výkresu.