

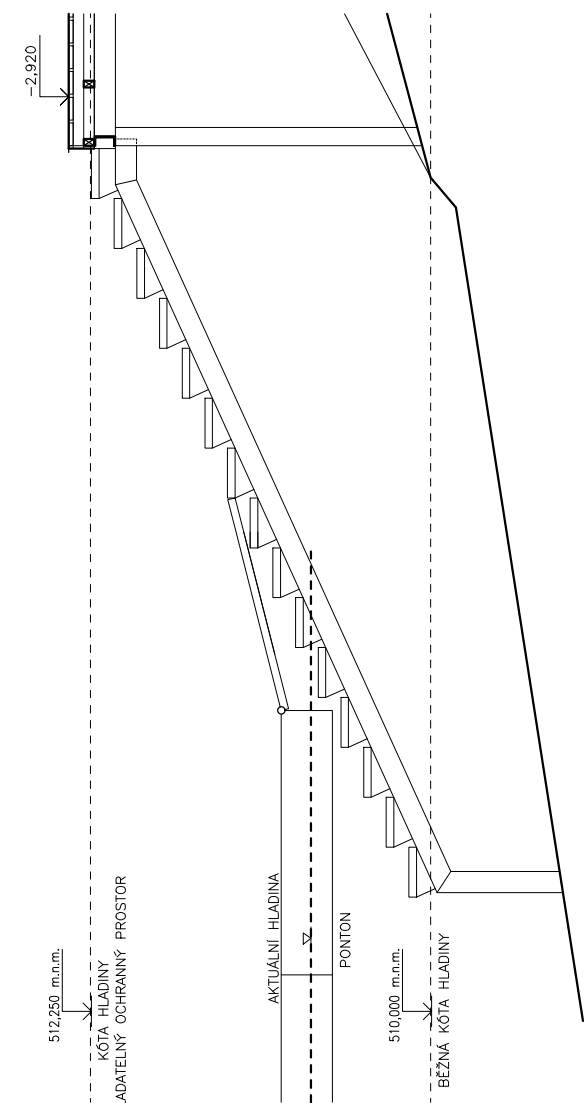
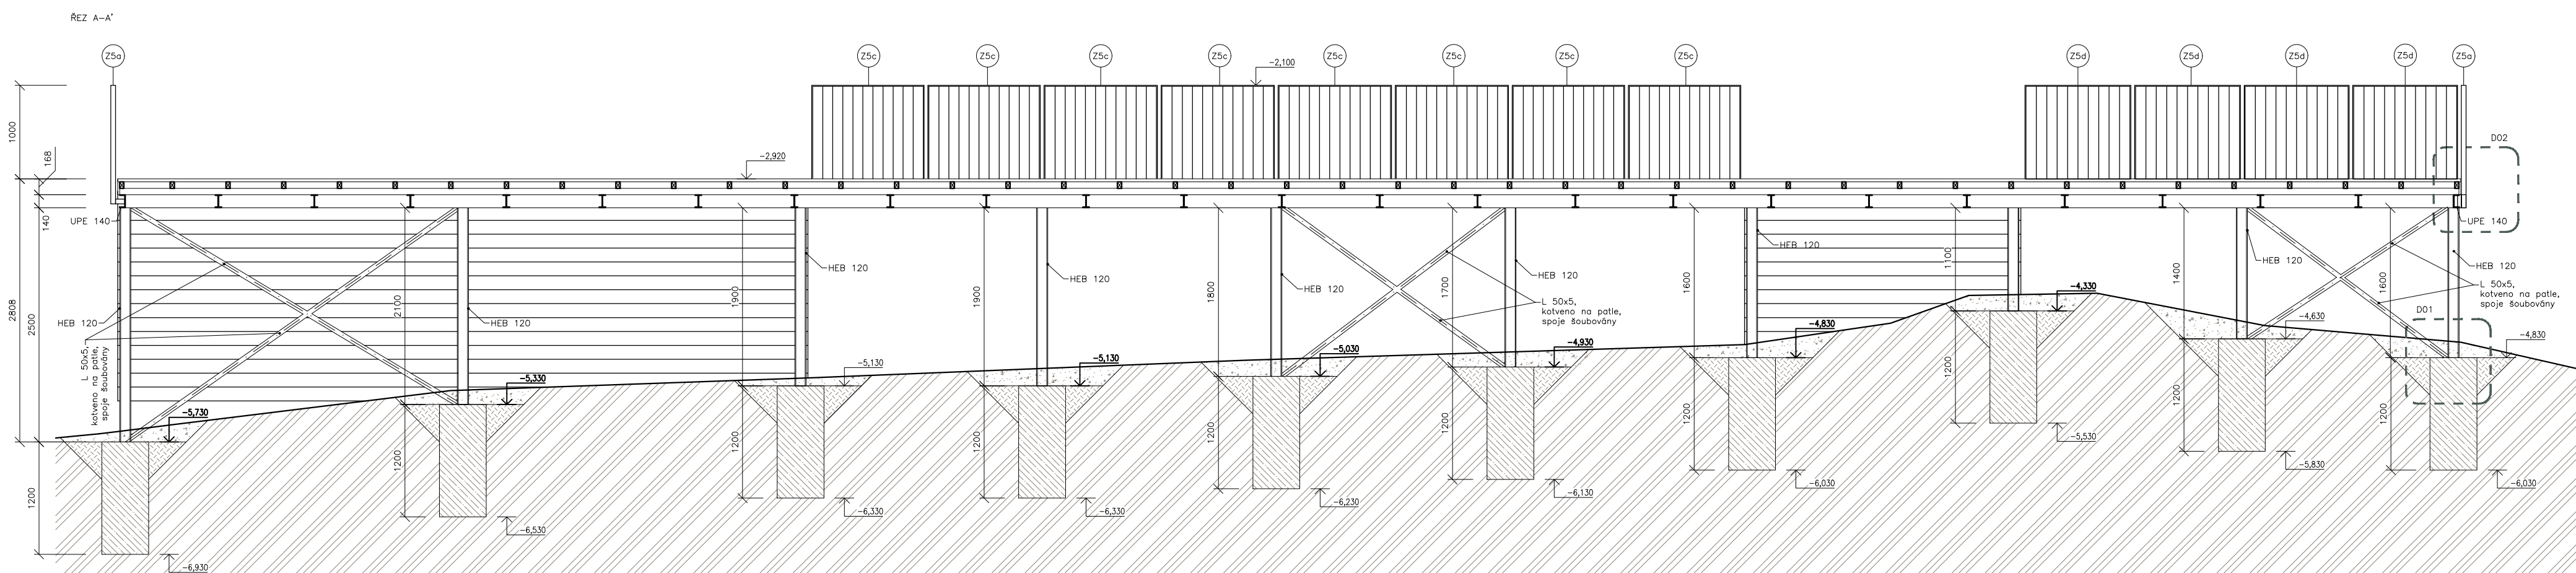
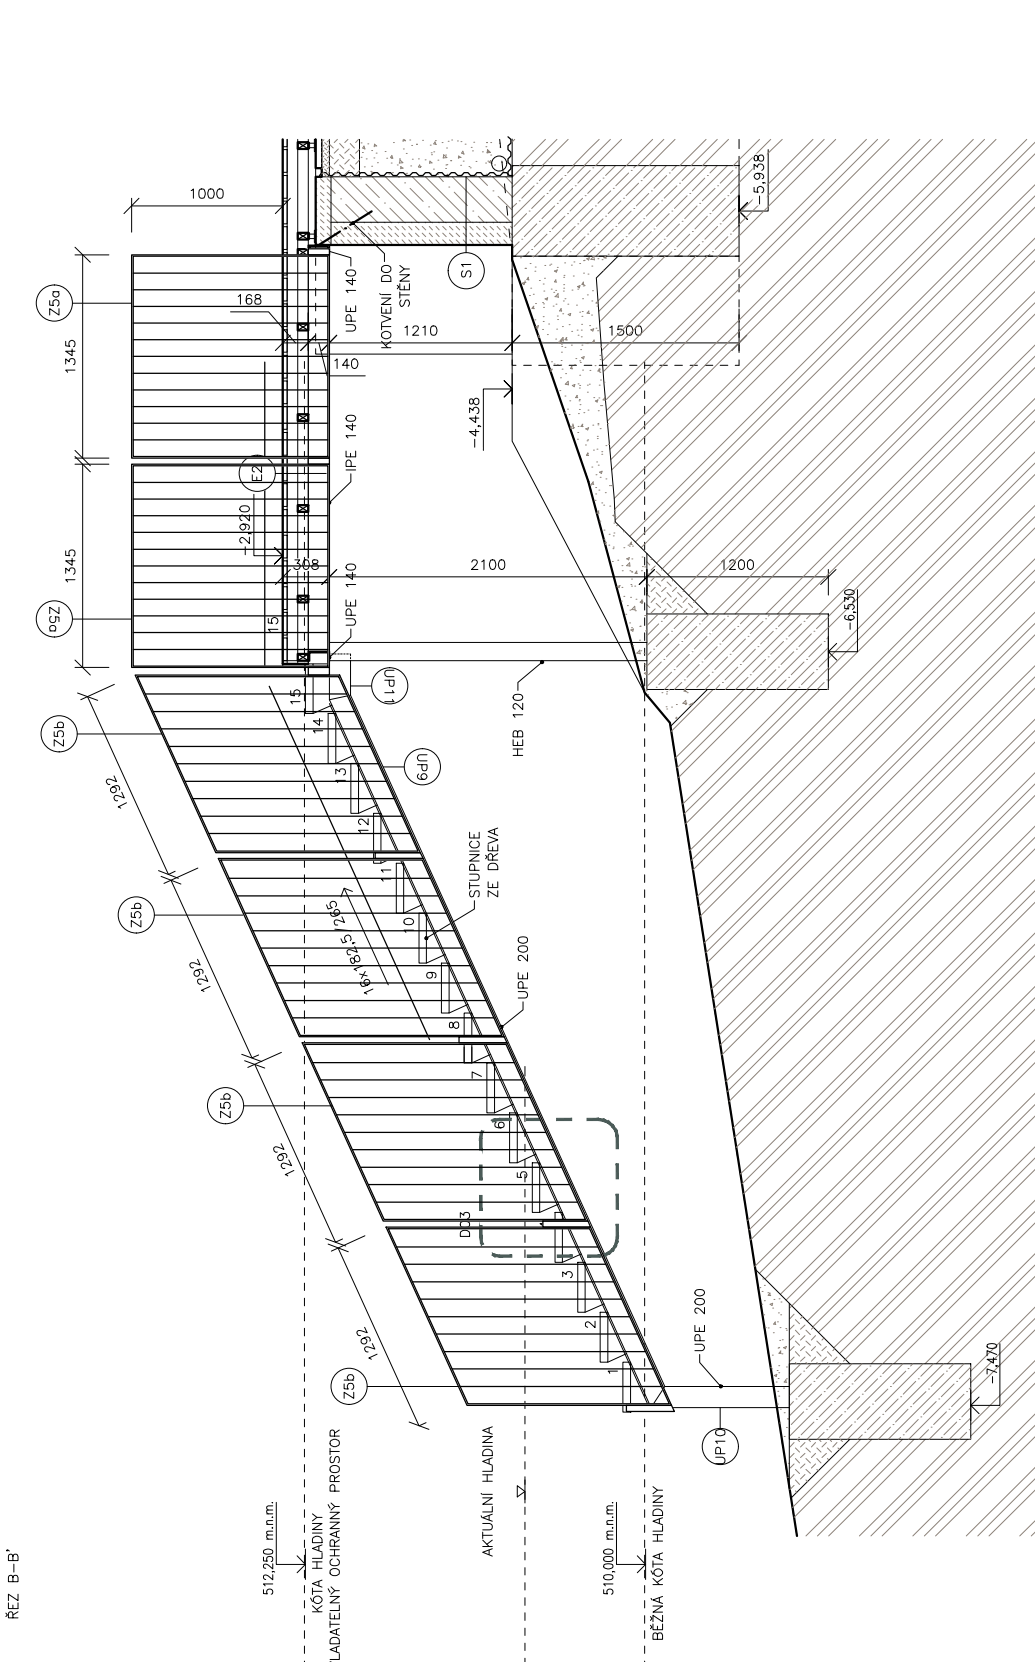


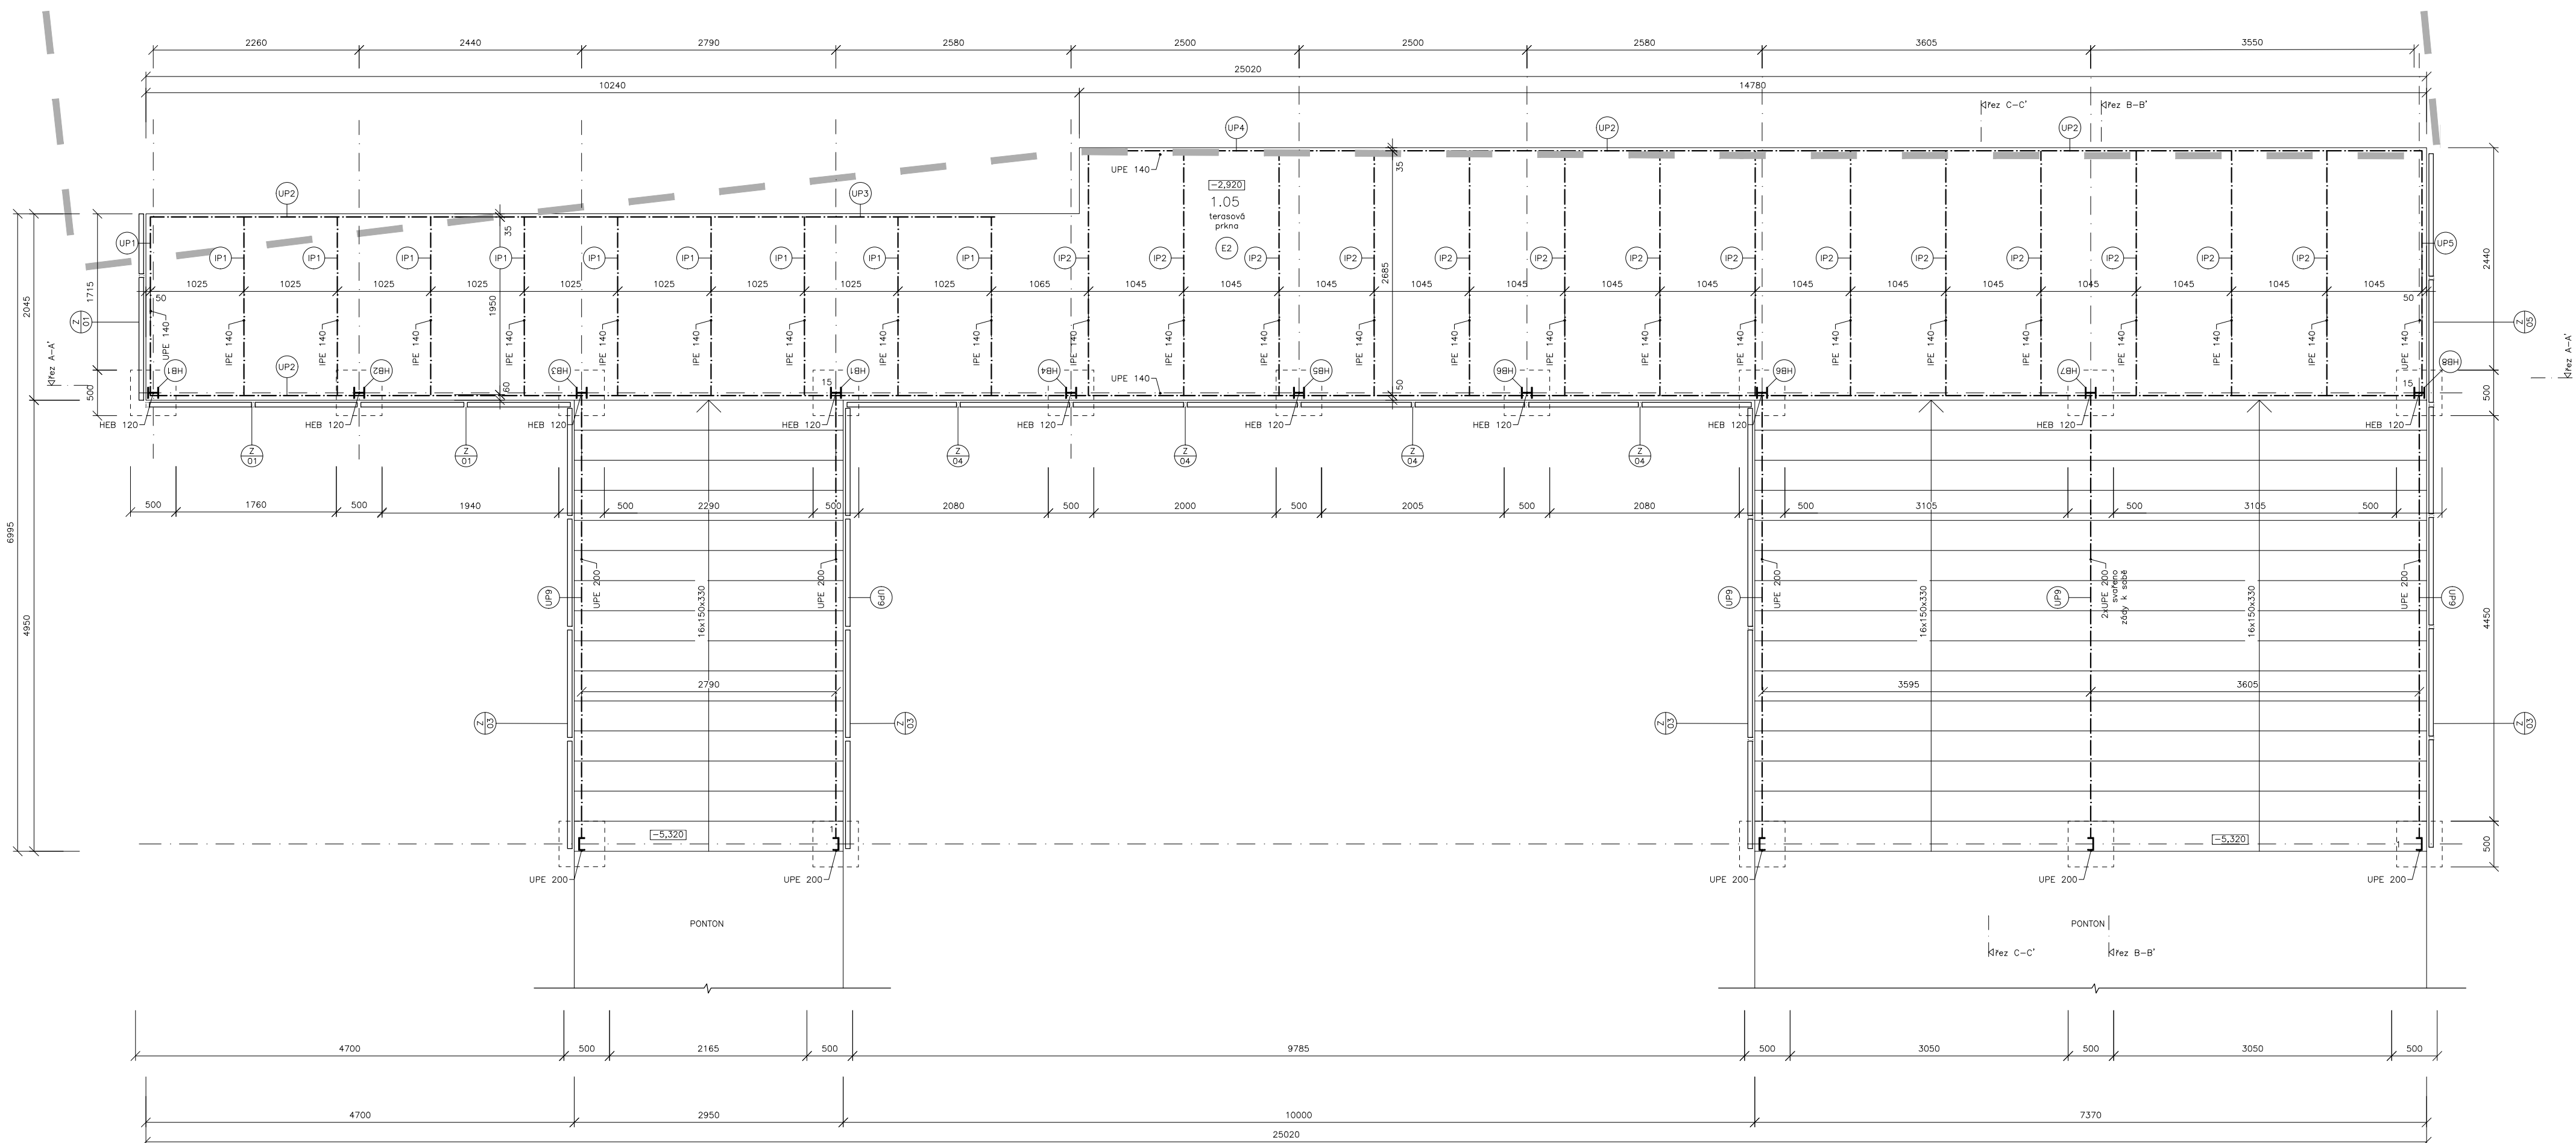


TABULKA OCELOVÝCH PRVKŮ

ČÍSLO	NÁZEV	SCHEMATA	DEJKA	POČET
01	DECELY VÁLČOVANÝ PROFIL, ÚPE140 65/140 mm		2,01	1
02	DECELY VÁLČOVANÝ PROFIL, ÚPE140 65/140 mm		6,00	3
03	DECELY VÁLČOVANÝ PROFIL, ÚPE140 65/140 mm		3,24	1
04	DECELY VÁLČOVANÝ PROFIL, ÚPE140 65/140 mm		2,65	1
05	DECELY VÁLČOVANÝ PROFIL, ÚPE140 65/140 mm		2,75	1
06	DECELY VÁLČOVANÝ PROFIL, ÚPE140 65/140 mm		2,40	1
07	DECELY VÁLČOVANÝ PROFIL, ÚPE140 65/140 mm		2,35	1
08	DECELY VÁLČOVANÝ PROFIL, ÚPE140 65/140 mm		2,67	1
09	DECELY VÁLČOVANÝ PROFIL, ÚPE140 65/140 mm		2,57	1
10	DECELY VÁLČOVANÝ PROFIL, ÚPE140 65/140 mm		3,55	1
11	DECELY VÁLČOVANÝ PROFIL, ÚPE140 65/140 mm		3,60	1
12	DECELY VÁLČOVANÝ PROFIL, ÚPE140 65/140 mm		5,14	5
13	DECELY VÁLČOVANÝ PROFIL, ÚPE140 65/140 mm		0,85	5
14	DECELY VÁLČOVANÝ PROFIL, ÚPE140 65/140 mm		0,30	5
15	DECELY VÁLČOVANÝ PROFIL, ÚPE140 73/140 mm		1,95	9
16	DECELY VÁLČOVANÝ PROFIL, ÚPE140 73/140 mm		2,68	14
17	DECELY VÁLČOVANÝ PROFIL, HEB120 120/120 mm		1,60	2
18	DECELY VÁLČOVANÝ PROFIL, HEB120 120/120 mm		1,40	1
19	DECELY VÁLČOVANÝ PROFIL, HEB120 120/120 mm		1,10	1
20	DECELY VÁLČOVANÝ PROFIL, HEB120 120/120 mm		1,70	1
21	DECELY VÁLČOVANÝ PROFIL, HEB120 120/120 mm		1,80	1
22	DECELY VÁLČOVANÝ PROFIL, HEB120 120/120 mm		1,90	2
23	DECELY VÁLČOVANÝ PROFIL, HEB120 120/120 mm		2,10	1
24	DECELY VÁLČOVANÝ PROFIL, HEB120 120/120 mm		2,50	1

D01 – SCHÉMA KOTVENÍ SLOUPU

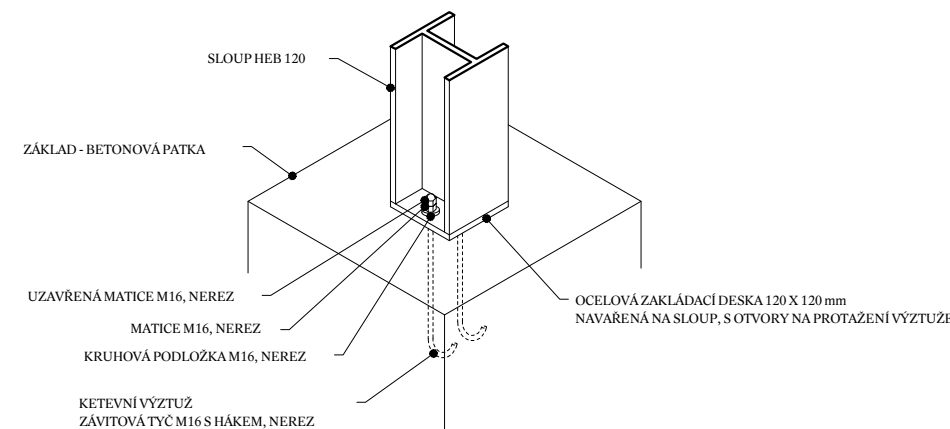

D02 – SCHÉMA KOTVENÍ ZÁBRADLÍ

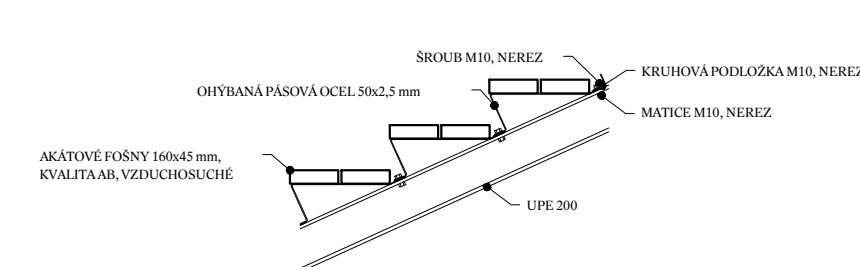

D03 – SCHODIŠŤOVÝCH STUPŇŮ



LEGENDA MATERIÁLŮ	
	ŽELEZOBETON
	PROSTÝ BETON
	ŽULOVÁ PRÍZDÍVKA - ŠTÍPANÉ KVADRY
	HUTNĚNÝ OBSYP - FRAKCE 16/32
	HUTNĚNÝ NÁSYP
	ROSTLÝ TERÉN

SKLADBY VERTIKÁLNÍCH KONSTRUKCÍ

- | | | |
|----|---|--------|
| S1 | ŽULOVÁ PODEZDÁVKA, TERÉNNÍ STĚNA | 470 mm |
| | ŽULOVÁ PRÍZDÍVKA – ŠTÍPANÉ KVÁDRY, POUŽIT STÁVAJÍCÍ | 150 mm |
| | PROLÉVACÍ TVÁRNICE | 300 mm |
| | NOPOVÁ FÓLIE | 20 mm |

SKLADBY EXTERIÉROVÝCH KONSTRUKCIÍ

- | | | |
|----|---|--------|
| E1 | BETONOVÁ DLAŽBA – RAMPA PŘED VSTUPEM | 310 mm |
| | BETONOVÉ DLAŽDICE, SPÁRY PROSYPANÉ PÍSKEM | 60 mm |
| | PODSYP – ŠTERKOOT 4/8 | 50 mm |
| | HUTNĚNÝ PODSYP – ŠTERKOOT 0/32 | 200 mm |
| | ROSTLÝ TERÉN/NÁSP | |

POZNÁMKY

- HLAVNÍ PRVKY KONSTRUKCE TERASY JSOU VÁŘENY NAD HLAVOU, PŘI SESTAVOVÁNÍ VÝROBNÍ DOKUMENTACE JE MOŽNOST SPOJE NAVRHNOUT JAKO ŠROUBOVÁNÍ ZA POMOCI KOTEVNÍCH PRVKŮ
- PŘED ZADÁNÍM DO VÝROBY JE NUTNÉ PROVEST KONTROLNÍ MĚŘE

S0.02 - Venkovní terasa a schodiště

R	A	K	E	T	O	P	L	Á	N
Studio Raketoplin s.r.o.					Ing. arch. Pavel Nalezený				+420 847 953 384
Na Jerešově 1075/13					arch. Radek Vátek				studio@raketoplan.com
446 4 - Naule					Anselm Písecký 1965				
IE 0562490, DIC CZ0562490					1010 Praha 3 - Vinohrady				www.raketoplan.com
Projekt									
Rekonstrukce a příprava Lodnice Město n. N. (R060)					P.P.F. 415/20, 415/17, 1583, 415/16, 1561				
prohlášením ing. arch. Pavla Nalazeného v souladu se zákonem č. 183/2004 Sb., o stavebním zákoně,					K.O. Město n. N. [5615]35; Obec Jabloniec n. Nisou [5635]10				
stavebník					Lužančák 5640/6a, Jabloniec Paseky,				
Psychologická katedra fakulty Jabloniec nad Nisou, z.s.					6602 Jabloniec nad Nisou				

part