


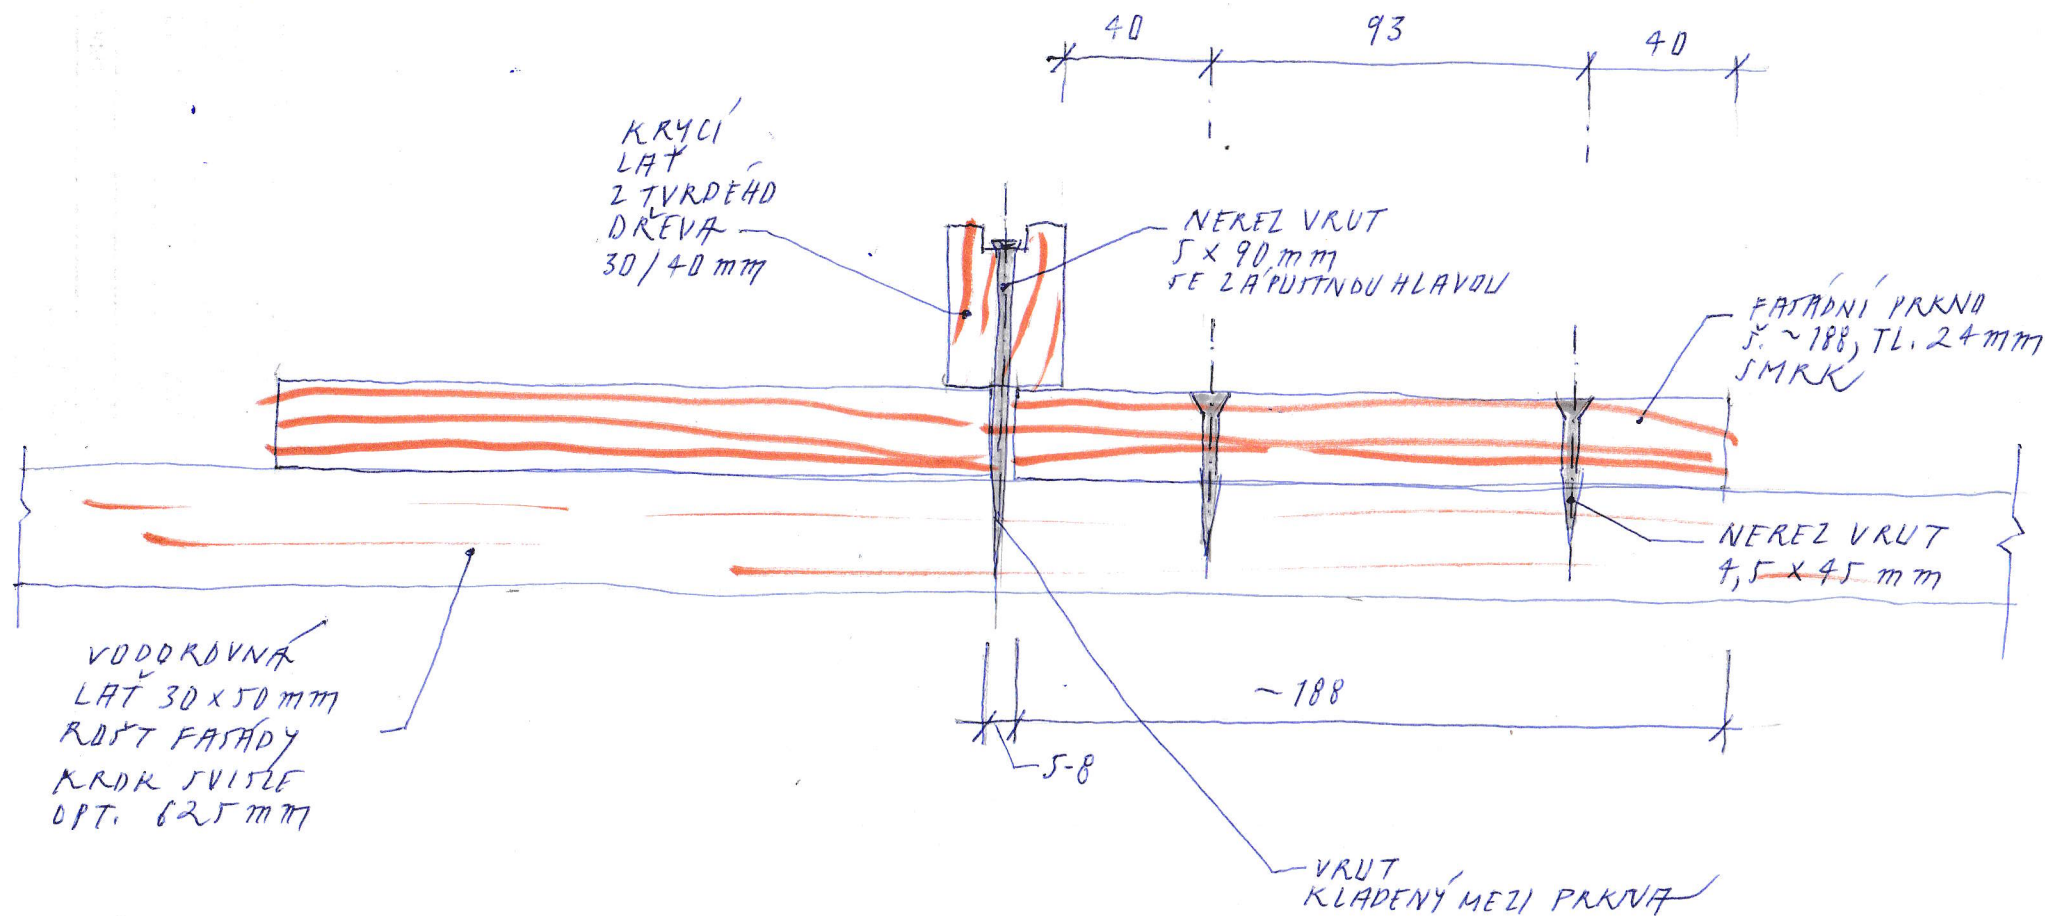

DETAIL ŘEŠENÍ
FASÁDNÍHO DŘEVA
1:20 @ AA