


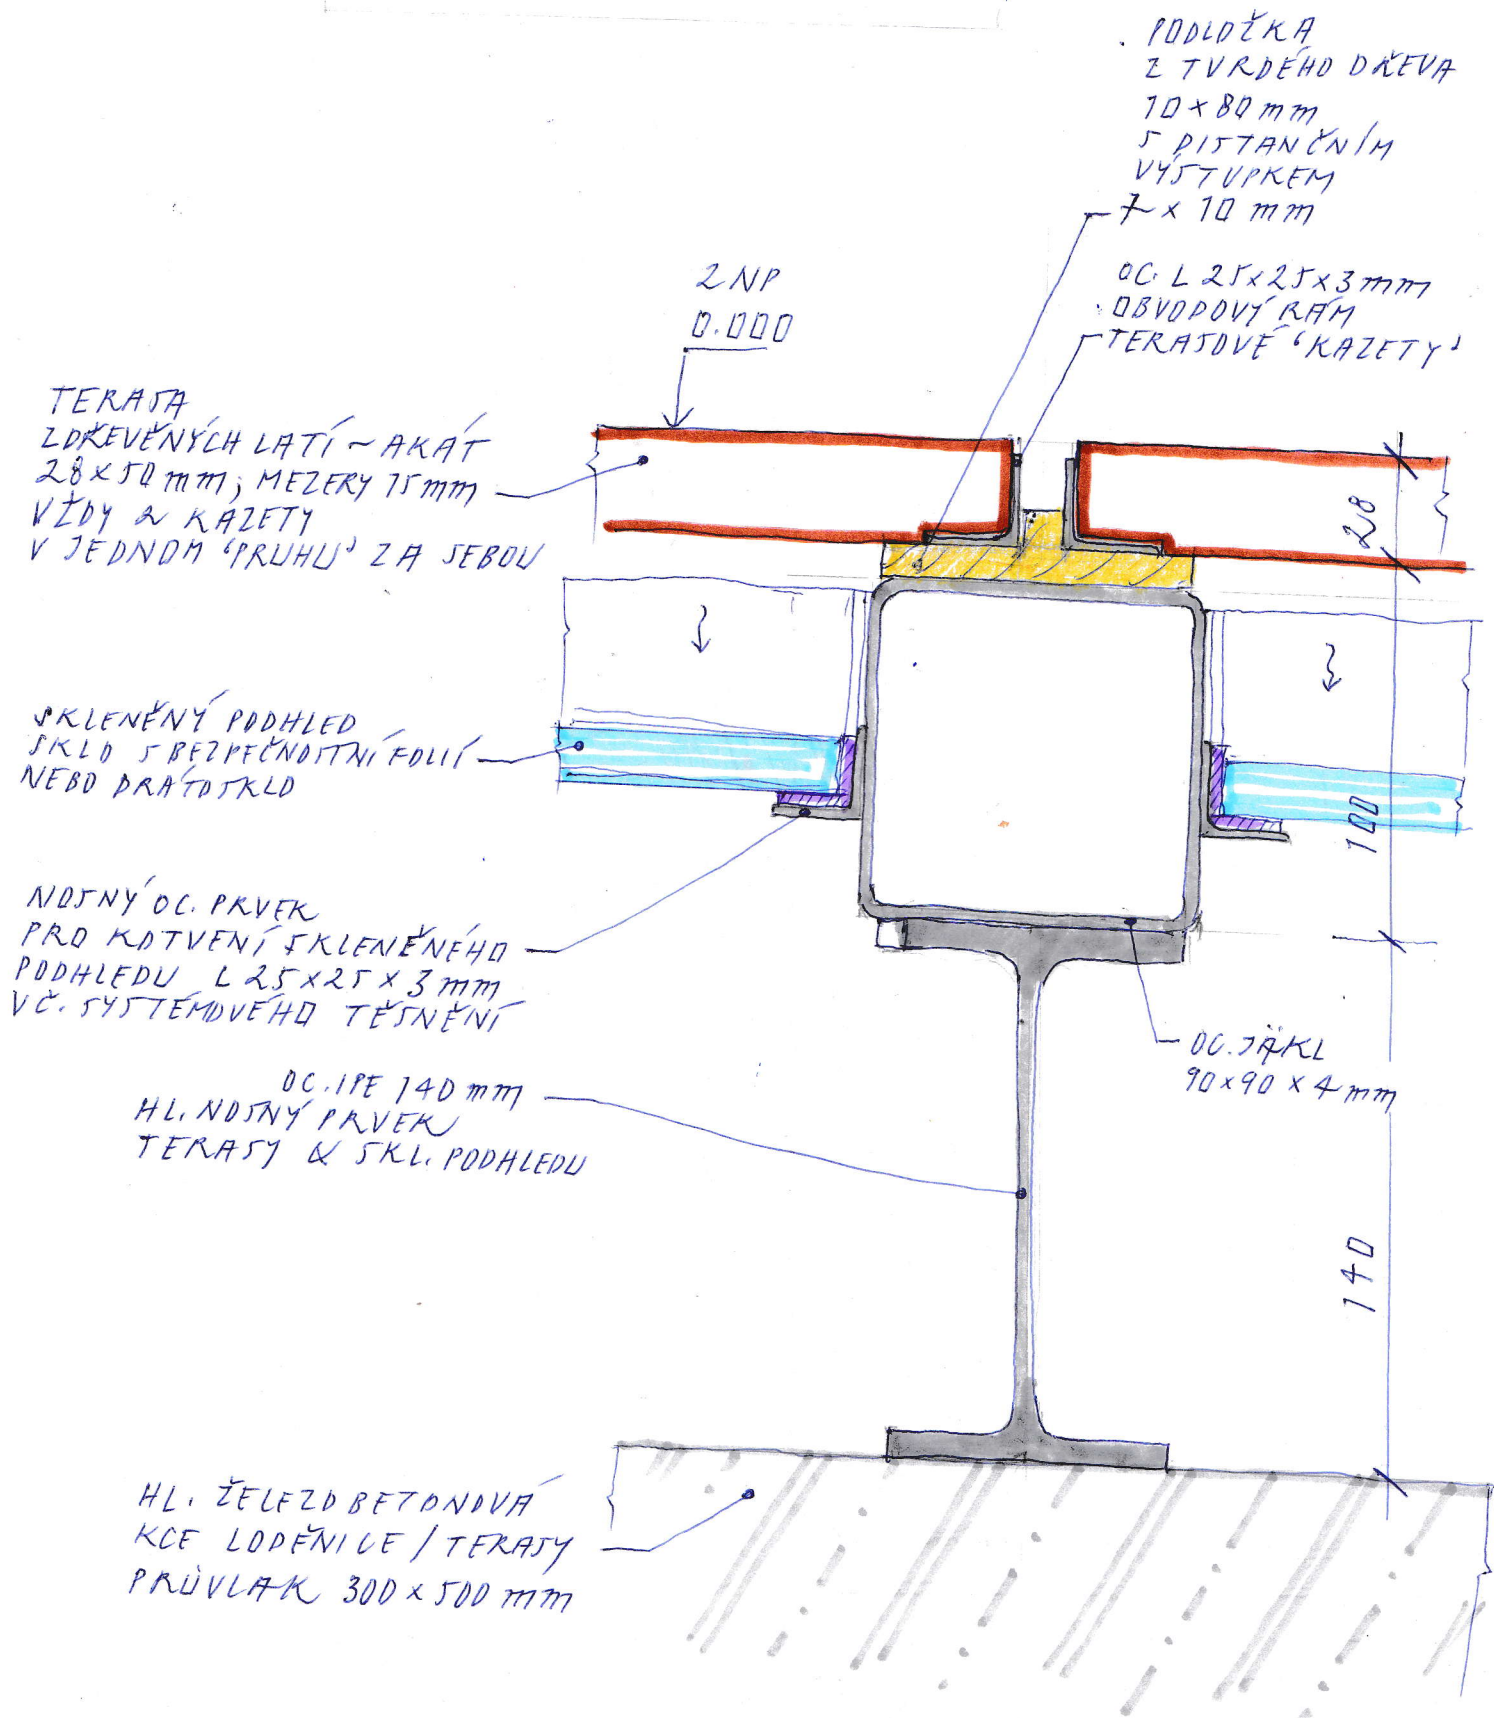

DETAIL ULOŽENÍ SKLENĚNÉHO PODHL.
& DÍLŮ DŘEVĚNÉ TERASY

1:20 @ AA