



TJ ELITEX-JABLONEC NAD NISOU
SPORTOVNÍ 310

PSC 466 04 Jablonec nad Nisou 4

ODDIL: sekretariát TJ

VÁS DOPIS ZNACKY / ZE DNE

NASE ZNACKA Han.

JABLONEC NAD NISOU

vec podklady pro zpracování studie
/investičního záměru/

25. VI. 1982

Vážení soudruzi,

v příloze Vám předáváme podklady pro zpracování studie/ investičního záměru / na rekonstrukci loděnice kanoistů TJ Elitex Jablonec nad Nisou.

Za TJ Elitex Jablonec nad Nisou

Günter Hanisch

stav. technik

TJ ELITEX
Jablonec n. Nisou 6

- Příloha : A. Zdůvodnění rekonstrukce loděnice
B. Požadavky oddílu kanoistů na rekonstrukci
C. Pasport stávajících objektů

VYRIZUJE:

TELEFON:

Jablonec nad Nisou 863 43

TELEGRAMY:

TJ Elitex Jablonec nad Nisou
Sportovní 310

DÁLNOPIŠ:

0186 433

BANKOVNÍ SPOJENÍ:

SBCS Jablonec nad Nisou
56-3001-9
účet 880 19

Důvodnění rekonstrukce loděnice kanoistů TJ Elitex Jablonec n.N.

Kanoistický oddíl tělovýchovné jednoty Elitex Jablonec nad Nisou je orientován na rychlostní kanoistiku mládežnických kategorií - žactva a dorostu. Oddíl má dlouhou a úspěšnou tradici, z jeho řad vyšla řada reprezentantů a přeborníků republiky, v soutěžích československého poháru obsazuje každoročně pozici do desátého místa, je na prvním místě v severočeském kraji / na nedávných přeborech Kraje získali jeho závodníci dvacet titulů krajských přeborníků/. Oddíl rychlostní kanoistiky pořádá tradičně vrcholné sportovní soutěže zařazené do Českého a Československého poháru, za jejichž vzorné zajištění je oceňován složkami ÚV ČSTV a vzorně tak reprezentuje město Jablonec nad Nisou. Kromě sportovní činnosti zaměřené na vrcholový a výkonnostní sport spolupracuje s Okresním domem pionýrů a mládeže a v rámci uzavřené smlouvy umožňuje základní kanoistický výcvik členů pionýrské organizace. Významná - z hlediska komplexní funkce oddílu rychlostní kanoistiky v systému městské tělovýchovy - je jeho prostorová situovanost do nového sídliště Mšeno. I přes maximální rozvětvenost sportů v městě Jablonci nad Nisou je atraktivnost tohoto sportu pro mladou generaci umocněn okolností, že loděnice stejně jako sídliště se nacházejí v těsném sousedství jablonecké přehrady. To se odráží v enormním zájmu mládeže o členství v oddílu, jenž je v současné době takový, že řada zájemců musí být - s ohledem na kapacitní možnosti a úroveň vybavení loděnice - vedením oddílu odmítána.

Důvody, jež vedou tělovýchovnou jednotu Elitex Jablonec nad Nisou k nárokování rekonstrukce stávající loděnice, jsou dvojího druhu. Prvním důvodem je současný krajně havarijní stav celé stavby a úroveň jejího vybavení. Objekt loděnic, jehož stáří činí přes 50 let, je z hlediska stavebního v havarijním stavu, který je na hranici požadavků bezpečného provozu. Přestože TJ Elitex prováděla v průběhu času běžnou údržbu objektu / opravu střech, nátěry, menší zednické práce apod./, dochází nyní k borcení zdiva loděnice, což musí být řešeno pouze velkorysou rekonstrukcí objektu.

Další důvod tkví ve stávající vybavenosti loděnice. Přestože kanoistický oddíl sdružuje ve svých řadách více jak 100 mladých sportovců, nejsou loděnice vybaveny odpovídajícím sociálním a hygienickým zařízením. Vzhledem k prostorovým poměrům je v převážné

akce objektu redukována z největší části na skladování lodí. Skladovací prostory již nevyhovují nynějšímu rozsahu činnosti oddílu rychlostní kanoistiky a prakticky absolutně znemožňují další - velmi žádoucí - nárůst. Kromě toho jsou zde nevyhovující malé šatnové prostory. V objektu není instalován vodovod a tudíž tuje možnost základní hygieny, což je v základním rozporu s hygienickými předpoklady vrcholového a výkonnostního sportu. Vzhledem k této skutečnosti nemohou být instalována další hygienická zařízení - WC a potřebné sprchy, objekt není napojen na kanalizační síť. Tento stav je předmětem dlouhodobé kritiky zejména rodičů dětí, které jsou členy oddílu, i ostatní části sportovní veřejnosti.

S přihlédnutím k nutnosti vyřešení problému jablonecké sportovní rady a k zabezpečení rozvoje společenského a tělovýchovného vyžití mladých lidí v největšího a nejdynamičtěji se rozvíjejícího jabloneckého sportovního středisku Mšeno, máme za to, že problém rekonstrukce představuje takový úkol, který vyžaduje naléhavosti, že musí být odpovídajícím způsobem vyřešen. Nejvýraznějším momentem nynější krajně havarijní situace a nutnosti jejího řešení je celospolečenský zájem, jehož výrazem je zabezpečení komplexního působení na mladou generaci ve směru žádoucího vývoje jejího politických, charakterových, volných orientací a přístupů, jakož i rozvoje její fyzických dispozic s pozitivním přesahem do sféry brannosti.

Tělovýchovná jednota Elitex se svým kapacitním zázemím, jakož i se zázemím trenérským a funkcionářským samotného kanoistického oddílu je schopna otázky související s rekonstrukcí loďnice řešit.

B. Požadavky oddílu kanoistů TJ Elitex Jablonec nad Nisou
na rekonstrukci objektů loďnice

1. Rekonstrukci rozdělit do dvou etap takovým způsobem, aby při demolici jednoho objektu mohl druhý sloužit jako provizorní sklad lodí. Po dokončení 1. etapy se provoz přesune do nové části a provede se rekonstrukce druhé budovy.
2. Prostorové požadavky
 - šatna dívek 25 osob
 - šatna chlapců 25 osob
 - WC chlapci
 - WC dívky
 - sprchy chlapci
 - sprchy dívky
 - sušárna
 - sklad lodí 2 x 6,5 x 13 m
 - dílna 4 x 8 m el. 380 V, voda
 - sklad 5 x 8 m
 - pádlovací bazén a posilovna 11 x 5 m voda
 - sklad -
 - venkovní přístřešek pro pramice 8 x 3 m
 - kancelář pro 2 osoby
 - příruční sklad cca 8 m²
 - klubovna pro 25 - 30 míst u stolu, rozdělitelná posuvnou příčkou na polovinu

Ze skladu lodí venkovní schodiště k vodě, zakončené plovoucím platem.

Vytápění instalovat ve všech prostorách kromě skladů, napojením na městský teplovod.

TECHNICKÁ ZPRÁVA

Pasport loděnice TJ Elitex Jablonec nad Nisou

Investor : TJ Elitex Jablonec nad Nisou

Místo : Jablonec nad Nisou - Město

Okres : Jablonec nad Nisou

Kraj : Severočeský

Datum : Březen 1982

Vypracoval: Hanisch

Loděnice kanoistů TJ Elitex Jablonec nad Nisou jsou umístěny na pravém břehu údolní přehraď v blízkosti přehradní hráze na parcele č. kat. k. ú. Jablonec n.N., - Mšeno. Sestávají se ze dvou objektů - zděné a dřevěné budovy.

1. Zděná budova

Dvoupodlažní objekt spočívá na kamenných základech. Zdivo

1. podlaží cihelné tl. 15 cm, ztužené pilíři tl. 45 cm, vystupující o 15 cm z vnějšího a vnitřního líce zdiva. Zdivo je místy prasklé vlivem sedání základů. Podlaha 1. podlaží - dlažba z cihel. Vstup do budovy přes dřevěnou podestu 58 cm nad úroveň podlahy. Ve štítové zdi na straně vodní hladiny jsou posuvná vrata pro vynášení lodí venkovním kamenným schodištěm.

1. podlaží slouží jako sklad lodí. Strop nad 1. podlažím - jednoduchý dřevěný trámový bez podhledu. Cihelné pilíře a dřevěné sloupy podpírají dřevěné průvlaky podél zdi, na nich spočívají stropní trámy. Schodiště do 2. podlaží - dřevěné z vstupní podesty. Stěny 2. podlaží - dřevěná konstrukce pobitá vně prkny na sraz / spáry překryty lištami/, uvnitř palubkami. Okna dřevěná jednoduchá. V 2. podlaží je umístěna šatna, sklad a klubovna, příčky dřevěné z prken. Strop nad 2. podlažím - dřevěný trámový, podhled z palubek. Krov dřevěný, střecha sedlová, krytina - šablony z pozinkového plechu. V objektu není hygienické zařízení.

2. Dřevěná budova

Jednopodlažní objekt s dřevěným přístavkem. Objekt stojí na bet. patkách 60/60 cm a dřevěných průvlacích nesoucích stěny a trámy podlahy 1. podlaží. Stěny jsou tvořeny trámovou konstrukcí pobytou z vnější strany prkny na sraz / spáry překryty lištami/. Vchod do budovy přes podestu 48 cm nad úroveň podlahy. Podlaha dřevěná prkenná. V 1. podlaží je umístěn sklad lodí.

Dřevěný přístavek s pultovou střechou - podlaha dřevěná prkenná, stěny - dř. konstr. pobitá z vnější strany prkny jako vlastní objekt. V přístavku je dílna, pádlovací bazén a nevyhovující suchý záchod.

Schodiště na podkroví - dřevěné, s vstupní podestý.
V podkroví je umístěna šatna čtvercového půdorysu, okna dřevěná
jednoduchá. Stěny - dř. konstrukce, vně prkna na sraz, uvnitř
palubky, Krov dřevěný dle výkresů. Krytina střechy - pozinkový
plech.

Z provozního hlediska objekty ložnice nevyhovují současným pož-
adavkům. Provizorně umístěné šatny nestačí svou kapacitou.
WC v dřevěné budově / suchý záchoď / je kapacitně a hlavně hygienicky
nevyhovující. Umývárny a sprchy chybí.

U zděné ložnice došlo vlivem poklesu základů k prasknutí zdíve,
stropní trávy silně pruhí. 75 cm od vnějšího líce obvodového zdíve
je umístěn komín 45/45 cm, do kterého vede sponou oknem z klubovny
v 2. podlaží.

U dřevěné ložnice uhnily konce dřevěných průvlaků, došlo k poklesu
podlahy při delších stranách objektu a tím i k poklesu obvodových
stěn.

Jablonec nad Nisou březen 1982

Günter Haniach

stav. technik TJ Elitex Jablonec


OPLOČENÍ

101.13


101.07

101.07

101.02

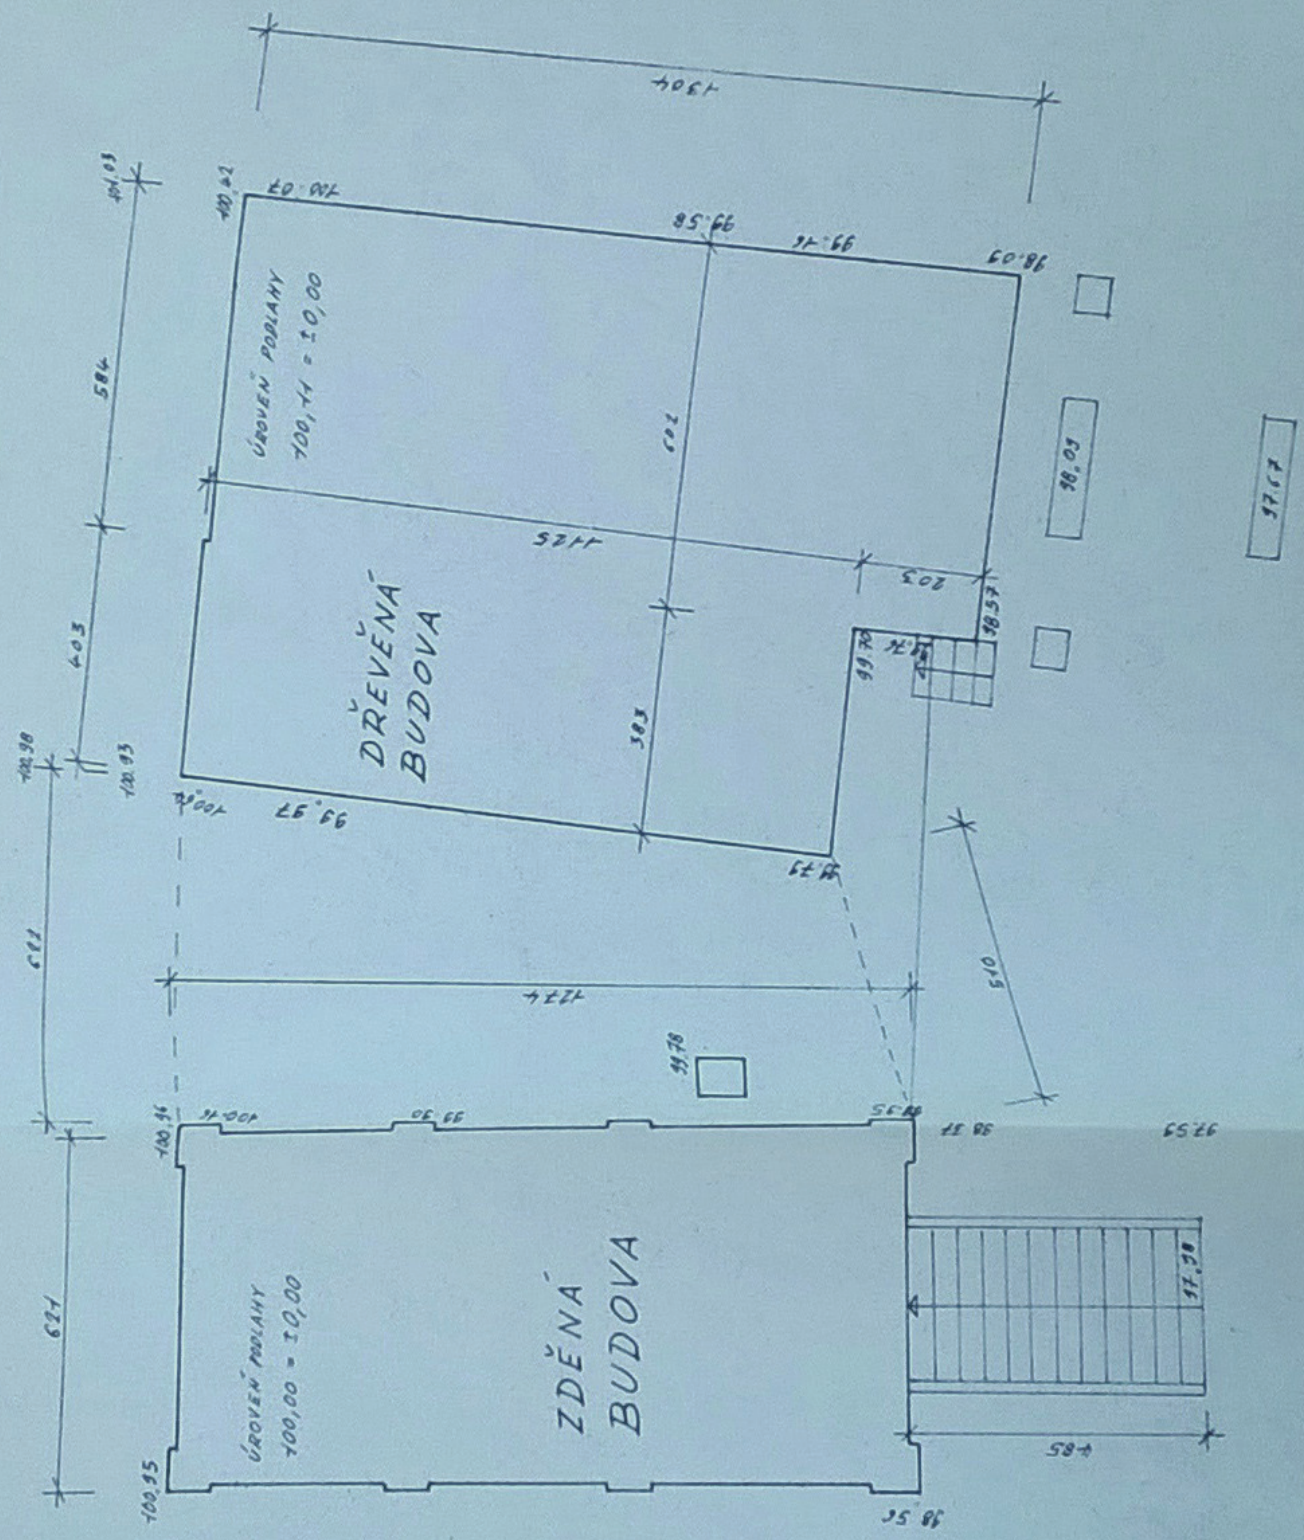

1. PATRO

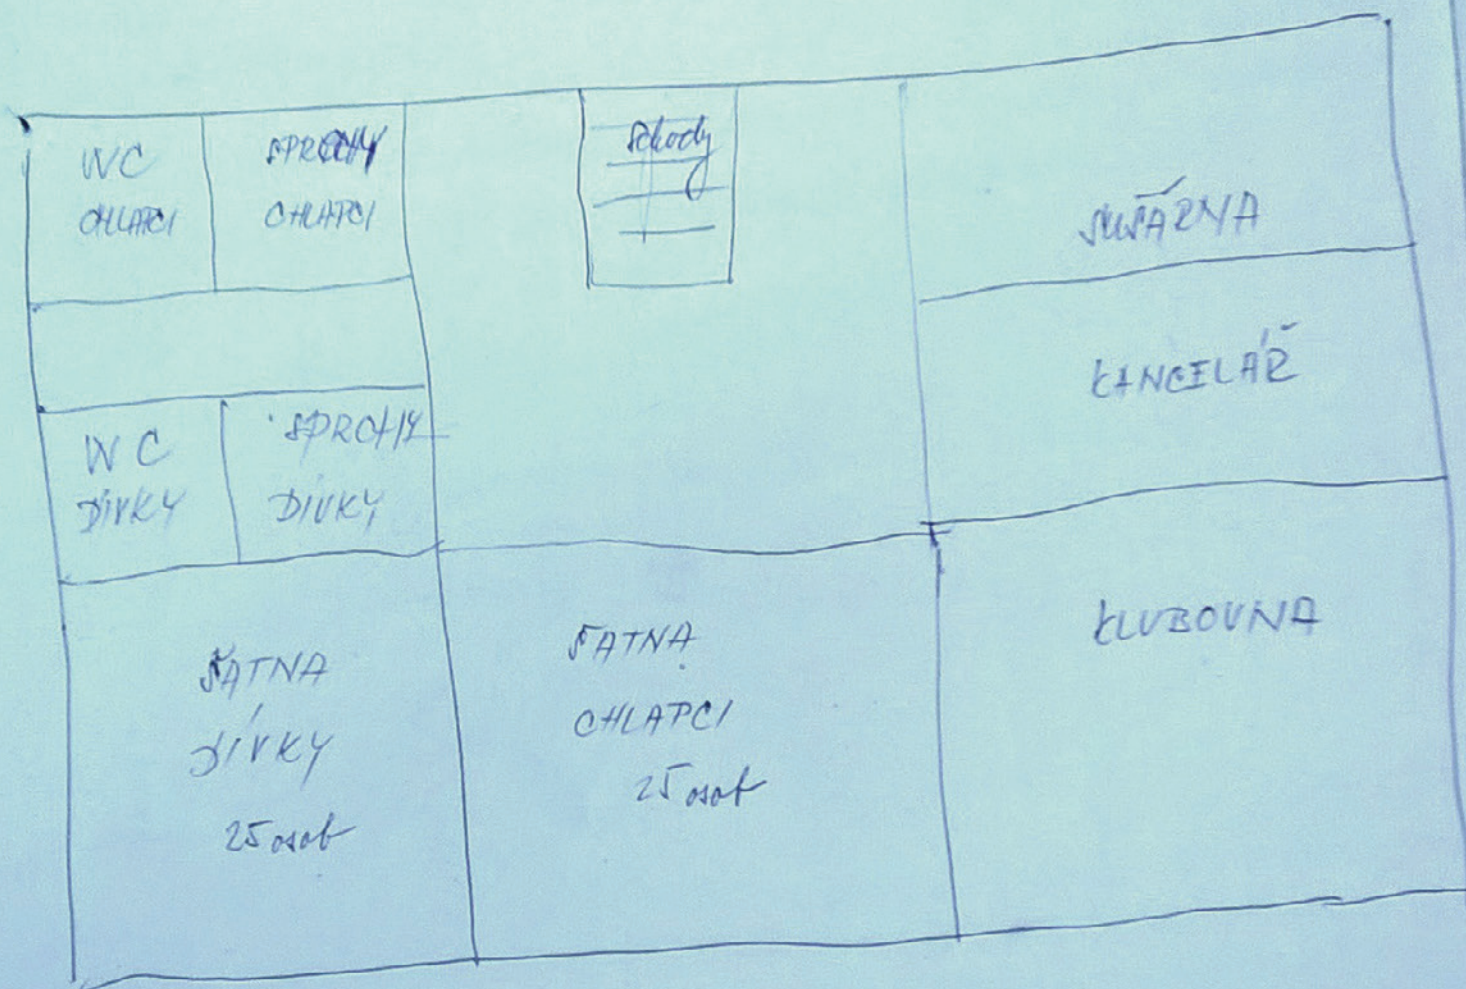

↑
VODA

VYPRACOVAL: HANISCH <i>Michal</i>		DATUM: BŘEZEN 1982	
INVESTOR: TJ ELITEK JABLONEC N.M.		FORMAT: 3A4	
PASPORT LODĚNICE		MĚŘITKO: 1:100	
TJ ELITEK JABLONEC N.M.			
SITUACE			Číslo: 7


OBLOČENÍ

101.07

101.12

101.02


VCHOD ZOOBY

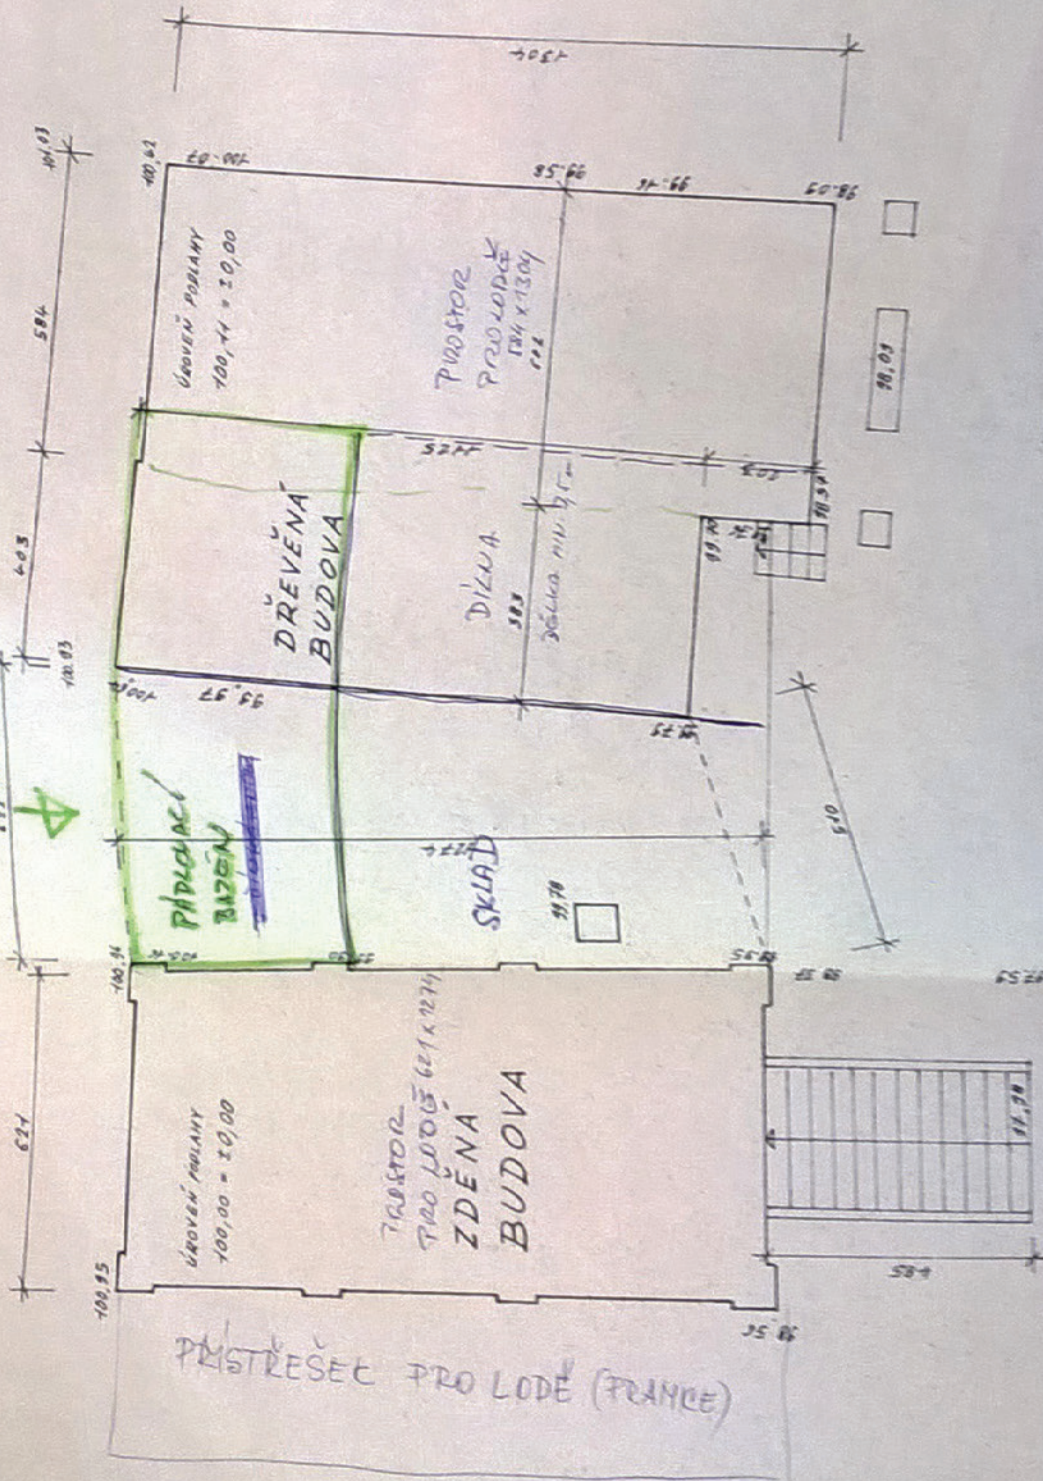

Do prostoru pro lodi vchody

WC	SPRCHA
DUŠKA	DUŠKA
WC	SPRCHA
DUŠKA	DUŠKA
WC	SPRCHA
DUŠKA	DUŠKA
WC	SPRCHA
DUŠKA	DUŠKA

VYPRACOVAN: MANIŠCH
INVESTOR: TJ ELITEK JABLONEC
PASPORT LODĚNICE
TJ ELITEK JABLONEC
SITUACE

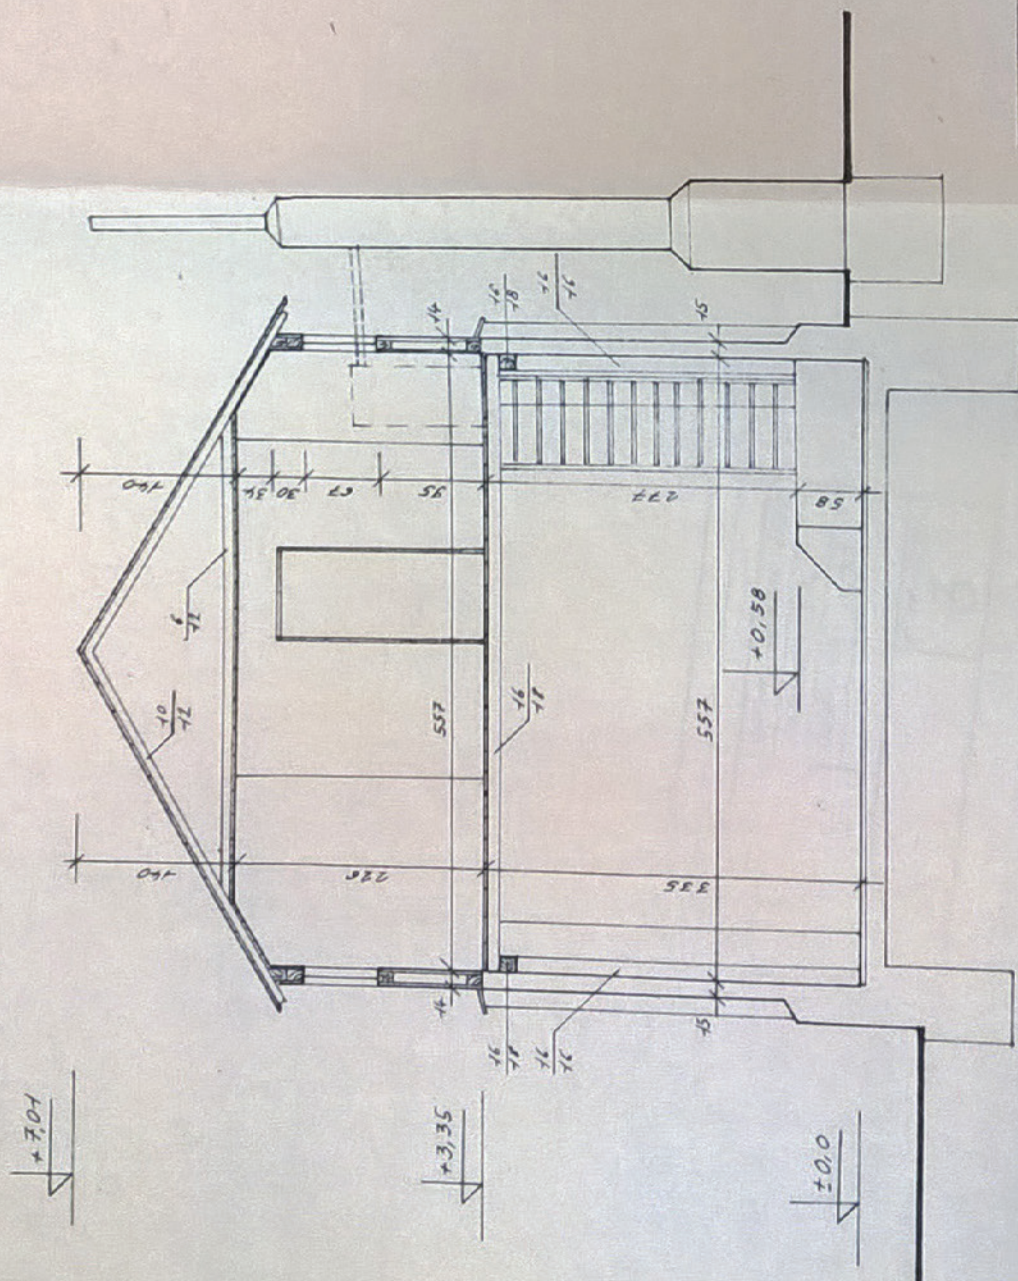

VYPRACOVAL: HANISCH *Handwritten signature*

INVESTOR: TJ ELITEX JABLONEC N.Š.

PASPORT LODĚNICE

TJ ELITEX JABLONEC N.Š.
ZDĚNÁ BUDOVA

DATUM: BŘEZEN 1988

FORMAT: 2A6

HEŘTIKO: 1:50


ŘEZ A-A'

ČVARSU

4


B' → C' →

→ B → C →

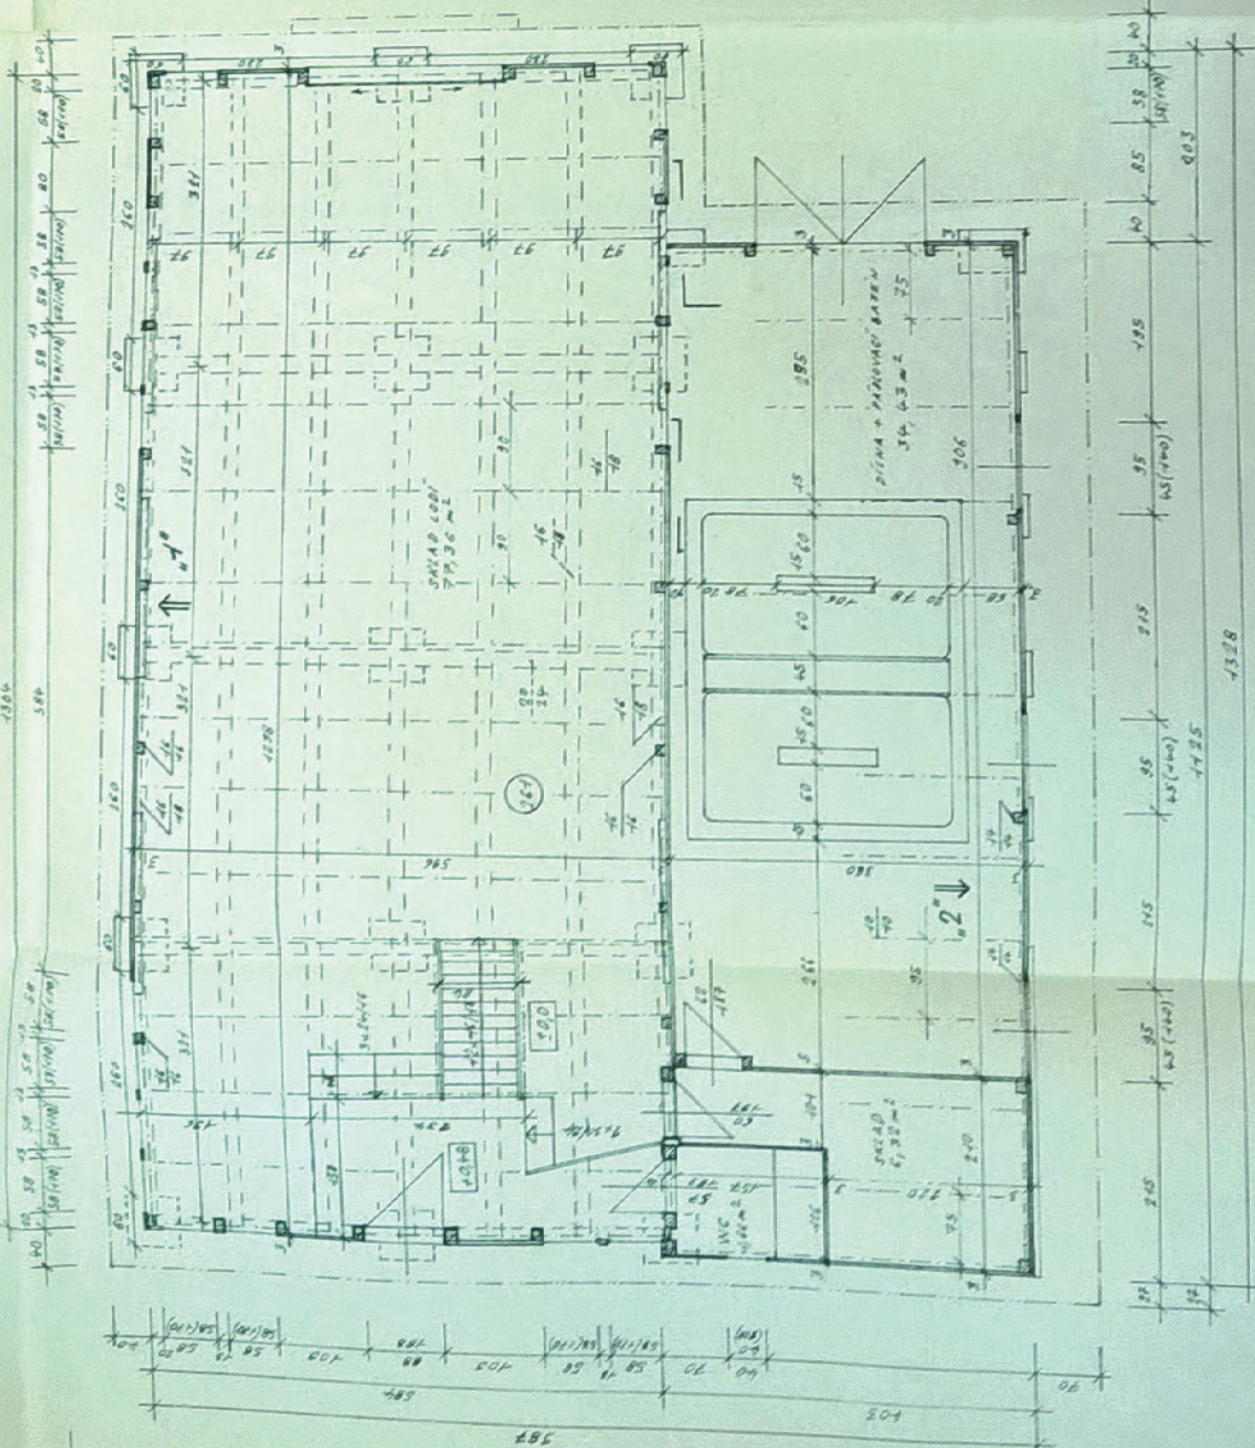


POHLED "1"

POHLED "2"

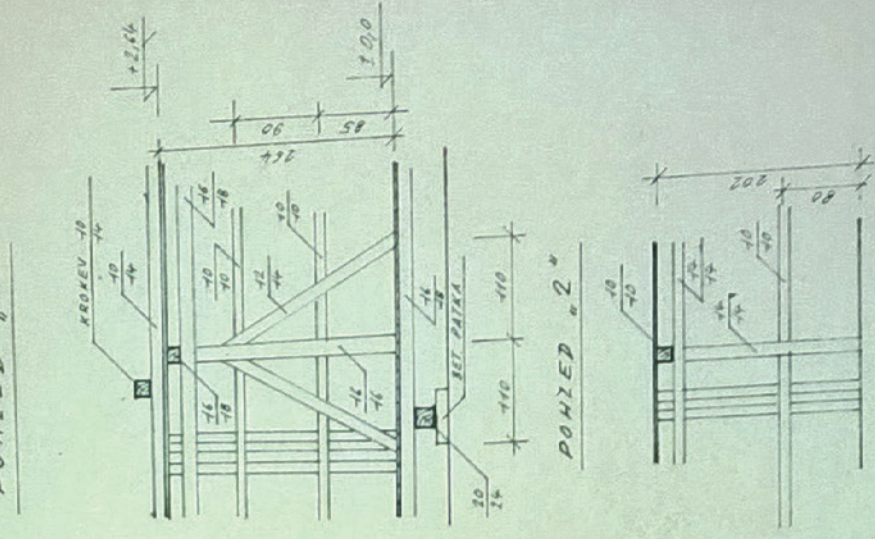

VÝKROJNÍK	HANUŠEK
INŽENÝR	TJ ELITEK DABLOVEC N.N.
PASPORT	LODĚNICE
TJ ELITEK DABLOVEC N.N.	DŘEVĚNÁ BUDOVA
PODORYS	1. PODLAŽÍ

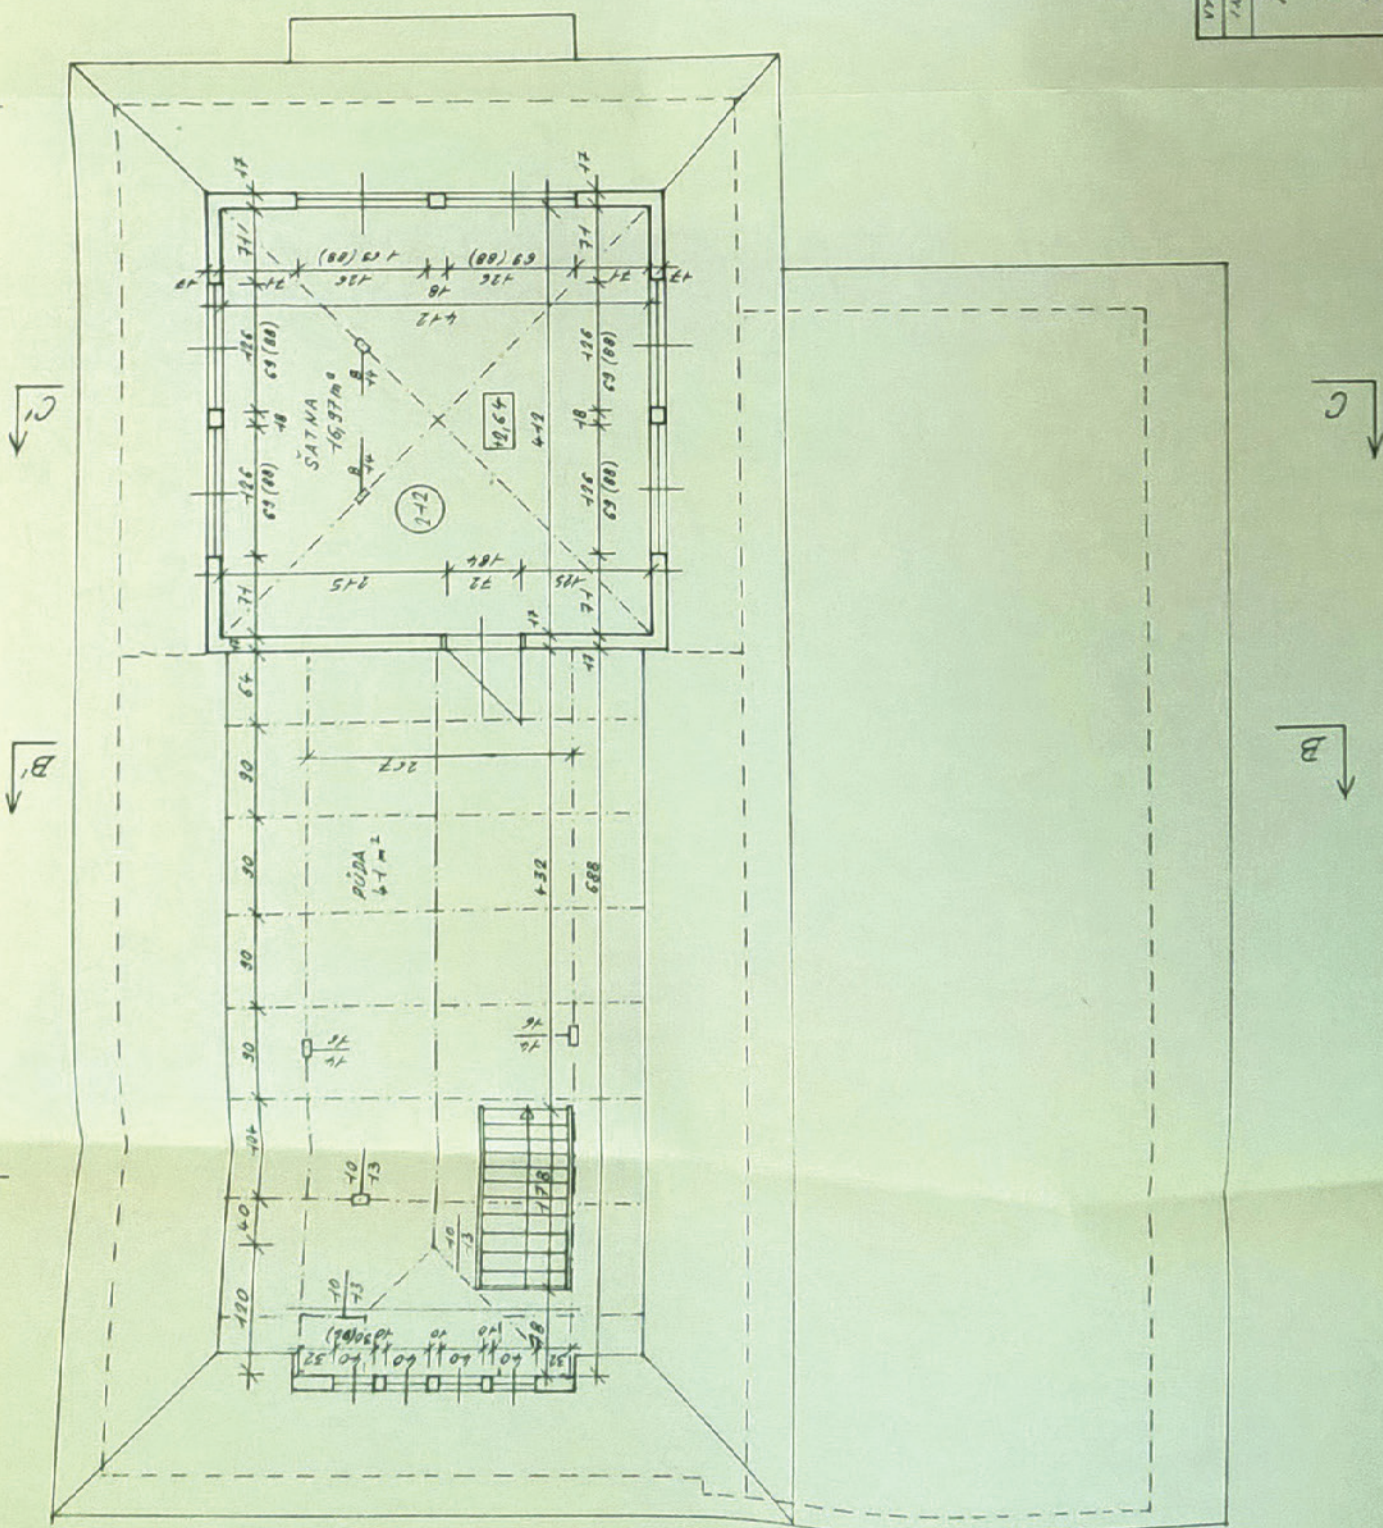


VYPRACOVAL: HANUSCH
INVESTOR: TJ ELITEX JABLONEC N.M.

PASPORT LODĚNICE

TJ ELITEX JABLONEC N.M.
DŘEVĚNÁ BUDOVA

PŮDORYS PODKROVÍ

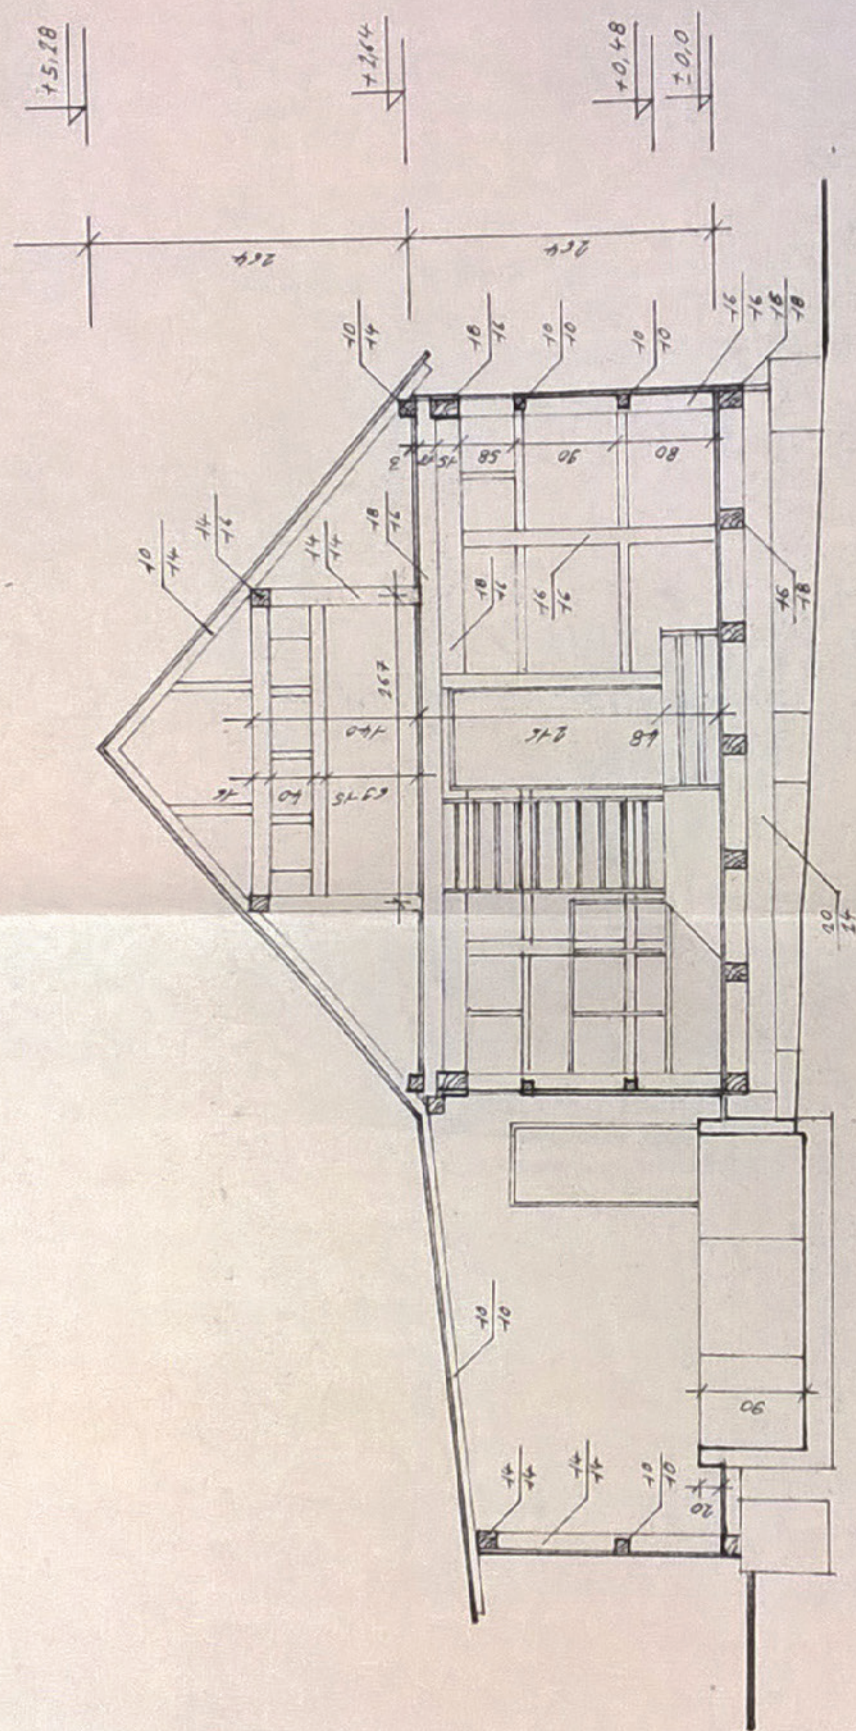


VYPRACOVAL: HANISCH *Karel*
INVESTOR: TJ ELITEX JABLONEC N. L.

PASPORT LODĚNICE
TJ ELITEX JABLONEC N. L.
DŘEVĚNÁ BUDOVA

DATUM: BŘEZEN 1982
FORMÁT: 2 A4
MĚŘÍTKO: 1:50



ŘEZ "B-B"

Č. VÝK. 7


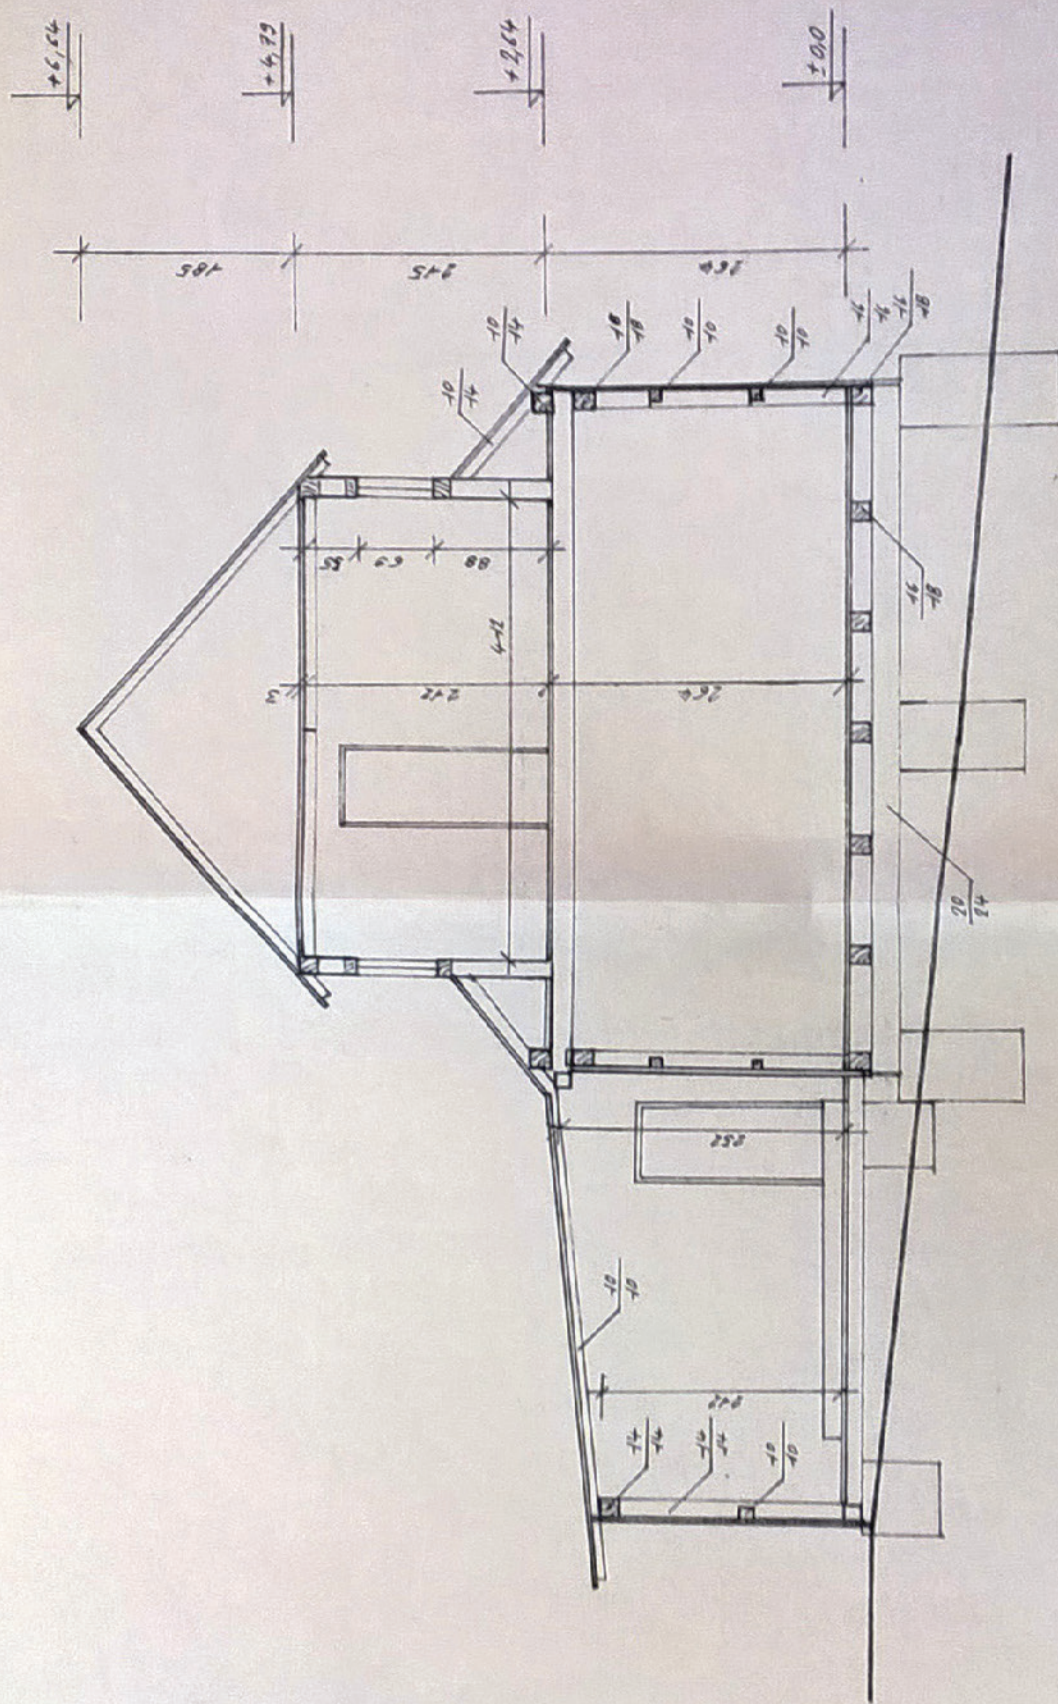


VYPRACOVAL	HANISCH	1982
INVESTOR:	TJ ELITEX JABLONEC N. L.	
PASPORT LODĚNICE		
TJ ELITEX JABLONEC N. L.		
DŘEVĚNÁ BUDOVA		
DATUM:	BŘEZEN 1982	
FORMAT:	21x4	
MEŘÍTKO:	1:50	
PVVAR		

ZDĚNÁ BUDOVA

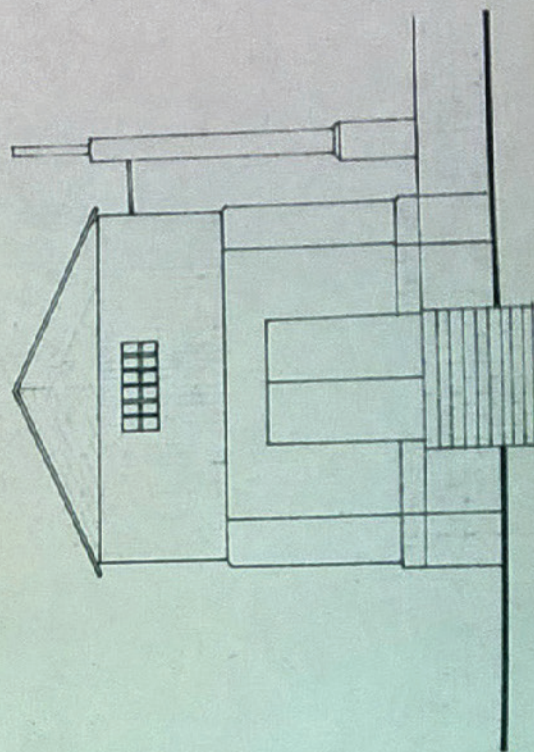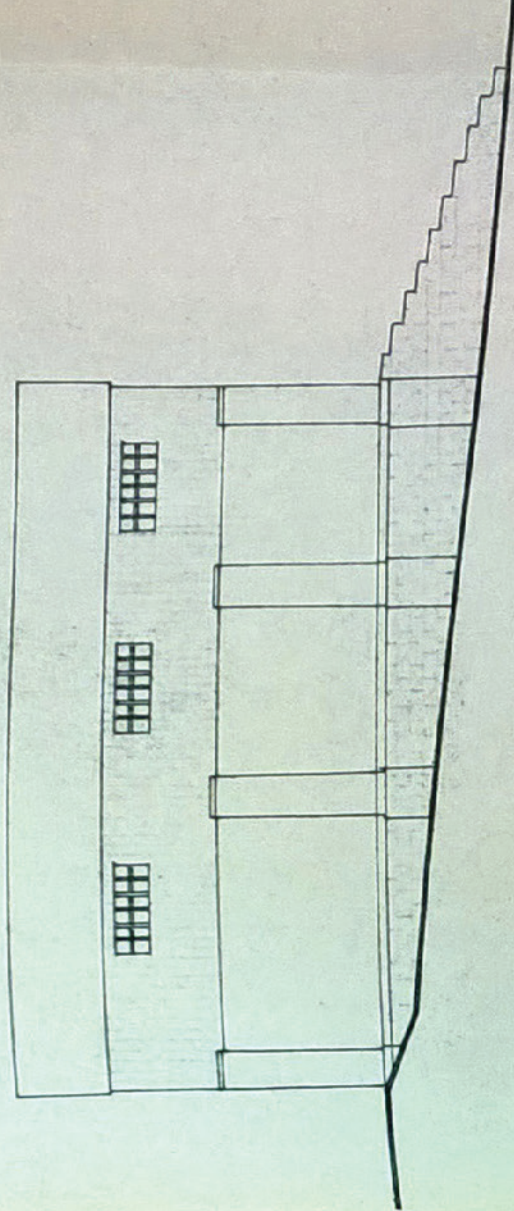

DŘEVĚNÁ BUDOVA

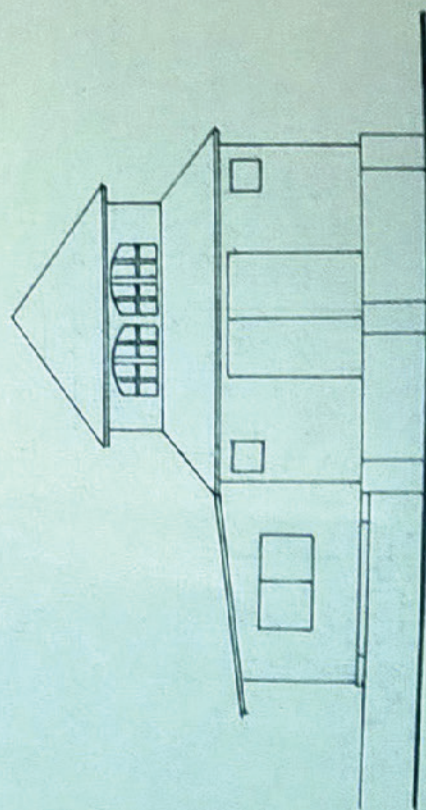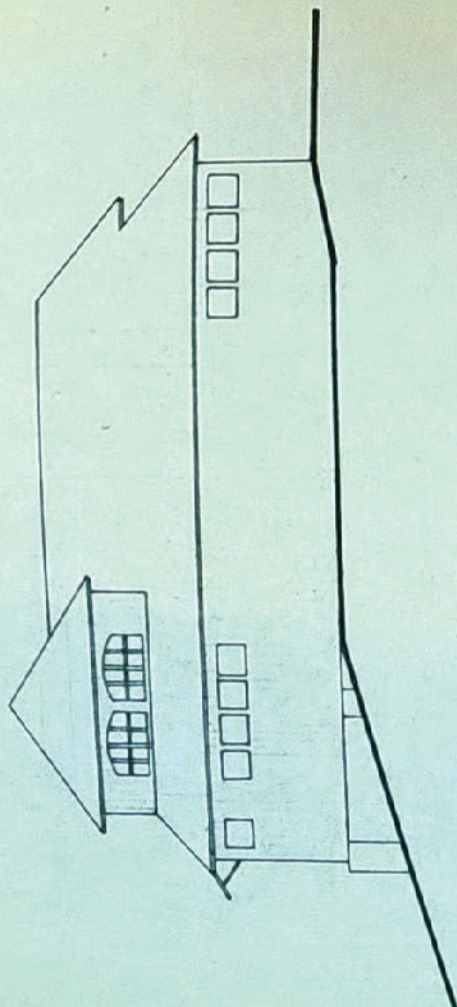

TECHNICKÁ ZPRÁVA

Pasport loděnice TJ Elitex Jablonec nad Nisou

Investor : TJ Elitex Jablonec nad Nisou

Místo : Jablonec nad Nisou - Mšeno

Okres : Jablonec nad Nisou

Kraj : Severočeský

Datum : Březen 1982

Vypracoval: Hanisch

Loděnice kanoistů TJ Elitex Jablonec nad Nisou jsou umístěny na pravém břehu údolní přehrady v blízkosti přehradní hráze na parcele č. kat. k. ú. Jablonec n.N. - Mšeno. Sestávají se ze dvou objektů - zděné a dřevěné budovy.

1. Zděná budova

Dvoupodlažní objekt spočívá na kamenných základech. Zdivo

1. podlaží cihelné tl. 15 cm, ztužené pilíři tl. 45 cm, vystupující o 15 cm z vnějšího a vnitřního líce zdiva. Zdivo je místy prasklé vlivem sedání základů. Podlaha 1. podlaží - dlažba z cihel. Vstup do budovy přes dřevěnou podestu 58 cm nad úroveň podlahy. Ve štítové zdi na straně vodní hladiny jsou posuvná vrata pro vynášení lodí venkovním kamenným schodištěm.

1. podlaží slouží jako sklad lodí. Strop nad 1. podlažím - jednoduchý dřevěný trámový bez podhledu. Cihelné pilíře a dřevěné sloupy podpírají dřevěné průvlaky podél zdi, na nich spočívají stropní trámy. Schodiště do 2. podlaží - dřevěné z vstupní podesty. Stěny 2. podlaží - dřevěná konstrukce pobitá vně prkny na sraz / spáry překryty lištami/, uvnitř palubkami. Okna dřevěná jednoduchá. V 2. podlaží je umístěna šatna, sklad a klubovna, příčky dřevěné z prken. Strop nad 2. podlažím - dřevěný trámový, podhled z palubek. Krov dřevěný, střecha sedlová, krytina - šablony z pozinkového plechu. V objektu není hygienické zařízení.

2. Dřevěná budova

Jednopodlažní objekt s dřevěným přístavkem. Objekt stojí na bet. patkách 60/60 cm a dřevěných průvlacích nesoucích obvodové stěny a trámy podlahy 1. podlaží. Stěny jsou tvořeny trámovou konstrukcí pobytou z vnější strany prkny na sraz / spáry překryty lištami/. Vchod do budovy přes podestu 48 cm nad úroveň podlahy. Podlaha dřevěná prkenná. V 1. podlaží je umístěn sklad lodí. Dřevěný přístavek s pultovou střechou - podlaha dřevěná prkenná, stěny - dř. konstr. pobitá z vnější strany prkny jako vlastní objekt. V přístavku je dílna, pádlovací bazén a nevyhovující suchý záchod.


Schodiště na podkroví - dřevěné, z vstupní podesty.
V podkroví je umístěna šatna čtvercového půdorysu, okna dřevěná jednoduchá. Stěny - dř. konstrukce, vně prkna na sraz, ~~umíť~~ palubky, Krov dřevěný dle výkresů. Krytina střechy - pozinkový plech.

Z provozního hlediska objekty loděnic nevyhovují současným požadavkům. Provizorně umístěné šatny nestačí svou kapacitou. WC v dřevěné budově / suchý záchod / je kapacitně a hlavně hygienicky nevyhovující. Umývárny a sprchy chybí.

U zděné loděnice došlo vlivem poklesu základů k prasknutí zdiva, stropní trámy silně pruží. 75 cm od vnějšího líce obvodového zdiva je umístěn komín 45/45 cm, do kterého vede sopouch oknem z klubovny v 2. podlaží.


U dřevěné loděnice uhnily konce dřevěných průvlaků, došlo k poklesu podlahy při delších stranách objektu a tím i k poklesu obvodových stěn.

Jablonec nad Nisou březen 1982

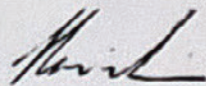

Günter Hanisch

stav. technik TJ Elitex Jablonec

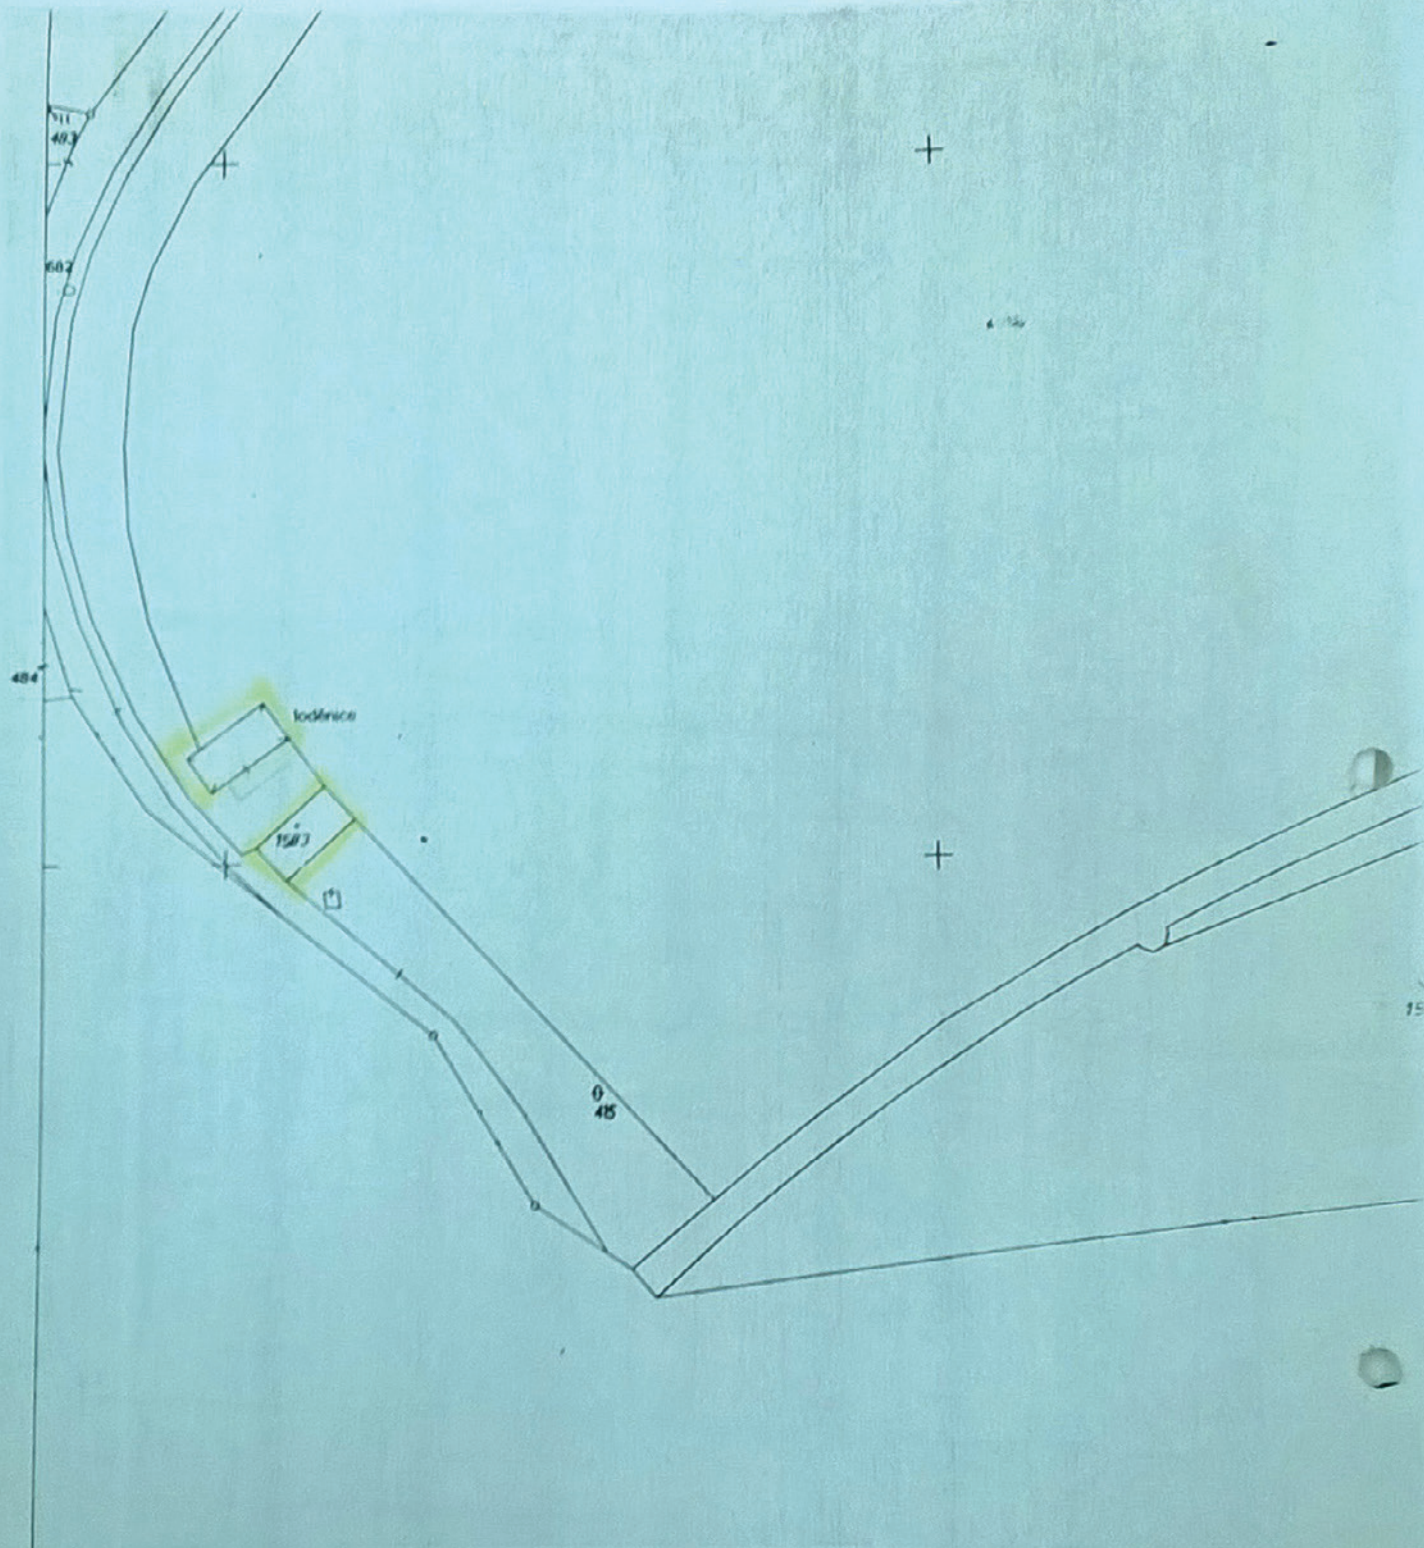

Název organizace	Okres Jablonec n.N.	Obec Jablonec n.N.	Kat. území Mšeno n.N.
Geodézie n.p. Liberec	Číslo zakázky 771-1079/82	Mapový list č. 2-9/24	Měřítko 1 : 1000
Středisko geodézie Jablonec n.N.	SNÍMEK POZEMKOVÉ MAPY		
Vyhotovil	Potvrdil	7 Geodézie n.p. LIBEREC Středisko geodézie Jablonec n.N. Podpis: 3897 JABLONEC NAD NISOU Podpis, razítka	
Dne 11.5.1982	Dne 11.5.1982		
V. Hejtmánková	Ing. Švec		

VÝPIS Z EVIDENCE NEMOVITOSTÍ

Otec: Jallonec v. w.

Okres: Jallonec v. w.

Výpis z listu vlastnictví č. 2105

Výpis z evidenčního listu č. 420

A	B	C	AA	AB	AC	
---	---	---	---	---	---	---	---	---	---	---	---	---	---	---	---	---	---	---	---	---	---	---	---	---	---	----	----	