



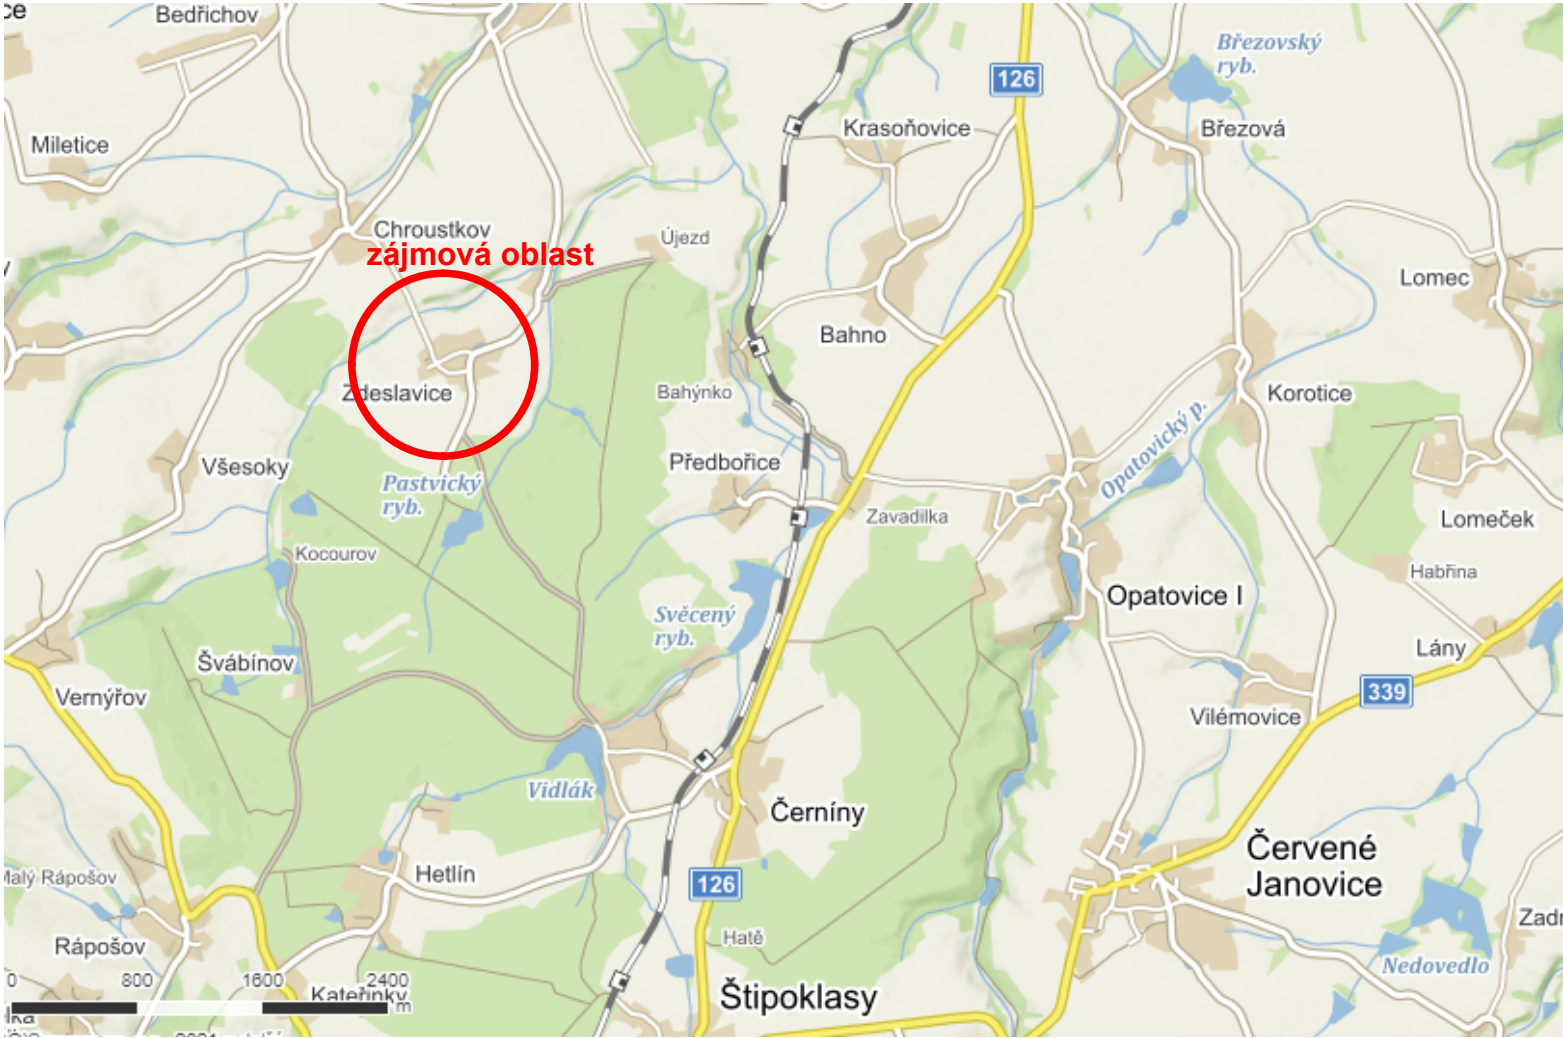

Vypracoval	zodpovědný projektant				
Bc. Jan Černý	Ing. Patrik Žďanský				
KRAJ: Středočeský		OBEC: Chlístovice			
INVESTOR: Obec Chlístovice, Chlístovice 66, 284 01 Kutná Hora					
AKCE: <i>VÝSTAVBA ZÓNY AKTIVNÍHO ODPOČINKU V OBCI Chlístovice - Zdeslavice, p.p.č. 300, 152, 153, 304/2, 151/2, 137/6, k.ú. Zdeslavice u Chlístovice</i>				MĚŘÍTKO	1:2000
				DATUM	11/2021
				STUPEŇ	
				ČÍS.ZÁK.	
OBSAH:				Č.VÝKRESU	
SITUACE ŠIRŠÍCH VZTAHŮ				C.1	

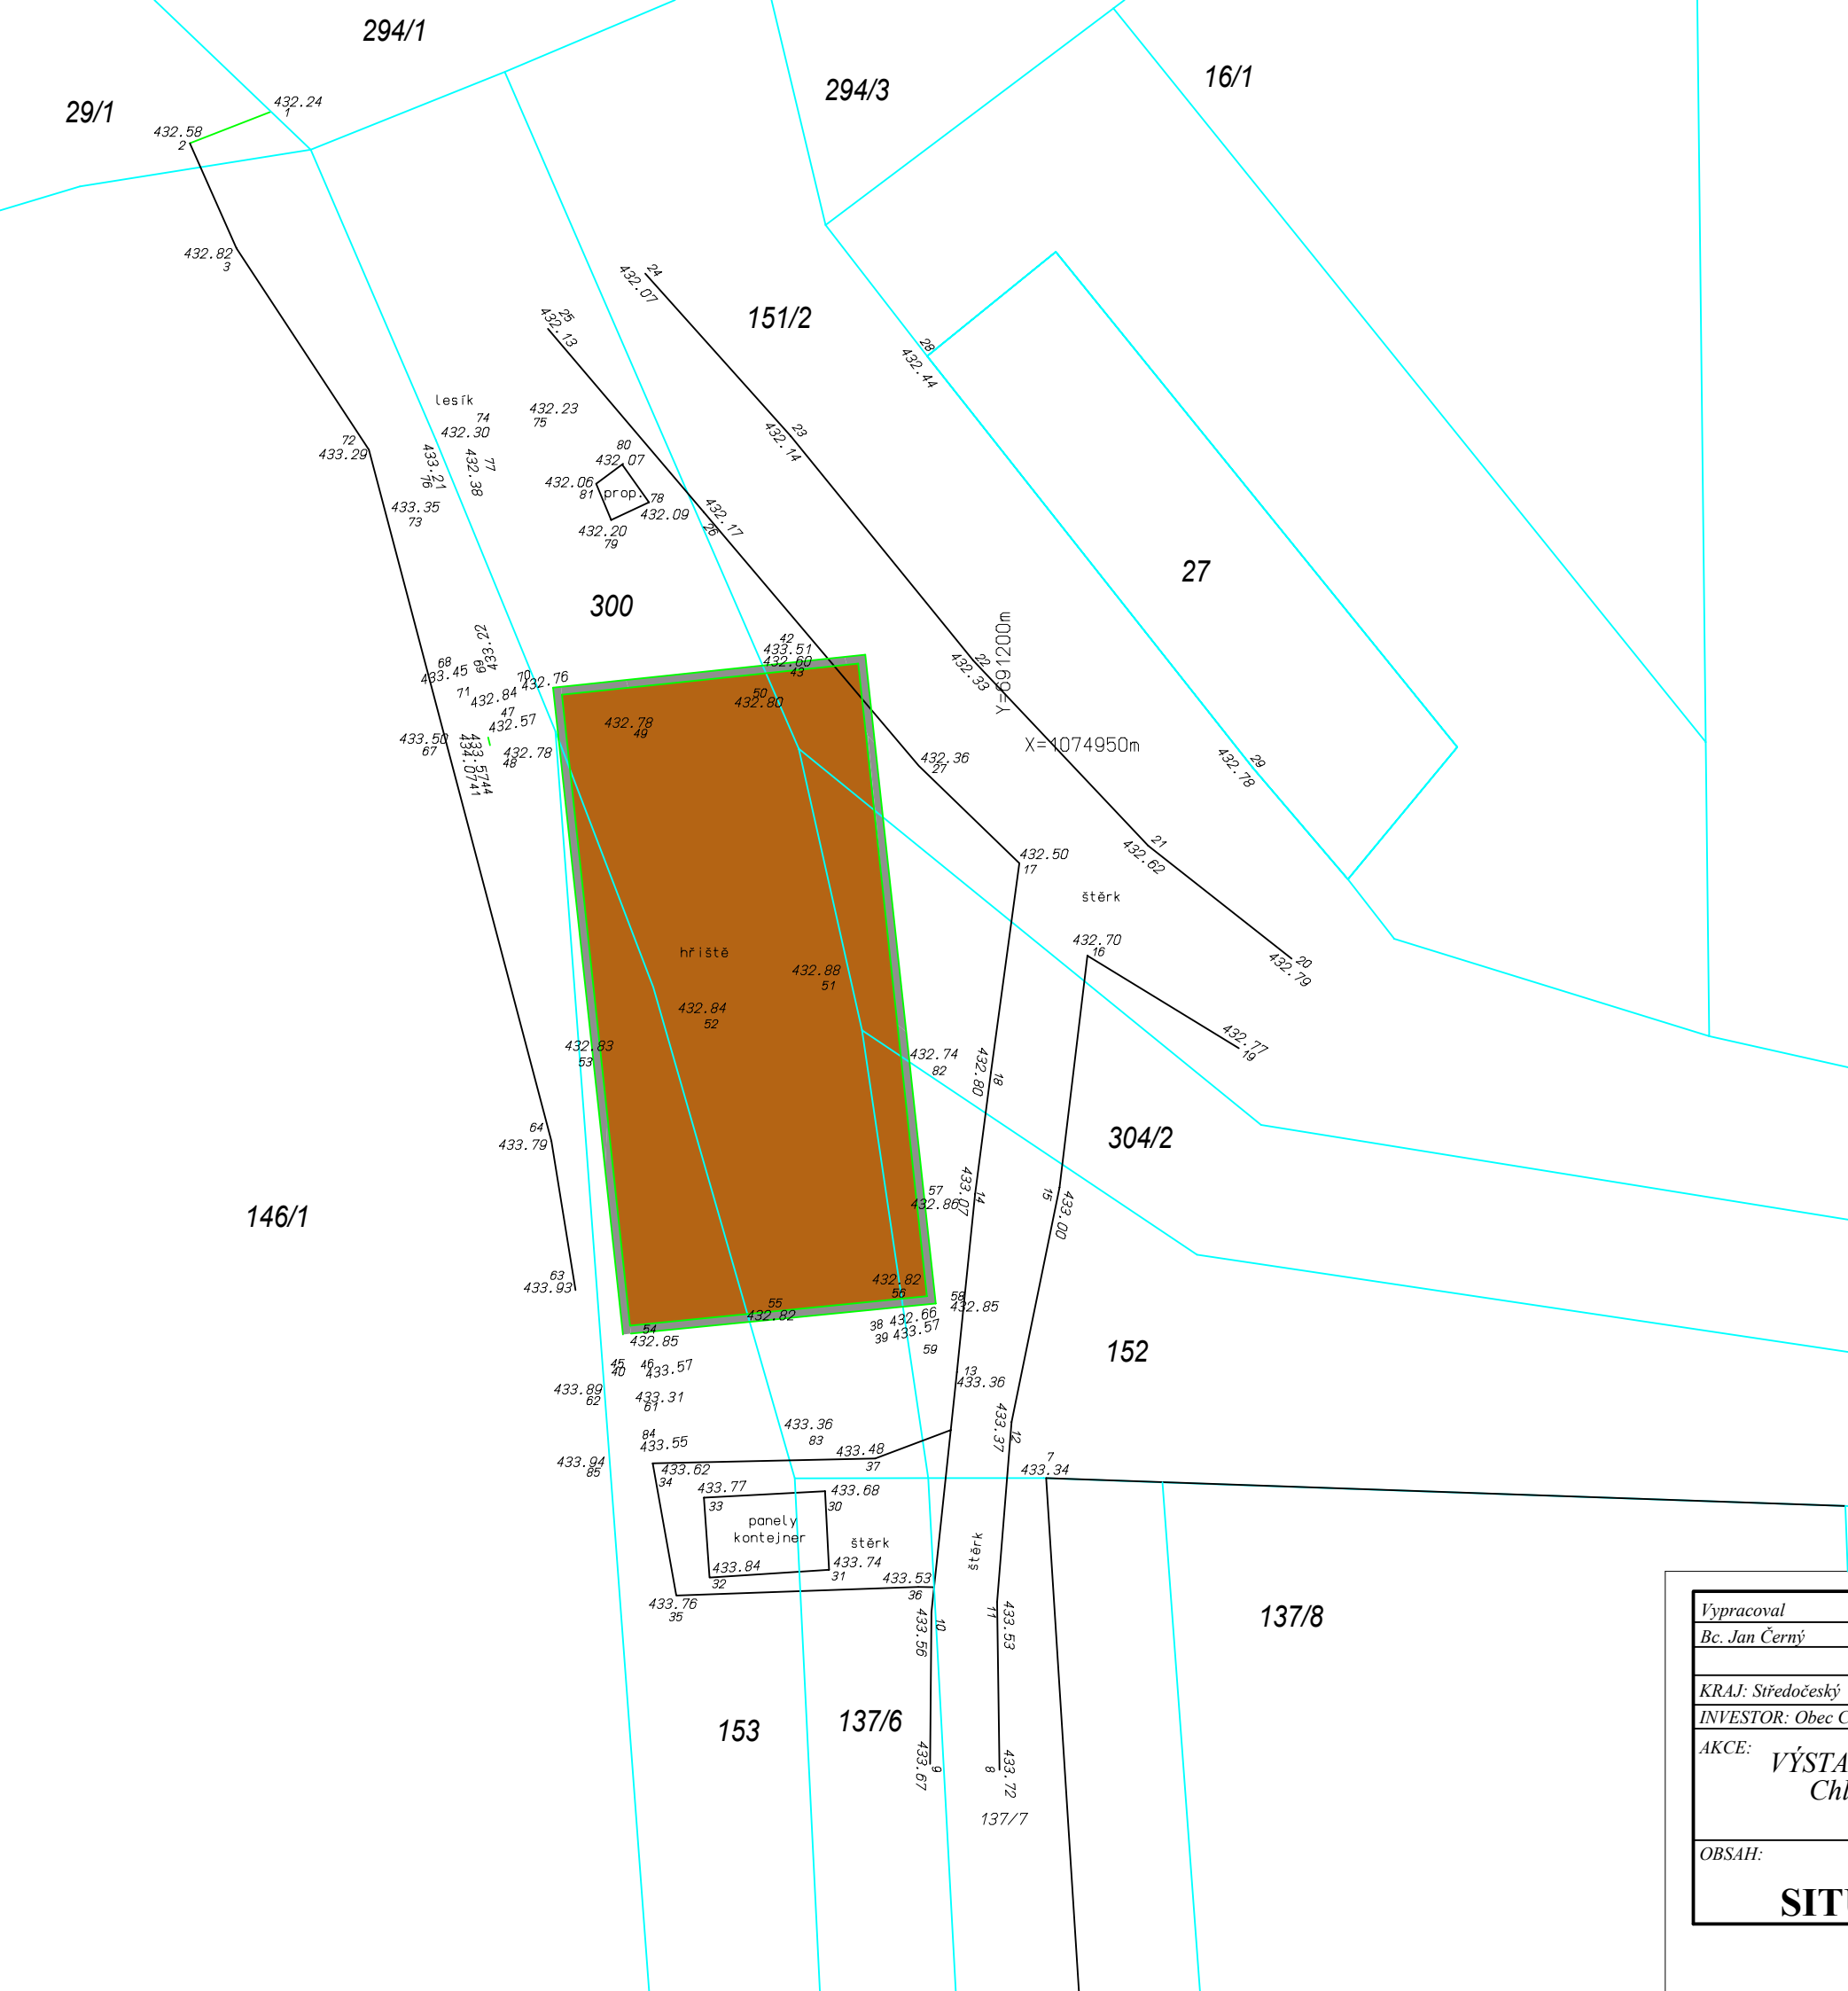


LEGENDA


- Zhutněná zemní pláň
- Stávající opěrná zeď ze ztraceného bednění

LEGENDA ČAR

- Hranice pozemků
- Stávající šterková cesta

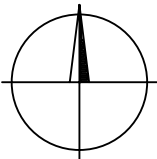

Vypracoval	zodpovědný projektant				
Bc. Jan Černý	Ing. Patrik Žďanský				
KRAJ: Středočeský		OBEC: Chlístovice			
INVESTOR: Obec Chlístovice, Chlístovice 66, 284 01 Kutná Hora					
AKCE: VÝSTAVBA ZÓNY AKTIVNÍHO ODPOČINKU V OBCI Chlístovice - Zdeslavice, p.p.č. 300, 152, 153, 304/2, 151/2, 137/6, k.ú. Zdeslavice u Chlístovice					
OBSAH:				MĚŘÍTKO	1:250
				DATUM	11/2021
				STUPEŇ	
				ČÍS.ZÁK.	
				Č.VÝKRESU	
SITUACE STÁVAJÍCÍHO STAVU				C.2	

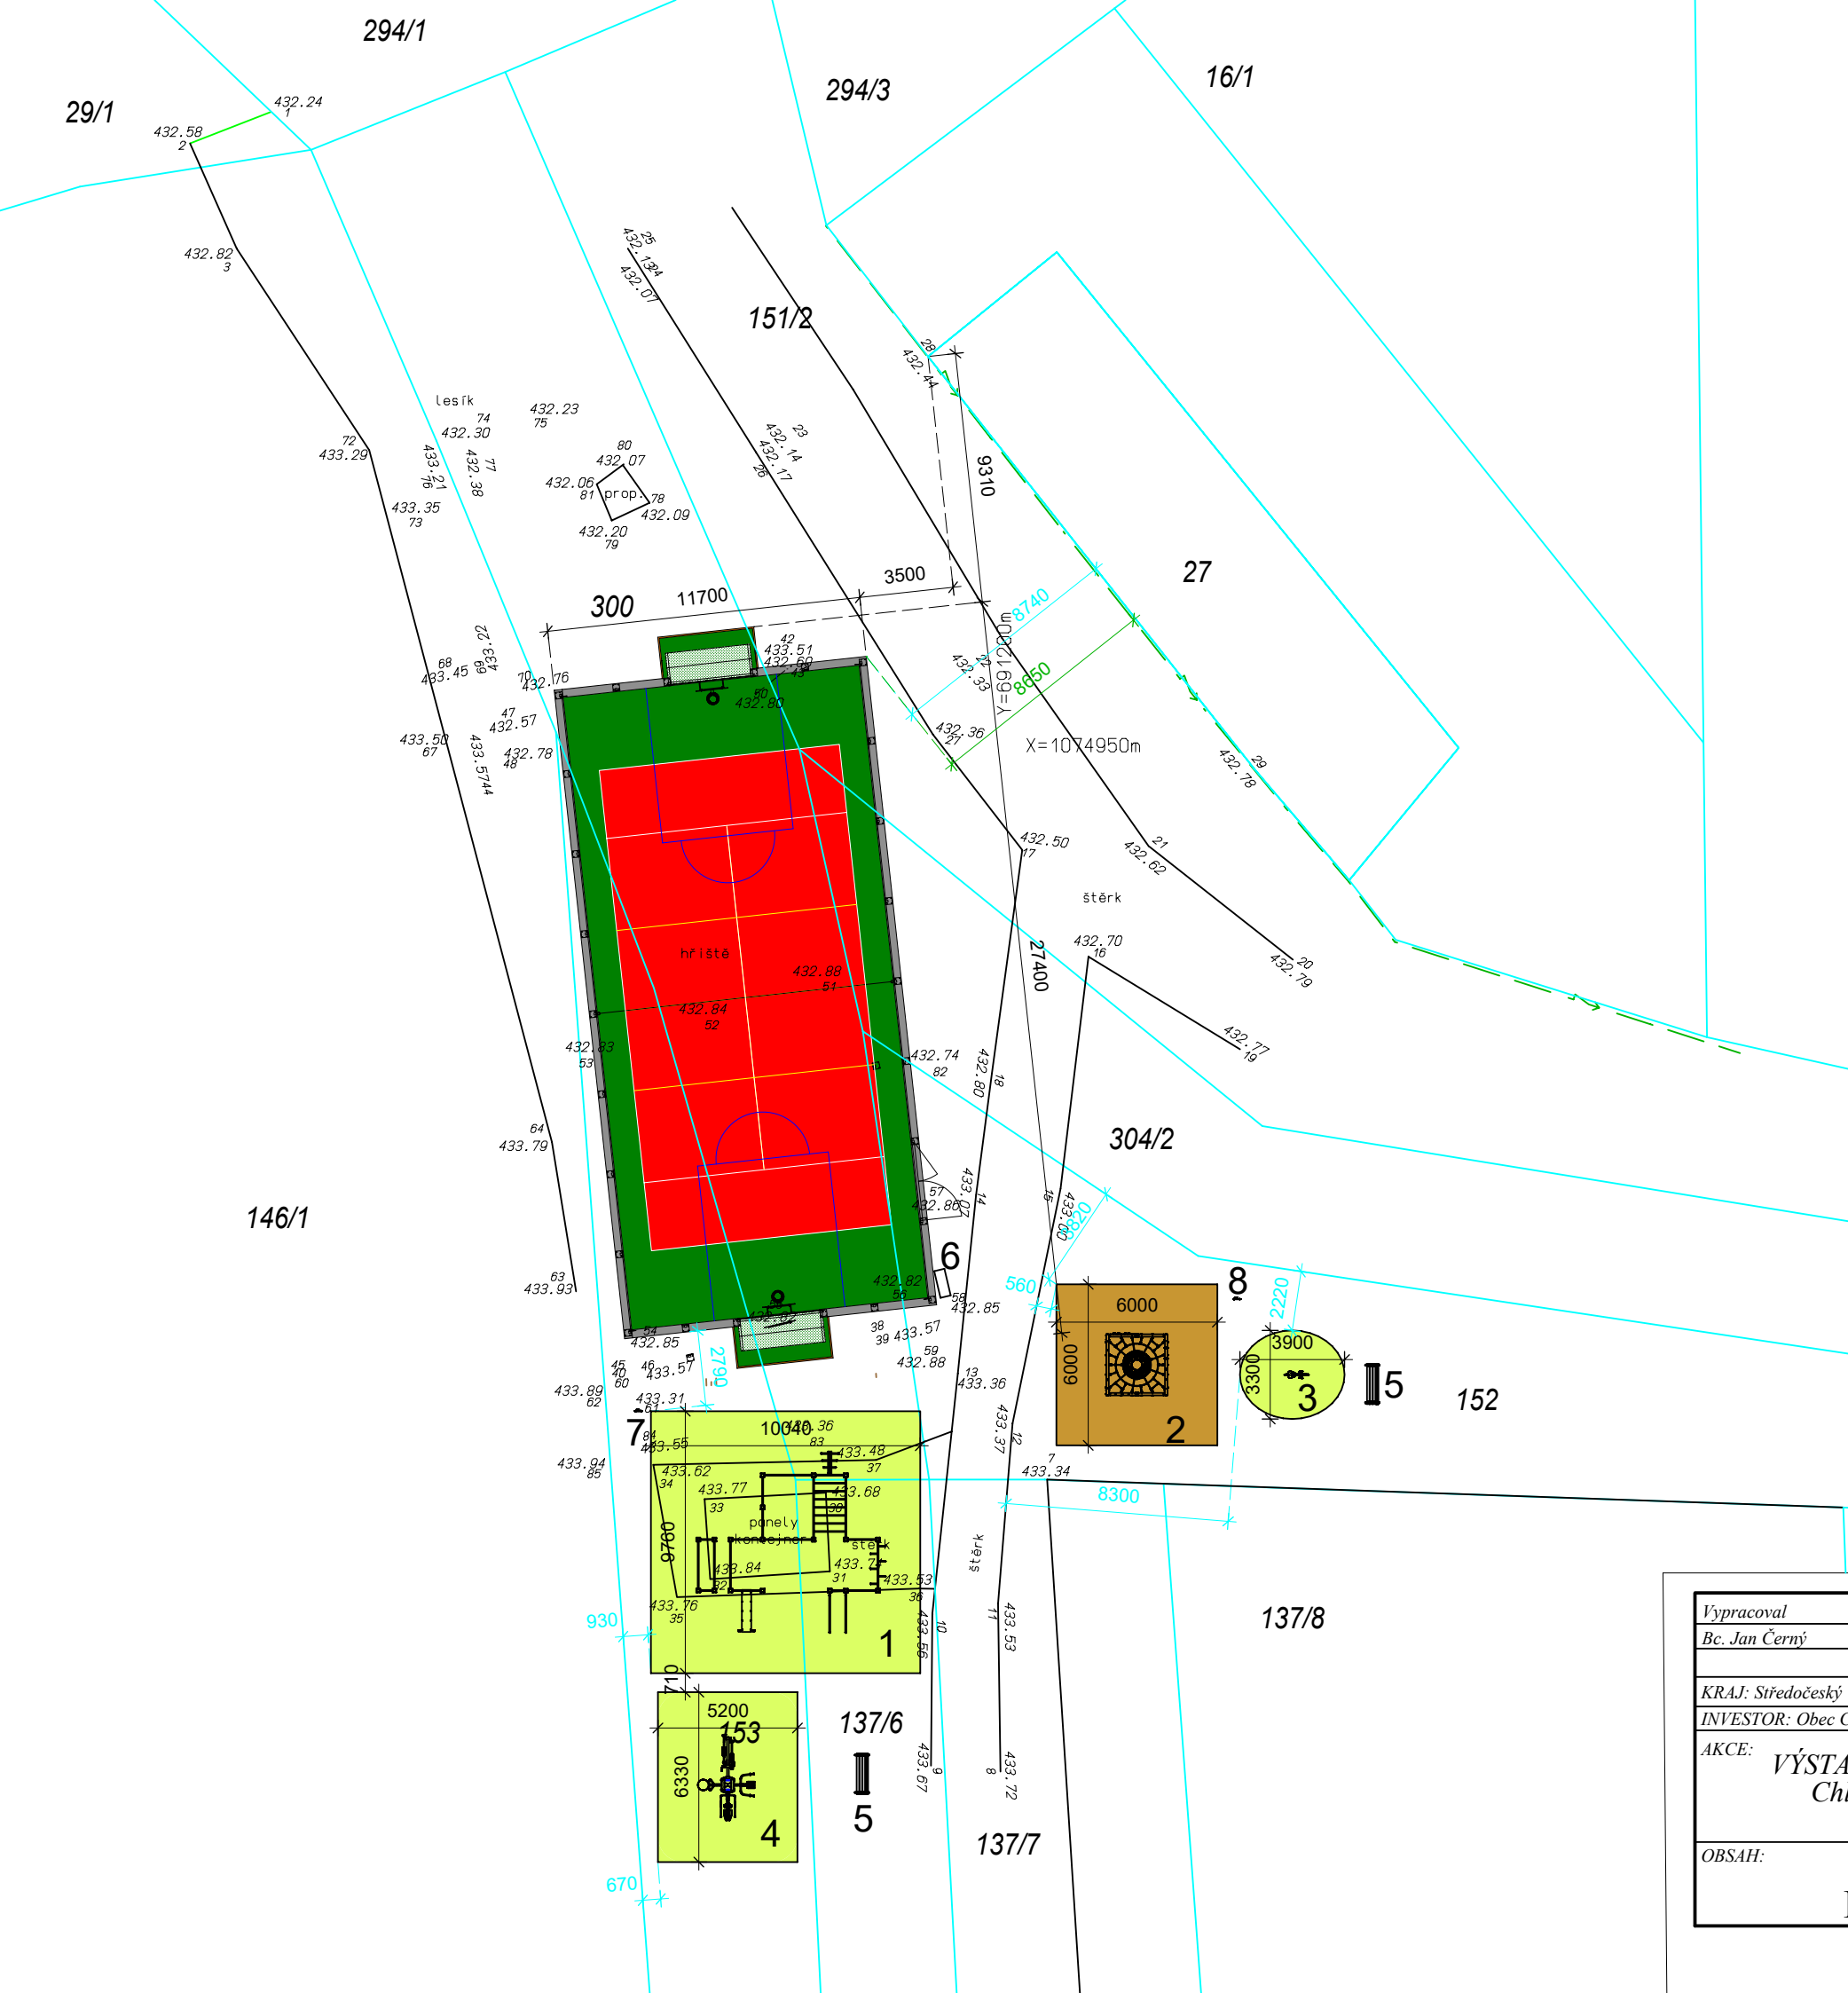

LEGENDA

- Umělý litý polyuretanový povrch 11mm na podložce z SBR granulátu, výšky 30mm, s lajnováním pro nohejbal, volejbal a vymezené území basketbalu, o celkové ploše 275,37m²
- Stávající opěrná zeď ze ztraceného bednění
- Betonový obrubník ABO 1000/250/50mm,o celkové délce 13,2bm, uložený do betonového lože
- Dopadová plocha z přírodního trávniku
- Dopadová plocha z praného kameniva frakce 4/8mm

LEGENDA ČAR


Hranice pozemků

LEGENDA INŽENÝRSKÝCH SÍTÍ


Podzemní vedení NN


LEGENDA PRVKŮ

- 1 Workoutová sestava
- 2 Čtyřúhelník
- 3 Pružinová houpačka - slon
- 4 Fitness prvek - serfař+twister+orbitrk+posilovač svalů vsedě
- 5 Lavička s opěradlem
- 6 Odpadkový koš na tříděný odpad
- 7 Informační tabule dle ČSN EN 16630
- 8 Informační tabule dle ČSN EN 1176

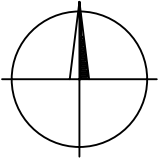

Vypracoval	zodpovědný projektant				
Bc. Jan Černý	Ing. Patrik Žďanský				
KRAJ: Středočeský		OBEC: Chlístovice			
INVESTOR: Obec Chlístovice, Chlístovice 66, 284 01 Kutná Hora					
AKCE: <i>VÝSTAVBA ZÓNY AKTIVNÍHO ODPOČINKU V OBCI Chlístovice - Zdeslavice, p.p.č. 300, 152, 153, 304/2, 151/2, 137/6, k.ú. Zdeslavice u Chlístovice</i>				MĚŘÍTKO	1:250
				DATUM	11/2021
				STUPEŇ	
				ČÍS.ZÁK.	
OBSAH:				Č.VÝKRESU	
KOORDINAČNÍ SITUACE				C.3	

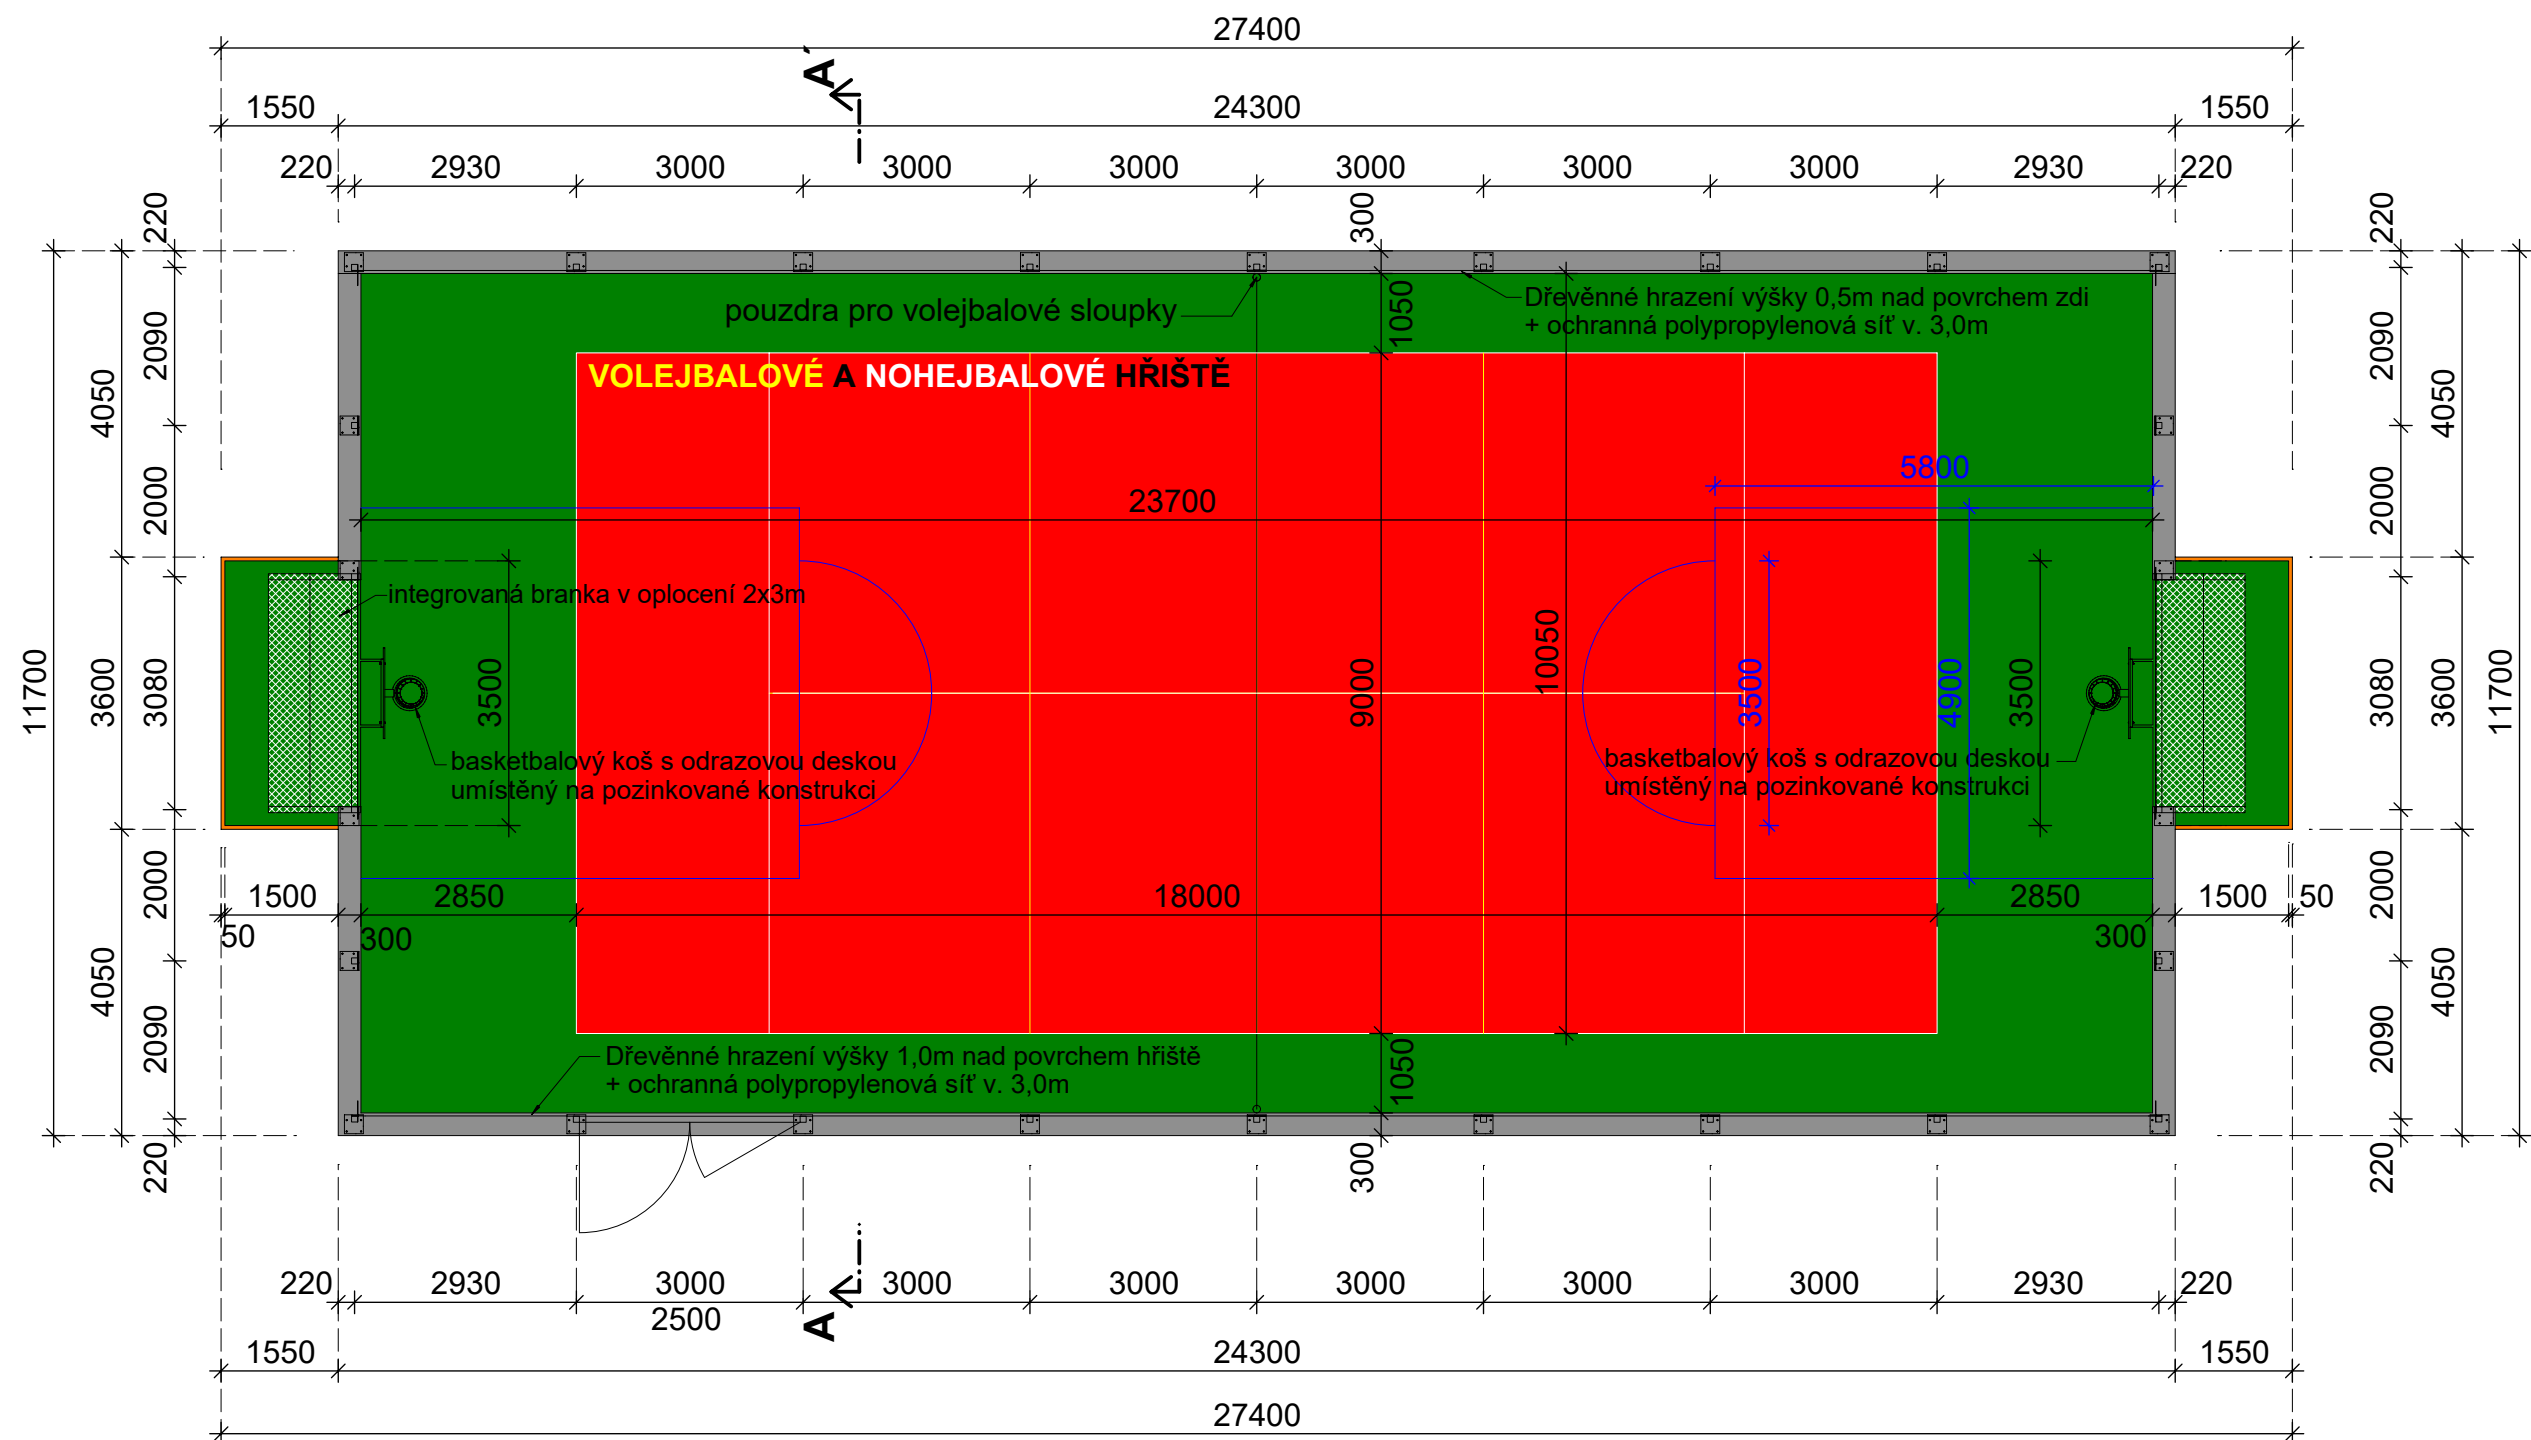


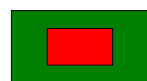 Umělý litý polyuretanový povrch 11mm na podložce z SBR granulátu, výšky 30mm, s lajnováním pro nohejbal, volejbal a vymezené území basketbalu, o celkové ploše 275,37m²

 Stávající opěrná zeď ze ztraceného bednění

 Betonový obrubník ABO 1000/250/50mm, o celkové délce 13,2bm, uložený do betonového lože


Vypracoval	zodpovědný projektant				
Bc. Jan Černý	Ing. Patrik Žďánský				
KRAJ: Středočeský		OBEC: Chlístovice			
INVESTOR: Obec Chlístovice, Chlístovice 66, 284 01 Kutná Hora					
AKCE: VÝSTAVBA ZÓNY AKTIVNÍHO ODPOČINKU V OBCI Chlístovice - Zdeslavice, p.p.č. 300, 152, 153, 304/2, 151/2, 137/6, k.ú. Zdeslavice u Chlístovice				MĚŘÍTKO	1:100
				DATUM	11/2021
				STUPEŇ	
				ČÍS.ZÁK.	
OBSAH:				Č.VÝKRESU	
PŮDORYS VÍCEÚČELOVÉHO HŘIŠTĚ				D.1.1.1	

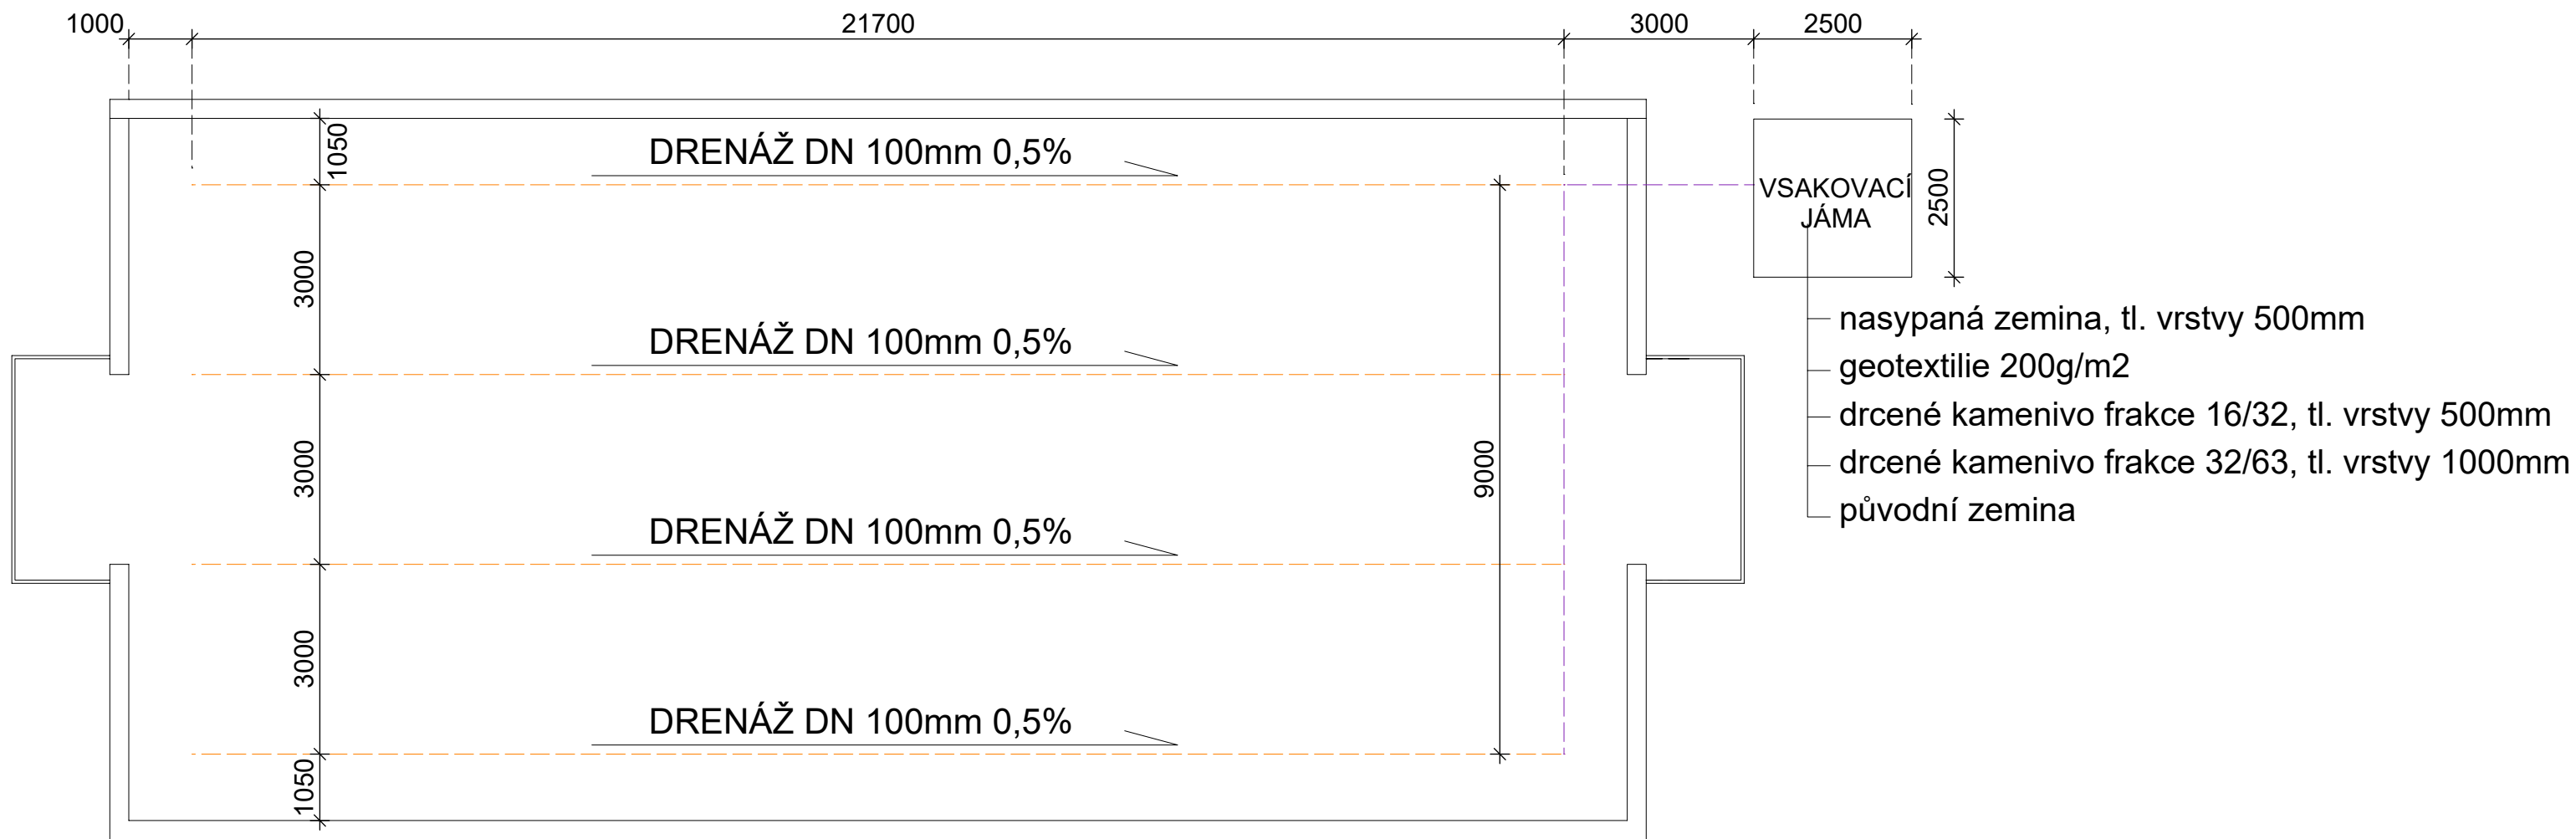


LEGENDA ODVODĚNÍ

- sběrné drenážní potrubí DN 100mm se spádem 0,5%
- svodné drenážní potrubí DN 100mm se spádem 0,5% svedeno do stávajícího odvodnění

Vypracoval	zodpovědný projektant				
Bc. Jan Černý	Ing. Patrik Žďanský				
KRAJ: Středočeský		OBEC: Chlístovice			
INVESTOR: Obec Chlístovice, Chlístovice 66, 284 01 Kutná Hora					
AKCE: VÝSTAVBA ZÓNY AKTIVNÍHO ODPOČINKU V OBCI Chlístovice - Zdeslavice, p.p.č. 300, 152, 153, 304/2, 151/2, 137/6, k.ú. Zdeslavice u Chlístovice				MĚŘÍTKO	1:100
				DATUM	11/2021
				STUPEŇ	
				ČÍS.ZÁK.	
OBSAH:				Č.VÝKRESU	
DRENÁŽNÍ SYSTÉM VÍCEÚČELOVÉHO HŘIŠTĚ				D.1.1.2	

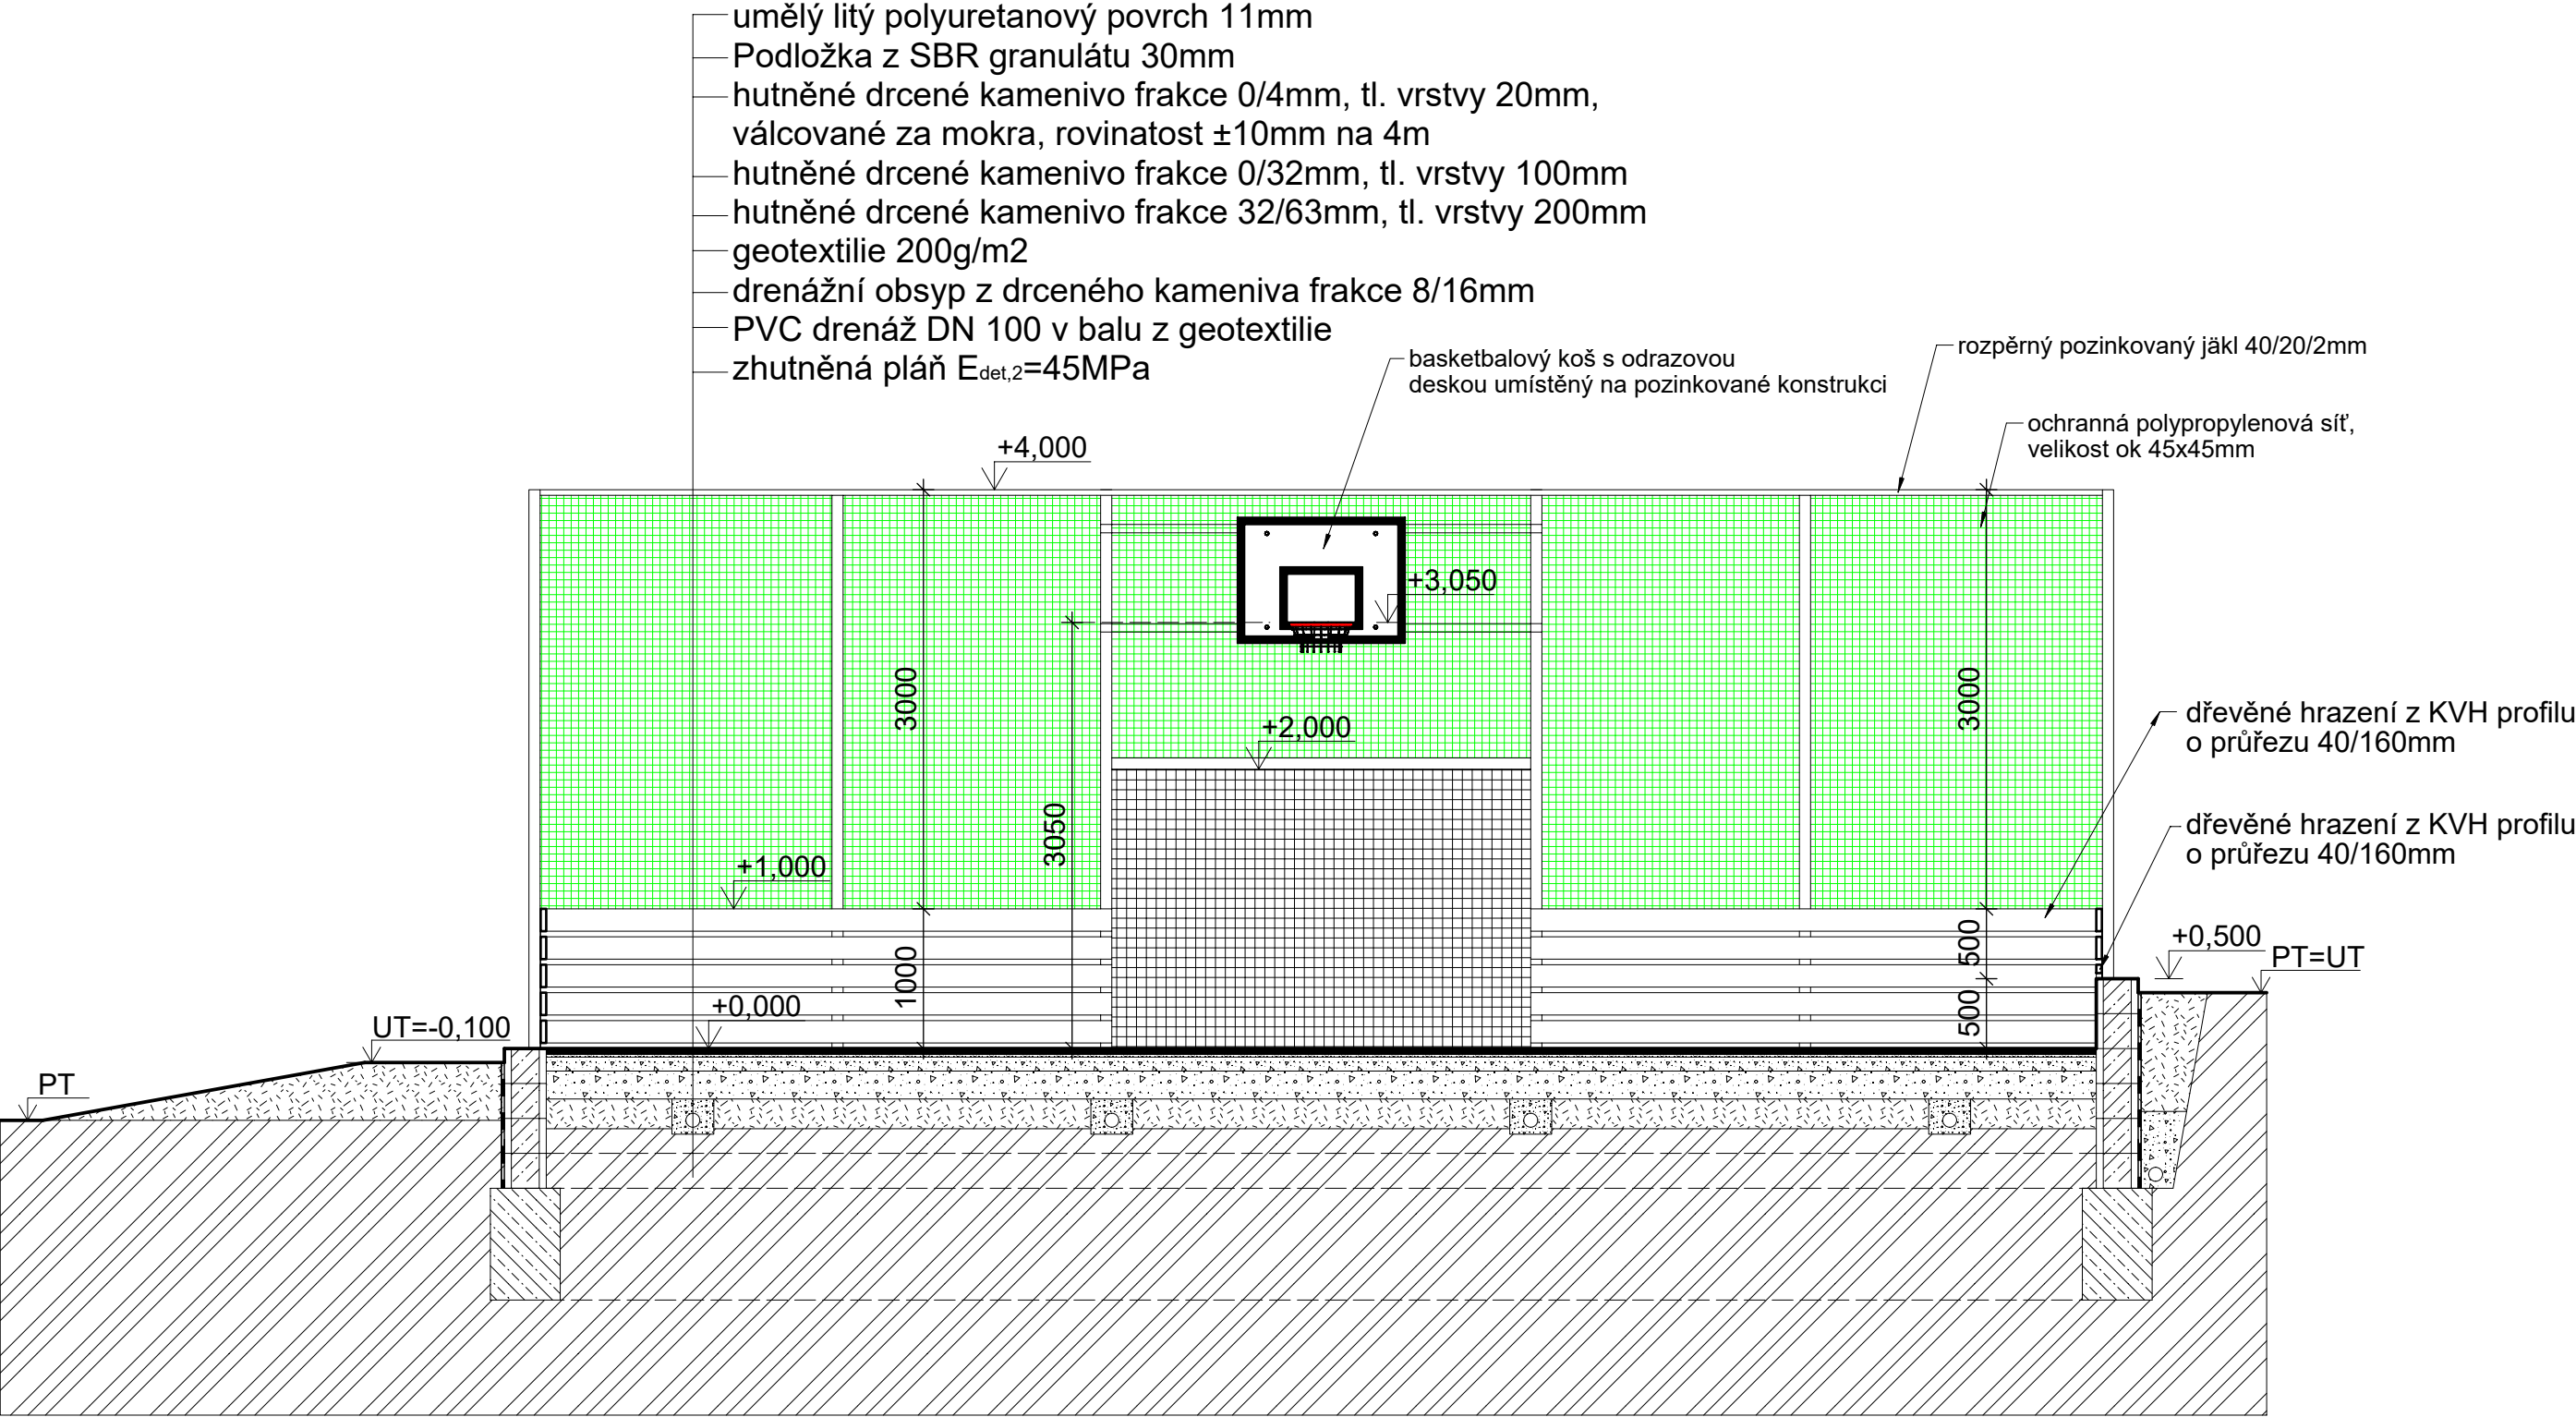

Vypracoval	zodpovědný projektant				
Bc. Jan Černý	Ing. Patrik Žďanský				
KRAJ: Středočeský		OBEC: Chlístovice			
INVESTOR: Obec Chlístovice, Chlístovice 66, 284 01 Kutná Hora					
AKCE: VÝSTAVBA ZÓNY AKTIVNÍHO ODPOČINKU V OBCI Chlístovice - Zdeslavice, p.p.č. 300, 152, 153, 304/2, 151/2, 137/6, k.ú. Zdeslavice u Chlístovice				MĚŘÍTKO	1:100
				DATUM	11/2021
				STUPEŇ	
				ČÍS.ZÁK.	
OBSAH:				Č.VÝKRESU	
ŘEZ A-A VÍCEÚČELOVÉHO HŘIŠTĚ				D.1.1.3	

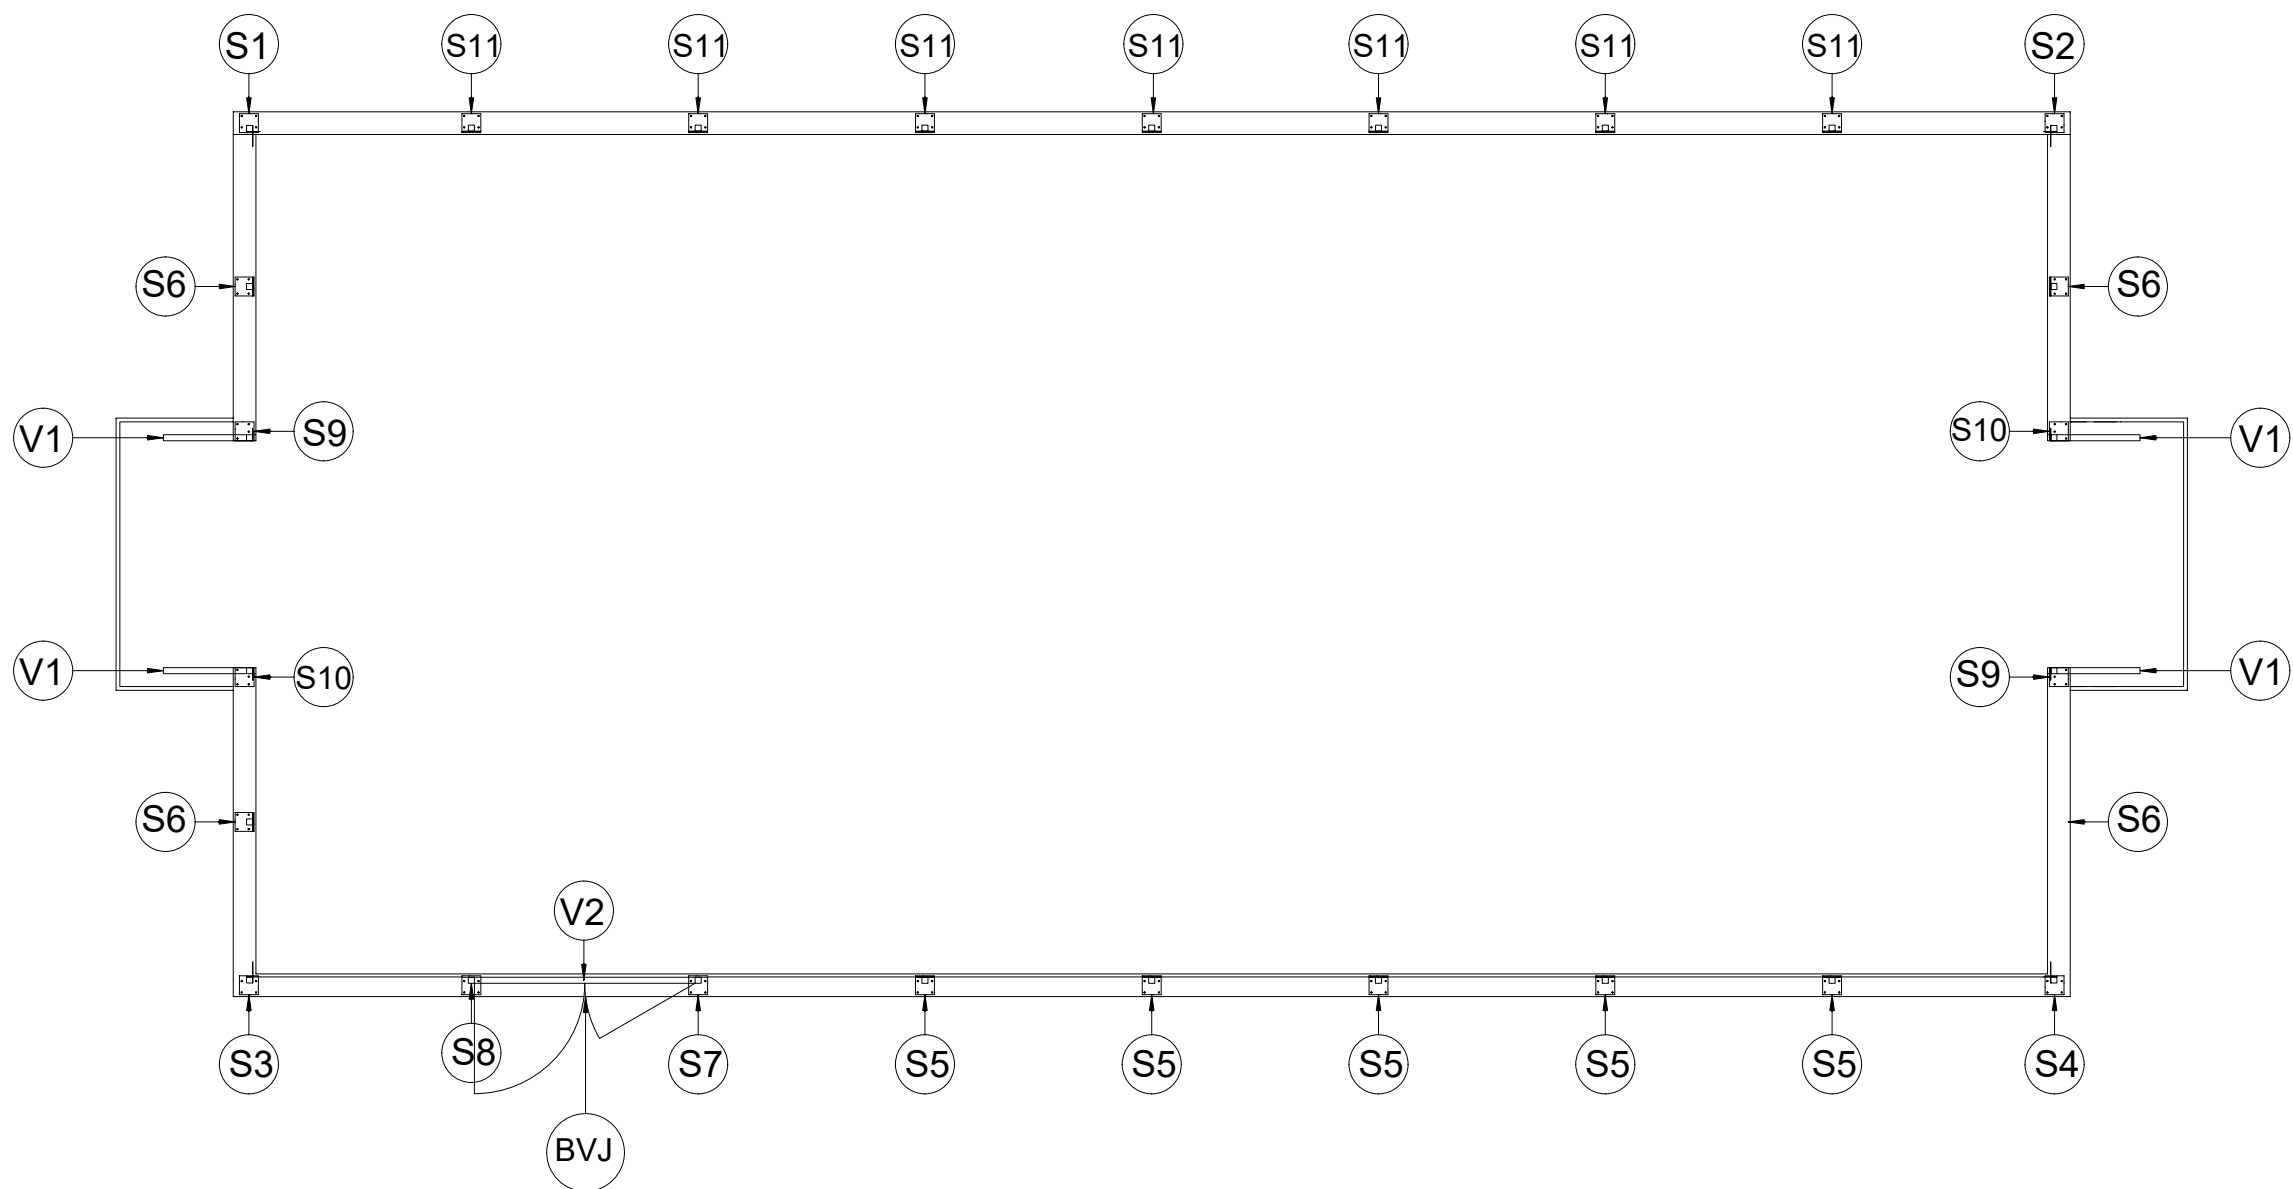

S1 sloupek oplocení
 S2 sloupek oplocení
 S3 sloupek oplocení
 S4 sloupek oplocení
 S5 sloupek oplocení
 S6 sloupek oplocení
 S7 sloupek oplocení
 S8 sloupek oplocení
 S9 sloupek oplocení
 S10 sloupek oplocení
 S11 sloupek oplocení

V1 vzpěra oplocení
 V2 vzpěra oplocení




BVD Branka vstupní dvoukřídlá

Vypracoval	zodpovědný projektant			
Bc. Jan Černý	Ing. Patrik Žďanský			
KRAJ: Středočeský		OBEC: Chlístovice		
INVESTOR: Obec Chlístovice, Chlístovice 66, 284 01 Kutná Hora				
AKCE: VÝSTAVBA ZÓNY AKTIVNÍHO ODPOČINKU V OBCI Chlístovice - Zdeslavice, p.p.č. 300, 152, 153, 304/2, 151/2, 137/6, k.ú. Zdeslavice u Chlístovice				
OBSAH:				
PŮDORYS VÍCEÚČELOVÉHO HŘIŠTĚ				
D.1.1.4				

POHLED 1

POHLED 2


POHLED 3

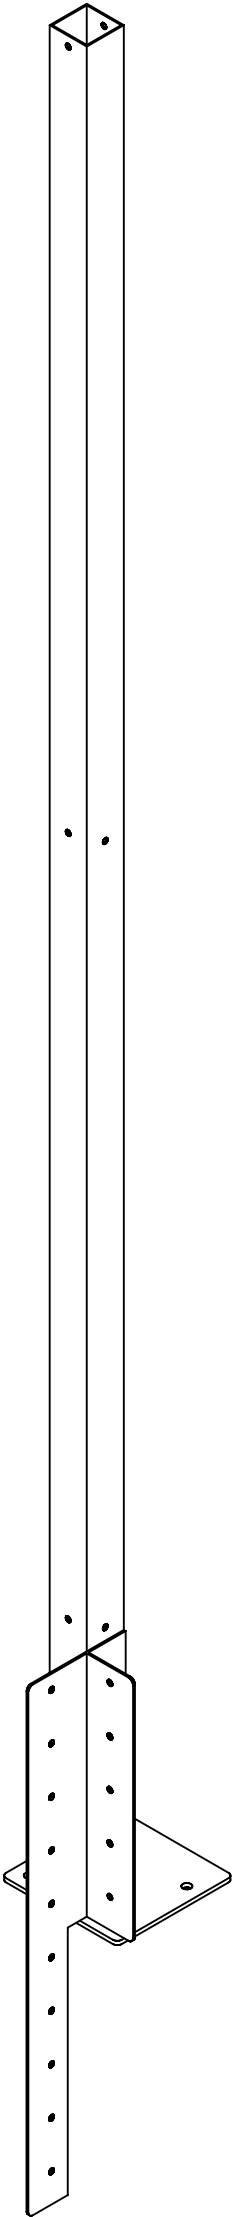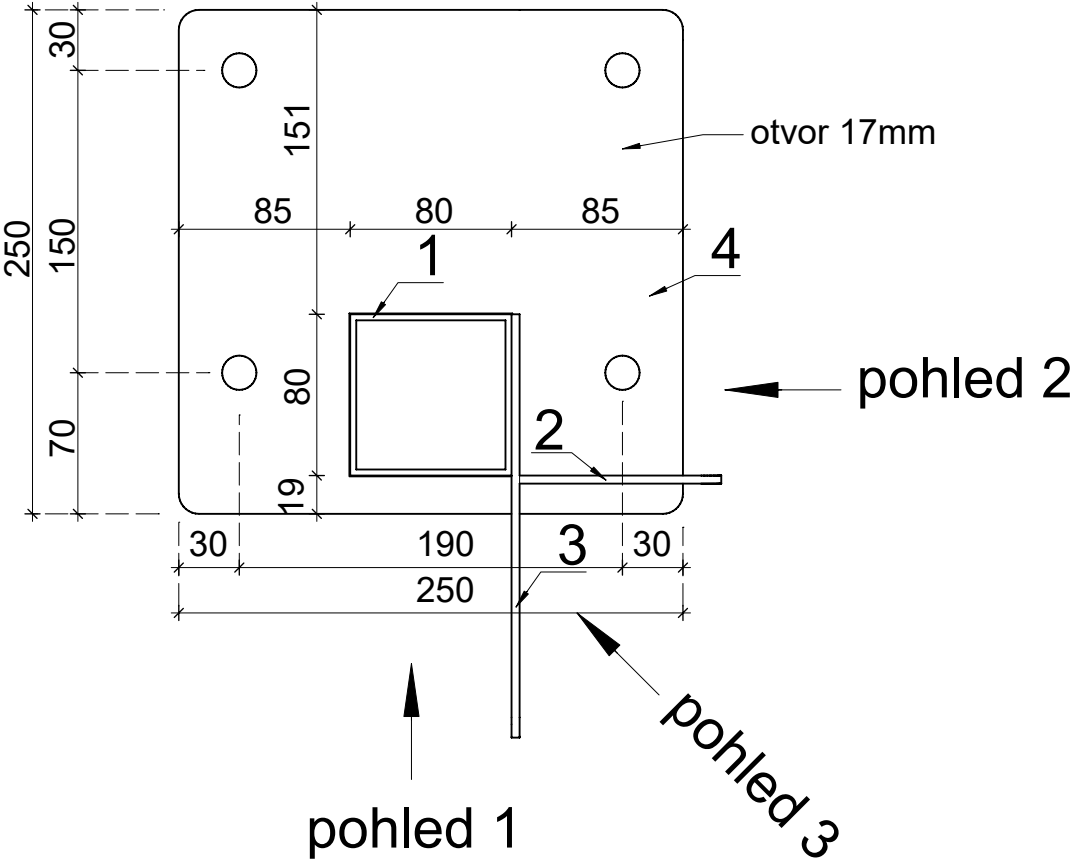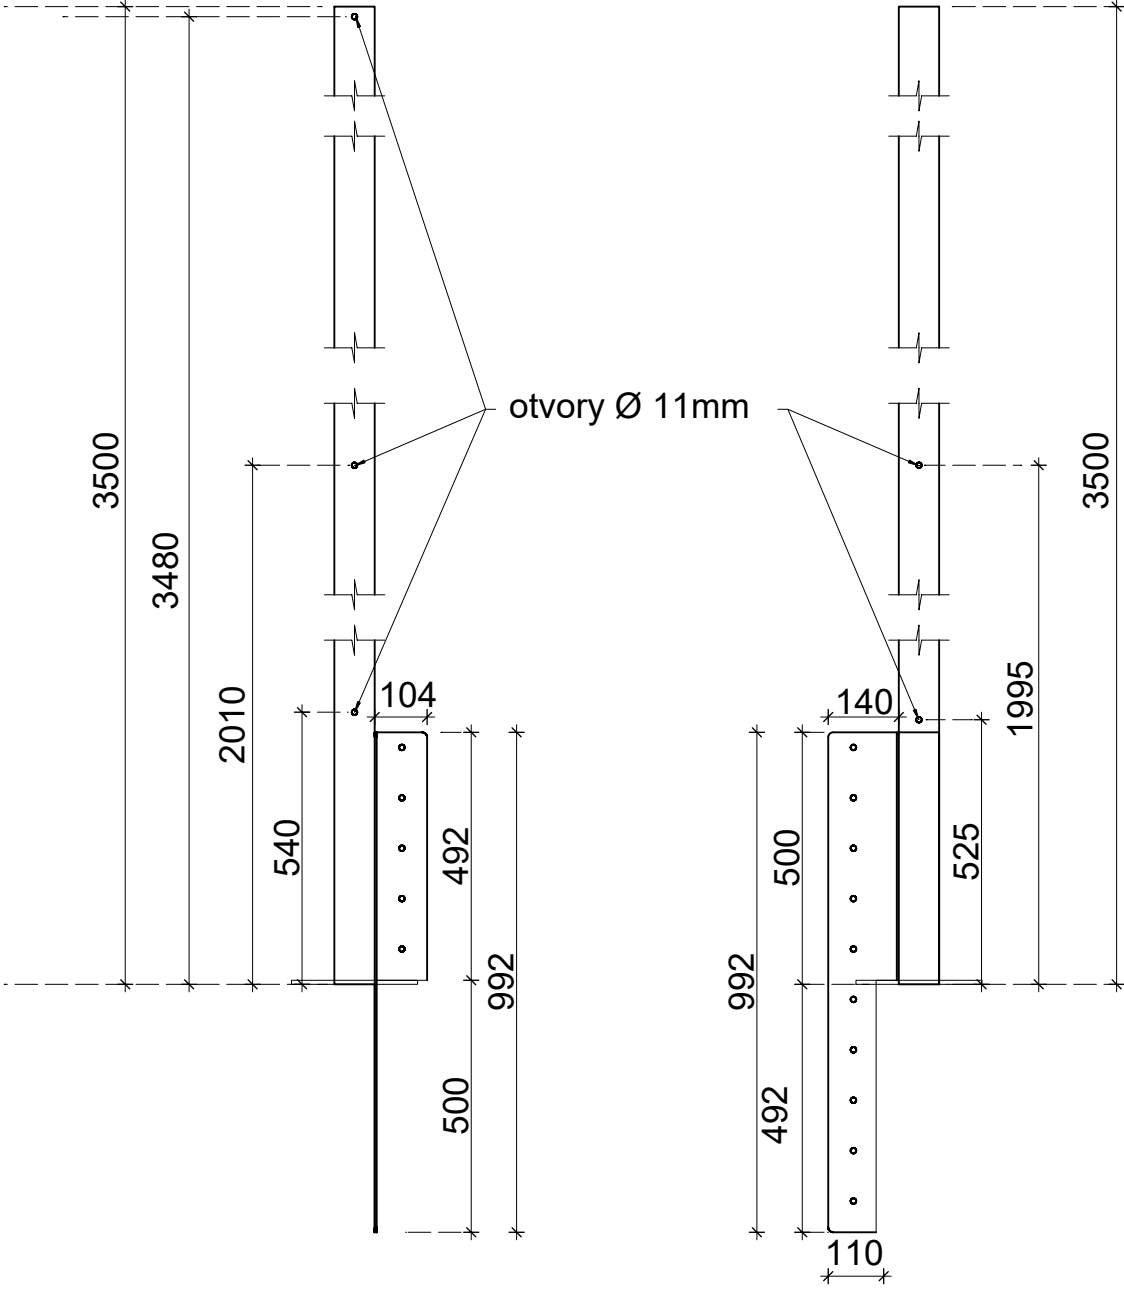


- 1 Jäkl 80/80/3mm
- 2 Výpalek plotny rohového sloupku sportoviště 1
- 3 Výpalek plotny rohového sloupku sportoviště 2
- 4 Výpalek plotny pro uchycení do opěrné zdi

Vypracoval	zodpovědný projektant				
Bc. Jan Černý	Ing. Patrik Žďánský				
KRAJ: Středočeský		OBEC: Chlístovice			
INVESTOR: Obec Chlístovice, Chlístovice 66, 284 01 Kutná Hora					
AKCE: <i>VÝSTAVBA ZÓNY AKTIVNÍHO ODPOČINKU V OBCI Chlístovice - Zdeslavice, p.p.č. 300, 152, 153, 304/2, 151/2, 137/6, k.ú. Zdeslavice u Chlístovice</i>				MĚŘÍTKO	1:15
				DATUM	11/2021
				STUPEŇ	
				ČÍS.ZÁK.	
OBSAH:				Č.VÝKRESU	
SLOUPEK OPLOCENÍ S1				D.1.1.5	



POHLED 1

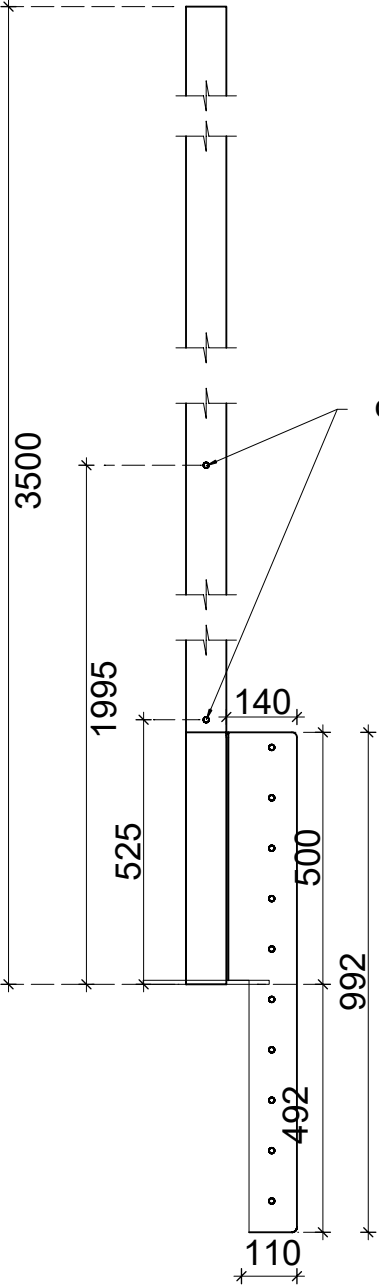

POHLED 2

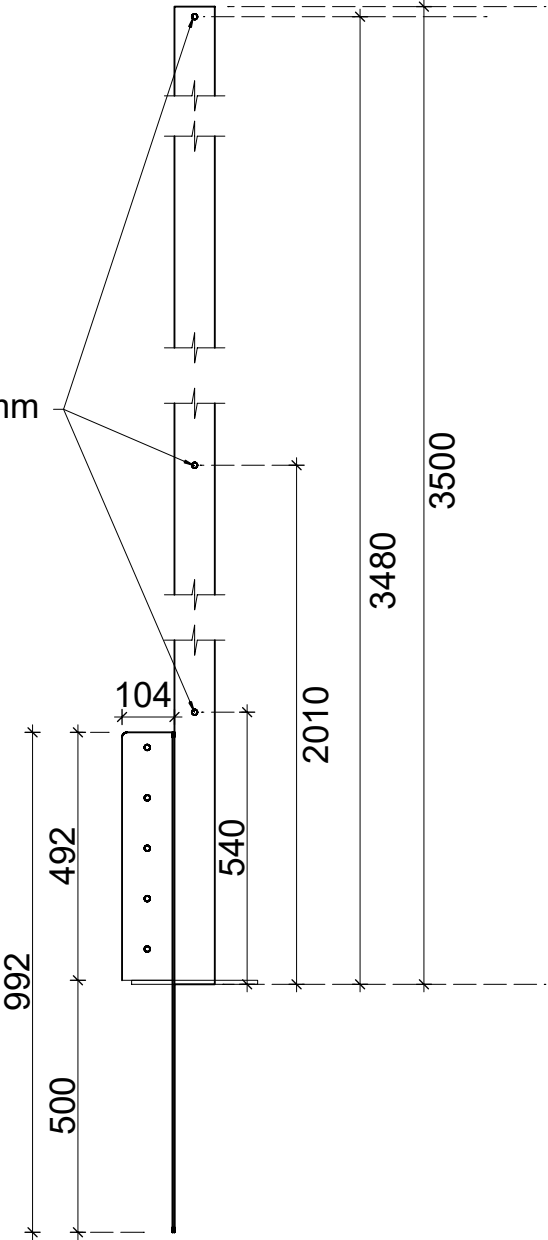

POHLED 3

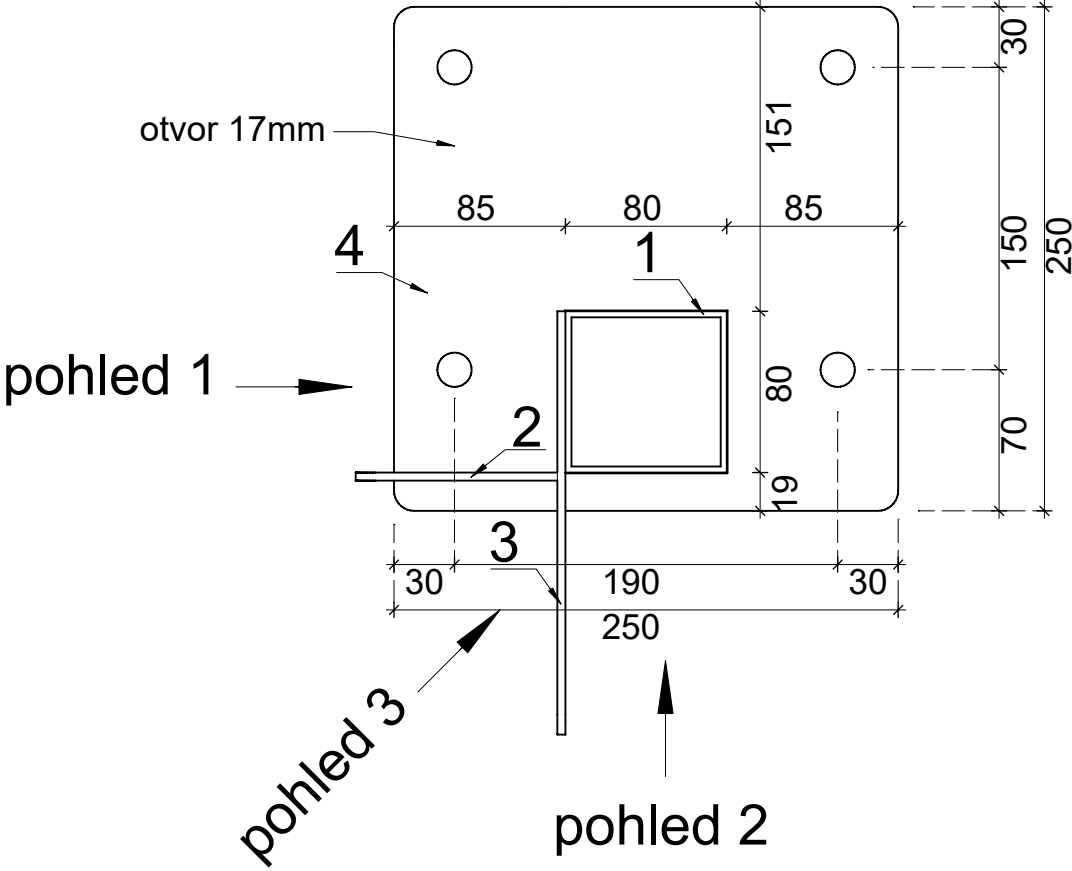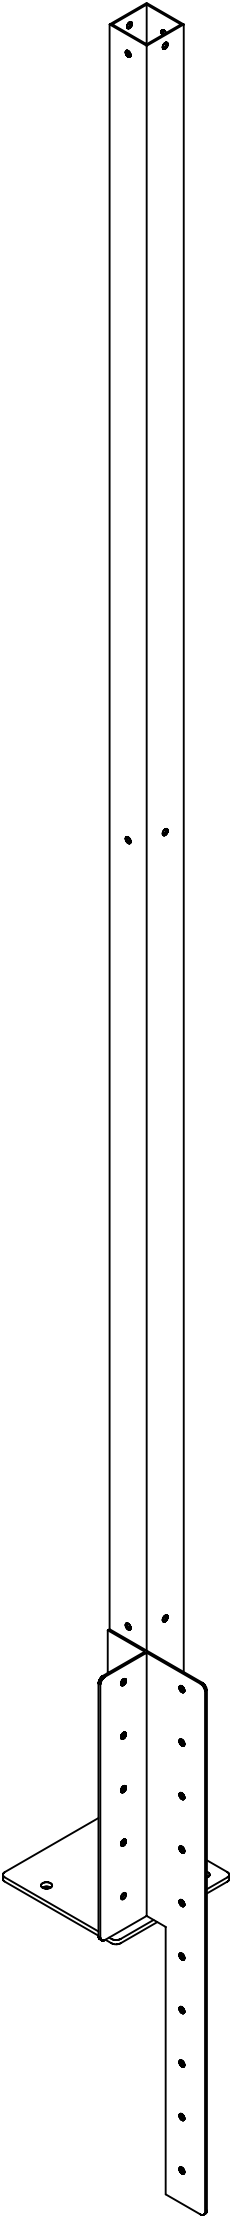

- 1 Jäkl 80/80/3mm
- 2 Výpalek plotny rohového sloupku sportoviště 1
- 3 Výpalek plotny rohového sloupku sportoviště 2
- 4 Výpalek plotny pro uchycení do opěrné zdi

Vypracoval	zodpovědný projektant				
Bc. Jan Černý	Ing. Patrik Žďánský				
KRAJ: Středočeský		OBEC: Chlístovice			
INVESTOR: Obec Chlístovice, Chlístovice 66, 284 01 Kutná Hora					
AKCE: VÝSTAVBA ZÓNY AKTIVNÍHO ODPOČINKU V OBCI Chlístovice - Zdeslavice, p.p.č. 300, 152, 153, 304/2, 151/2, 137/6, k.ú. Zdeslavice u Chlístovice				MĚŘÍTKO	1:15
				DATUM	11/2021
				STUPEŇ	
				ČÍS.ZÁK.	
OBSAH:				Č.VÝKRESU	
SLOUPEK OPLOCENÍ S2				D.1.1.6	

Technical drawing of a mechanical part, likely a shaft or rod, showing dimensions in millimeters (mm). The drawing includes a side view and a cross-sectional view.

Dimensions:


- Total length: 4000
- Distance from left end to first section: 3980
- Distance from left end to second section: 2510
- Distance from left end to third section: 1040
- Distance from left end to fourth section: 104
- Distance from left end to fifth section: 992
- Distance from left end to sixth section: 992

Section Details:

- The first section (leftmost) is a rectangular block with a diameter of 104 mm.
- The second section is a rectangular block with a diameter of 104 mm.
- The third section is a rectangular block with a diameter of 104 mm.
- The fourth section is a rectangular block with a diameter of 104 mm.
- The fifth section is a rectangular block with a diameter of 104 mm.
- The sixth section is a rectangular block with a diameter of 104 mm.

Notes:

- The drawing includes a cross-sectional view of the part, showing the internal structure and the location of the sections.
- The dimensions are given in millimeters (mm).



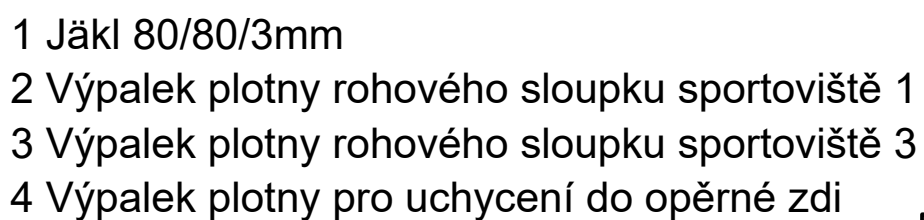


Vypracoval		zodpovědný projektant							
Bc. Jan Černý		Ing. Patrik Žďánský							
KRAJ: Středočeský			OBEC: Chlístovice						
INVESTOR: Obec Chlístovice, Chlístovice 66, 284 01 Kutná Hora									
AKCE: VÝSTAVBA ZÓNY AKTIVNÍHO ODPOČINKU V OBCI Chlístovice - Zdeslavič, p.p.č. 300, 152, 153, 304/2, 151/2, 137/6, k.ú. Zdeslavič u Chlístovice									
						MĚŘITKO		1:15	
						DATUM		11/2021	
						STUPEŇ			
ČÍS.ZÁK.									
OBSAH:									
SLOUPEK OPLOCENÍ S3									
Č. VÝKRESU									
D.1.1.7									

POHLED 1

POHLED 2


POHLED 3

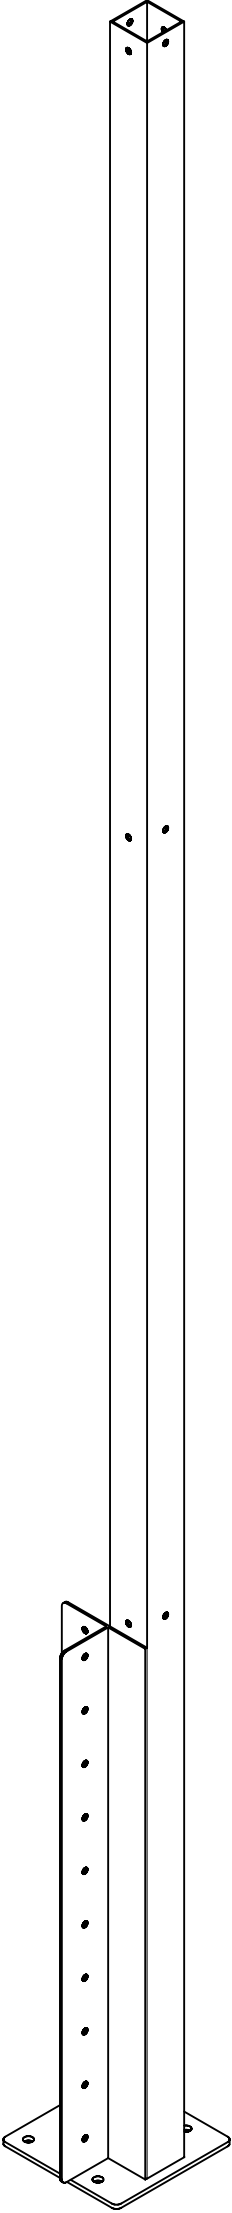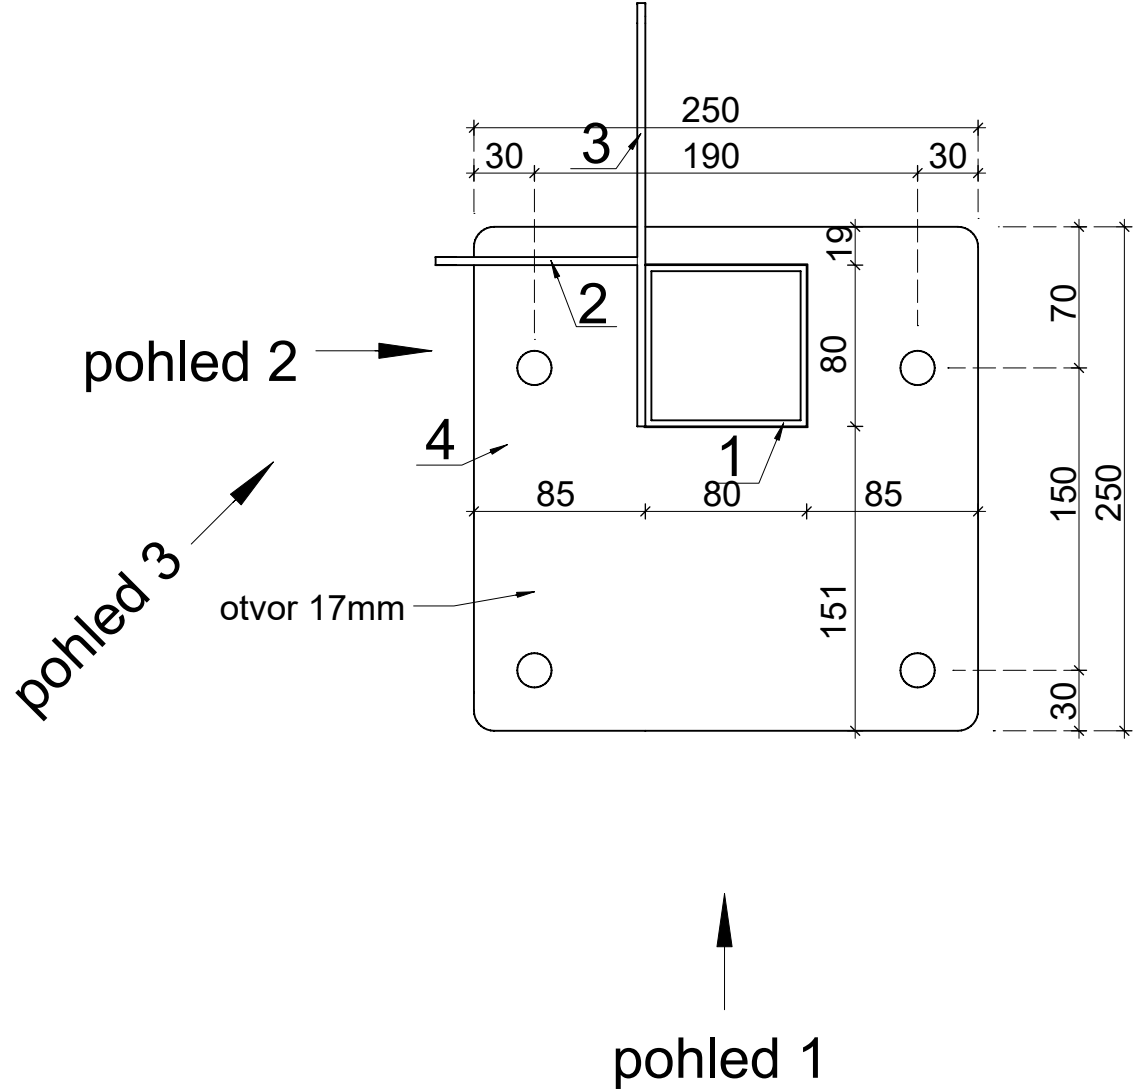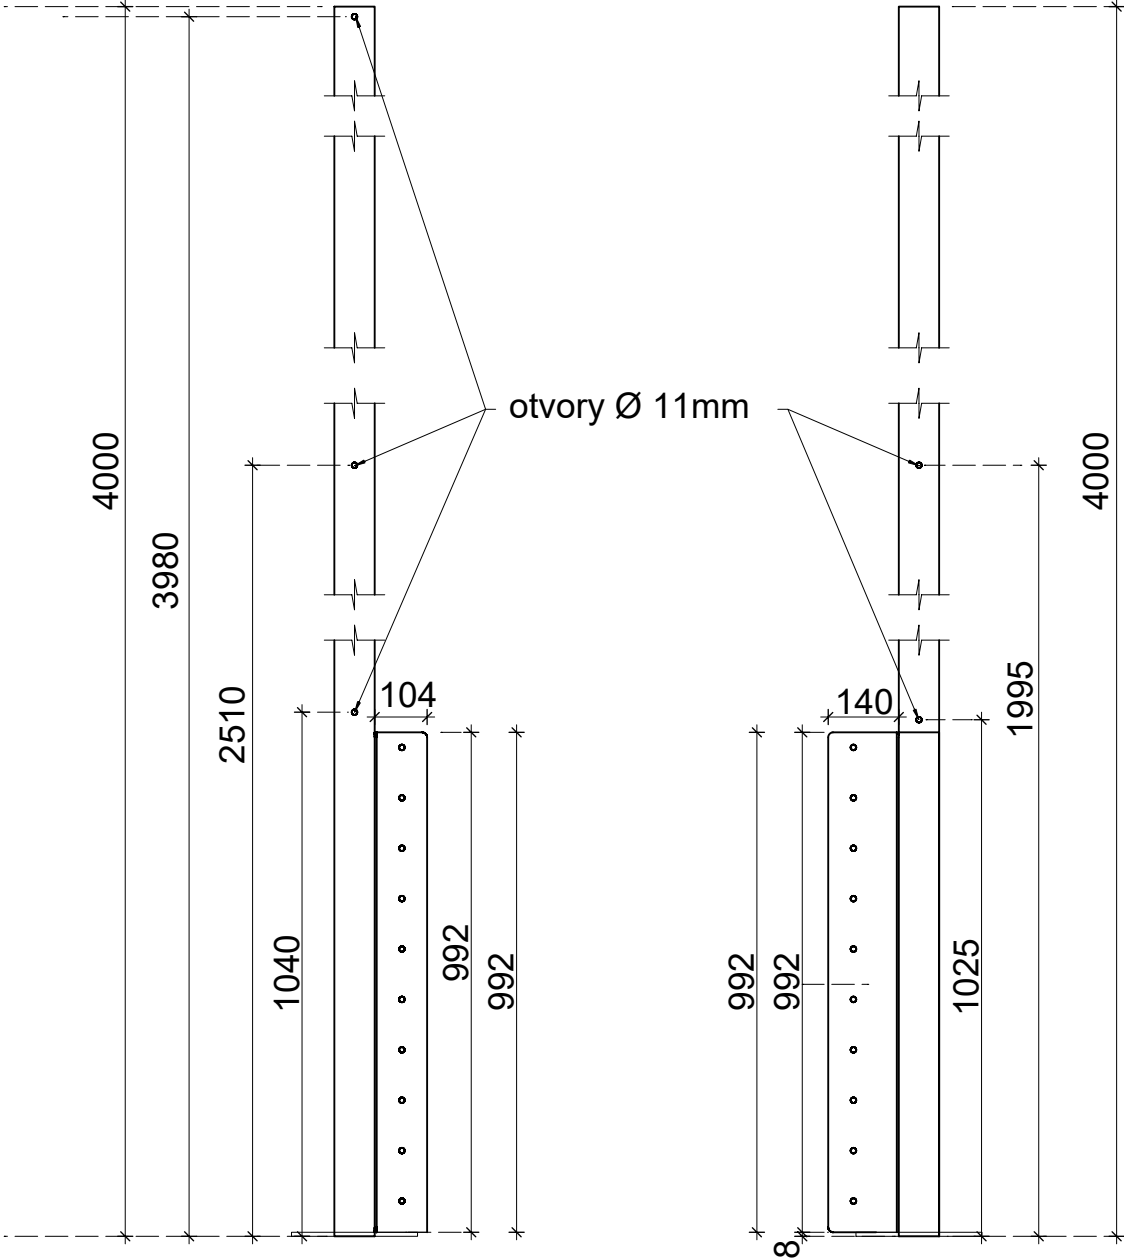



- 1 Jäkl 80/80/3mm
- 2 Výpalek plotny rohového sloupku sportoviště 1
- 3 Výpalek plotny rohového sloupku sportoviště 3
- 4 Výpalek plotny pro uchycení do opěrné zdi

Vypracoval	zodpovědný projektant				
Bc. Jan Černý	Ing. Patrik Žďánský				
KRAJ: Středočeský		OBEC: Chlístovice			
INVESTOR: Obec Chlístovice, Chlístovice 66, 284 01 Kutná Hora					
AKCE: VÝSTAVBA ZÓNY AKTIVNÍHO ODPOČINKU V OBCI Chlístovice - Zdeslavice, p.p.č. 300, 152, 153, 304/2, 151/2, 137/6, k.ú. Zdeslavice u Chlístovice				MĚŘÍTKO	1:15
				DATUM	11/2021
				STUPEŇ	
				ČÍS.ZÁK.	
OBSAH:				Č.VÝKRESU	
SLOUPEK OPLOCENÍ S4				D.1.1.8	

POHLED 1

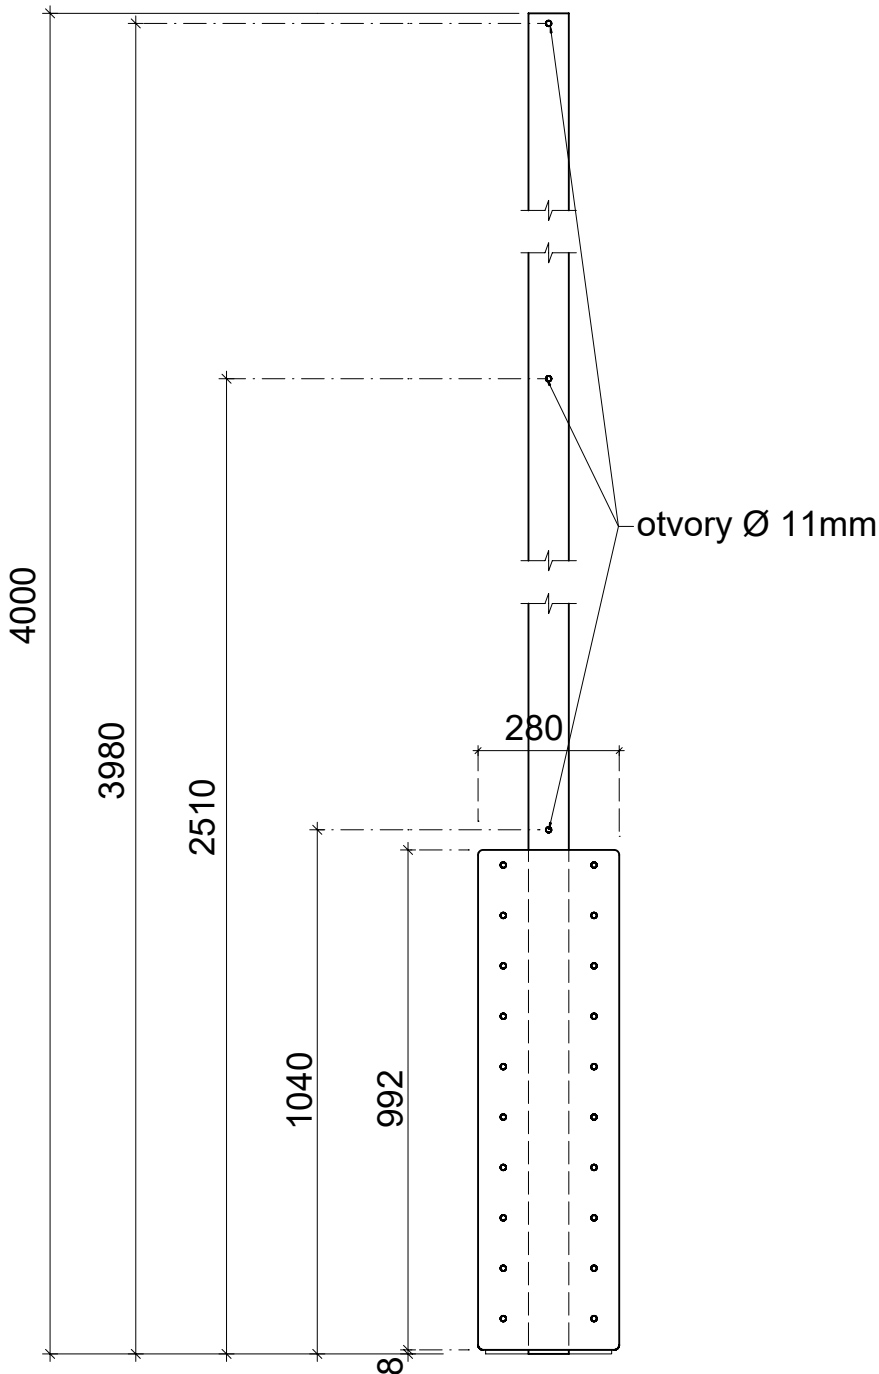


POHLED 2

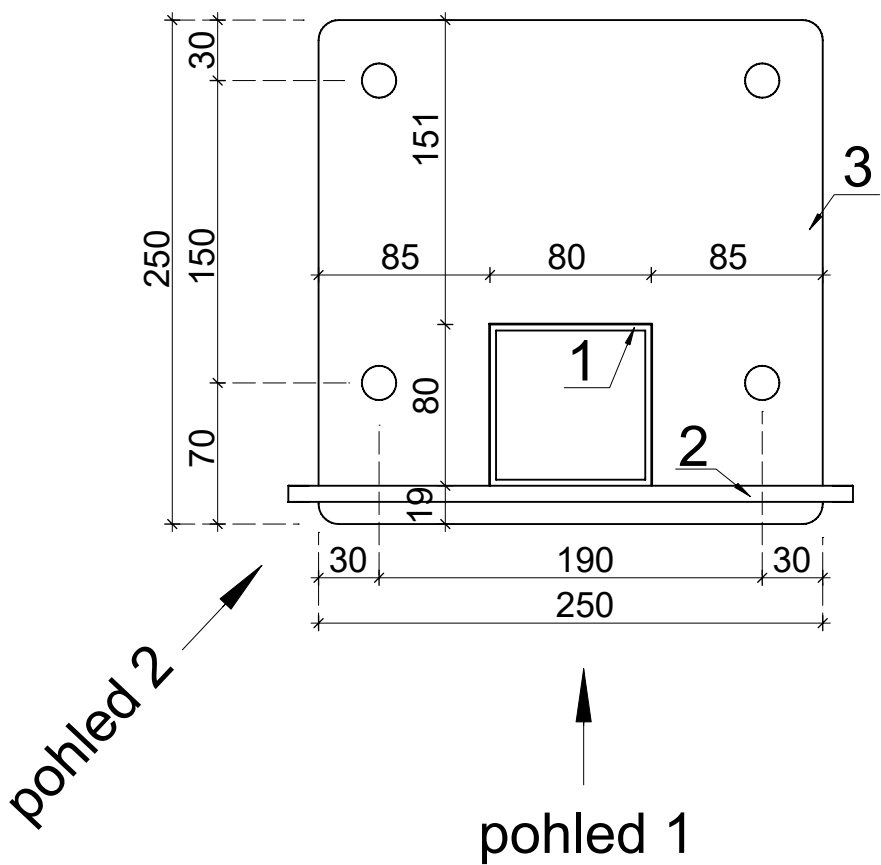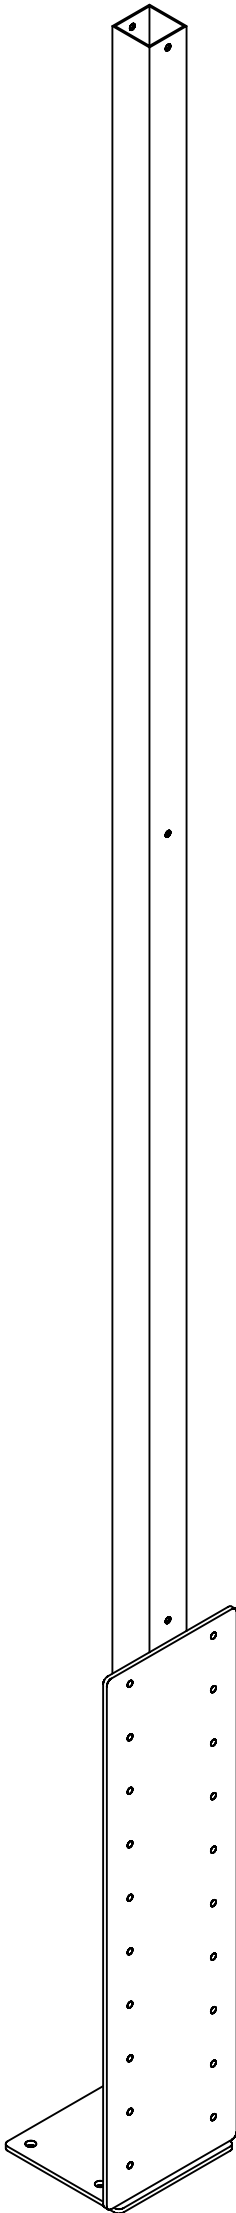


- 1 Jäkl 80/80/3mm
- 2 Výpalek plotny průběžného sloupku oplocení sportoviště
- 3 Výpalek plotny pro uchycení do opěrné zdi

Vypracoval	zodpovědný projektant				
Bc. Jan Černý	Ing. Patrik Žďánský				
KRAJ: Středočeský		OBEC: Chlístovice			
INVESTOR: Obec Chlístovice, Chlístovice 66, 284 01 Kutná Hora					
AKCE: VÝSTAVBA ZÓNY AKTIVNÍHO ODPOČINKU V OBCI Chlístovice - Zdeslavice, p.p.č. 300, 152, 153, 304/2, 151/2, 137/6, k.ú. Zdeslavice u Chlístovice				MĚŘÍTKO	1:15
				DATUM	11/2021
				STUPEŇ	
				ČÍS.ZÁK.	
OBSAH:				Č.VÝKRESU	
SLOUPEK OPLOCENÍ S5				D.1.1.9	

POHLED 1

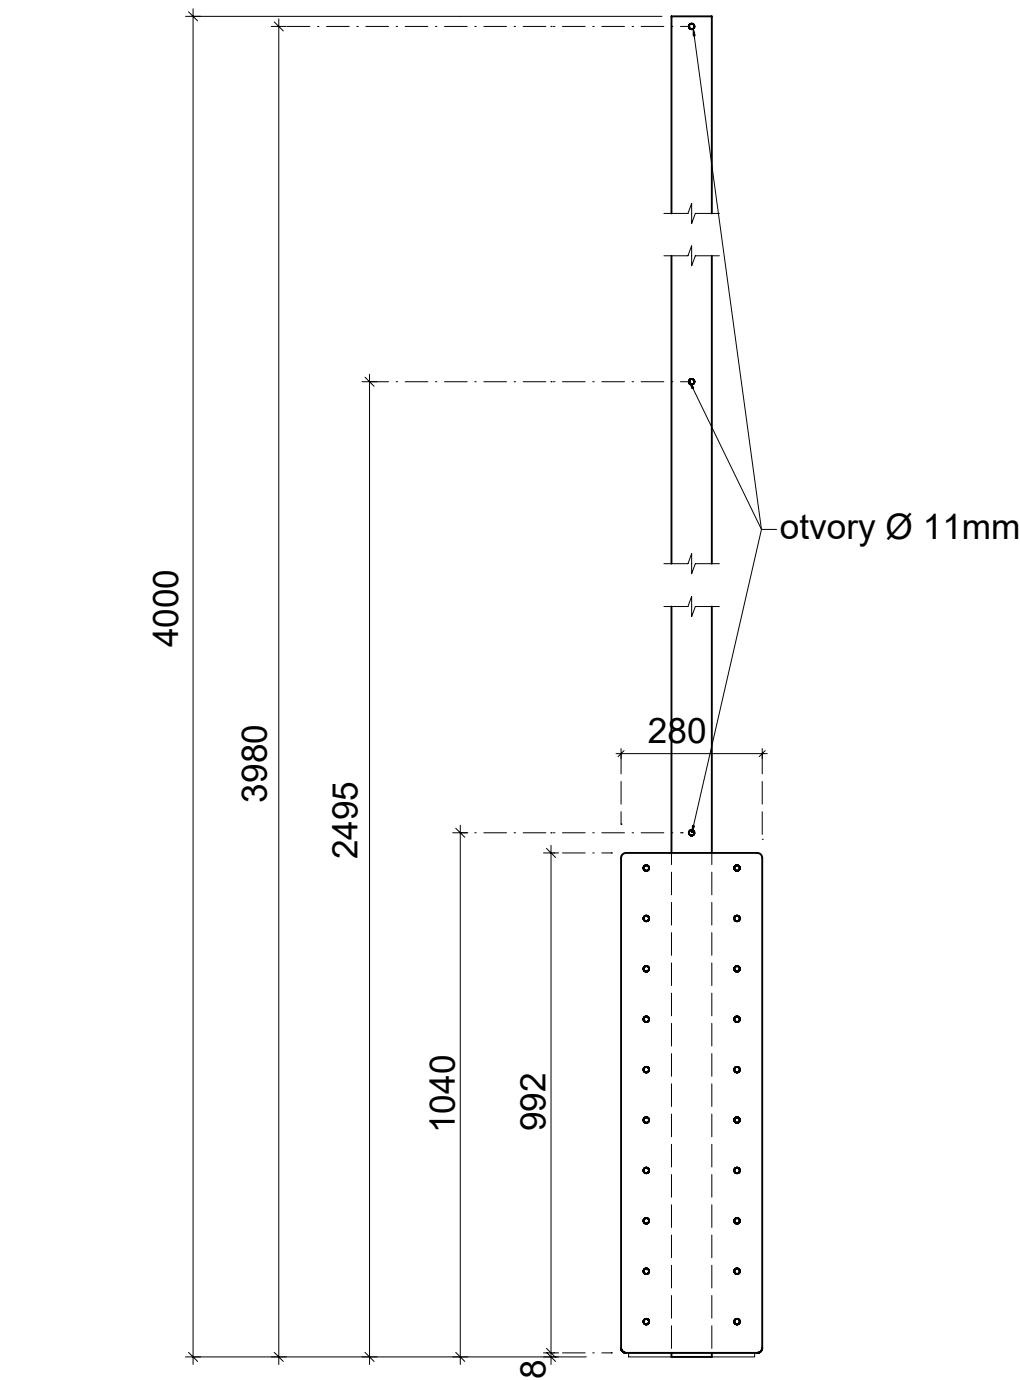

POHLED 2

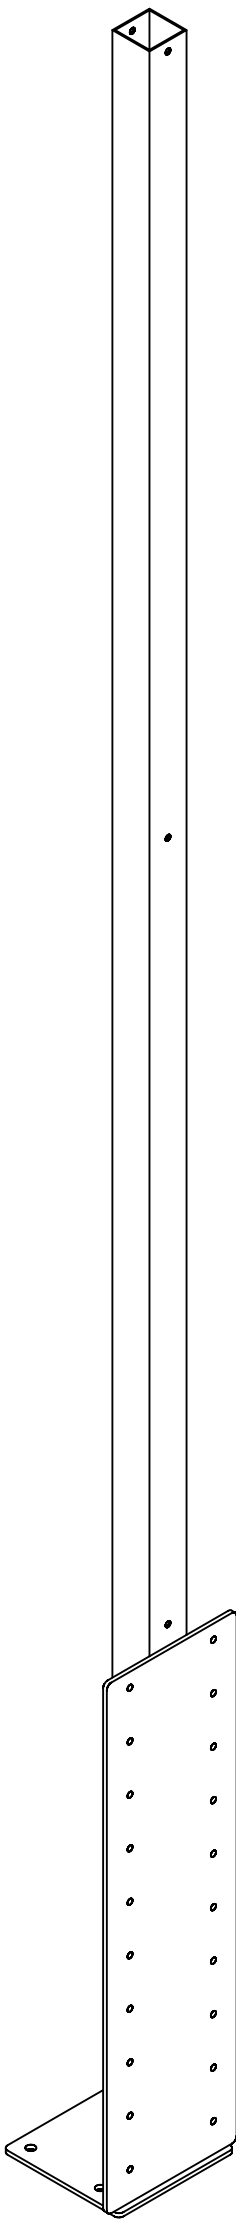


pohled 2

pohled 1


- 1 Jäkl 80/80/3mm
- 2 Výpalek plotny průběžného sloupku oplocení sportoviště
- 3 Výpalek plotny pro uchycení do opěrné zdi

Vypracoval	zodpovědný projektant				
Bc. Jan Černý	Ing. Patrik Žďánský				
KRAJ: Středočeský		OBEC: Chlístovice			
INVESTOR: Obec Chlístovice, Chlístovice 66, 284 01 Kutná Hora					
AKCE: VÝSTAVBA ZÓNY AKTIVNÍHO ODPOČINKU V OBCI Chlístovice - Zdeslavice, p.p.č. 300, 152, 153, 304/2, 151/2, 137/6, k.ú. Zdeslavice u Chlístovice				MĚŘÍTKO	1:15
				DATUM	11/2021
				STUPEŇ	
				ČÍS.ZÁK.	
OBSAH:				Č.VÝKRESU	
SLOUPEK OPLOCENÍ S6				D.1.1.10	



POHLED 1

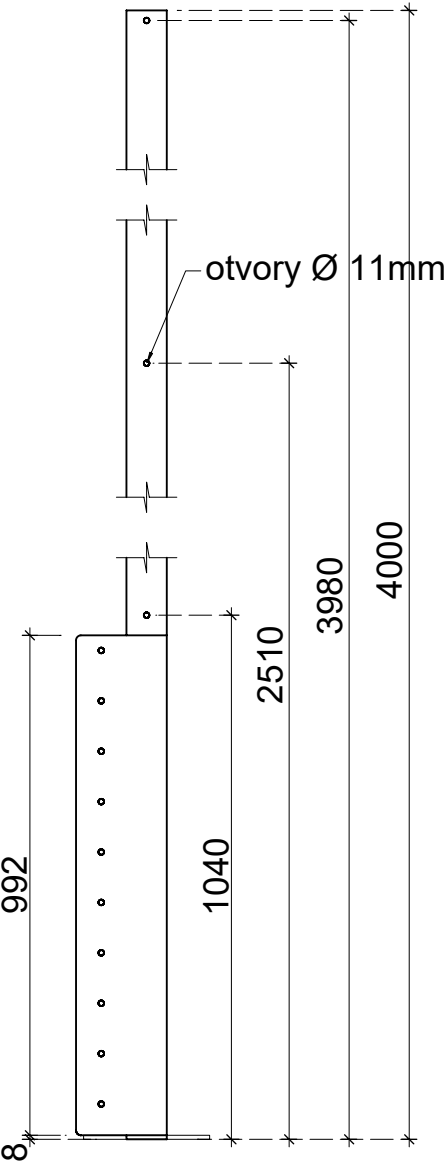

POHLED 2

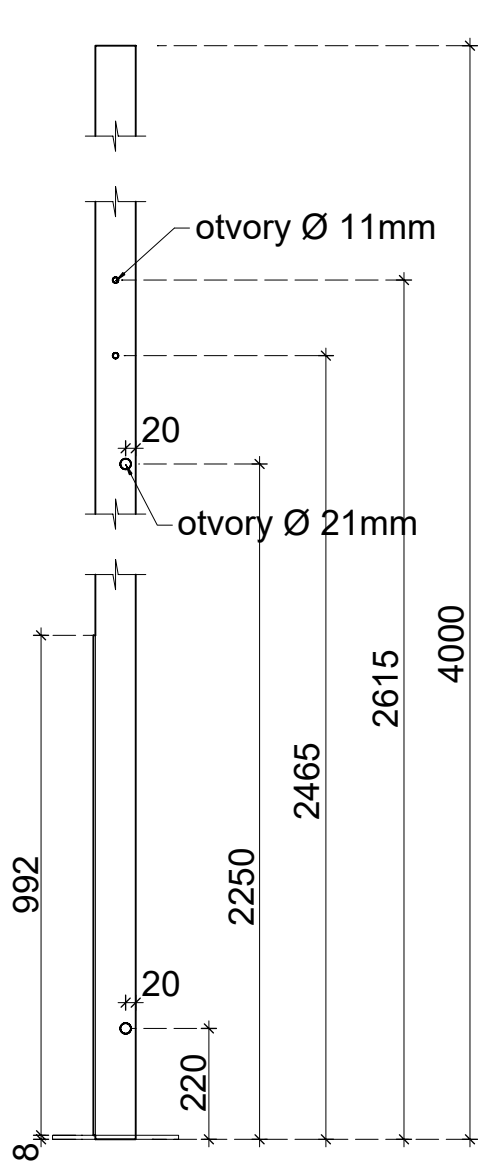

POHLED 3

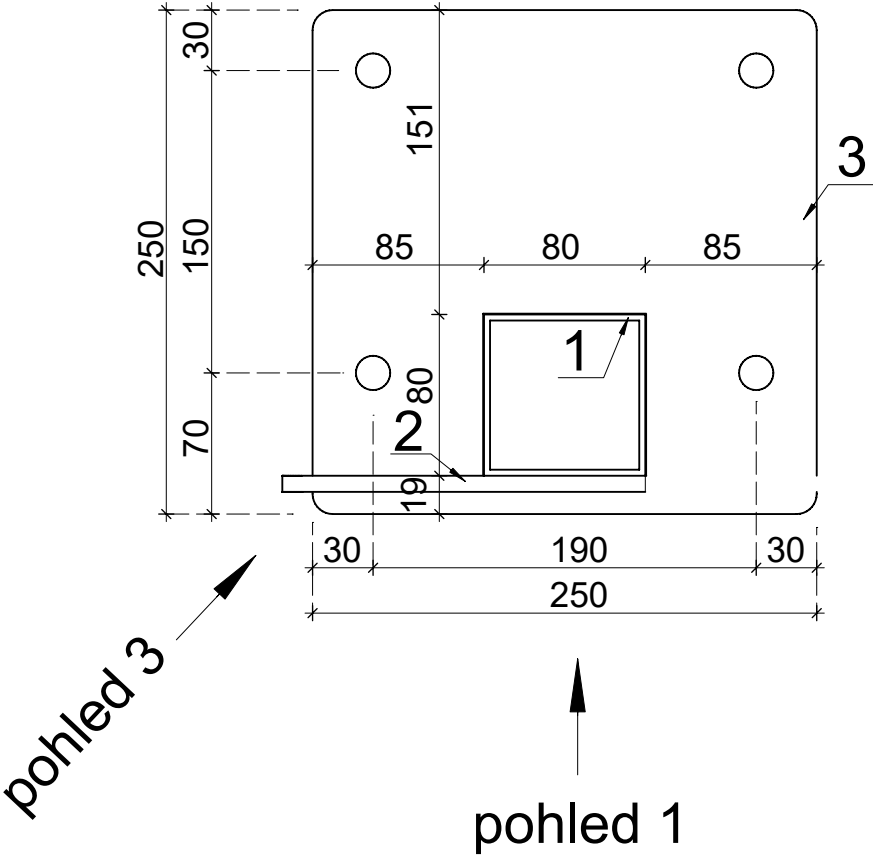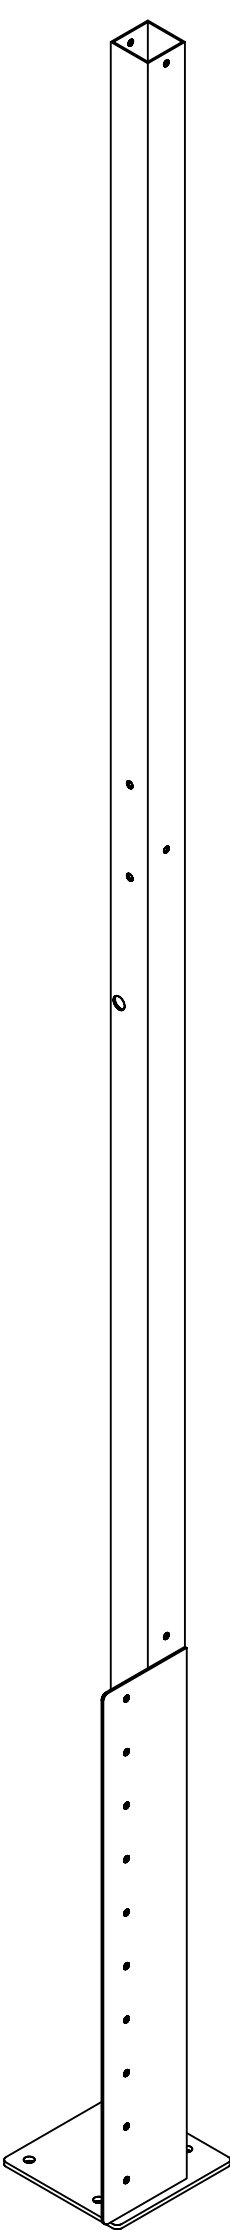

pohled 2


pohled 3

pohled 1


- 1 Jäkl 80/80/3mm
- 2 Výpalek plotny brankového sloupku oplocení
- 3 Výpalek plotny pro uchycení do opěrné zdi

Vypracoval	zodpovědný projektant				
Bc. Jan Černý	Ing. Patrik Žďánský				
KRAJ: Středočeský		OBEC: Chlístovice			
INVESTOR: Obec Chlístovice, Chlístovice 66, 284 01 Kutná Hora					
AKCE: VÝSTAVBA ZÓNY AKTIVNÍHO ODPOČINKU V OBCI Chlístovice - Zdeslavice, p.p.č. 300, 152, 153, 304/2, 151/2, 137/6, k.ú. Zdeslavice u Chlístovice				MĚŘÍTKO	1:15
				DATUM	11/2021
				STUPEŇ	
				ČÍS.ZÁK.	
OBSAH:				Č.VÝKRESU	
SLOUPEK OPLOCENÍ S7				D.1.1.11	


POHLED 1

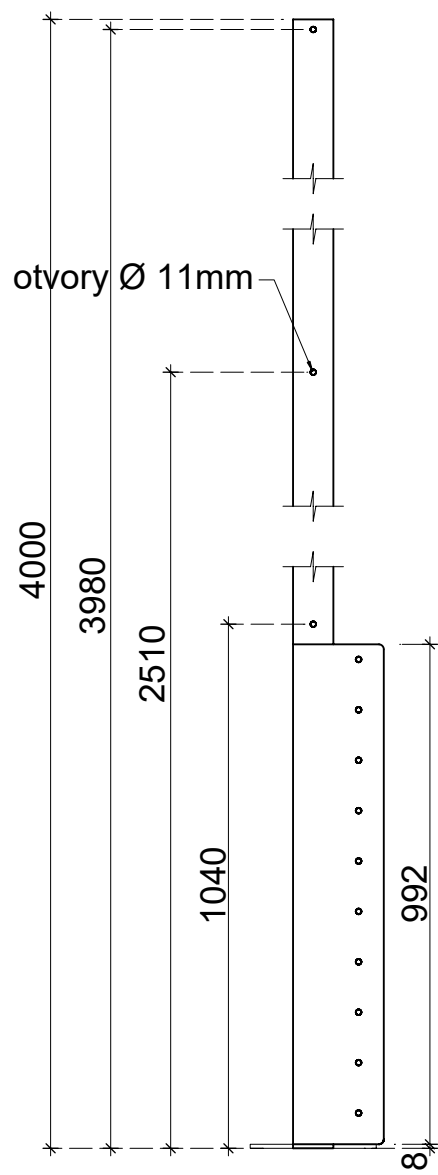

POHLED 2

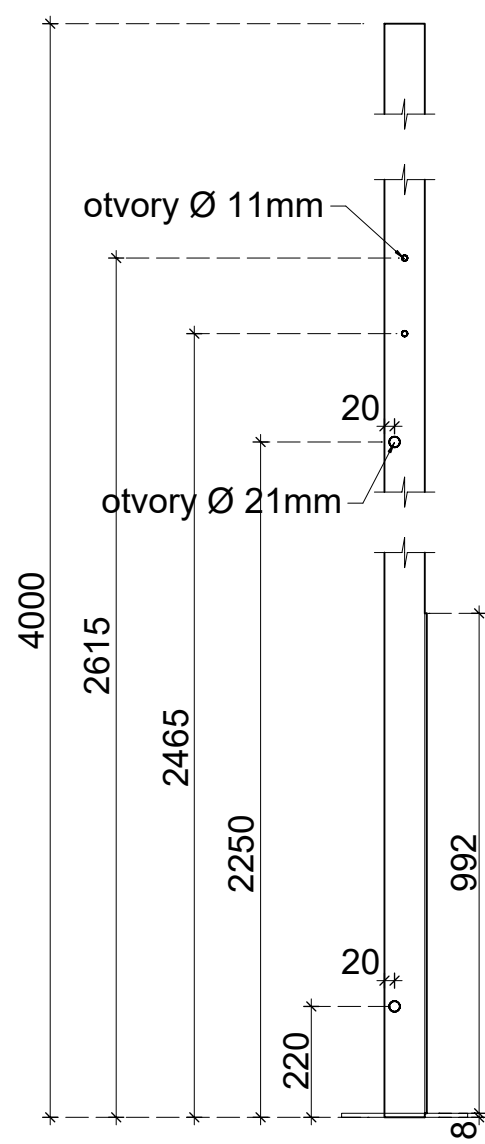

POHLED 3

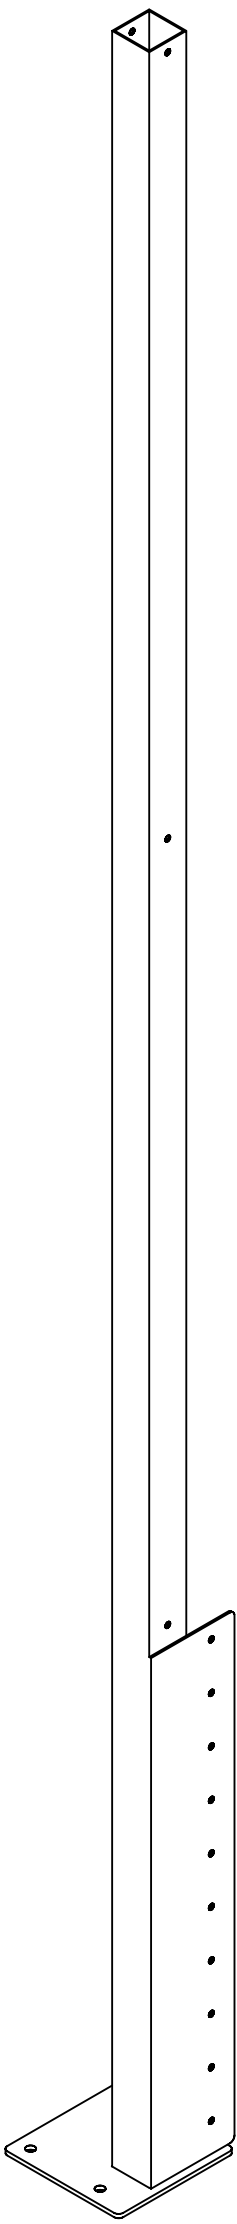

pohled 2

pohled 3

pohled 1


- 1 Jäkl 80/80/3mm
- 2 Výpalek plotny brankového sloupku oplocení
- 3 Výpalek plotny pro uchycení do opěrné zdi

Vypracoval	zodpovědný projektant				
Bc. Jan Černý	Ing. Patrik Žďánský				
KRAJ: Středočeský		OBEC: Chlístovice			
INVESTOR: Obec Chlístovice, Chlístovice 66, 284 01 Kutná Hora					
AKCE: VÝSTAVBA ZÓNY AKTIVNÍHO ODPOČINKU V OBCI Chlístovice - Zdeslavice, p.p.č. 300, 152, 153, 304/2, 151/2, 137/6, k.ú. Zdeslavice u Chlístovice				MĚŘÍTKO	1:15
				DATUM	11/2021
				STUPEŇ	
				ČÍS.ZÁK.	
OBSAH:				Č.VÝKRESU	
SLOUPEK OPLOCENÍ S8				D.1.1.12	

POHLED 1

POHLED 2



POHLED 3

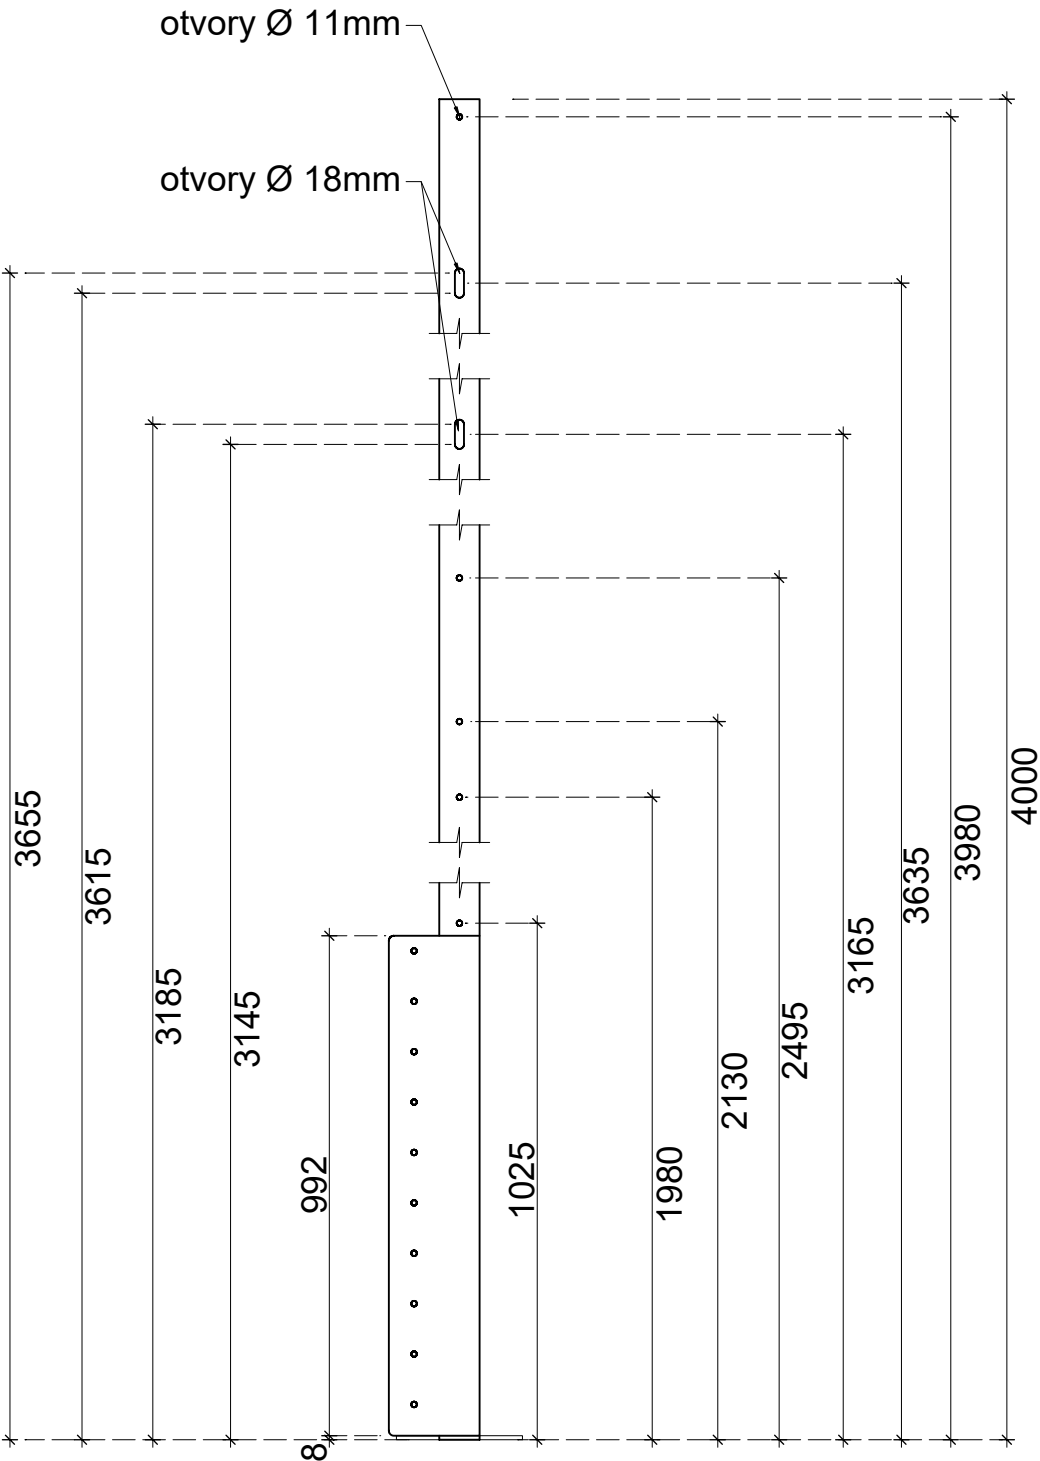

pohled 2

pohled 3

pohled 1

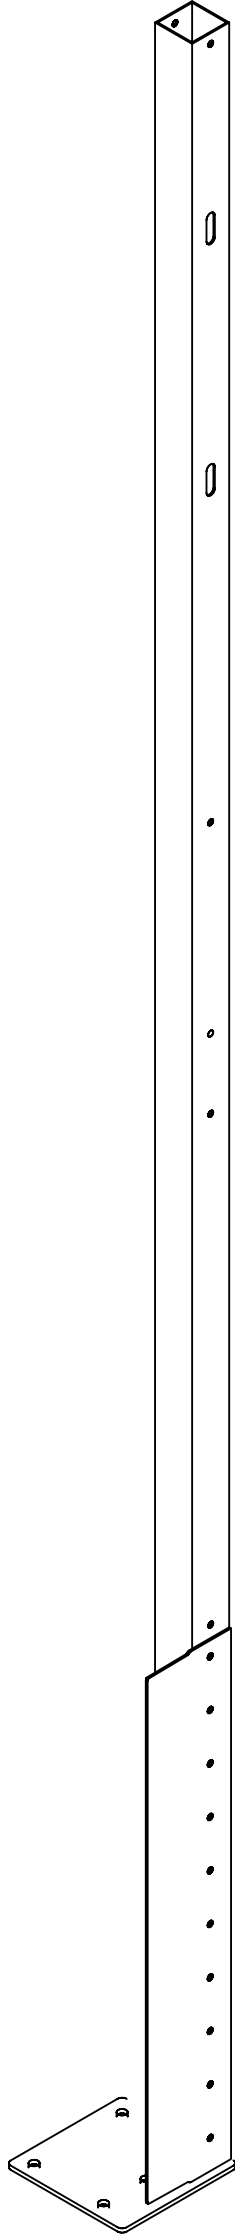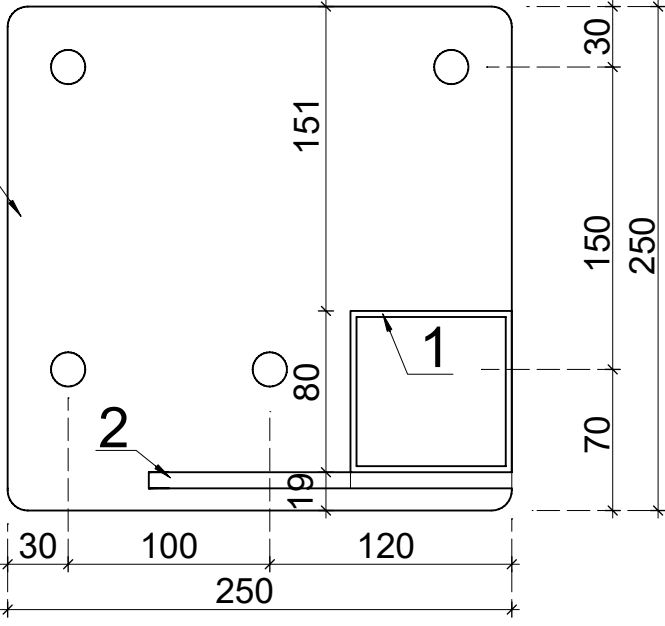



- 1 Jäkl 80/80/3mm
- 2 Výpalek plotny brankového sloupku oplocení
- 3 Výpalek plotny pro uchycení do opěrné zdi

Vypracoval	zodpovědný projektant				
Bc. Jan Černý	Ing. Patrik Žďánský				
KRAJ: Středočeský		OBEC: Chlístovice			
INVESTOR: Obec Chlístovice, Chlístovice 66, 284 01 Kutná Hora					
AKCE: VÝSTAVBA ZÓNY AKTIVNÍHO ODPOČINKU V OBCI Chlístovice - Zdeslavice, p.p.č. 300, 152, 153, 304/2, 151/2, 137/6, k.ú. Zdeslavice u Chlístovice				MĚŘÍTKO	1:15
				DATUM	11/2021
				STUPEŇ	
				ČÍS.ZÁK.	
OBSAH:				Č.VÝKRESU	
SLOUPEK OPLOCENÍ S9				D.1.1.13	

POHLED 1


POHLED 2

POHLED 3

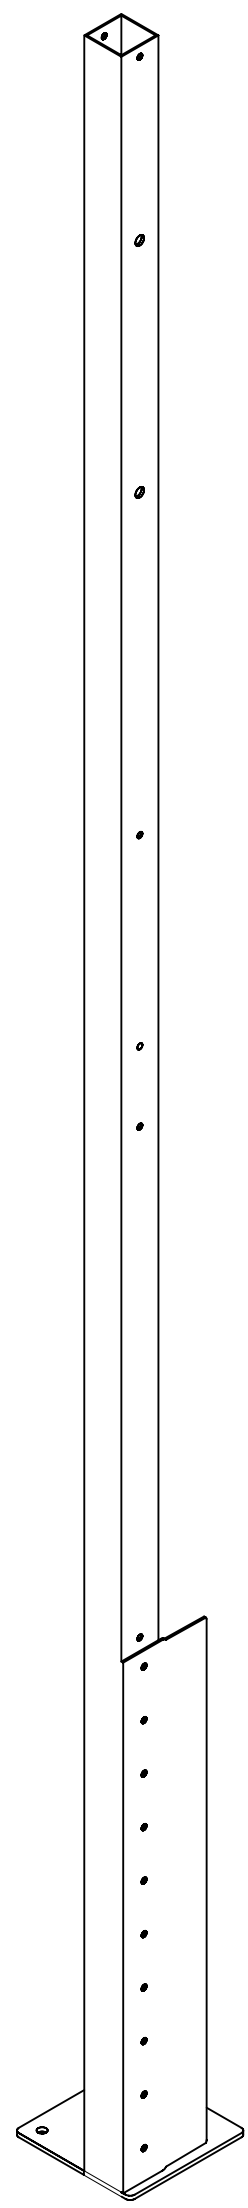
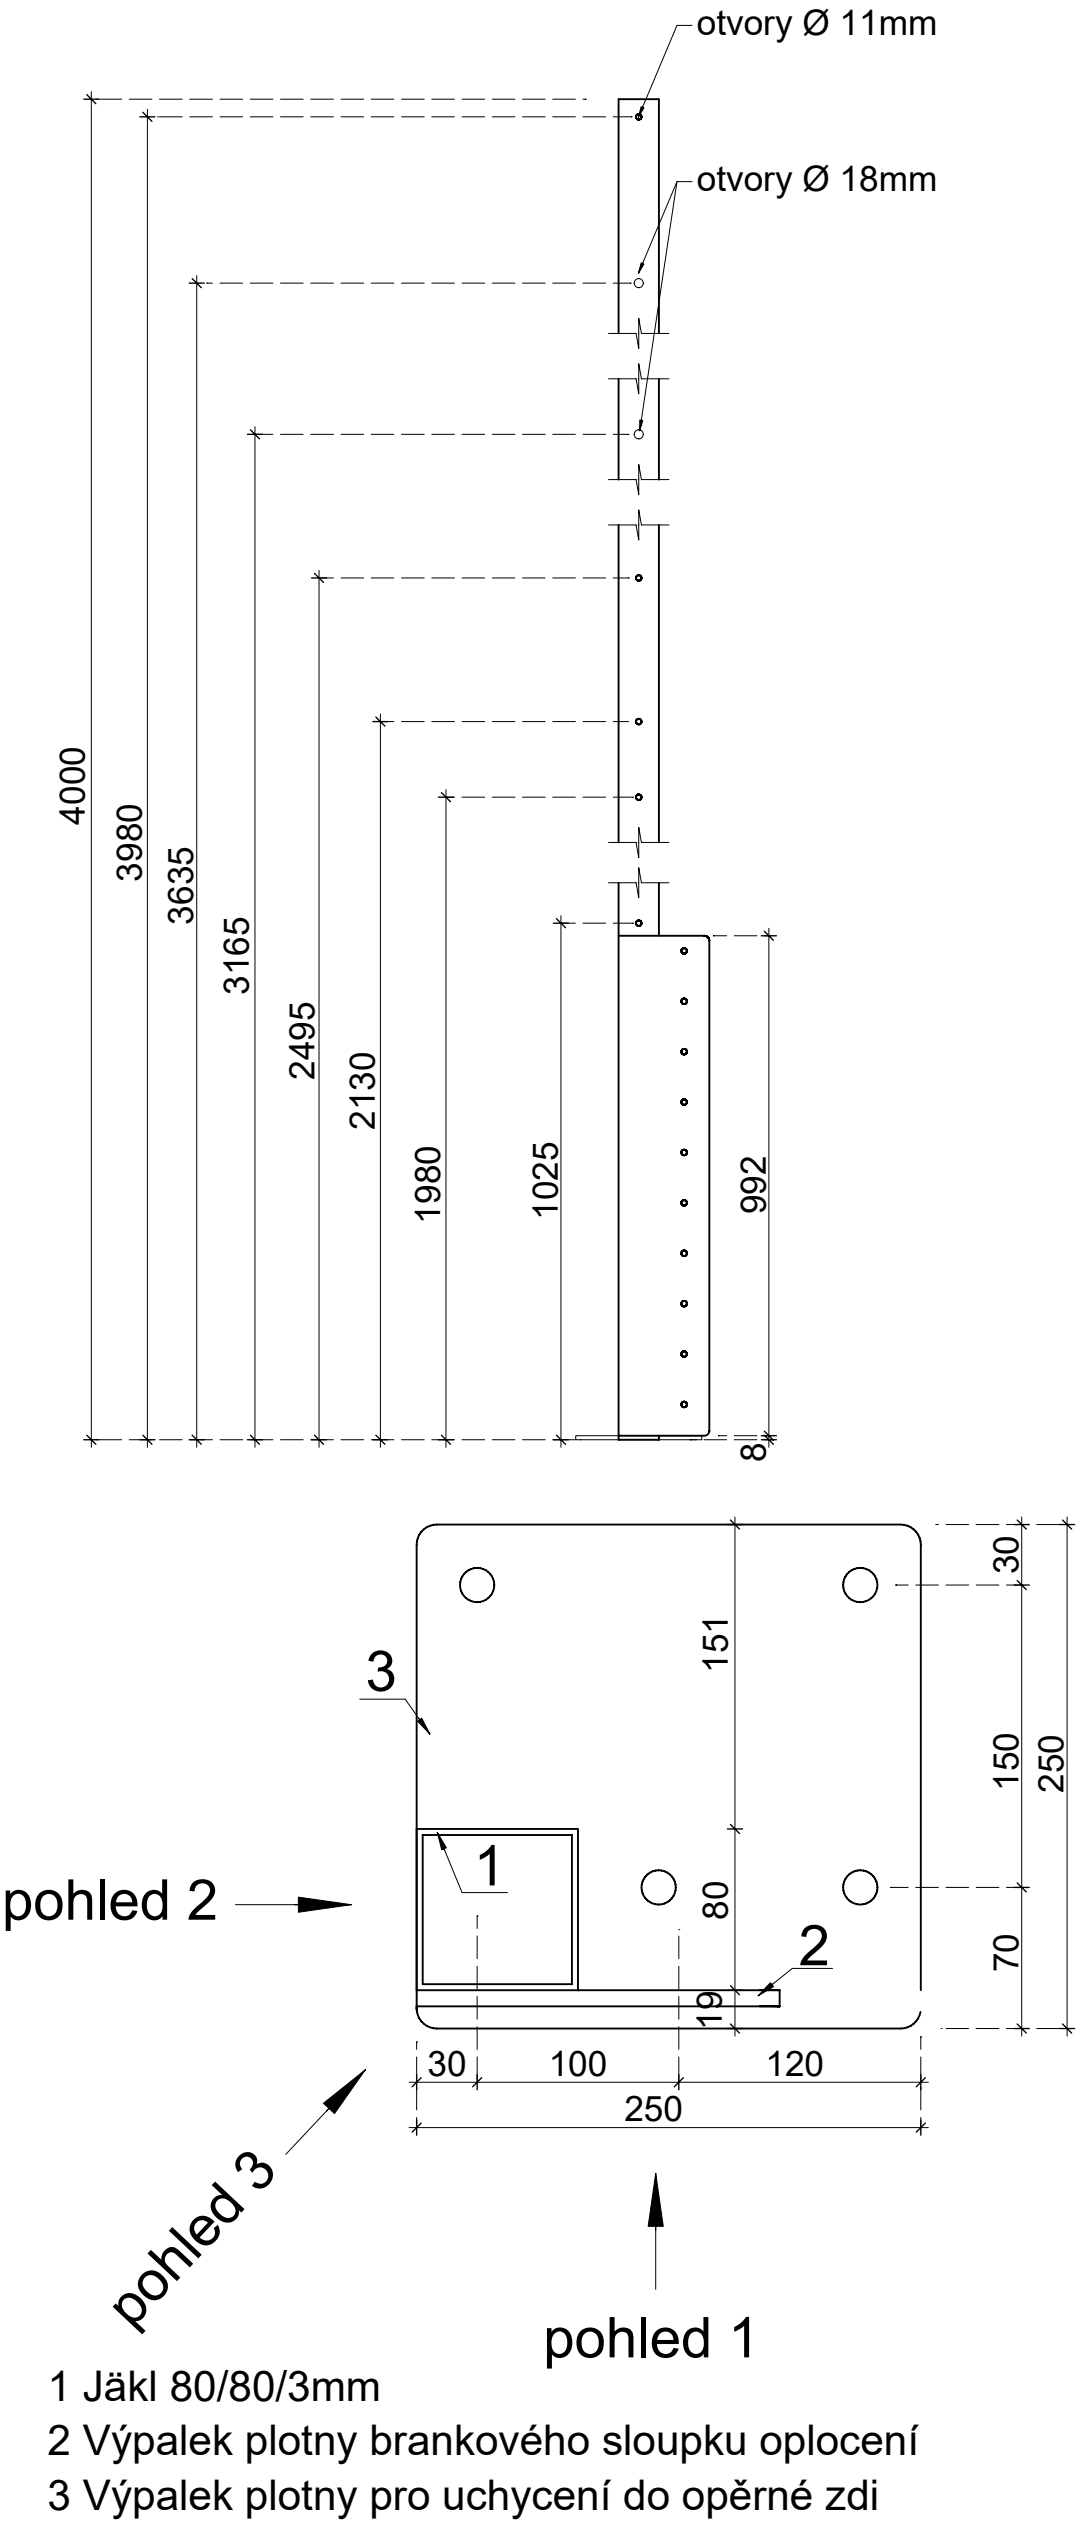


Vypracoval	zodpovědný projektant				
Bc. Jan Černý	Ing. Patrik Žďánský				
KRAJ: Středočeský		OBEC: Chlístovice			
INVESTOR: Obec Chlístovice, Chlístovice 66, 284 01 Kutná Hora					
AKCE: VÝSTAVBA ZÓNY AKTIVNÍHO ODPOČINKU V OBCI Chlístovice - Zdeslavice, p.p.č. 300, 152, 153, 304/2, 151/2, 137/6, k.ú. Zdeslavice u Chlístovice				MĚŘÍTKO	1:15
				DATUM	11/2021
				STUPEŇ	
				ČÍS.ZÁK.	
OBSAH:				Č.VÝKRESU	
SLOUPEK OPLOCENÍ S10				D.1.1.14	

POHLED 1

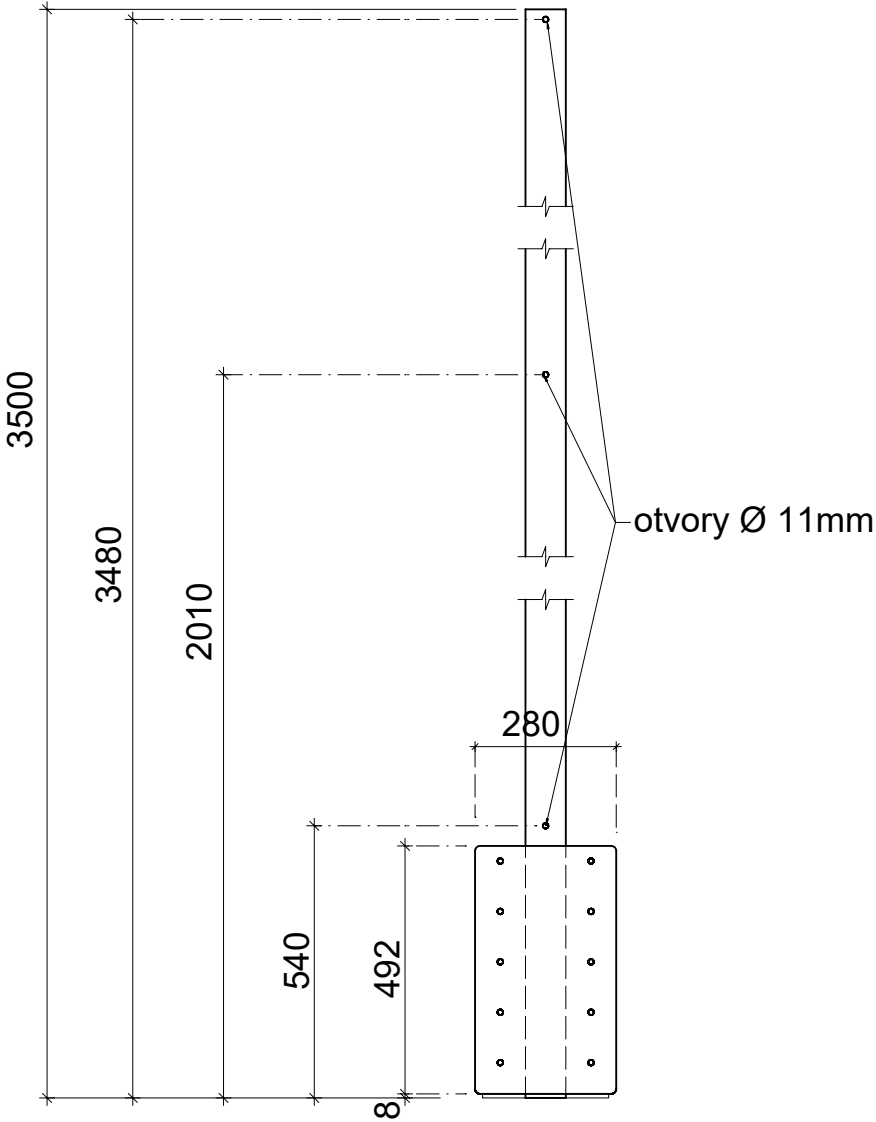


POHLED 2

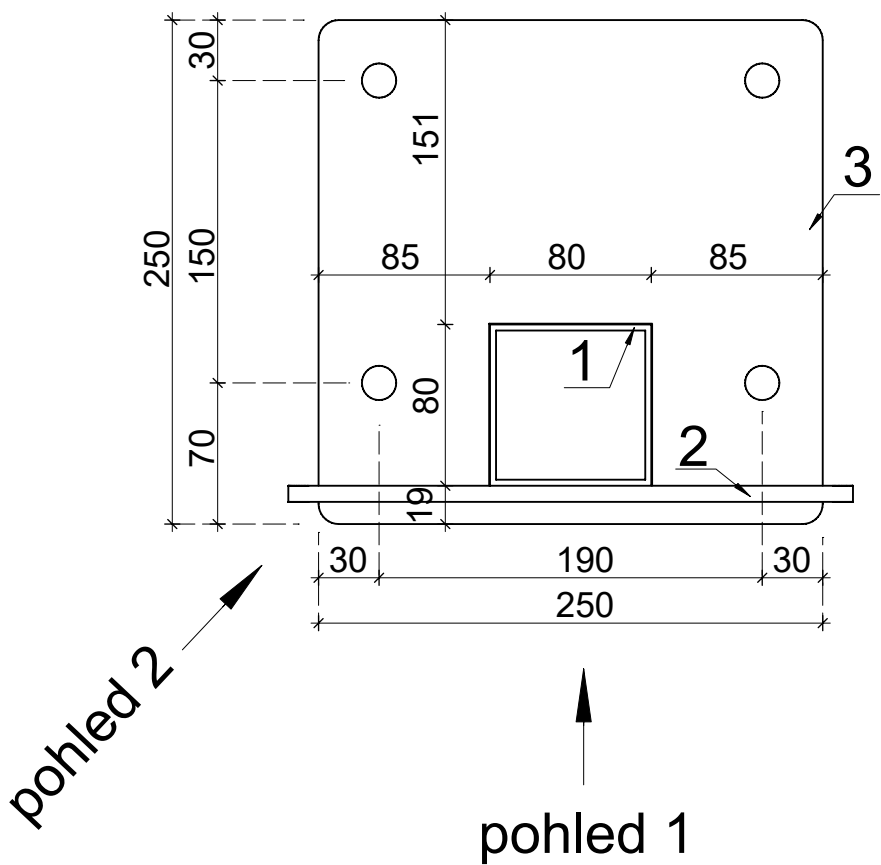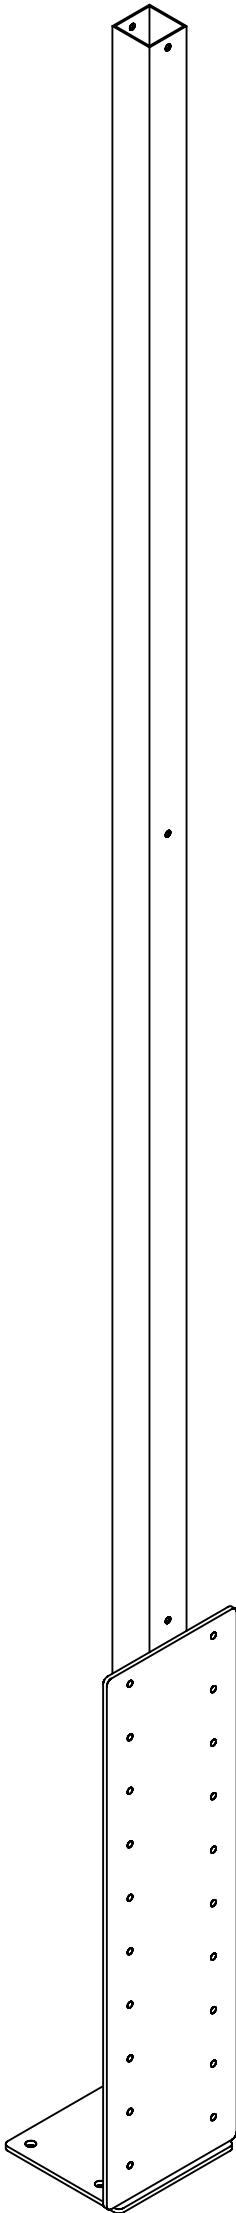


- 1 Jäkl 80/80/3mm
- 2 Výpalek plotny průběžného sloupku oplocení sportoviště
- 3 Výpalek plotny pro uchycení do opěrné zdi


Vypracoval	zodpovědný projektant				
Bc. Jan Černý	Ing. Patrik Žďánský				
KRAJ: Středočeský		OBEC: Chlístovice			
INVESTOR: Obec Chlístovice, Chlístovice 66, 284 01 Kutná Hora					
AKCE: VÝSTAVBA ZÓNY AKTIVNÍHO ODPOČINKU V OBCI Chlístovice - Zdeslavice, p.p.č. 300, 152, 153, 304/2, 151/2, 137/6, k.ú. Zdeslavice u Chlístovice				MĚŘÍTKO	1:15
				DATUM	11/2021
				STUPEŇ	
				ČÍS.ZÁK.	
OBSAH:				Č.VÝKRESU	
SLOUPEK OPLOCENÍ S11				D.1.1.15	

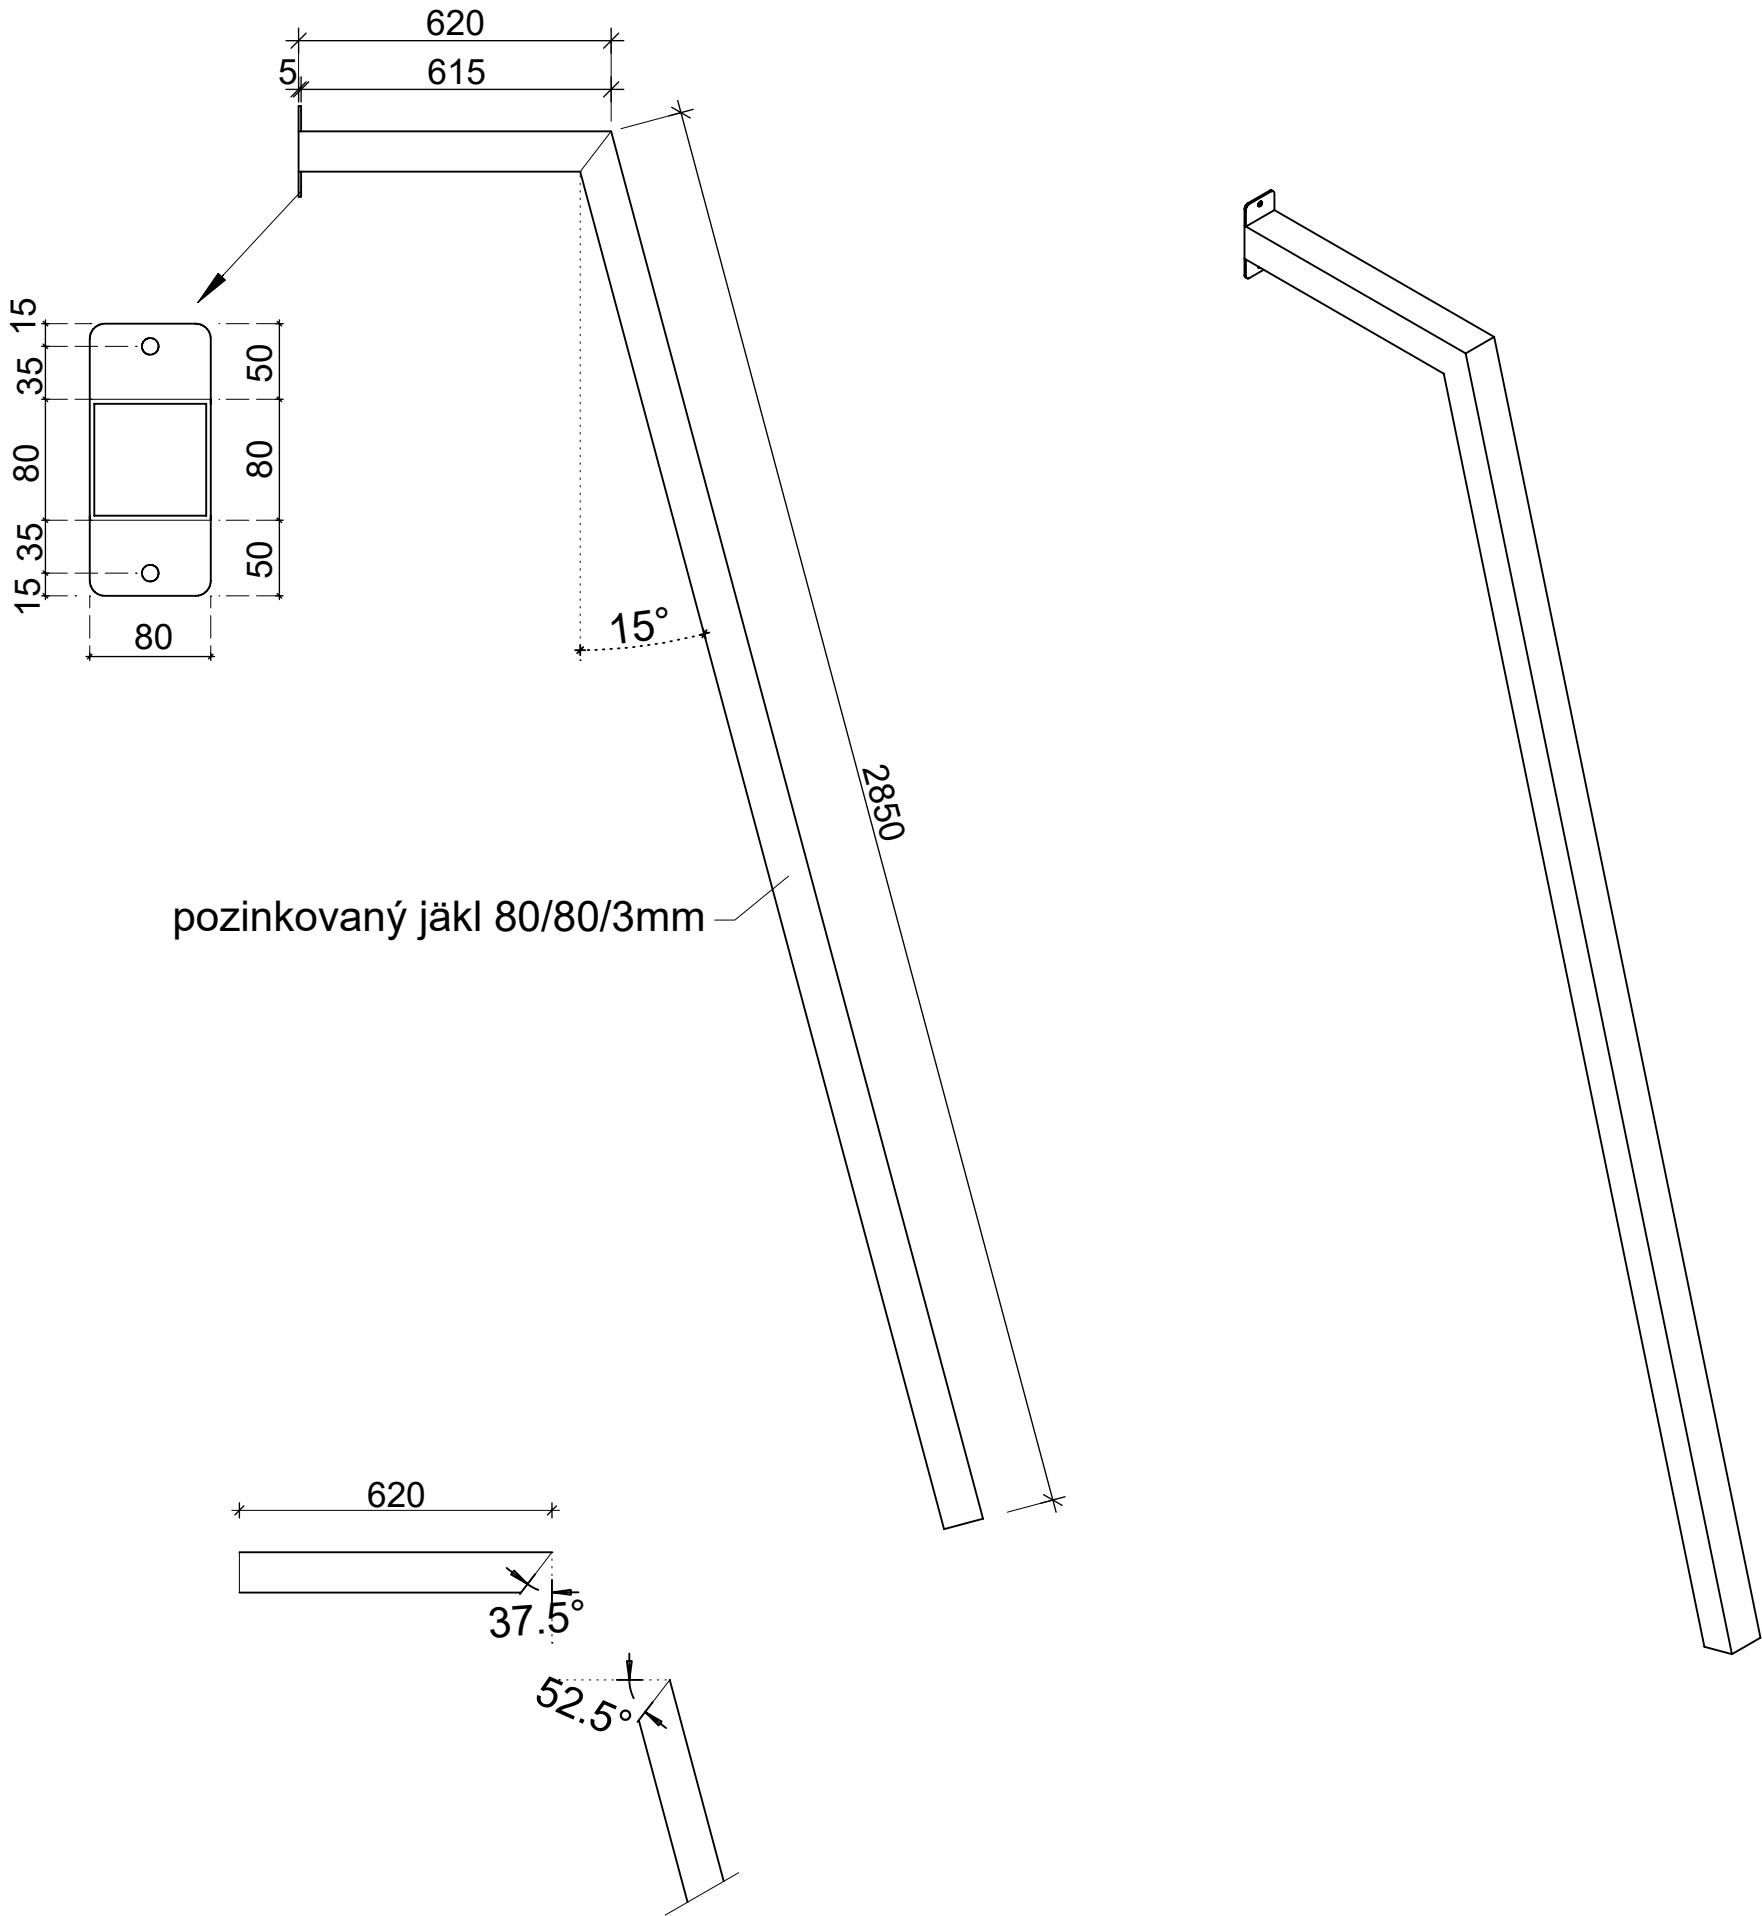



Vypracoval	zodpovědný projektant				
Bc. Jan Černý	Ing. Patrik Žďánský				
KRAJ: Středočeský		OBEC: Chlístovice			
INVESTOR: Obec Chlístovice, Chlístovice 66, 284 01 Kutná Hora					
AKCE: VÝSTAVBA ZÓNY AKTIVNÍHO ODPOČINKU V OBCI Chlístovice - Zdeslavice, p.p.č. 300, 152, 153, 304/2, 151/2, 137/6, k.ú. Zdeslavice u Chlístovice				MĚŘÍTKO	1:15
				DATUM	11/2021
				STUPEŇ	
				ČÍS.ZÁK.	
OBSAH:				Č.VÝKRESU	
VZPĚRA OPLOCENÍ V1				D.1.1.16	

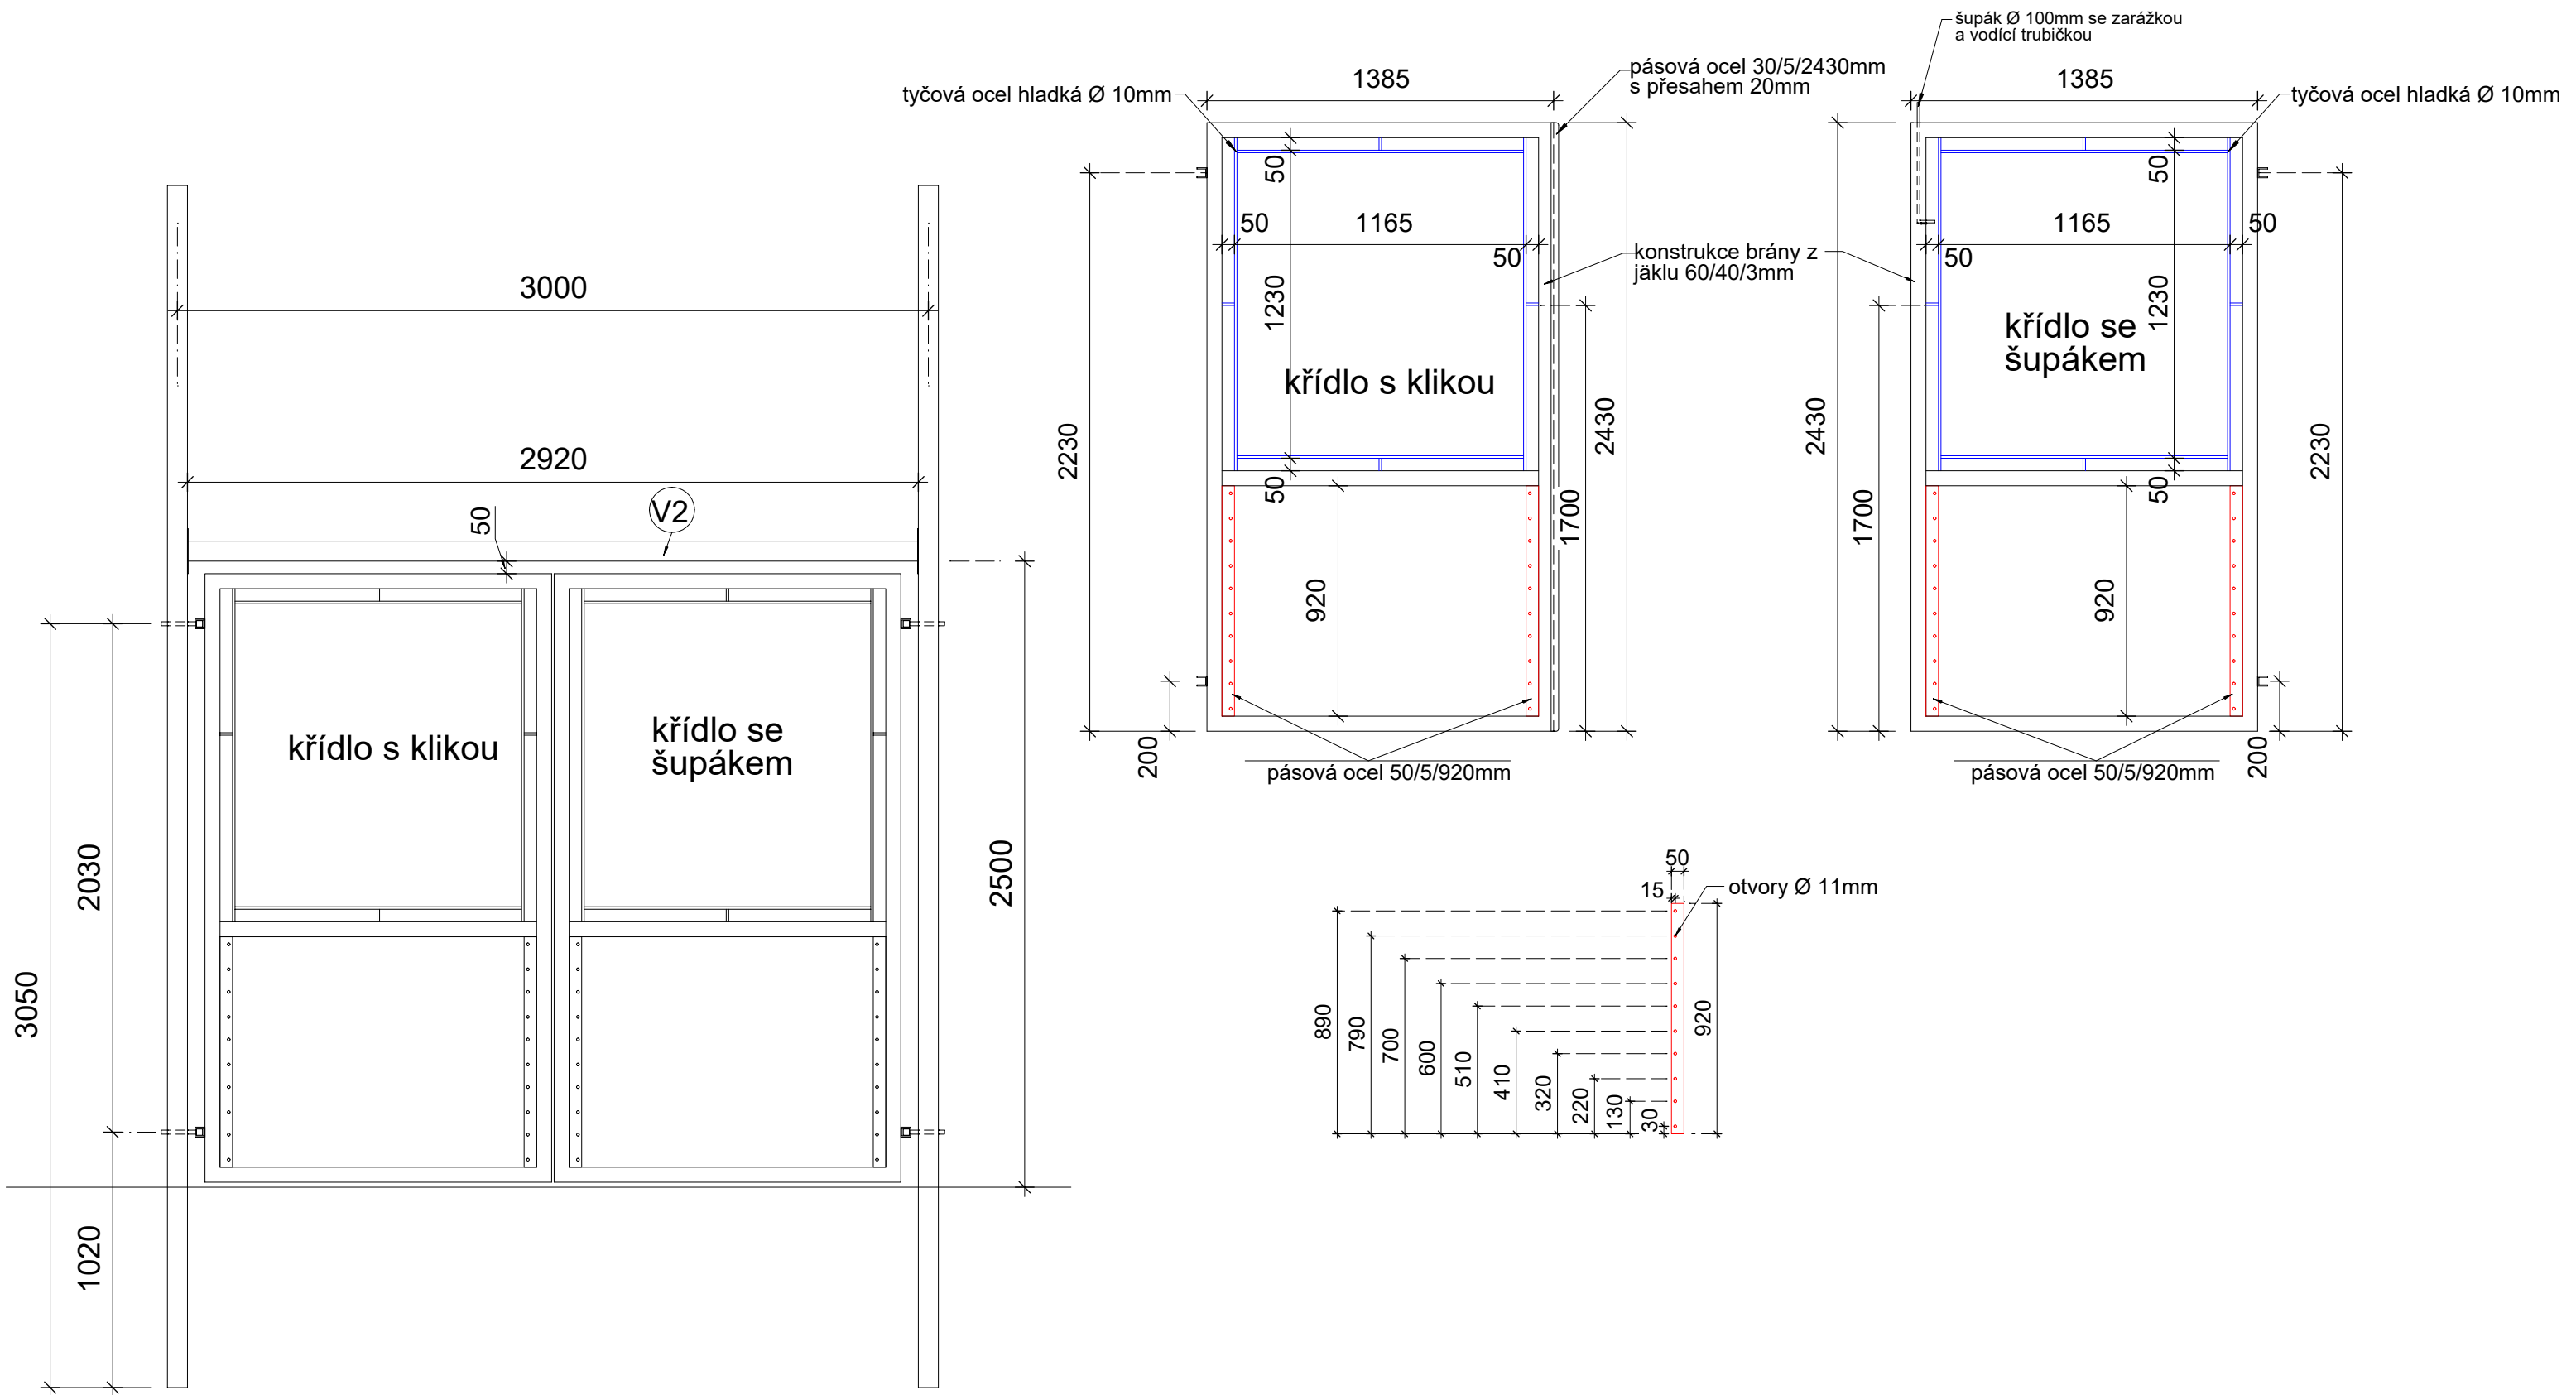

Vypracoval	zodpovědný projektant				
Bc. Jan Černý	Ing. Patrik Žďánský				
KRAJ: Středočeský		OBEC: Chlístovice			
INVESTOR: Obec Chlístovice, Chlístovice 66, 284 01 Kutná Hora					
AKCE: VÝSTAVBA ZÓNY AKTIVNÍHO ODPOČINKU V OBCI Chlístovice - Zdeslavice, p.p.č. 300, 152, 153, 304/2, 151/2, 137/6, k.ú. Zdeslavice u Chlístovice				MĚŘÍTKO	1:25
				DATUM	11/2021
				STUPEŇ	
				ČÍS.ZÁK.	
OBSAH:				Č.VÝKRESU	
BVD - BRANKA VSTUPNÍ DVOUKŘÍDLÁ				D.1.1.17	

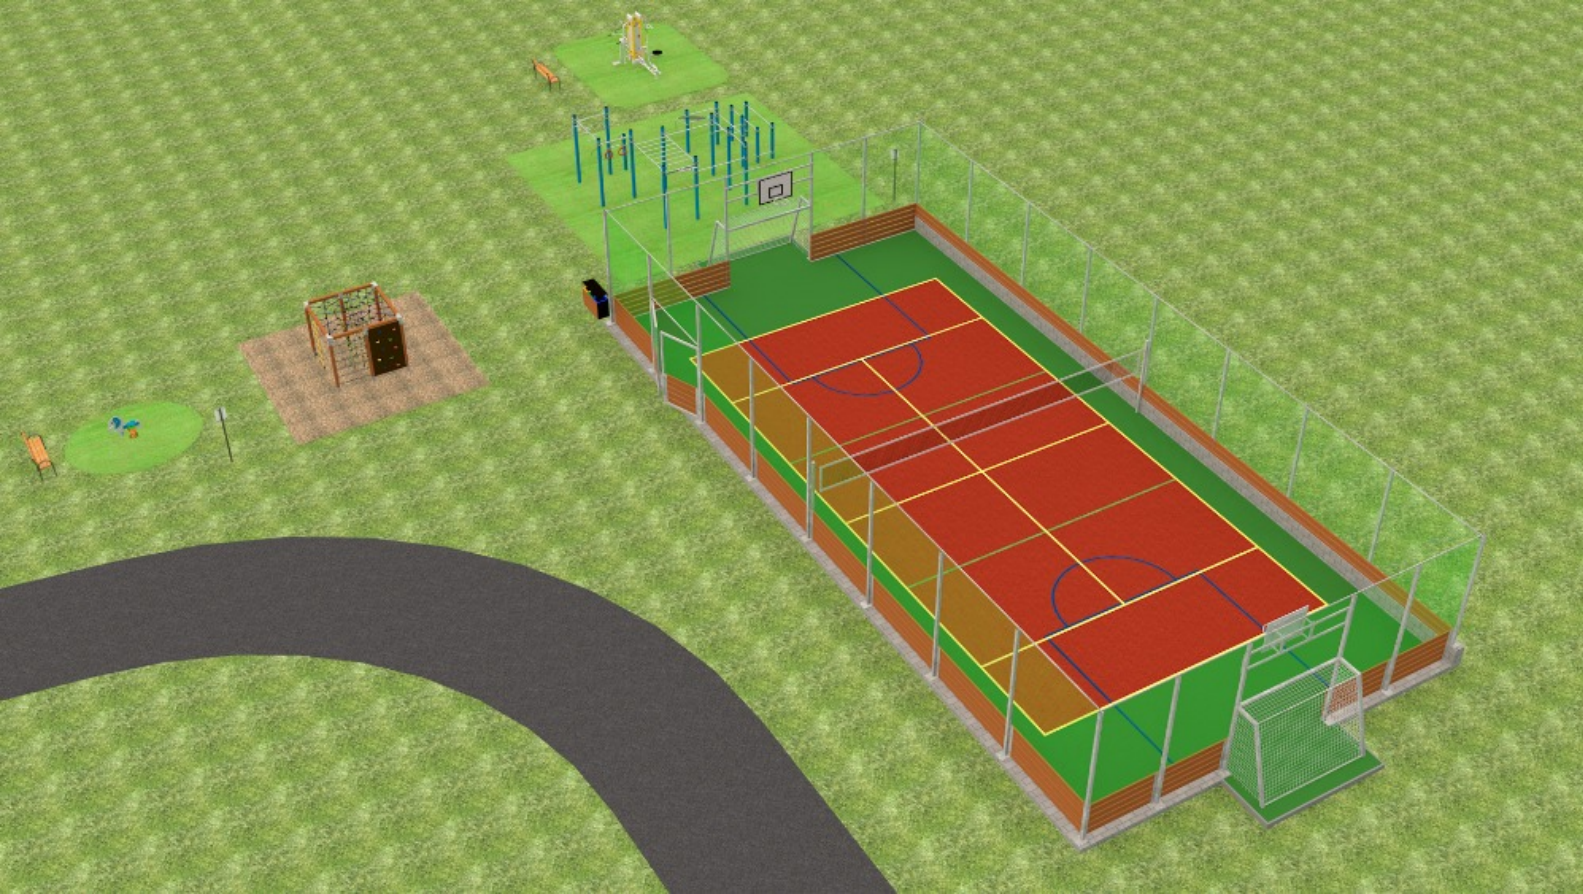

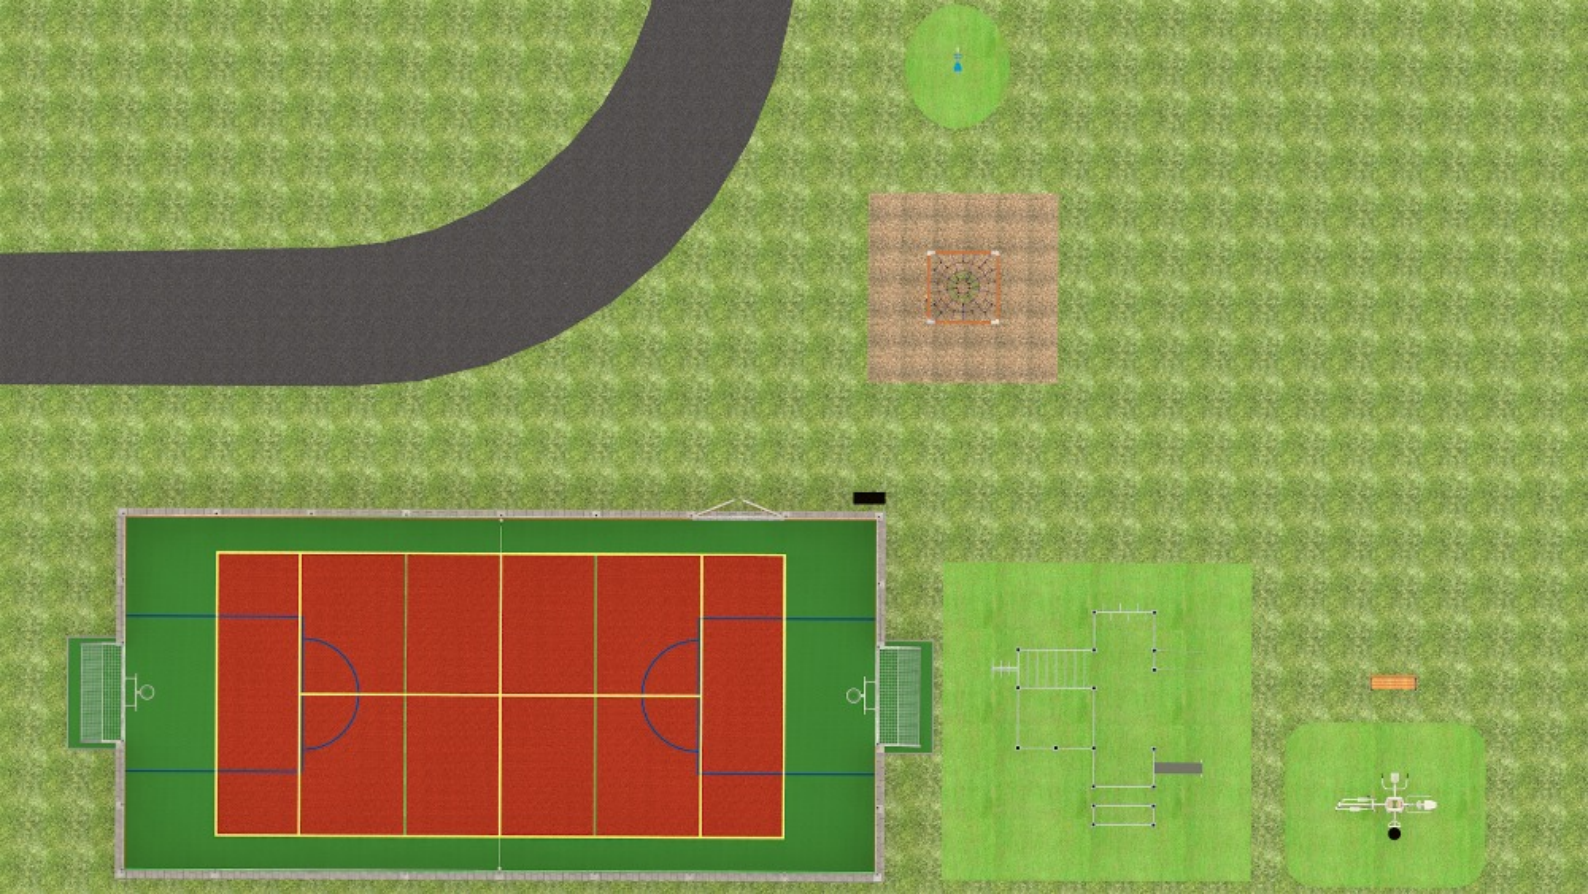

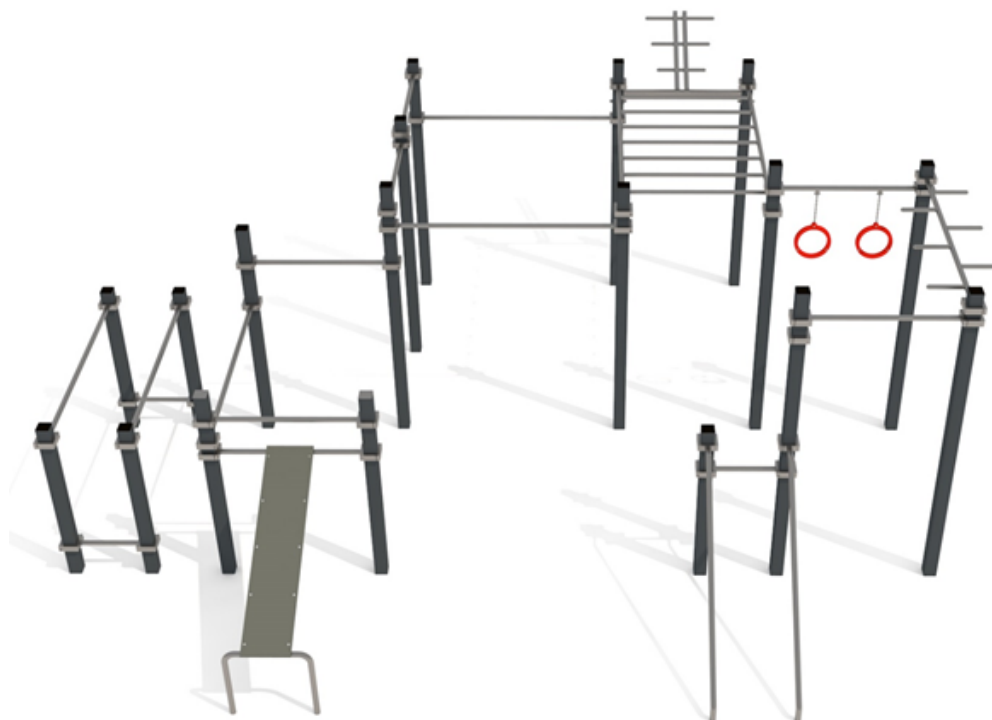

ROZMĚRY PRVKU: 2,6m (v) x 6,76m (š) x 7,04m (d)

MAX. KRITICKÁ VÝŠKA PÁDU: 1,5m

ROZMĚRY DOPADOVÉ PLOCHY: 9,76m (š) x 10,04m (d)

DOPADOVÁ PLOCHA: trávnik, sypaný materiál, umělohmotný a syntetický povrch

PODMÍNKY POUŽITÍ: od výšky uživatele 140cm

URČENÍ: exteriér

NOSNOST: 1092kg


CERTIFIKÁT SHODY S NORMOU: ČSN EN 16630

SPECIFIKACE PRVKU:

Nosná konstrukce prvku je vyrobena z konstrukční oceli (jákl 100/100/2mm) opatřena vypalovanou barvou KOMAXIT RAL 7016. Cvičební prvky jsou vyrobeny z nerezových trubek Ø 42mm, tl. Stěny 3mm a Ø 33,7, tl. Stěny 3mm. Objímka, která je součástí cvičebních prvků je vyrobena z nerezového jáklu 50/30/3mm. Lavice je vyrobena z PEHD plastu o min. tloušťce 15mm. Kruhy jsou vyrobeny s PEHD plastu tl. 30mm. Závěsný řetěz kruhů je nerezový.

Sestava obsahuje: 18x sloup, 5x hrazda 1,1m, 1x lavice, 1x hrazda 1,1m s kruhy, 3x hrazda 0,5m, 1pár bradla šikmé, 1x vodorovný žebřík, 5x hrazda 1,8m, 1x hrazda 1,8m s 6ks ručkovacích model 0,25m, 1x hrazda vyložená 0,83m

Vypracoval	zodpovědný projektant				
Bc. Jan Černý	Ing. Patrik Žďánský				
KRAJ: Středočeský		OBEC: Chlístovice			
INVESTOR: Obec Chlístovice, Chlístovice 66, 284 01 Kutná Hora					
AKCE: VÝSTAVBA ZÓNY AKTIVNÍHO ODPOČINKU V OBCI Chlístovice - Zdeslavice, p.p.č. 300, 152, 153, 304/2, 151/2, 137/6, k.ú. Zdeslavice u Chlístovice				MĚŘÍTKO	
				DATUM	11/2021
				STUPEŇ	
				Čís.ZÁK.	
OBSAH:				Č.VÝKRESU	
WORKOUTOVÁ SESTAVA				D.1.1.20	

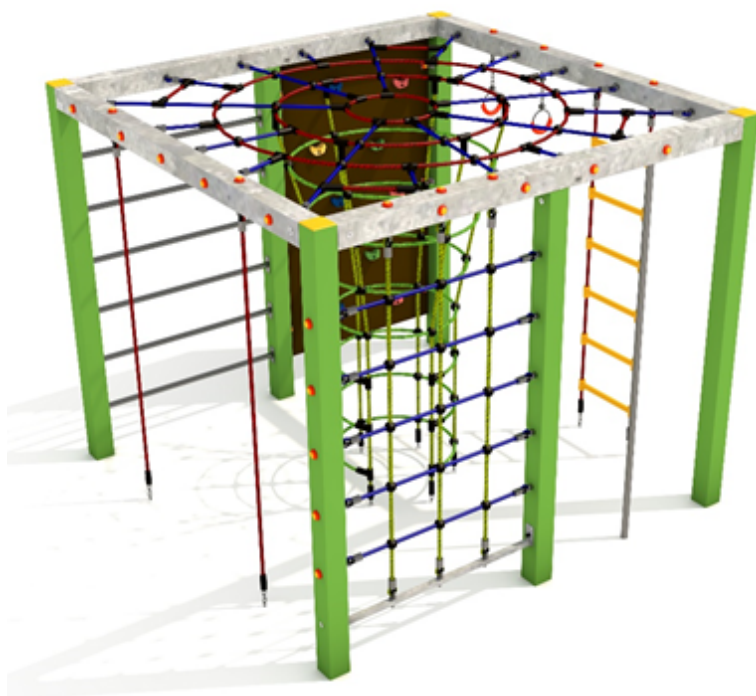

ilustrační obrázek

ROZMĚRY PRVKU: 1,98m (v) x 2,29m (š) x 2,29m (d)

MAX. KRITICKÁ VÝŠKA PÁDU: 1,98m

ROZMĚRY DOPADOVÉ PLOCHY: 6,0m (š) x 6,0m (d) x 0,3m (h)

DOPADOVÁ PLOCHA: sypaný materiál, umělohmotný a syntetický povrch

VĚKOVÁ KATEGORIE: 6-14 let

URČENÍ: exteriér


DOSTUPNOST NÁHRADNÍCH DÍLŮ: dodá výrobce

CERTIFIKÁT SHODY S NORMOU: ČSN EN 1176-1

SPECIFIKACE PRVKU:

Nosná konstrukce prvku je vyrobena z konstrukční oceli (jākl 100/100mm) opatřena vypalovanou barvou KOMAXIT dle odstínu RAL. Horní ráhna jsou vyrobeny z pozinkovaného jāklu 100/100mm. Lezeckā īčka jsou vyrobeny z nerezovē oceli o průmēru 30mm a dēlky 1,0m. Lanový žebřík je vyroben z vyztužených polypropylenových lan Herkules a plastových přīčlī. Šplhací tyč je vyrobena z nerezovē oceli o minimálním průmēru 30mm a dēlky minimálně 1,89m. Monkey kruhy jsou vyrobeny z nerezovē oceli s gumovým potahem. Lezeckā stēna je vyrobena z vodēodolnē protiskluzovē přēklīžky o minimálních rozmērech 0,995/1,68/0,021m. Lezeckē stēna je opatřena minimálně 20-ti kusy lezeckých kamenů. Lanové prvky jsou vyrobeny z vyztužených polypropylenových lan Herkules.

Vypracoval	zodpovědný projektant				
Bc. Jan Černý	Ing. Patrik Žďánský				
KRAJ: Středočeský		OBEC: Chlístovice			
INVESTOR: Obec Chlístovice, Chlístovice 66, 284 01 Kutná Hora					
AKCE: VÝSTAVBA ZÓNY AKTIVNÍHO ODPOČINKU V OBCI Chlístovice - Zdeslavice, p.p.č. 300, 152, 153, 304/2, 151/2, 137/6, k.ú. Zdeslavice u Chlístovice				MĚŘÍTKO	
				DATUM	11/2021
				STUPEŇ	
				Čís.ZÁK.	
OBSAH:				Č.VÝKRESU	
ČTYŘÚHELNÍK				D.1.1.21	

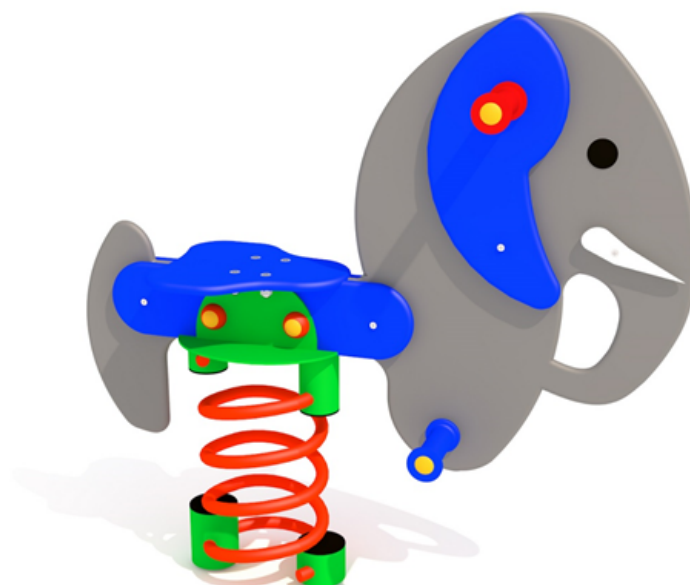

ilustrační obrázek

ROZMĚRY PRVKU: 0,9m (v) x 0,25m (š) x 0,85m (d)

MAX. KRITICKÁ VÝŠKA PÁDU: 0,55m

BEZPEČNOSTNÍ ZÓNA: 3,3m (š) x 3,9m (d)

DOPADOVÁ PLOCHA: dle normy ČSN EN 1177

VĚKOVÁ KATEGORIE: 3-8 let

URČENÍ: exteriér


DOSTUPNOST NÁHRADNÍCH DÍLŮ: dodá výrobce

CERTIFIKÁT SHODY S NORMOU: ČSN EN 1176-1,6

SPECIFIKACE PRVKU:

Houpadlo je vyrobeno z PEHD plastu, odolného proti UV záření. Ocelová pružina o minimálním průměru 20mm, povrchová úprava práškový nátěr. Úchyty jsou vyrobeny z vysokoodolného plastu.

Výpracoval	zodpovědný projektant				
Bc. Jan Černý	Ing. Patrik Žďánský				
KRAJ: Středočeský		OBEC: Chlístovice		MĚŘÍTKO DATUM STUPEŇ ČÍS.ZÁK.	
INVESTOR: Obec Chlístovice, Chlístovice 66, 284 01 Kutná Hora					
AKCE: VÝSTAVBA ZÓNY AKTIVNÍHO ODPOČINKU V OBCI Chlístovice - Zdeslavice, p.p.č. 300, 152, 153, 304/2, 151/2, 137/6, k.ú. Zdeslavice u Chlístovice					
OBSAH:				Č.VÝKRESU	
PRUŽINOVÉ HOUPADLO				D.1.1.22	

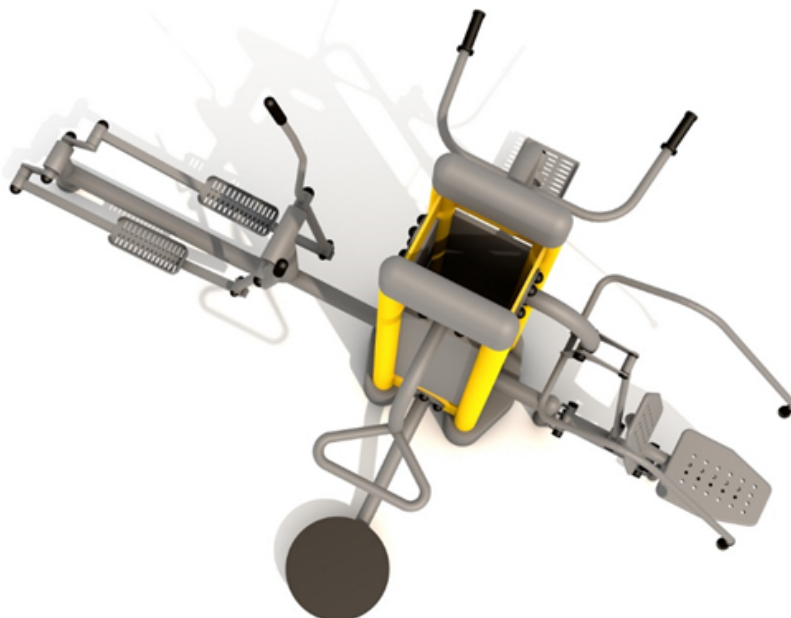

ilustrační obrázek

ROZMĚRY PRVKU: 1,9m (v) 3,30 m (š) x 2,15m (d)

BEZPEČNOSTNÍ ZÓNA: 6,33m (š) x 5,20m (d)

DRUH DOPADOVÉ PLOCHY: může být tráva

ZAŘÍZENÍ URČENO: pro uživatele s min. výškou 140cm

POPIS:

Tento fitness stroj je bezúdržbový, odolný proti povětrnostním vlivům, mechanickému poškození a znečištění. Všechny kovové díly jsou pískově otryskány a pozinkovány. Stroj je usazený do kotev v betonovém základu 0,60 x 0,60 x 0,55 m. Povrch je opatřen práškovým nástřikem, dvojité lakován, nebo potažen polyesterovým nátěrem. Nosný rám je vyroben z ocelových trubek o Ø 90x3,6mm. Konstrukce prvků je z ocelových trubek o Ø 40-63x3,6mm. Úchytky jsou vyrobeny z polyvinylchloridu. Použitá ložiska uzavřený typ, NSK.

Každý prvek vybaven tabulí s návodem ke správnému provádění cviků.

FUNKCE:

Rozvinout a zachovat svalstvo pánevního pletence, oblasti břicha a bederní oblasti. Posílit stabilizaci horních končetin. Slouží k procvičování pružnosti a pohyblivosti pasu. Posílení svalů zadní oblasti trupu a svalů ramenních, krčních a prsních. Rozvinout a udržet si aerobní schopnost. Podporovat koordinaci a rovnováhu. Mobilizovat klouby horních i dolních končetin.

Výpracoval	zodpovědný projektant						
Bc. Jan Černý	Ing. Patrik Žďánský						
KRAJ: Středočeský		OBEC: Chlístovice		MĚŘÍTKO DATUM STUPEŇ ČÍS.ZÁK.			
INVESTOR: Obec Chlístovice, Chlístovice 66, 284 01 Kutná Hora							
AKCE: VÝSTAVBA ZÓNY AKTIVNÍHO ODPOČINKU V OBCI Chlístovice - Zdeslavice, p.p.č. 300, 152, 153, 304/2, 151/2, 137/6, k.ú. Zdeslavice u Chlístovice							
						11/2021	
OBSAH:				Č.VÝKRESU			
FITNESS PRVEK				D.1.1.23			



MIN. ROZMĚRY PRVKU: 0,84m (v) x 0,5m (š) x 1,5m (d)


URČENÍ: exteriér

DOSTUPNOST NÁHRADNÍCH DÍLŮ: dodá výrobce

SPECIFIKACE PRVKU:

Nosná konstrukce prvku je vyrobena z nerezové oceli. Sedadlo je vyrobeno ze 3 kusů tepelně upravených (vypalovaných) hranolů. Opěradlo je vyrobeno ze 2 kusů tepelně upravených (vypalovaných) hranolů.

Výpracoval	zodpovědný projektant				
Bc. Jan Černý	Ing. Patrik Žďánský				
KRAJ: Středočeský		OBEC: Chlístovice			
INVESTOR: Obec Chlístovice, Chlístovice 66, 284 01 Kutná Hora					
AKCE: VÝSTAVBA ZÓNY AKTIVNÍHO ODPOČINKU V OBCI Chlístovice - Zdeslavice, p.p.č. 300, 152, 153, 304/2, 151/2, 137/6, k.ú. Zdeslavice u Chlístovice				MĚŘÍTKO	
				DATUM	11/2021
				STUPEŇ	
				ČÍS.ZÁK.	
OBSAH:				Č.VÝKRESU	
LAVIČKA S OPĚRADLEM				D.1.1.24	

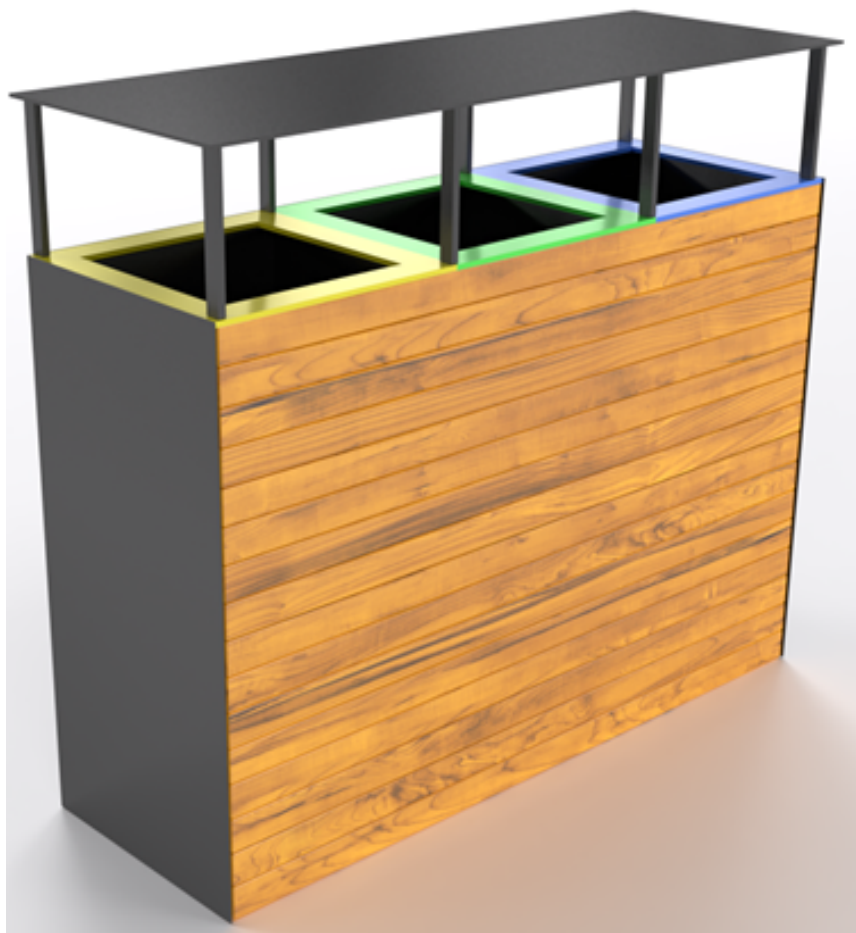

ROZMĚRY PRVKU: 0,8m (v) x 0,39m (š) x 1,02m (d)

URČENÍ: exteriér

DOSTUPNOST NÁHRADNÍCH DÍLŮ: dodá výrobce

SPECIFIKACE PRVKU:

Základem **venkovního odpadkového koše** je ocelová konstrukce vykládaná dřevěnými latěmi. Dřevo je ošetřené lazurou s UV filtrem pro venkovní použití. Konstrukce je ošetřena vypalovanou barvou nebo žárově zinkována. Součástí koše jsou vyjímatelné pozinkované vložky o objemu 65L. Manipulaci usnadňují vnitřní úchyty. Uplatnění nalezne jak v interiéru obchodních center, administrativních budovách, tak i ve venkovních prostorech.

Výpracoval	zodpovědný projektant				
Bc. Jan Černý	Ing. Patrik Žďánský				
KRAJ: Středočeský		OBEC: Chlístovice			
INVESTOR: Obec Chlístovice, Chlístovice 66, 284 01 Kutná Hora					
AKCE: VÝSTAVBA ZÓNY AKTIVNÍHO ODPOČINKU V OBCI Chlístovice - Zdeslavice, p.p.č. 300, 152, 153, 304/2, 151/2, 137/6, k.ú. Zdeslavice u Chlístovice				MĚŘÍTKO	
				DATUM	11/2021
				STUPEŇ	
				ČÍS.ZÁK.	
OBSAH:				Č.VÝKRESU	
ODPADKOVÝ KOŠ NA TŘÍDĚNÝ ODPAD				D.1.1.25	



ROZMĚRY PRVKU: 1,9m (v) x 0,3m (š) x 0,07m (d)
 ROZMĚRY DOPADOVÉ PLOCHY: 3,3m (š) x 3,1m (d)
 DOPADOVÁ PLOCHA: trávnik, sypaný materiál, umělohmotný a syntetický povrch
 URČENÍ: exteriér
 DOSTUPNOST NÁHRADNÍCH DÍLŮ: dodá výrobce
 CERTIFIKÁT SHODY S NORMOU: ČSN EN 16630

SPECIFIKACE PRVKU:

Nosná konstrukce prvku je vyrobena z nerezové trubky o Ø 60mm. Informační tabulka je vyrobena ve formátu A3 z materiálu DIBOND.

Výpracoval	zodpovědný projektant			
Bc. Jan Černý	Ing. Patrik Žďánský			
KRAJ: Středočeský	OBEC: Chlístovice			
INVESTOR: Obec Chlístovice, Chlístovice 66, 284 01 Kutná Hora				
AKCE: VÝSTAVBA ZÓNY AKTIVNÍHO ODPOČINKU V OBCI Chlístovice - Zdeslavice, p.p.č. 300, 152, 153, 304/2, 151/2, 137/6, k.ú. Zdeslavice u Chlístovice				MĚŘÍTKO
OBSAH: INFORMAČNÍ TABULE DLE ČSN EN 16630				DATUM
				11/2021
				STUPEŇ
				ČÍS.ZÁK.
				Č.VÝKRESU
				D.1.1.26



ROZMĚRY PRVKU: 1,9m (v) x 0,3m (š) x 0,07m (d)
 ROZMĚRY DOPADOVÉ PLOCHY: 3,3m (š) x 3,1m (d)
 DOPADOVÁ PLOCHA: trávnik, sypaný materiál, umělohmotný a syntetický povrch
 URČENÍ: exteriér
 DOSTUPNOST NÁHRADNÍCH DÍLŮ: dodá výrobce
 CERTIFIKÁT SHODY S NORMOU: ČSN EN 1176-1

SPECIFIKACE PRVKU:

Nosná konstrukce prvku je vyrobena z nerezové trubky o Ø 60mm. Informační tabulka je vyrobena ve formátu A3 z materiálu DIBOND.

Výpracoval	zodpovědný projektant			
Bc. Jan Černý	Ing. Patrik Žďánský			
KRAJ: Středočeský	OBEC: Chlístovice			
INVESTOR: Obec Chlístovice, Chlístovice 66, 284 01 Kutná Hora				
AKCE: VÝSTAVBA ZÓNY AKTIVNÍHO ODPOČINKU V OBCI Chlístovice - Zdeslavice, p.p.č. 300, 152, 153, 304/2, 151/2, 137/6, k.ú. Zdeslavice u Chlístovice				MĚŘÍTKO
				DATUM
				11/2021
				STUPEŇ
				ČÍS.ZÁK.
OBSAH:				Č.VÝKRESU
INFORMAČNÍ TABULE DLE ČSN EN 1176				D.1.1.27