


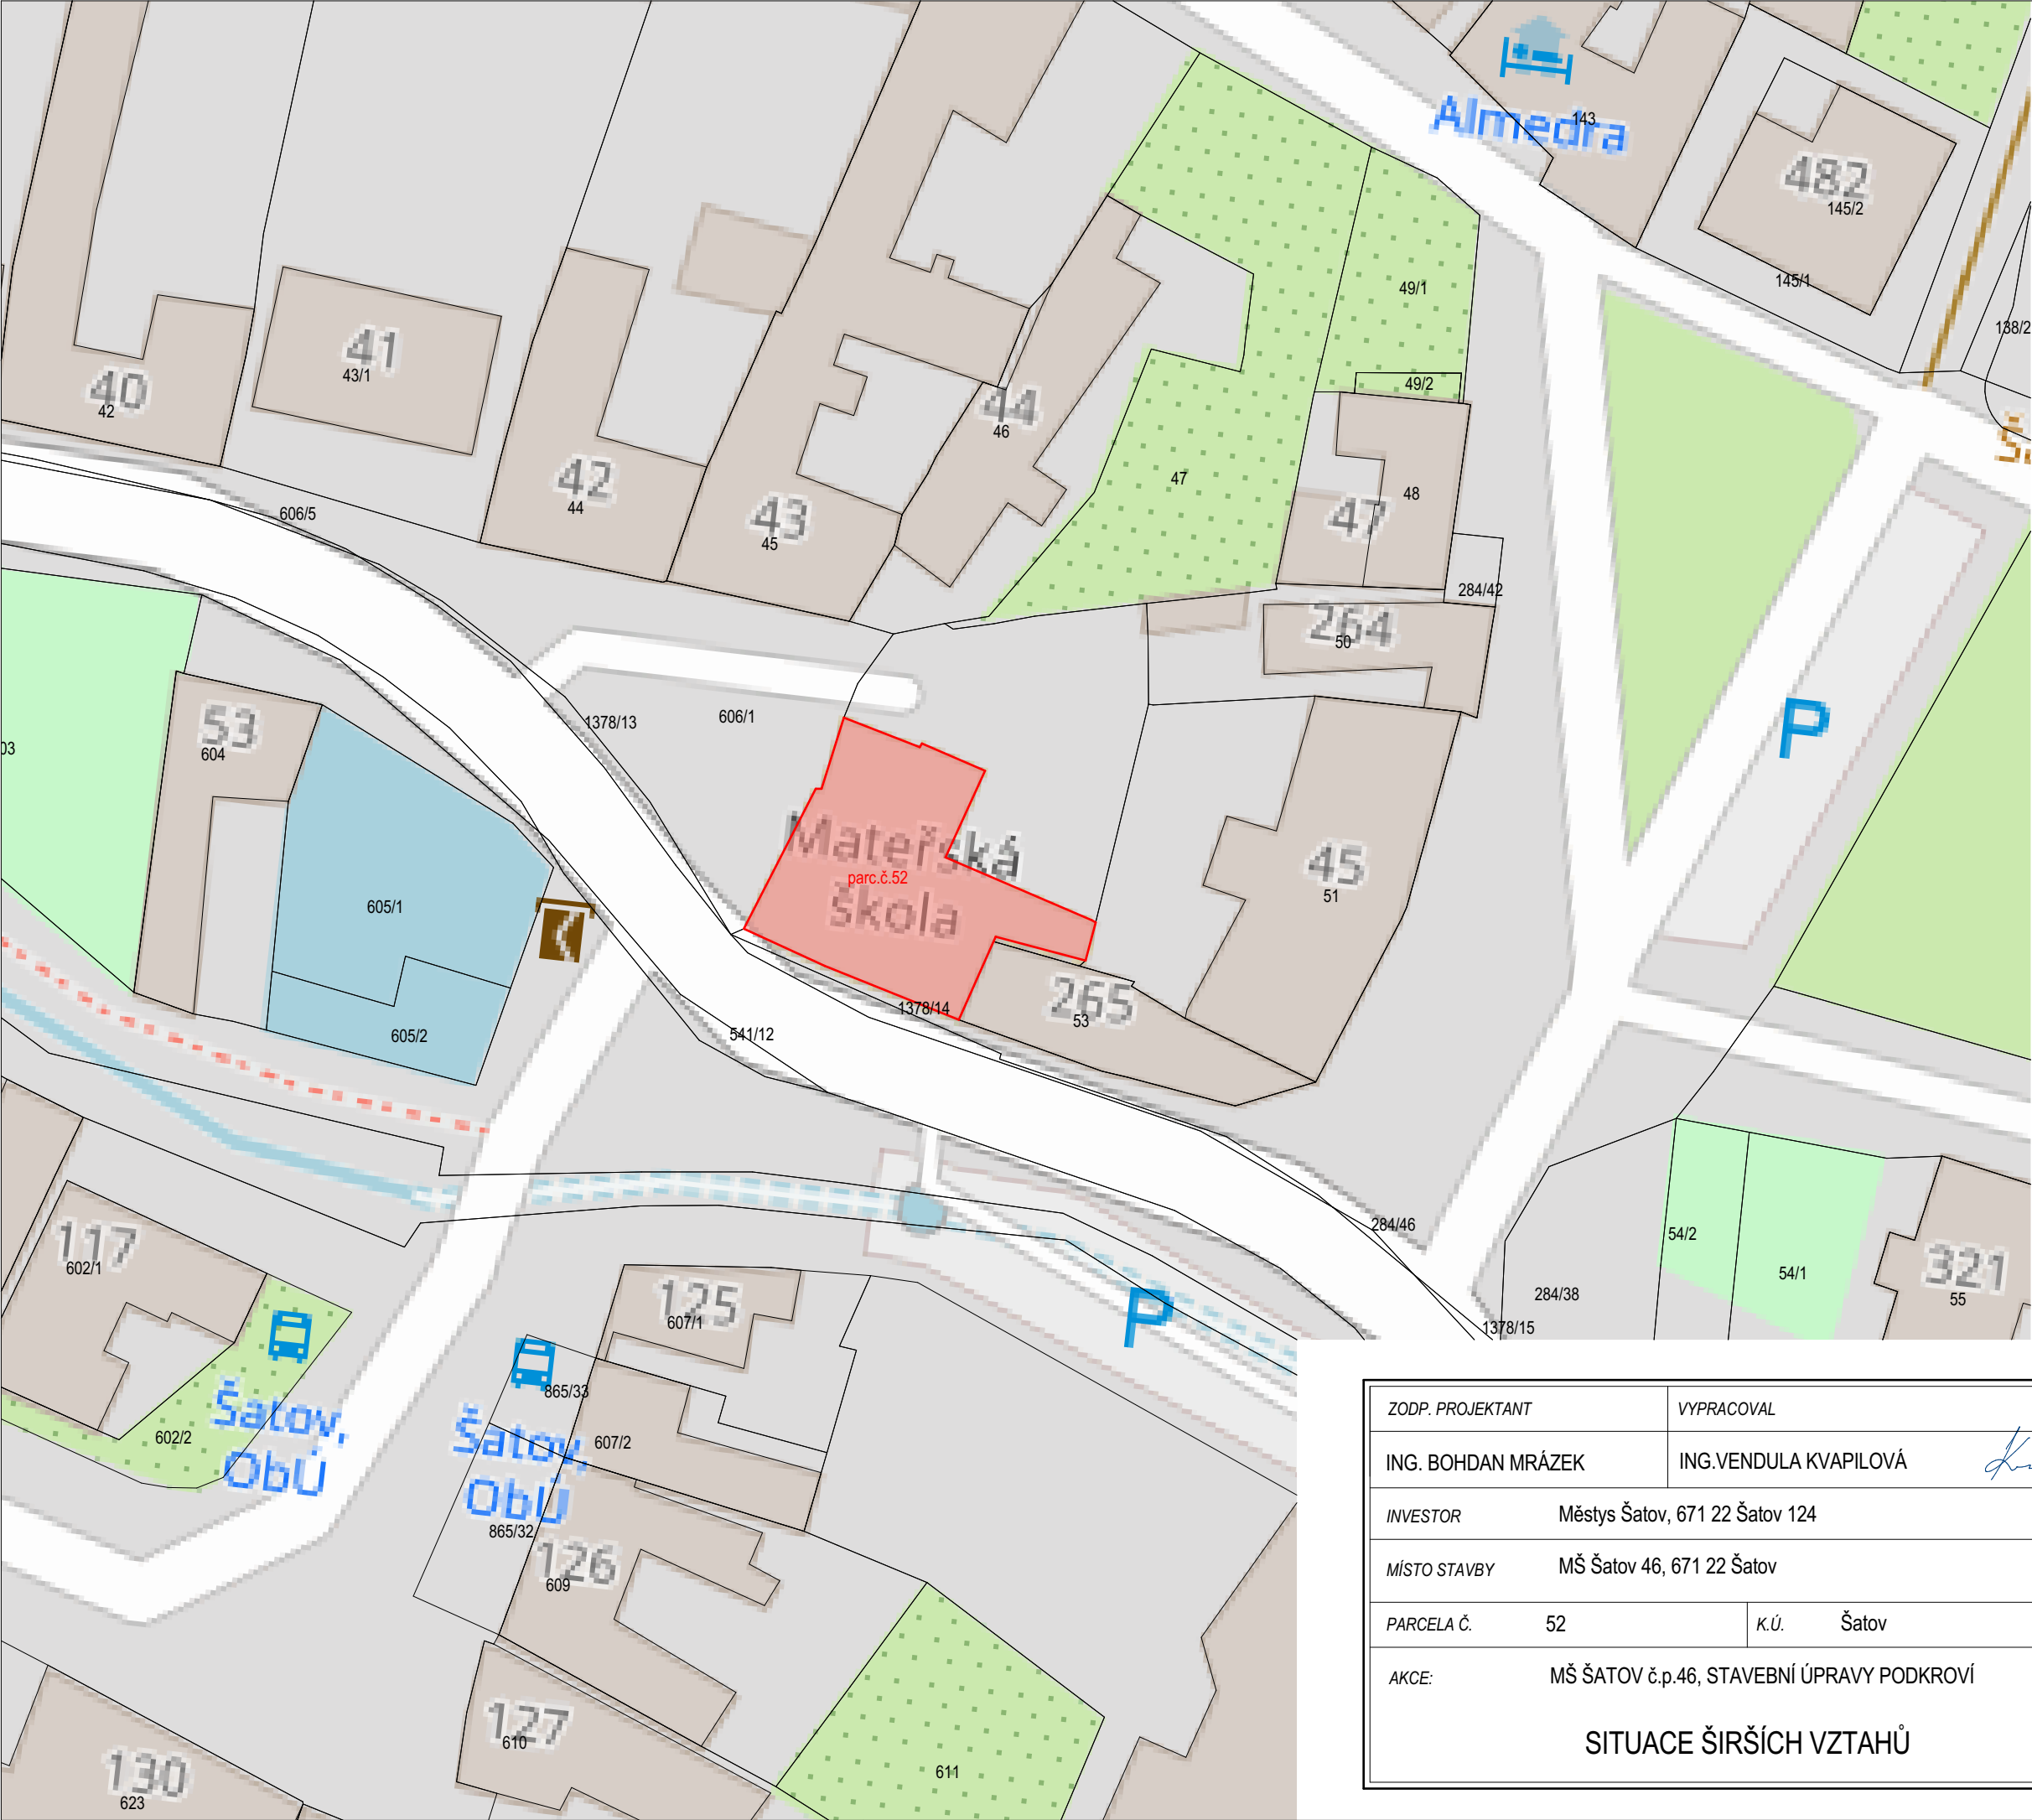

LEGENDA MATERIÁLŮ

HRANICE POZEMKŮ DLE KATASTRU NEMOVITOSTÍ

DOTČENÝ OBJEKT

ZODP. PROJEKTANT		VYPRACOVAL		W PROJEKČNÍ & INŽENÝRSKÁ ČINNOST			
ING. BOHDAN MRÁZEK		ING.VENDULA KVAPILOVÁ					
INVESTOR		Městys Šatov, 671 22 Šatov 124					
MÍSTO STAVBY		MŠ Šatov 46, 671 22 Šatov					
PARCELA Č.		52	K.Ú.	Šatov	STUPEŇ	DPS	
AKCE:		MŠ ŠATOV č.p.46, STAVEBNÍ ÚPRAVY PODKROVÍ			DATUM	08/2020	
SITUACE ŠIRŠÍCH VZTAHŮ						FORMÁT	A3
						MĚŘÍTKO	Č. VÝKRESU
						1:500	C.01