


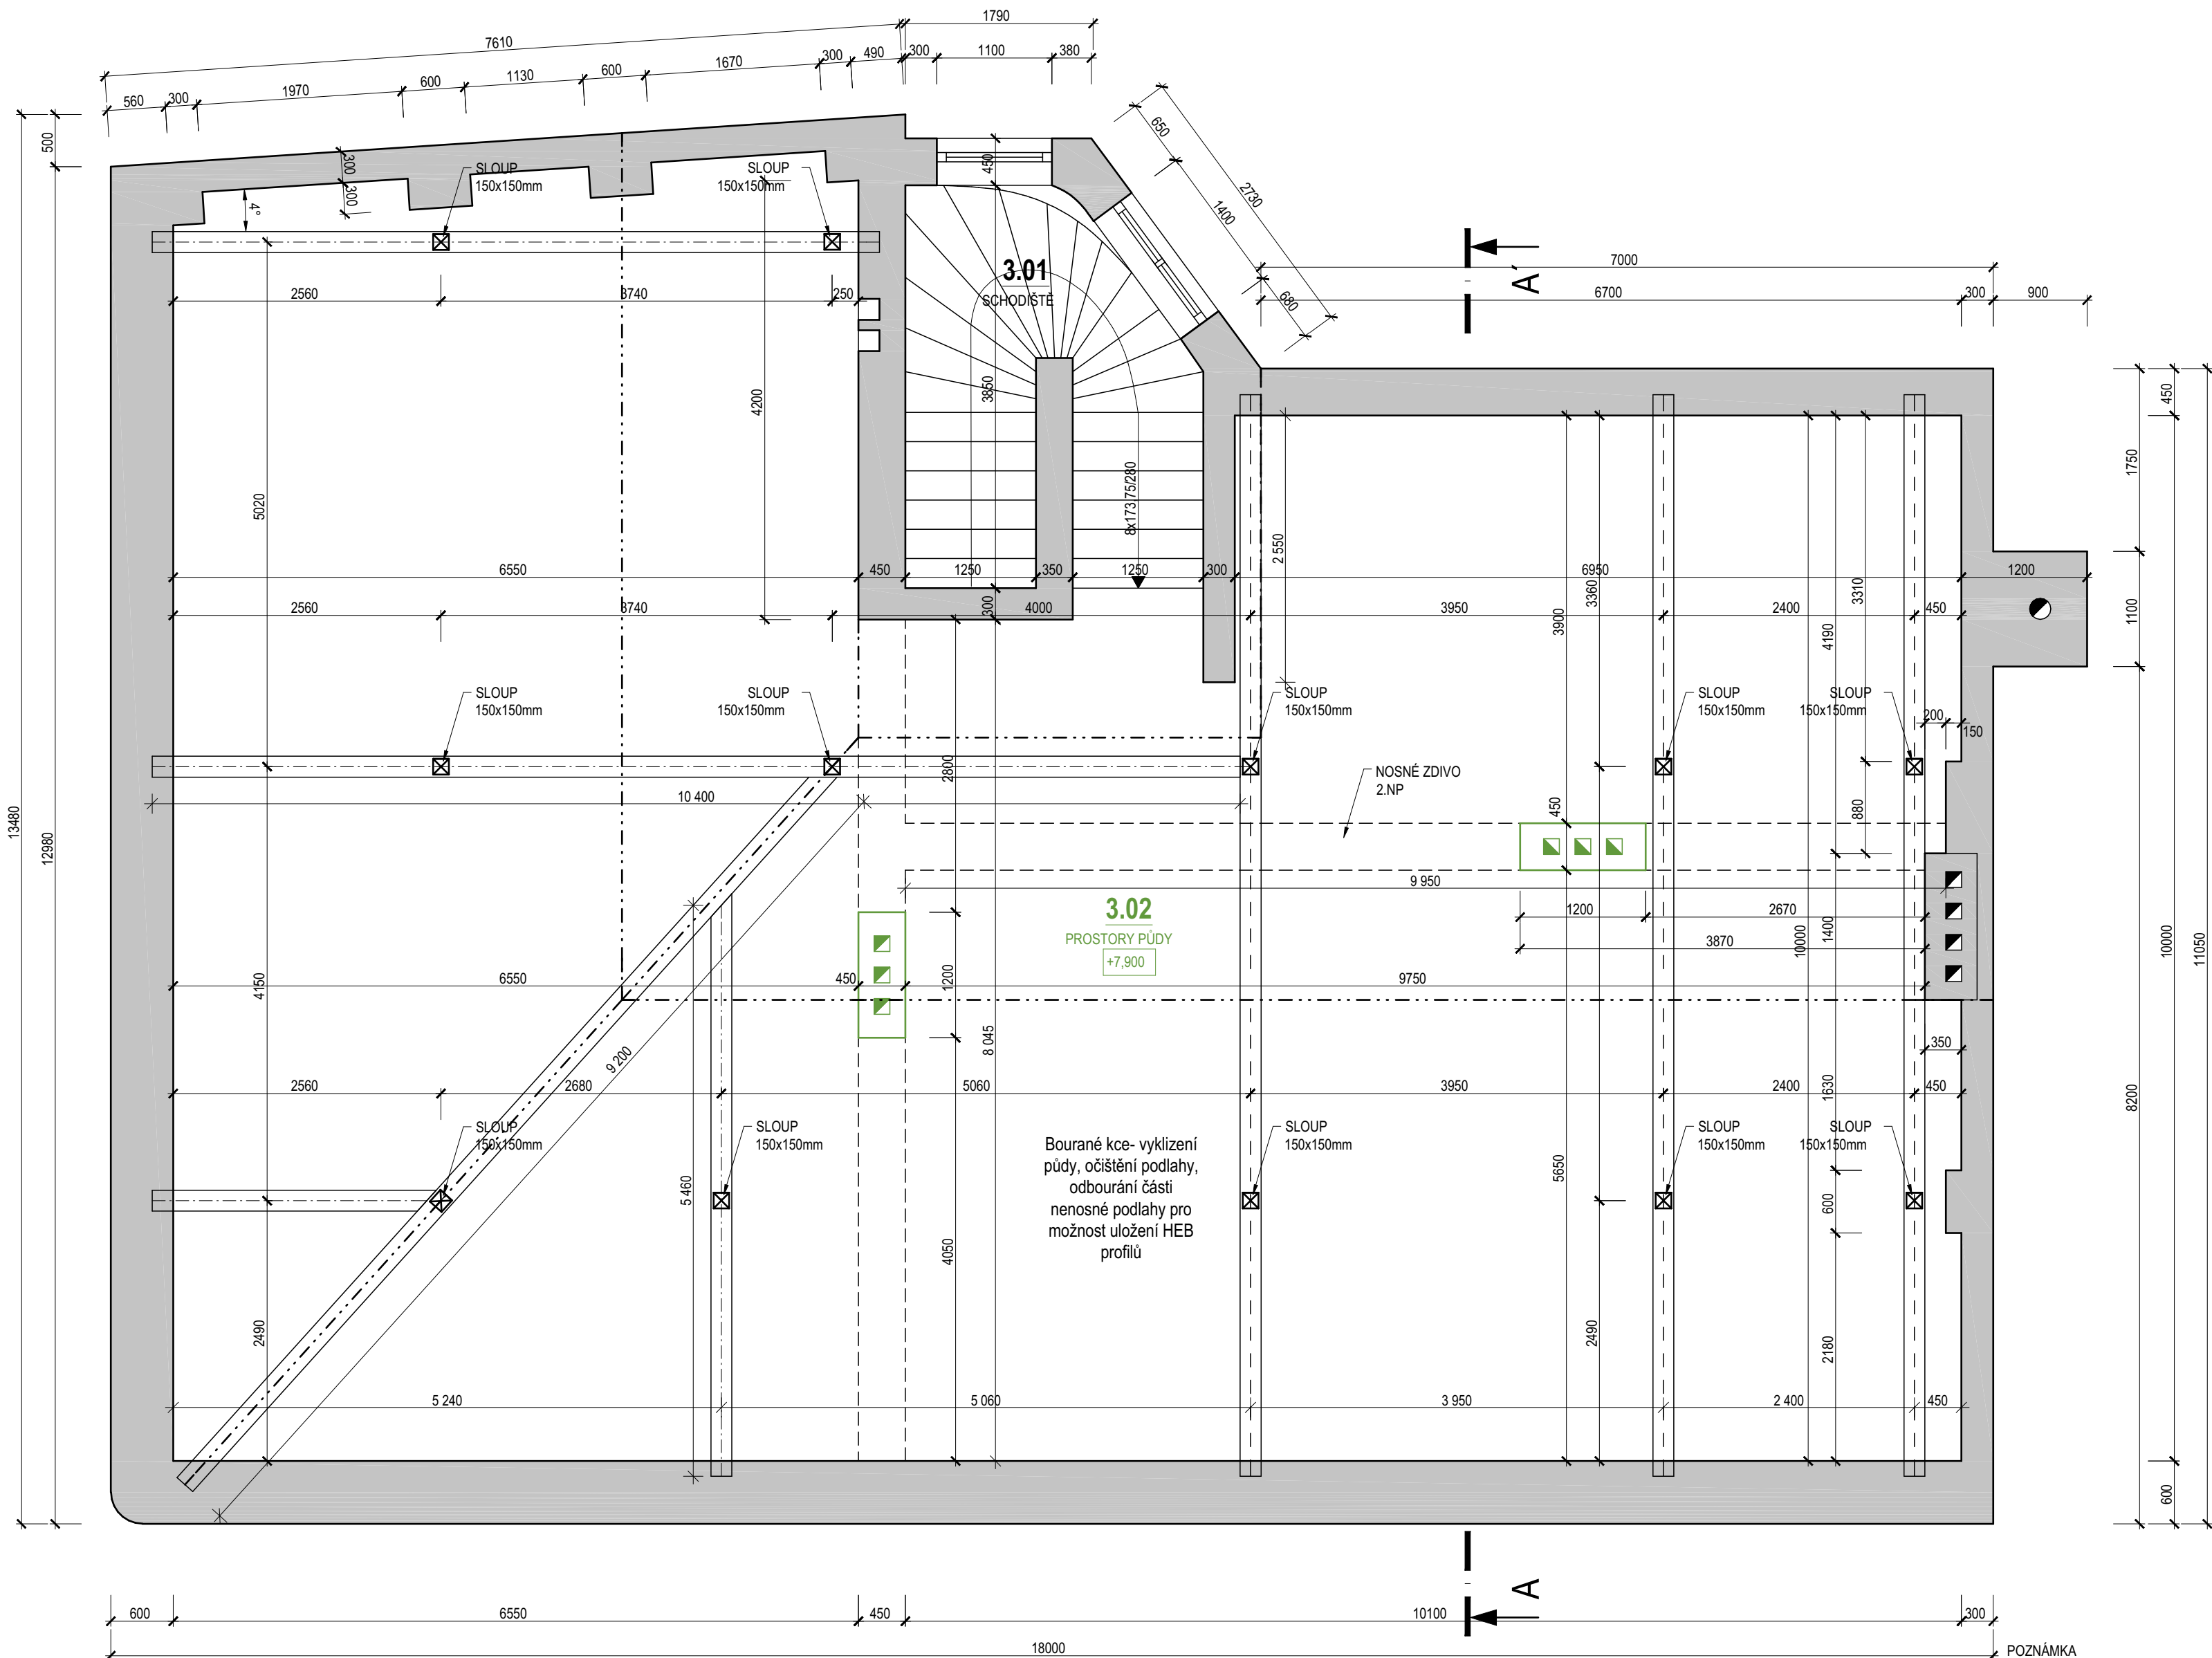


LEGENDA MÍSTNOSTÍ

OZN.	ÚČEL MÍSTNOSTI	PLOCHA [m ²]	S.V. [m]	PODLAHA	ÚPRAVY STĚN
3.01	Schodiště	9,80	-	Keramická dlažba	Keramický sokl v=100mm
3.02	Půdní prostory	176,30	-	Dřevěné prkna	Keramický sokl v=100mm
	Plocha celkem	186,10 m ²			

LEGENDA MATERIÁLŮ

- STÁVAJÍCÍ KONSTRUKCE
- BOURANÉ KONSTRUKCE
- STÁVAJÍCÍ ZDIVO Z CIHEL PLNÝCH PÁLENÝCH NA MVC, TL. 450-600mm
- NOSNÉ ZDIVO Z CIHEL PLNÝCH PÁLENÝCH 2.NP

MODEL STÁVAJÍCÍHO KROVU

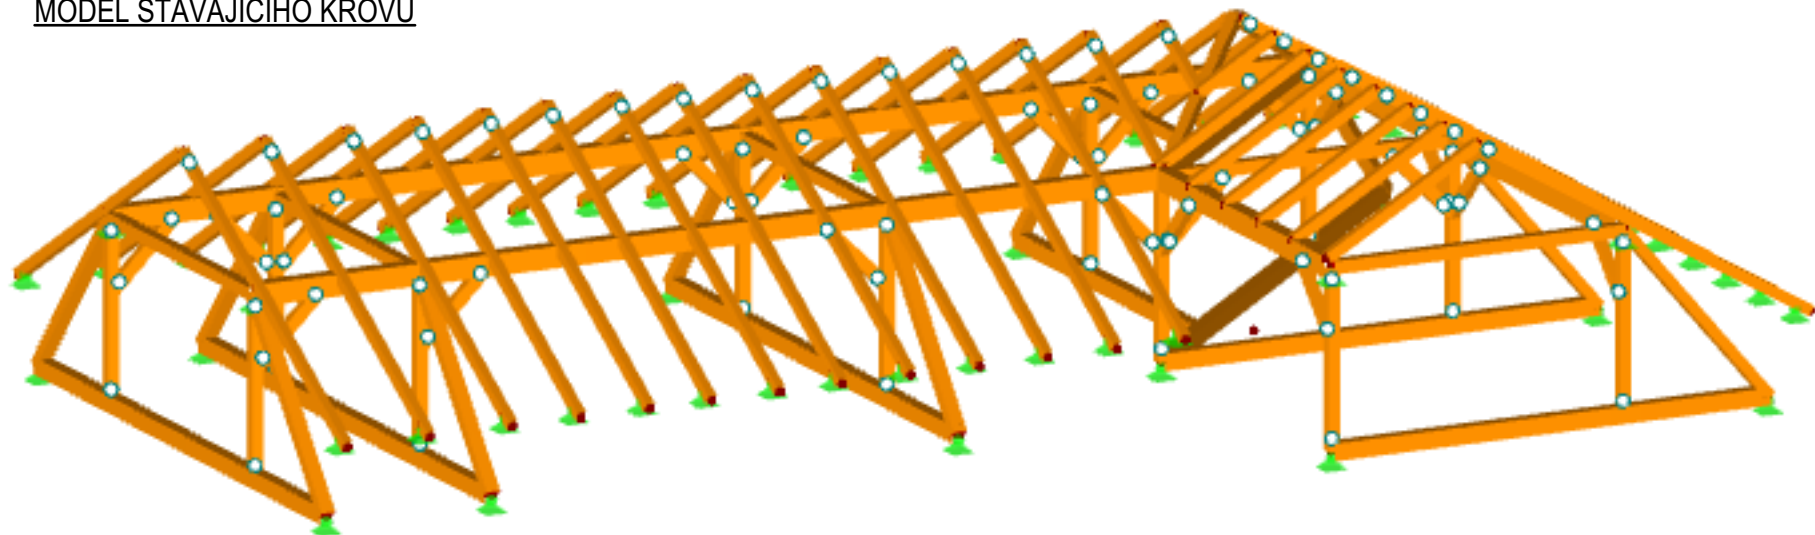

POZNÁMKA
- PROJEKTOVÁ DOKUMENTACE DPS VYCHÁZÍ Z PŮVODNÍ DOKUMENTACE DSP, ZA PŮVODNÍ NÁVRH NEPŘEBÍRÁ PROJEKTANT ZODPOVĚDNOST
- V RÁMCÍ STAVEBNÍCH ÚPRAV DOJDE K VÝMĚNĚ NOSNÝCH ČÁSTÍ KROVU NAPAĐENÝCH HNILOBOU A DŘEVOKAZNÝMI ŠKŮDCI, A TO DLE MYKOLOGICKÉHO POSUDKU

ZODP. PROJEKTANT	VYPRACOVAL		PROJEKČNÍ & INŽENÝRSKÁ ČINNOST
ING. BOHDAN MRÁZEK	ING.VENDULA KVAPILOVÁ		
INVESTOR	Městys Šatov, 671 22 Šatov 124	STUPEŇ	DPS
MÍSTO STAVBY	MŠ Šatov 46, 671 22 Šatov	DATUM	08/2020
PARCELA Č.	52 K.Ú. Šatov	FORMÁT	A2
AKCE:	MŠ ŠATOV č.p.46, STAVEBNÍ ÚPRAVY PODKROVÍ	MĚŘÍTKO	Č. VÝKRESU
BK- PŮDORYS PODKROVÍ		1:50	D.1.1- 001