
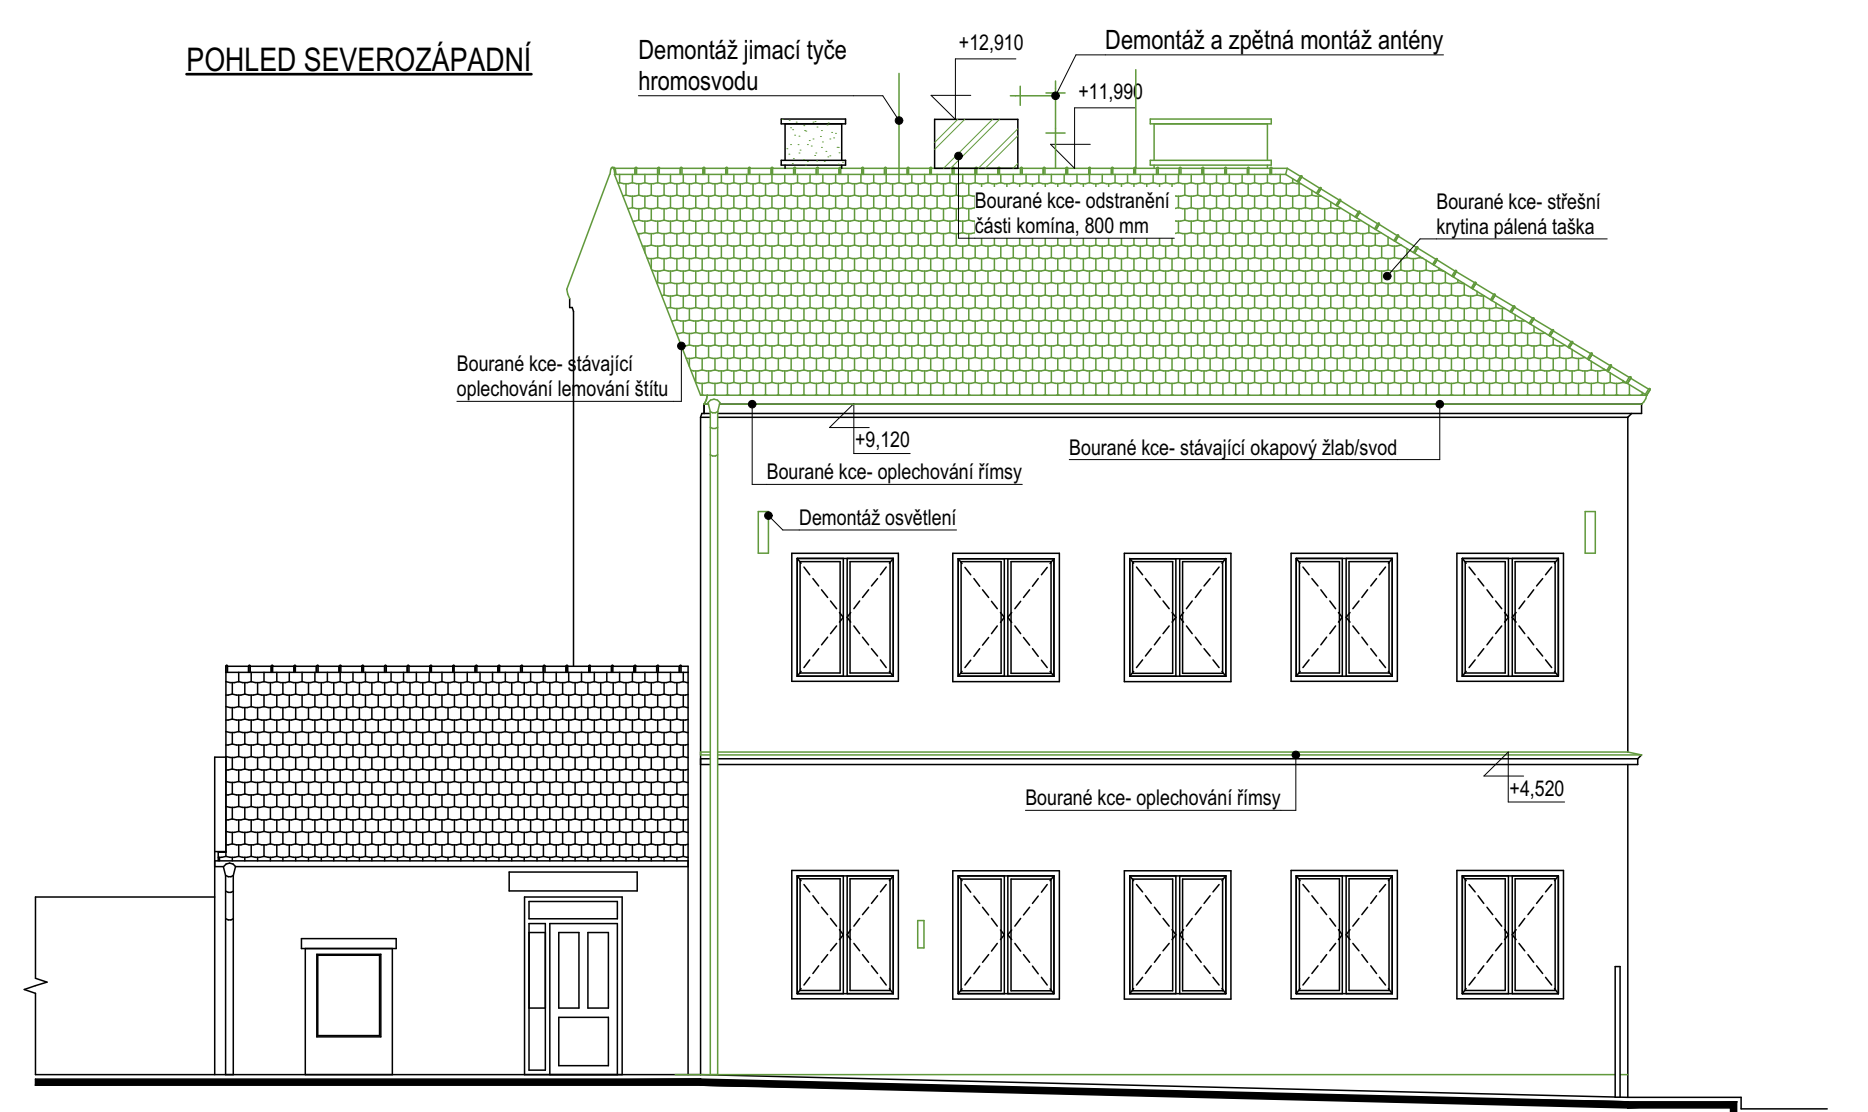
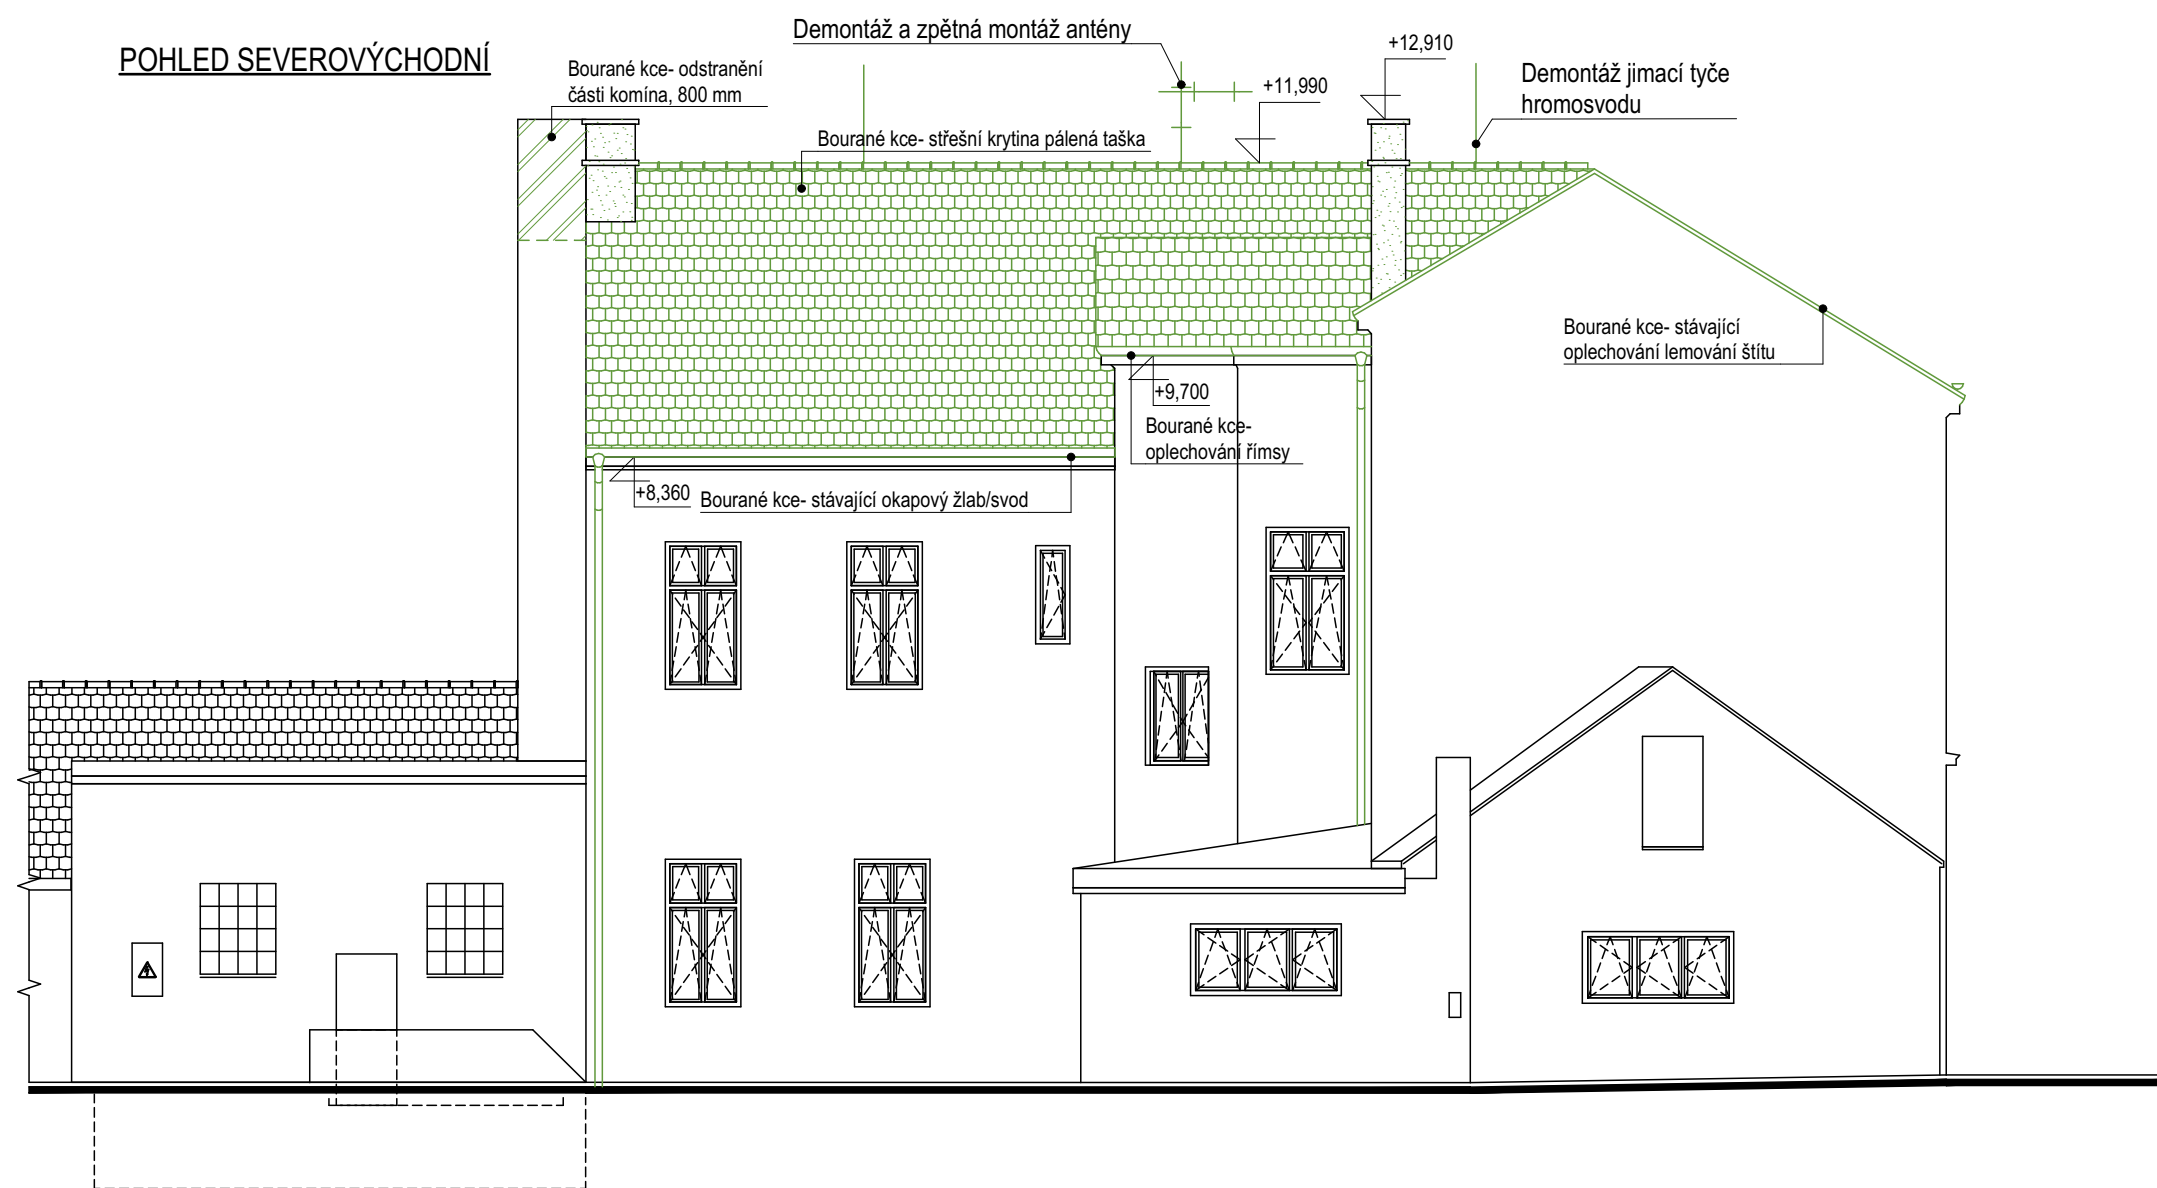
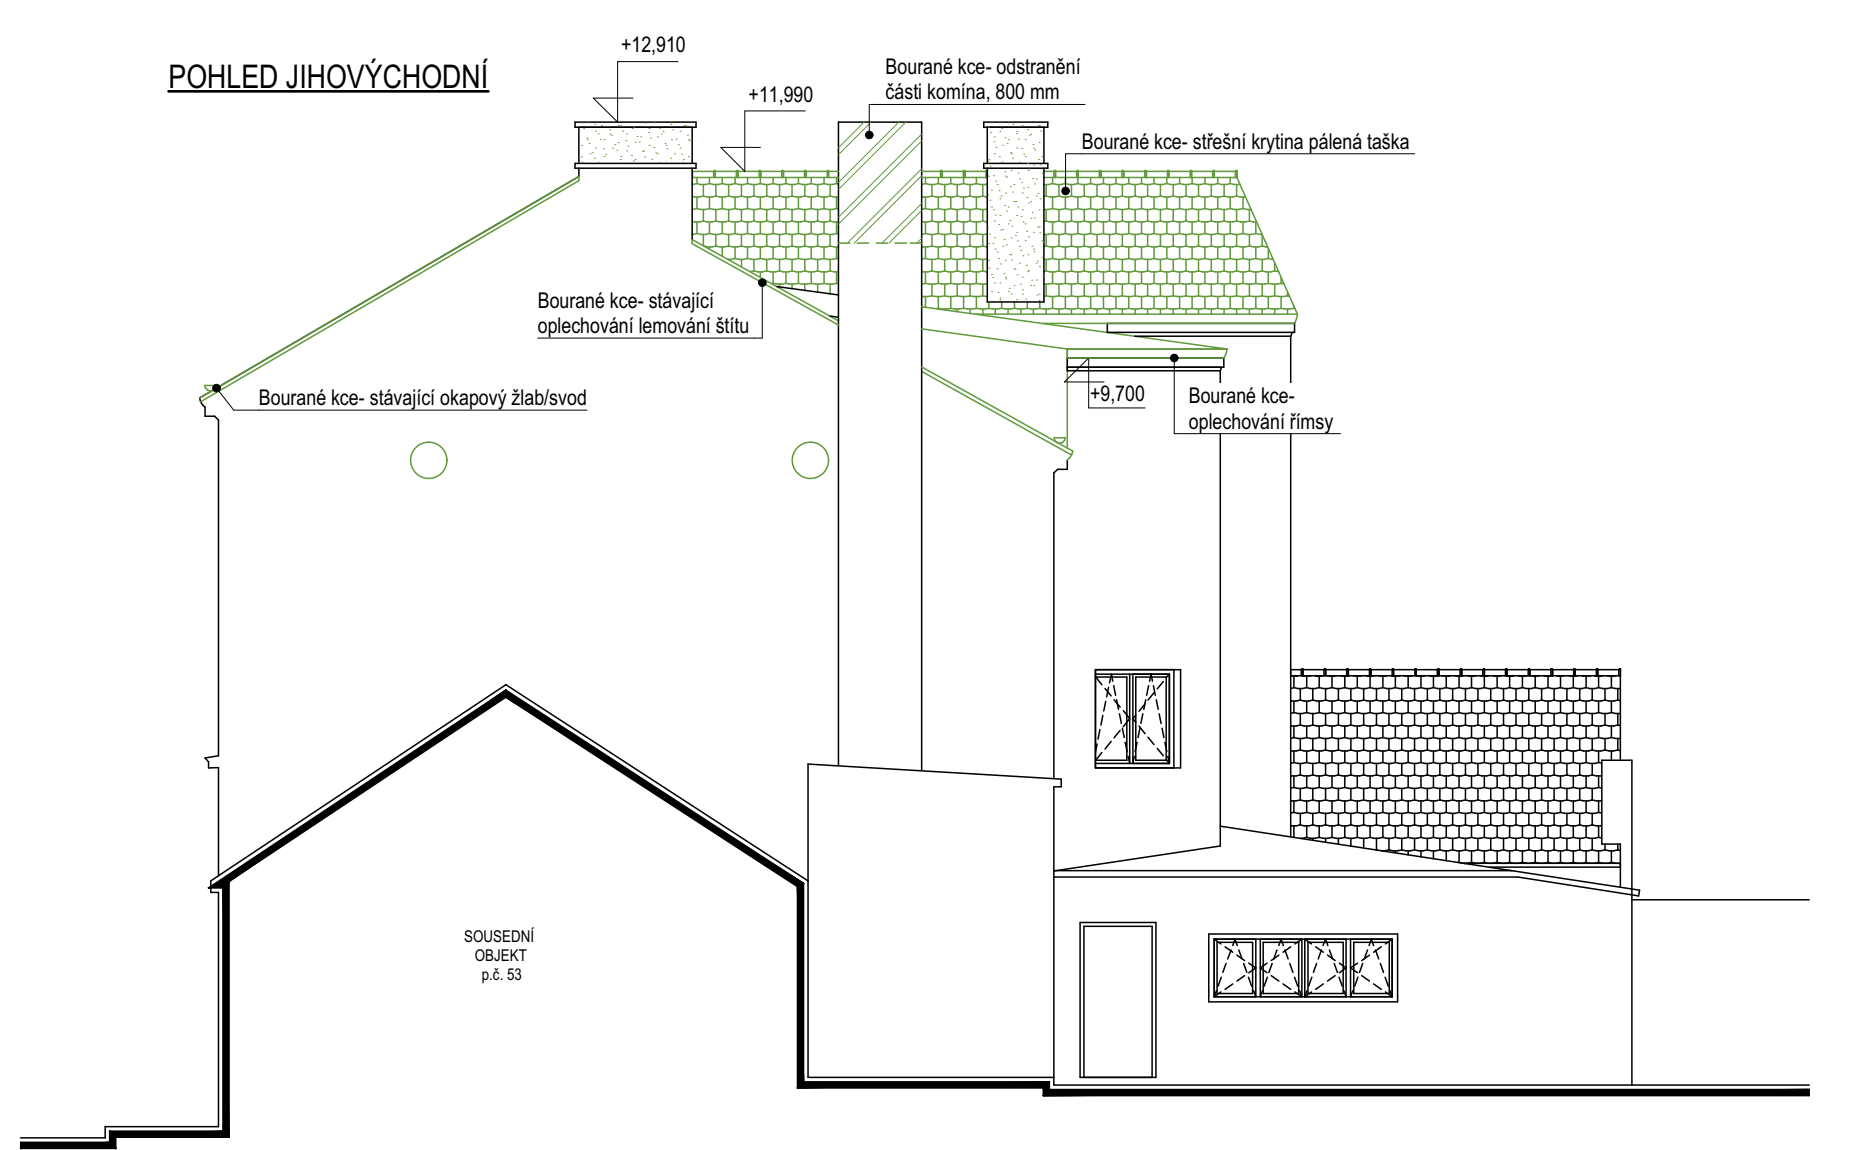


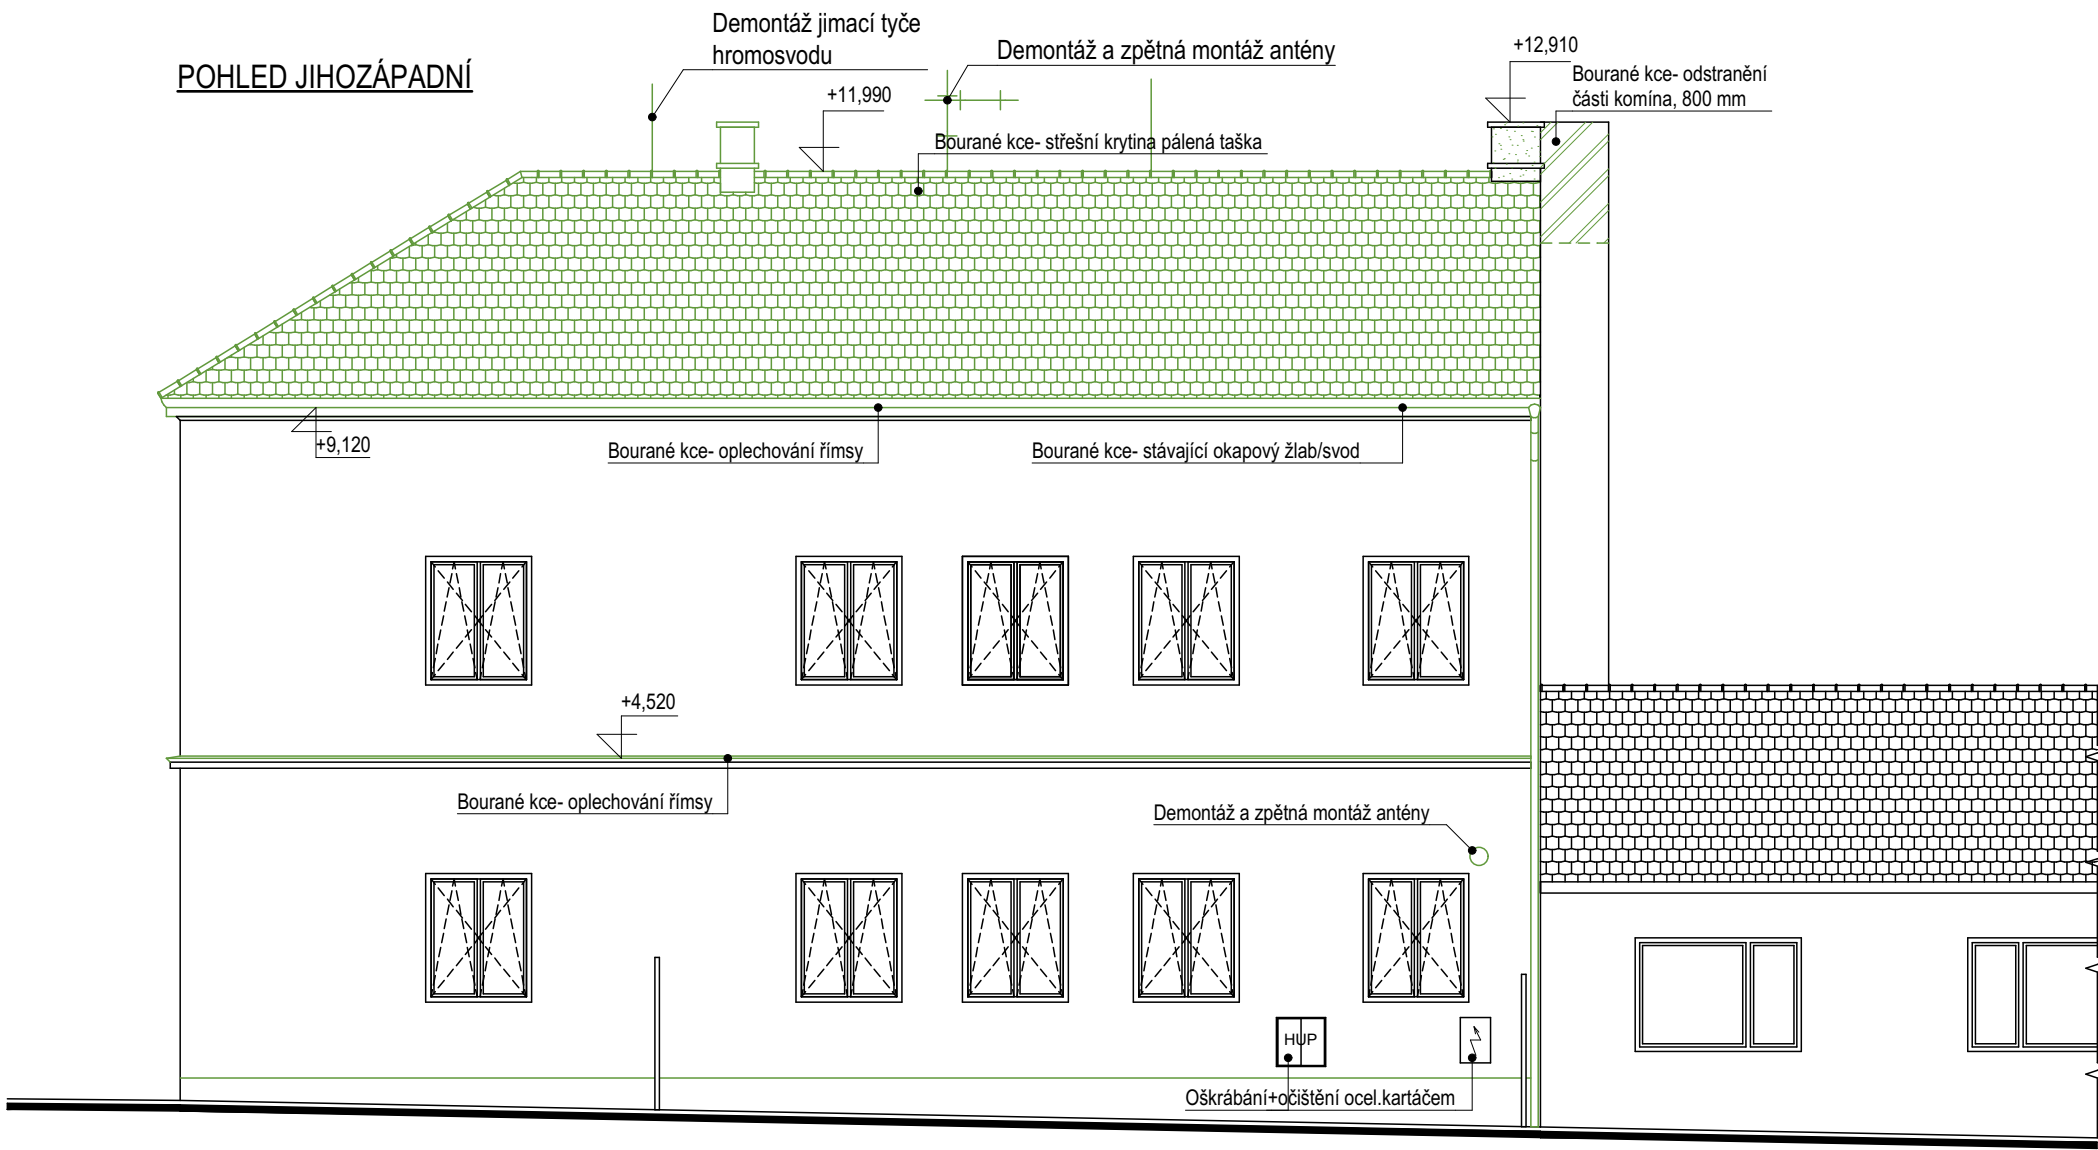

LEGENDA MATERIÁLŮ

- STÁVAJÍCÍ KONSTRUKCE
- BOURANÉ KONSTRUKCE

POZNÁMKA
- PROJEKTOVÁ DOKUMENTACE DPS VYCHÁZÍ Z PŮVODNÍ DOKUMENTACE DSP, ZA PŮVODNÍ NÁVRH NEPŘEBÍRÁ PROJEKTANT ZODPOVĚDNOST

ZODP. PROJEKTANT		VYPRACOVAL		W PROJEKČNÍ & INŽENÝRSKÁ ČINNOST		
ING. BOHDAN MRÁZEK		ING.VENDULA KVAPILOVÁ				
INVESTOR						
MĚSTYS ŠATOV, 671 22 ŠATOV 124						
MÍSTO STAVBY		MŠ ŠATOV 46, 671 22 ŠATOV				
PARCELA Č.		52	K.Ú.	ŠATOV	STUPEŇ	DPS
AKCE:		MŠ ŠATOV č.p.46, STAVEBNÍ ÚPRAVY PODKROVÍ			DATUM	08/2020
BK- POHLEDY					FORMÁT	A2
					MĚŘÍTKO	Č. VÝKRESU
					1:50	D.1.1- 004