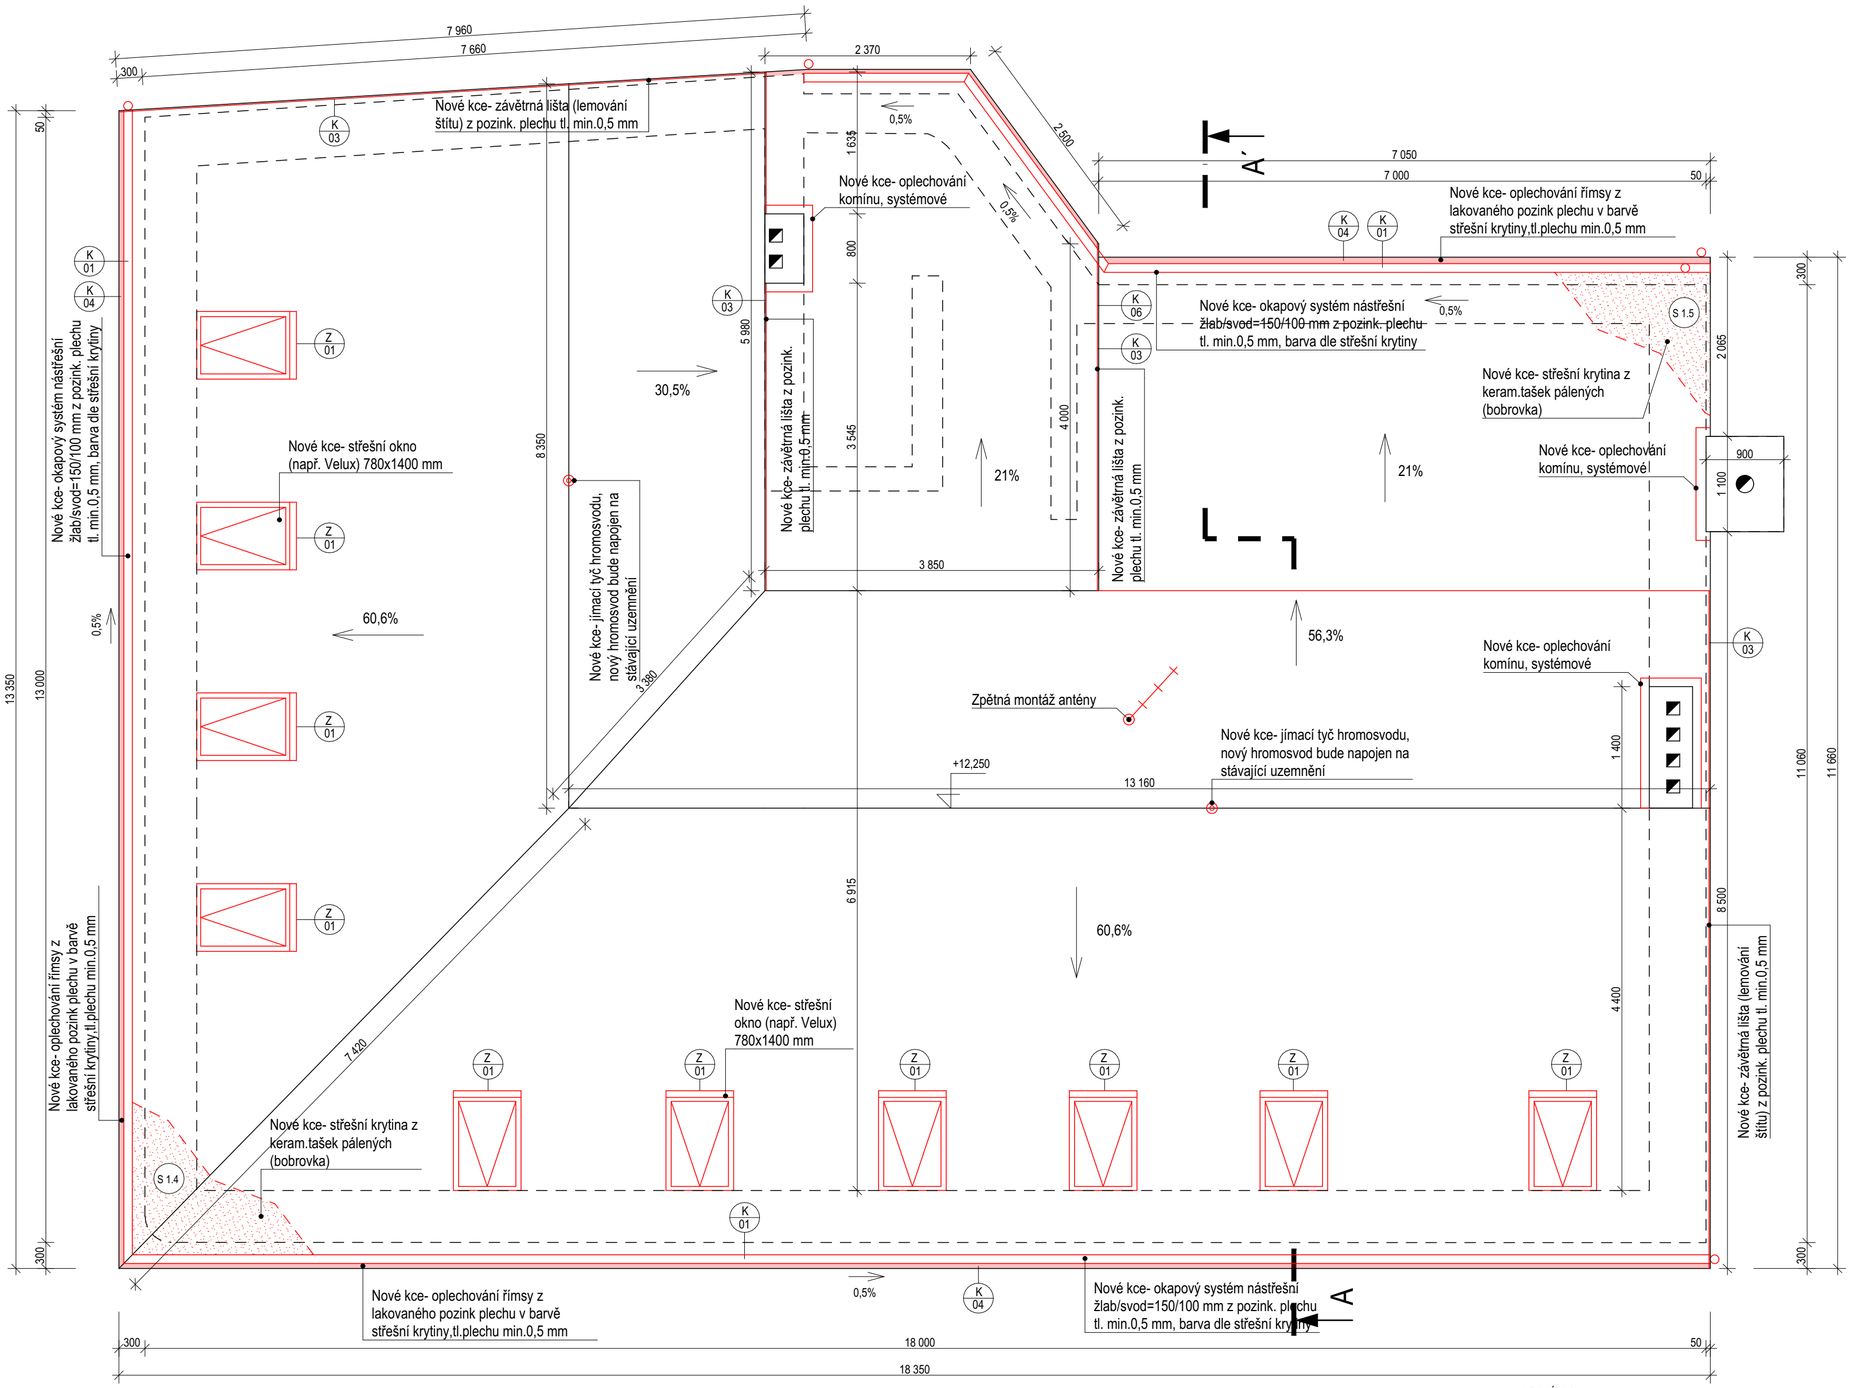

LEGENDA MATERIÁLŮ

- STÁVAJÍCÍ KONSTRUKCE
- NOVÉ KONSTRUKCE
- NOVÉ KCE- STŘEŠNÍ KRYTINA

LEGENDA SKLADBY

S 1.4

KONSTRUKCE STŘECHY

Pálená střešní krytina (bobrovka)	
Vodorovné laťování 60/40mm	40 mm
Kontralatě 60/40mm	50 mm
Difúzní fólie	1,5 mm
Nadkrokevní tepelná izolace PIR	180 mm
Bednění	25 mm
Stávající krokev 120/140mm	140 mm
Nový SDK podhled	15 mm

S 1.5

KONSTRUKCE STŘECHY

Pálená střešní krytina (bobrovka)	
Vodorovné laťování 60/40mm	40 mm
Kontralatě 60/50mm	50 mm
Difúzní fólie	1,5 mm
Nadkrokevní tepelná izolace PIR	180 mm
Nové Bednění	25 mm
Nová krokev 120/180mm	180 mm

S

POZNÁMKA
- PROJEKTOVÁ DOKUMENTACE DPS VYCHÁZÍ Z PŮVODNÍ DOKUMENTACE DSP, ZA PŮVODNÍ NÁVRH NEPŘEBÍRÁ PROJEKTANT ZODPOVĚDNOST
- NA STŘEŠNÍ KONSTRUKCI BUDE OSAZENA KOMÍNOVÁ LÁVKA (viz rozpočet stavby)

ZODP. PROJEKTANT	VYPRACOVAL	PROJEKČNÍ & INŽENÝRSKÁ ČINNOST	
ING. BOHDAN MRÁZEK	ING.VENDULA KVAPILOVÁ		
INVESTOR	Městys Šatov, 671 22 Šatov 124		
MÍSTO STAVBY	MŠ Šatov 46, 671 22 Šatov	STUPEŇ	DPS
PARCELA Č. 52	K.Ú. Šatov	DATUM	08/2020
AKCE:	MŠ ŠATOV č.p.46, STAVEBNÍ ÚPRAVY PODKROVÍ	FORMÁT	A2
NS- PŮDORYS STŘEŠNÍ KCE		MĚŘÍTKO 1:50	Č. VÝKRESU D.1.1- 007