
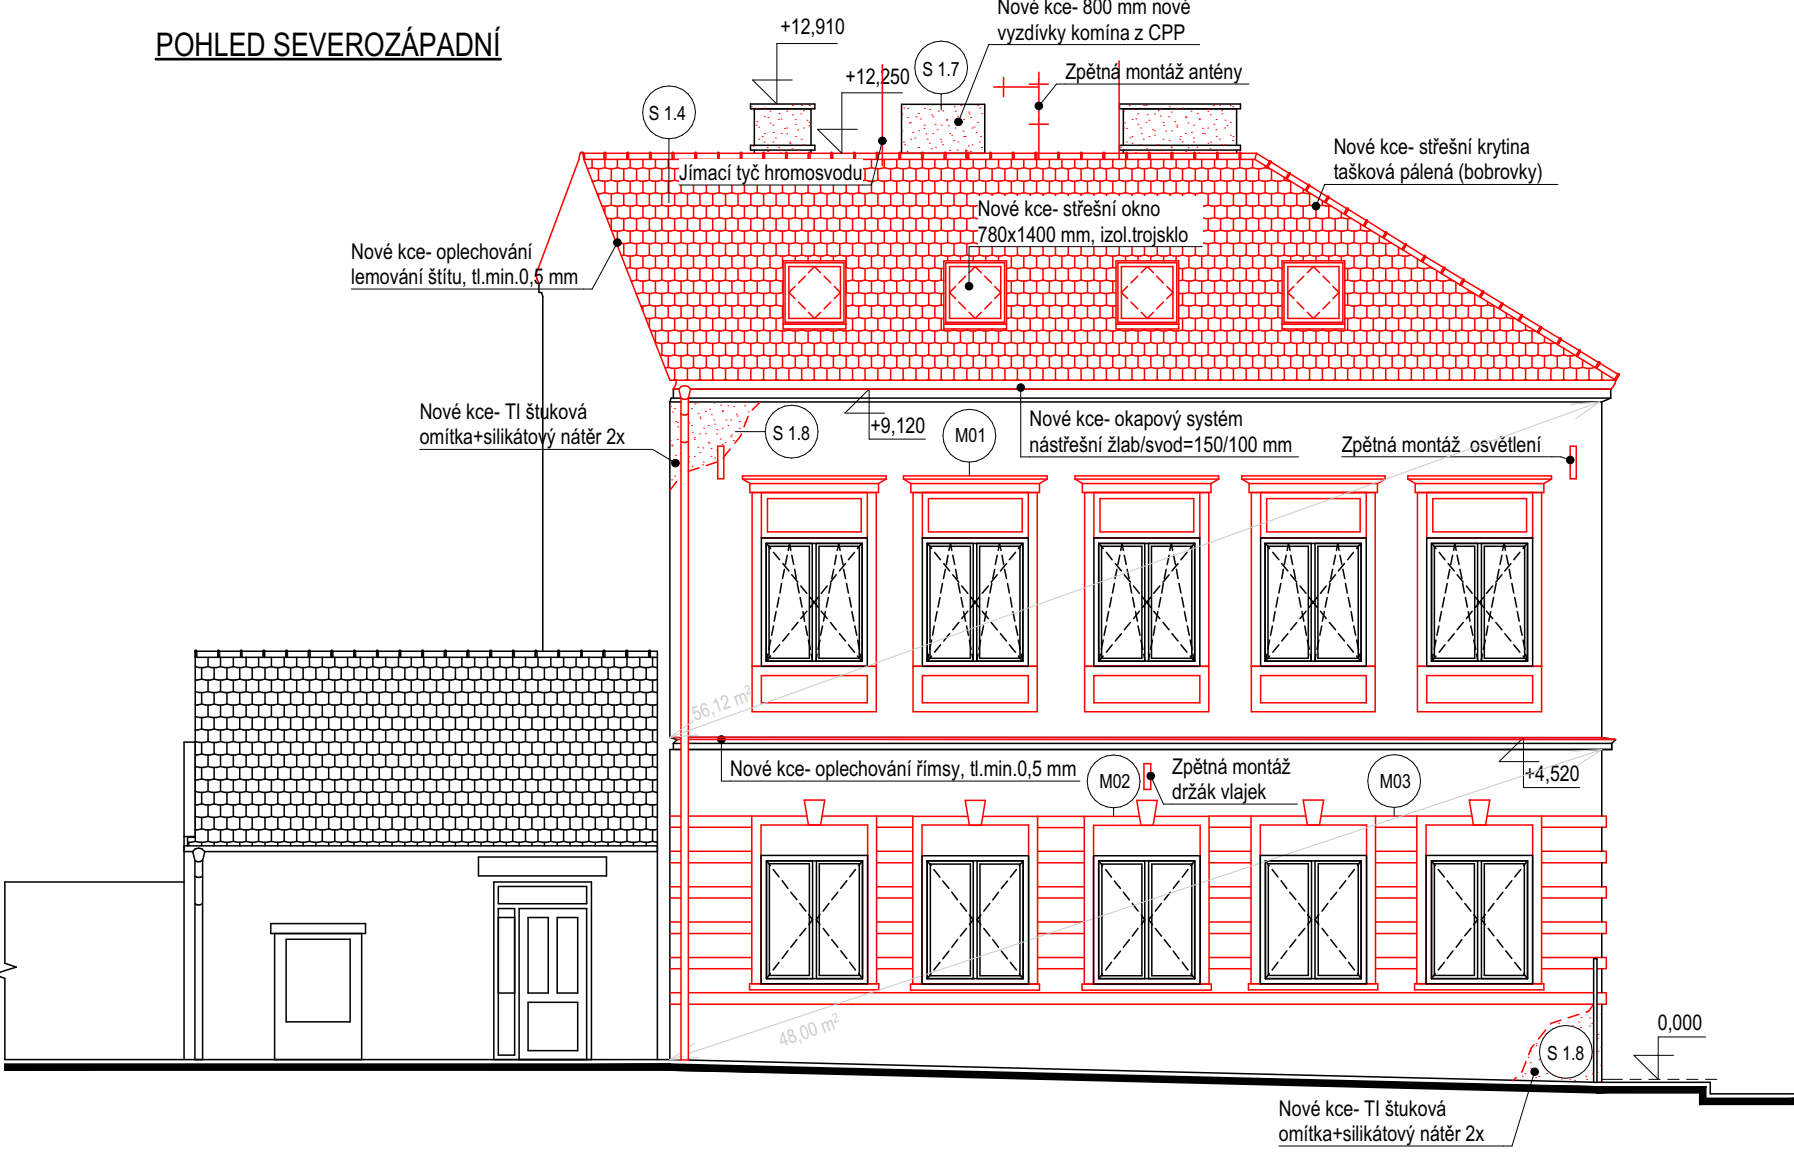
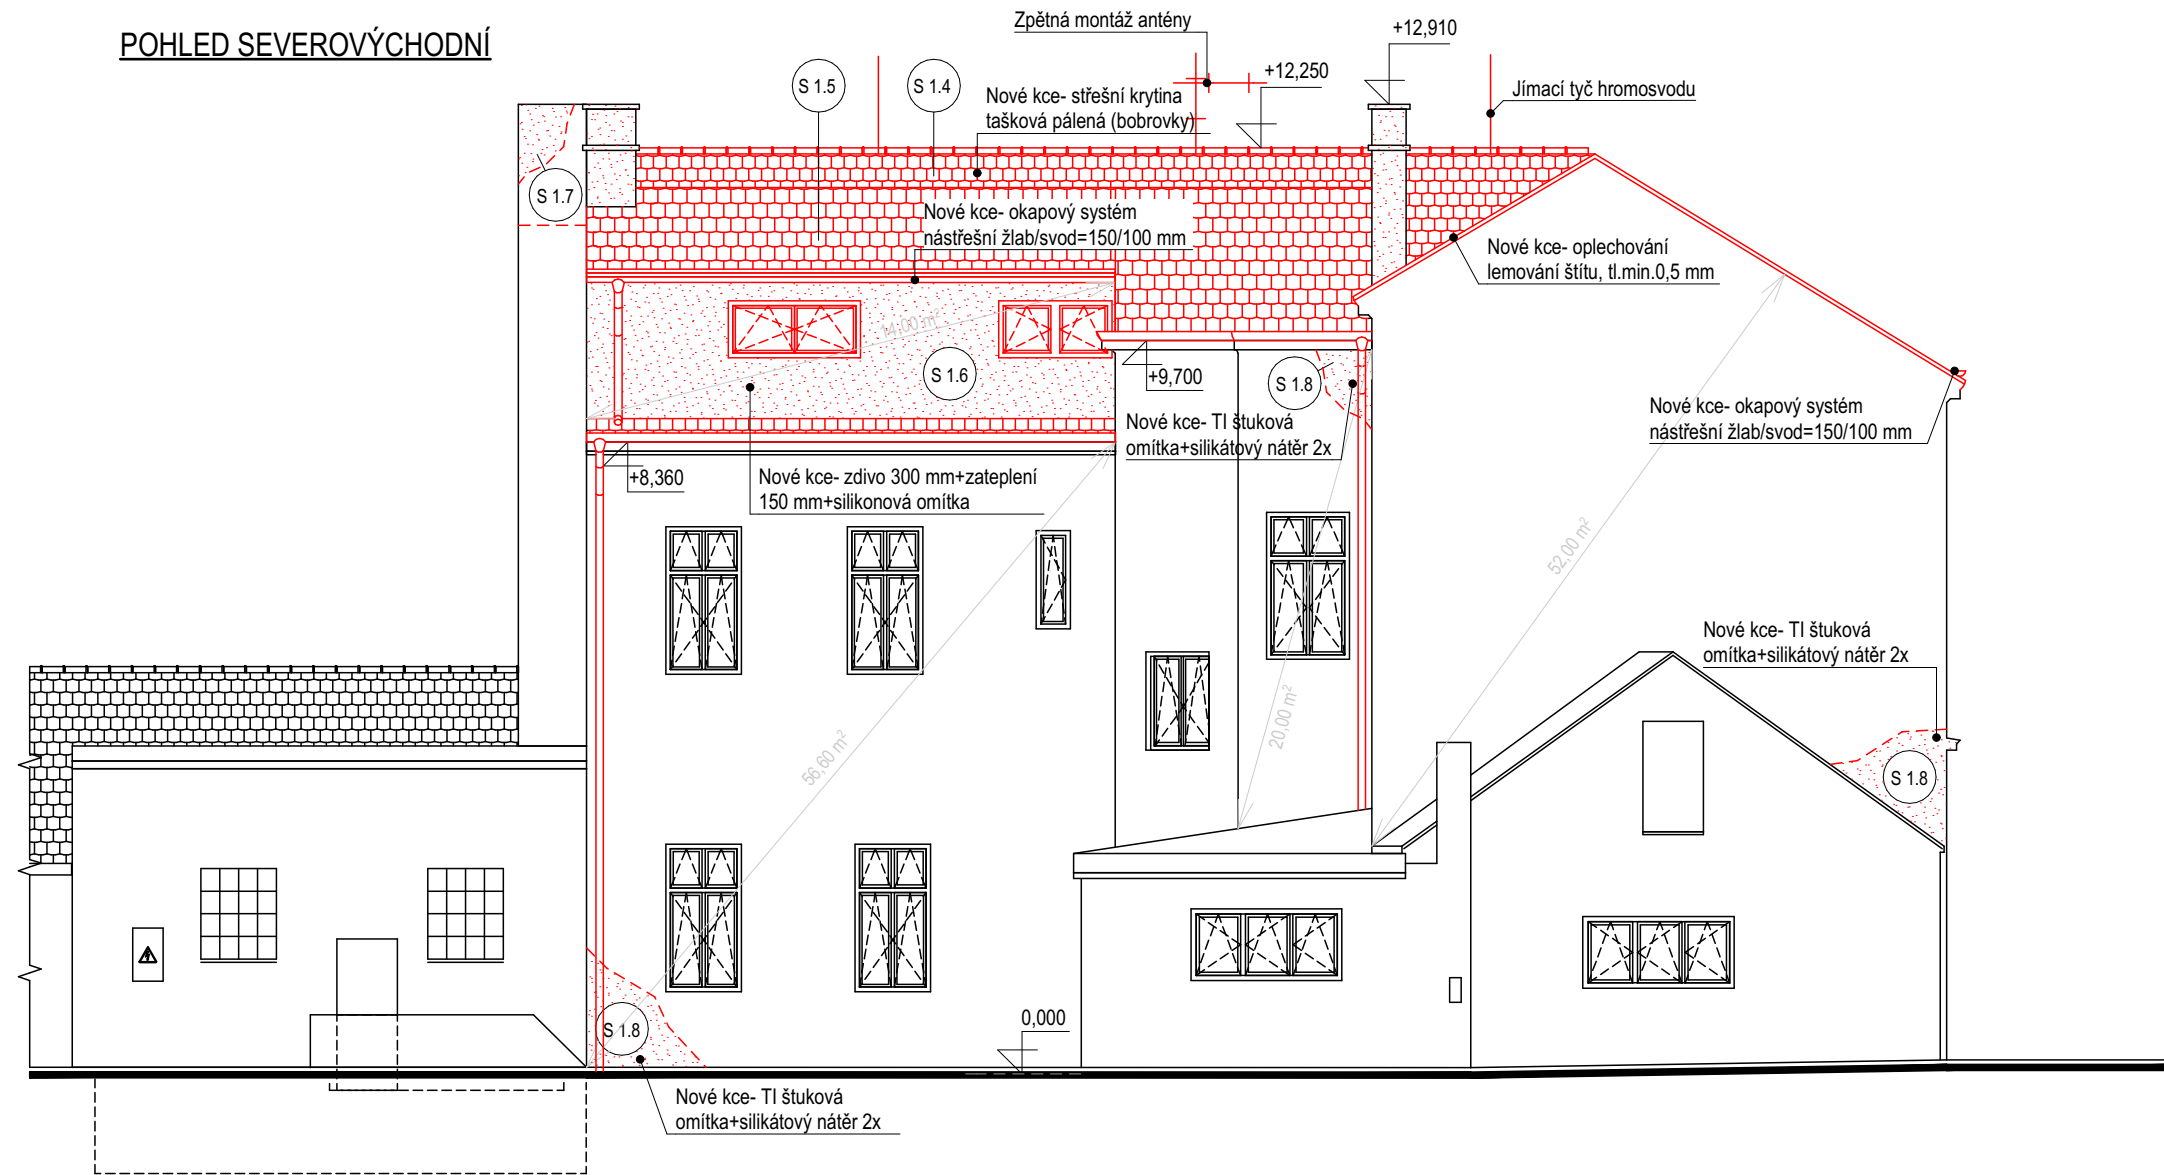
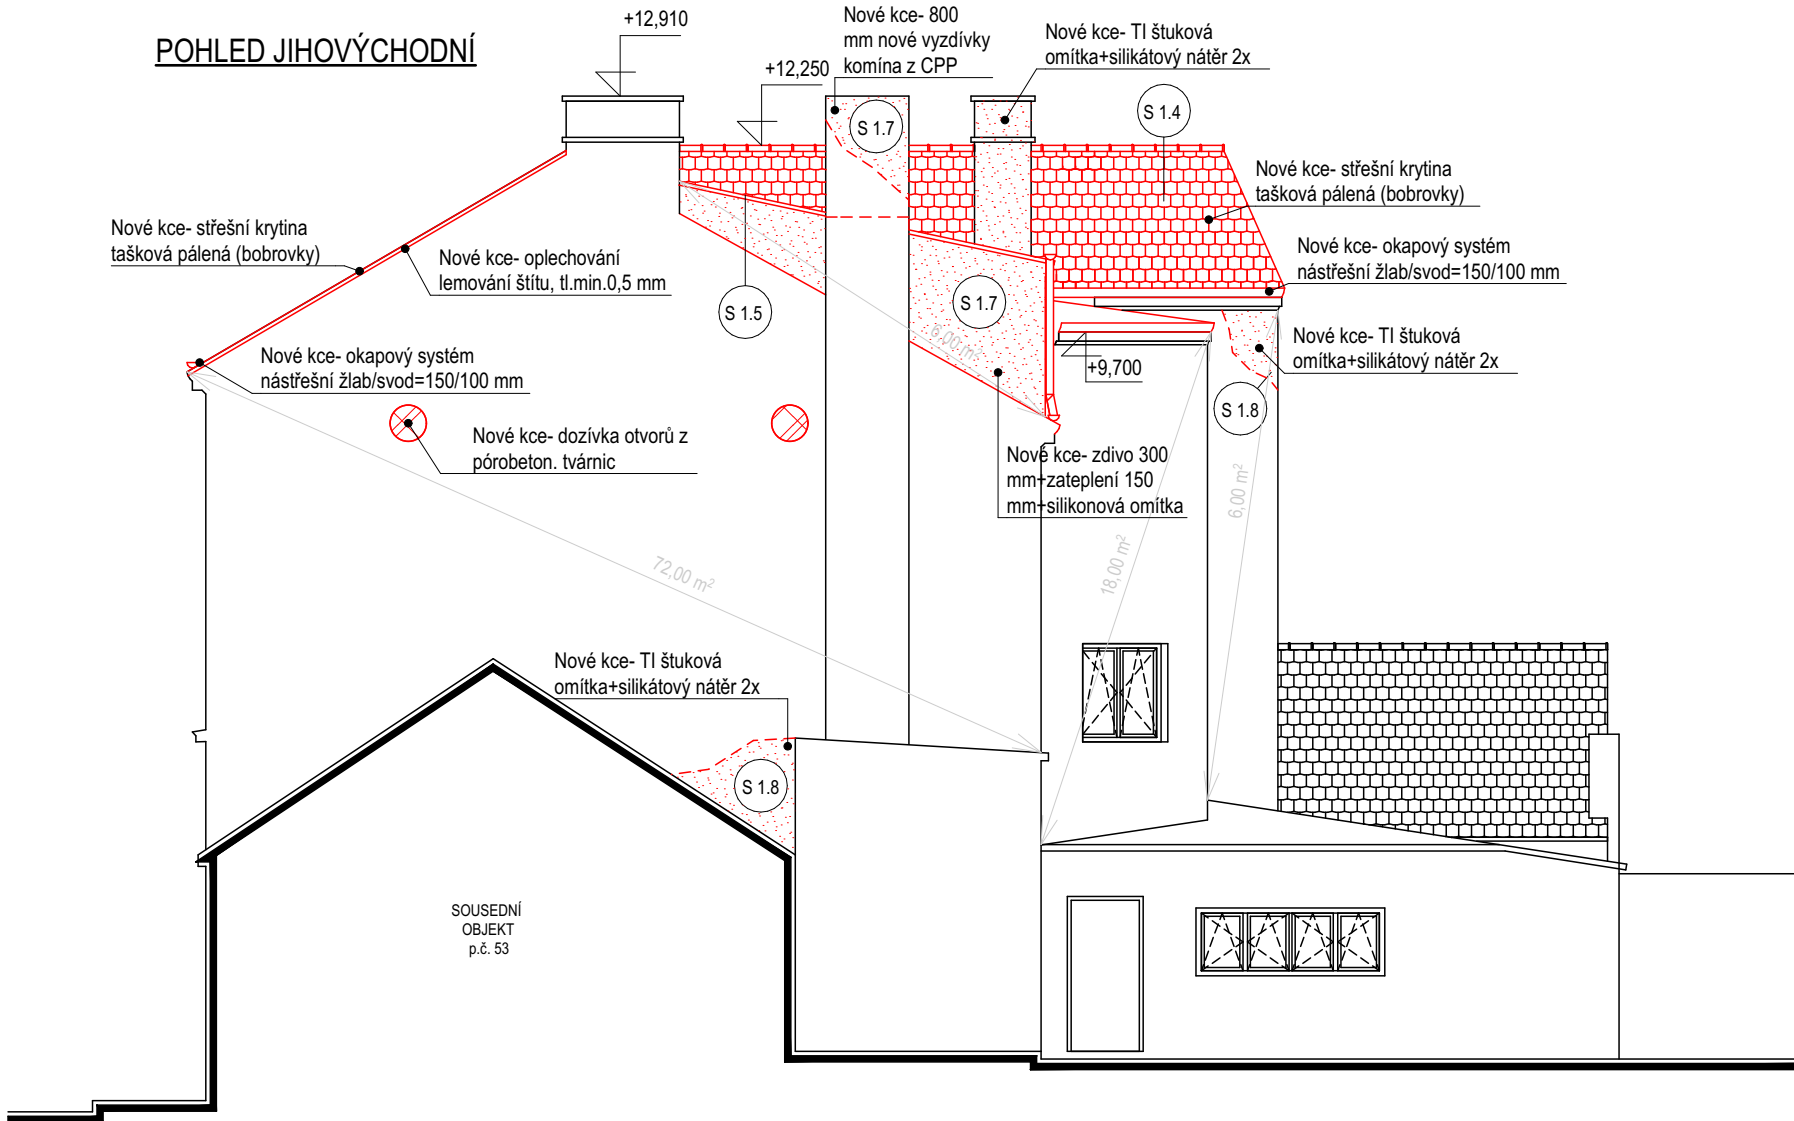


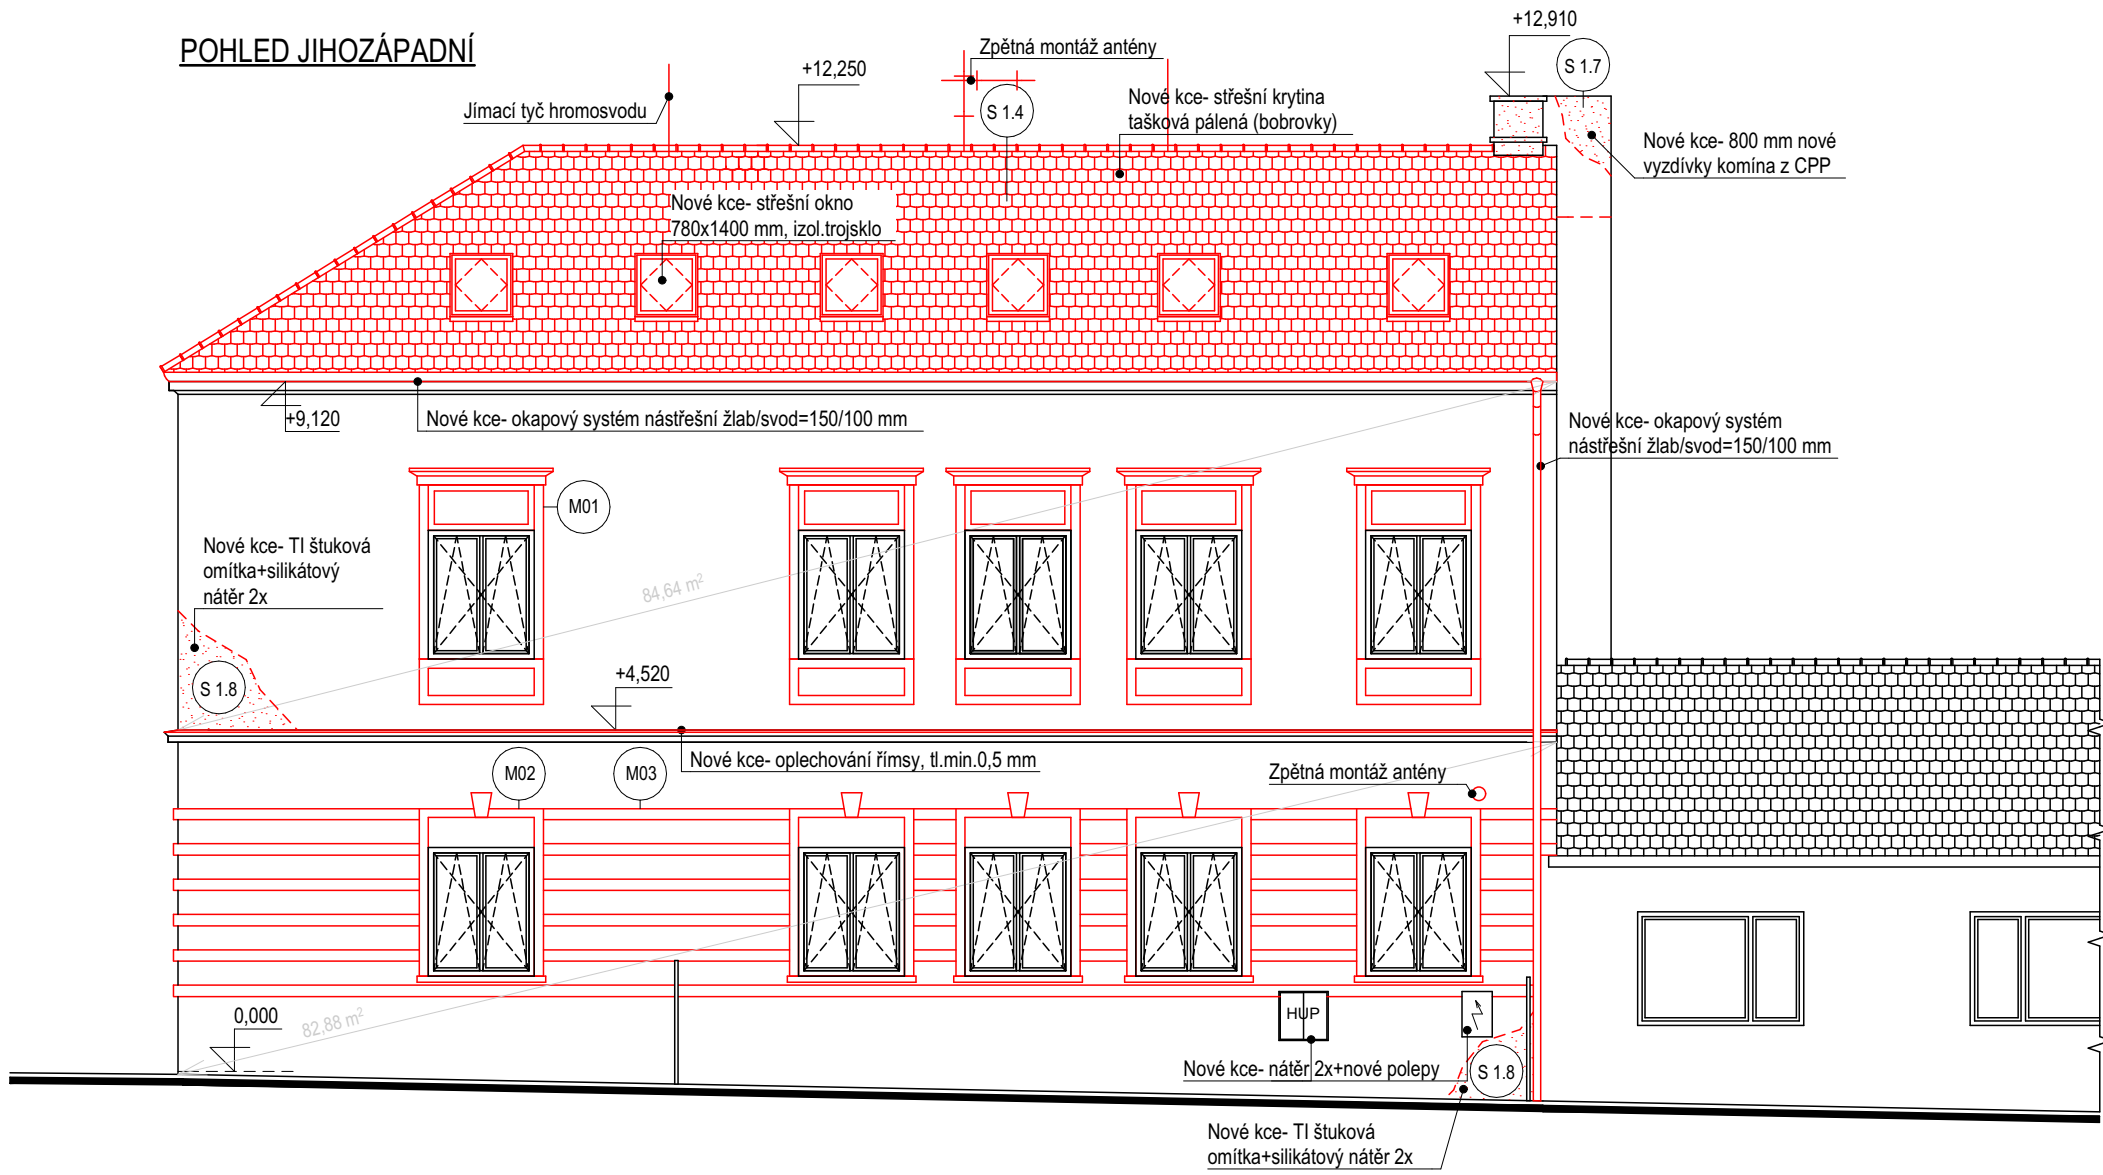

LEGENDA MATERIÁLŮ

	STÁVAJÍCÍ KONSTRUKCE
	NOVÉ KONSTRUKCE

LEGENDA SKLADBY

S 1.4

KONSTRUKCE STŘECHY

—	Pálená střešní krytina (bobrovka)	40 mm
—	Vodorovné latování 60/40mm	50 mm
—	Kontraláté 60/40mm	50 mm
—	Dílní fólie	1,5 mm
—	Nadkroevní tepelná izolace PIR	180 mm
—	Bednění	25 mm
—	Stávající kroev 120/140mm	140 mm
—	Nový SDK podhled	15 mm

S 1.5

1

2

S 1.6

NOVÉ ZDIVO VIKÝŘE

Vnitřní sádrová omítka+penetrace	20 mm
Zdivo z cihelných bloků AKU profil 30 330/250/249 mm, na tenkovrstvou maltu	300 mm
Lepicí a stěrková hmota, nanášení po obvodu a na terče ve středu izol.desek	
Tepelná izolace EPS, $\lambda_D=0,032$ W/mK	150 mm
Lepicí a stěrková hmota s vloženou výztužnou síťovinou (perlinkou)	3 mm
Štuková omítka z tepelné izolační omítky	3 mm

Fasádní silikátový nátěr dvojnásobný
(barevný nátěr dle původních/sousedních objektů)

S1.7	<u>POVRCHOVÁ ÚPRAVA ŠTÍTOVÉHO KOMINU/BOČNÍ VIKÝŘ</u>
—	Odbourání kominové desky + 800 mm horní části komínu
—	Nové zdivo z cihel PP do původní výšky + nová kominová deska (Boční stěna vikýře bude tvořena keram. tvarnicemi 30 AKU tl. 300 mm
—	Penetrace dvojnásobná
—	Jádrová vrstva z MVC 30 mm
—	Štuková omítka z tepelné izolační omítky 3 mm
—	Fasádní silikátový nátěr dvojnásobný (barevný nátěr dle původních/sousedních objektů)

S 1.8	<u>POVRCHOVÁ ÚPRAVA FASÁDY+KOMINŮ</u>	
—	Stávající omítka	
—	Očistění+penetrace dvojnásobná	
—	Tepelné izolační omítka s vloženou síťovinou (perlinkou)	20 mm
—	Štuková omítka z tepelné izolační omítky	3 mm
—	Fasádní silikátový nátěr dvojnásobný (barevný nátěr dle původních/sousedních objektů)	

*Pozn.: V místě soklové části, kde ve stávajícím stavu je odlišná struktura, bude nanášena štuková tepelné izolační omítka o tl.3 mm a následně proveden silikátový dvojnásobný nátěr v tožné barvě jako fasáda

POZNÁMKA
- PROJEKTOVÁ DOKUMENTACE DPS VYCHÁZÍ Z PŮVODNÍ DOKUMENTACE DSP. ZA PŮVODNÍ NÁVRH NEPŘEBÍRÁ PROJEKTANT ZODPOVĚDNOST
- V RAMCI STAVEBNÍCH ÚPRAV DOJDE K VÝMĚNĚ NOSNÝCH ČÁSTÍ KROVU NAPADENÝCH HNILOUBOU A DŘEVOKAZNÝMI ŠKŮDAMI, A TO DLE MYKOLOGICKÉHO POSUDKU
- NOVÝ HROMOSVOD BUDE NAPOJEN NA STÁVAJÍCÍ ÚZEMNĚNÍ

ZODP. PROJEKTANT	ING. BOHDAN MRÁZEK	VYPRACOVAL	ING.VENDULA KVAPILOVÁ
INVESTOR	Městys Šatov, 671 22 Šatov 124		
MÍSTO STAVBY	MŠ Šatov 46, 671 22 Šatov		
PARCELA Č.	52	K.Ú.	Šatov
AKCE:	MŠ ŠATOV č.p.46, STAVEBNÍ ÚPRAVY PODKROVÍ		
NS- POHLEDY			
STUPEŇ	DPS		
DATUM	08/2020		
FORMÁT	A2+		
MĚŘÍTKO	1:50	Č. VÝKRESU	D.1.1- 009