


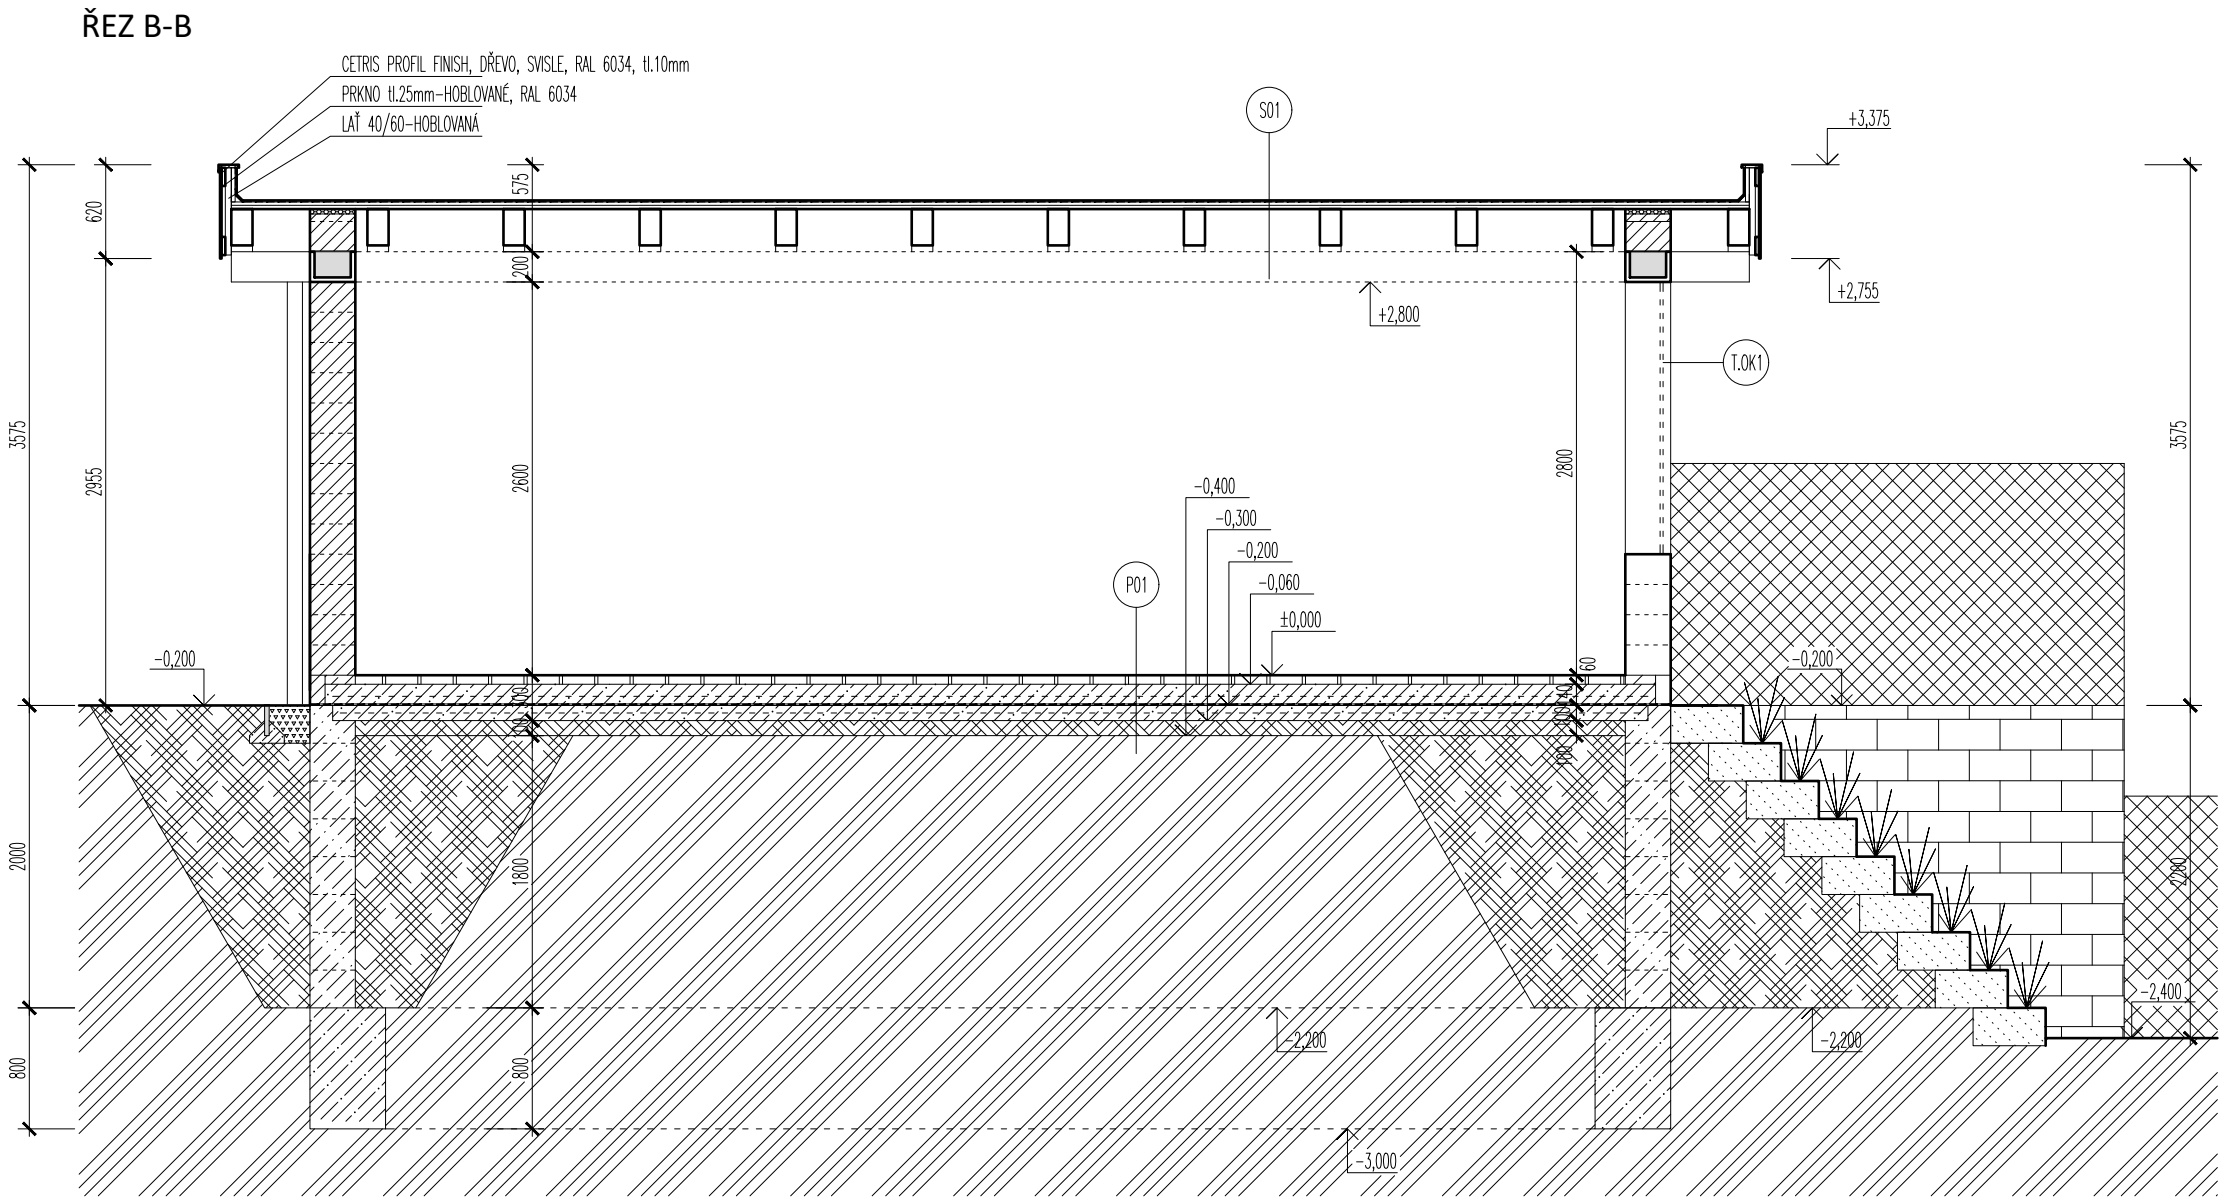

- S01 STŘECHA
- ELASTEK 40 SPECIAL DEKOR ŠEDÝ, tl.4mm
  - GLASTEK 30 STICKER ULTRA, tl.3mm
  - OSB 4 PD, tl.22mm
  - HERAKLITH AGRO AK 01, tl.25mm, ZKOS.HRANY, BILÁ
  - KVH HRANOLY V POHLEDU

- P01 PODLAHA
- BETONOVÁ DLAŽBA tl.50mm, 600/600mm
  - BEST TAMORO, TRYSKANÁ, LAKOVANÁ
  - LEPIDLO, tl.5-10mm
  - BETON C20/25, tl.140mm
  - + KARI 150/150/8
  - GLASTEK AL 40 MINERAL, tl.4mm
  - DEKGLASS C200 S40, tl.4mm
  - PENETRAALP
  - BETON C20/25, tl.100mm
  - SYPANÁ ZEMINA, tl.100mm
  - hutnit na 0,2MPa
  - ROSTLÝ TERÉN, hutnit na 0,2MPa

- LEGENDA MATERIÁLŮ
- LIVETHERM 30, TNB 300/Lep198-P6, POHLEDOVÉ S FAZETOU  
+IMPREGNACE: SIKAGARD 703W  
BETON C16/20 XC2
  - BETONOVÉ STĚNY - ZTRACENÉ BEDNĚNÍ, tl.300mm
  - SVAHOVÉ TVÁRNICE DITON DELTA VELKÁ, PŘÍRODNÍ
  - PU PĚNA
  - VYMÝVANÉ OBLÁZKY, fr.16-32mm
  - ROSTLÝ TERÉN
  - SYPANÁ ZEMINA, HUTNĚNO NA 0,2MPa
  - MONOLITICKÝ ŽB PŘEKLAD, C20/25 XC2  
VÝZTUŽ: 4xø12mm, TRÁMKY: ø8 á 250mm

±0,000 = místní = vztažný bod je +1,400 (schod vstupu do školy)

|                                     |                   |               |                                                          |                                      |               |             |
|-------------------------------------|-------------------|---------------|----------------------------------------------------------|--------------------------------------|---------------|-------------|
| Navrhl, vypracoval<br>Zdeněk Švanda | Investor          |               | Obec Hrubý Jeseník<br>Hrubý Jeseník 30, 289 32 Oskoříněk |                                      |               |             |
|                                     | Místo stavby      |               | Hrubý Jeseník                                            | OÚ                                   | Hrubý Jeseník | MÚ Nymburk  |
|                                     | Název a účel díla |               | Novostavba polytechnické učebny<br>parcela č. 135/4      |                                      |               |             |
|                                     | Název části díla  |               | DOKUMENTACE PRO STAVEBNÍ ŘÍZENÍ                          |                                      |               |             |
|                                     | podpis            |               |                                                          |                                      |               |             |
|                                     |                   | Počet formátů | A3                                                       | Název přílohy                        |               | Číslo příl. |
| Datum                               | 16.9.2020         | Měřítko       | 1:50                                                     | Identifikační číslo dokumentu        |               | 09          |
|                                     |                   |               |                                                          | Hrubý Jeseník_pol.tech.uc_200916.dwg |               |             |