


DETAIL M5–NOVÉ PROVEDENÍ

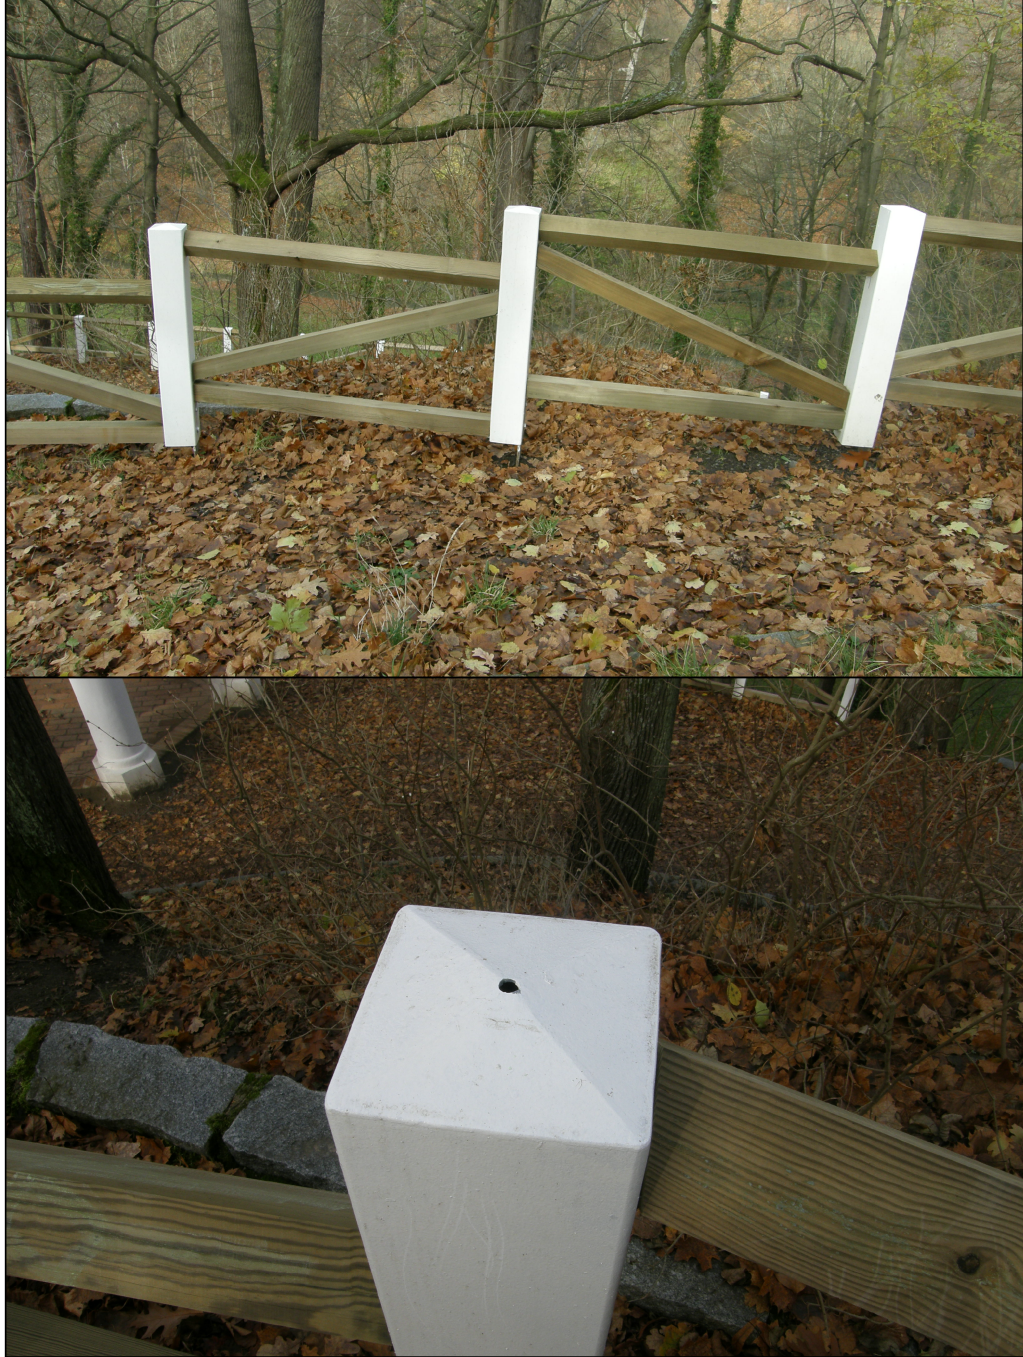






POPIS PROVEDENÍ:

SVISLÉ OCELOVÉ SLOUPKY VYROBIT Z JACKLU 140/140/4 MM DL. 0.96–1.1 M
OKONČENÍ SKLOUPKU PŘIVAŘENOU STANOVOU STŘÍŠKOU Z PLECHU 3 MM (VŠECHNY SVARY BUDOU PŘEBROUŠENÉ)
VE VRCHOLU SLOUPKU VYVRTAT OTVOR PR. 8–10 MM
SLOUPEK OPATŘIT NÁTĚREM VE SLOŽENÍ: ODMASTIT , OTRÝSKAT PÍSKEM A ZBAVIT RZI
ZÁKLADNÍ NÁTĚR : S 2000, BARVA BÍLÁ NEBO SVĚTLE ŠEDÁ
VRCHNÍ NÁTĚR : S 2014, BARVA ČERVENÁ (ODSŤÍN BUDE UPŘESNĚN NA STAVBĚ DLE VZORNÍKU RAL)

SLOUPEK BUDE UKOTVEN NA KOTEVNÍ BLOK ŠROUBOVÝM SPOJEM 2x M16 , KOTEVNÍ OCEL PLECH ROZMĚRŮ: PL10/120–DL.500 MM
VÝPLŇ PROVEDENA Z DŘEVĚNÝCH TRÁMKŮ 80/80–DL. HORNÍHO A DOLNÍHO 1400 MM
DL. ŠÍKMÉHO TRÁMKU 1750 MM (NA STAVBĚ UPRAVIT DLE SKUTEČNÝCH ROZMĚRŮ)

DŘEVĚNÁ VÝPLŇ BUDE HLOUBKOVĚ A TLAKOVĚ NAMOŘENA, VRCHNÍ NÁTĚR PROVEDEN LAZUROVACÍM LAKEM MIN.3x , BARVA MEDOVÁ AŽ OKROVÁ
PÁSOVÁ OCEL ZABETONOVANÁ DO ZÁKLADOVÉ PATKY VELKOSTI 0.4x0.4x0.55 M, BETON C30/37–XC4
VÝKOP PATEK UVAŽOVÁN V HORNINĚ T.T. 3–4
OBJEM VÝKOPU: 0.7x0.45x0.45x15= 2.13 M3
OBJEM PATEK : 1.90 M3 (BETON C30/37–XC4)
ZÁSYP KOLEM PATEK S ÚPRAVOU TERÉNU: 0.95 M3

NOVÉ ZÁBRADLÍ SE POSTAVÍ PŘED STÁVACJÍ OPĚRNOU STĚNU

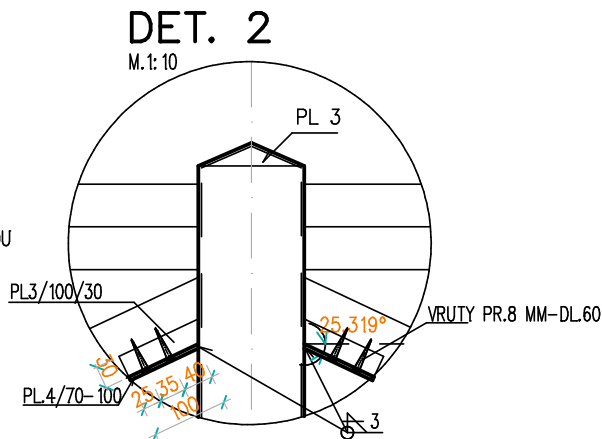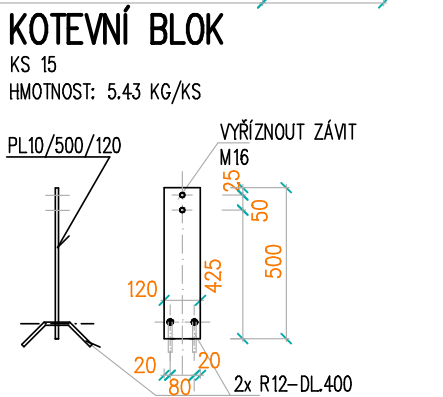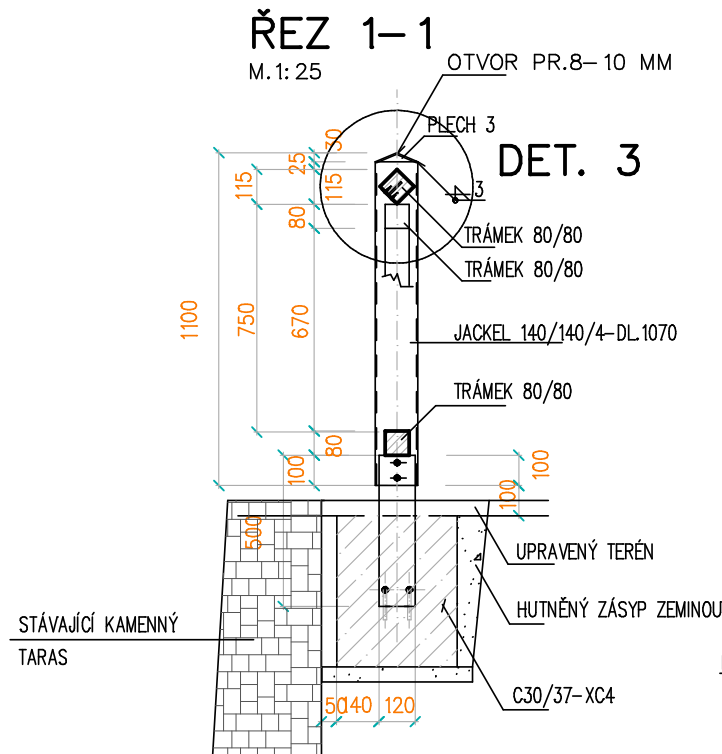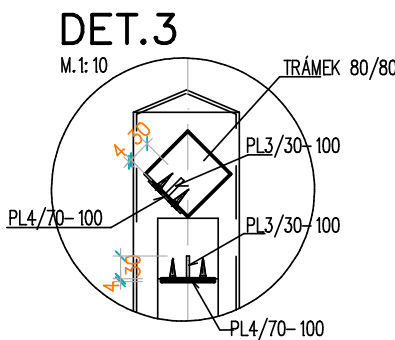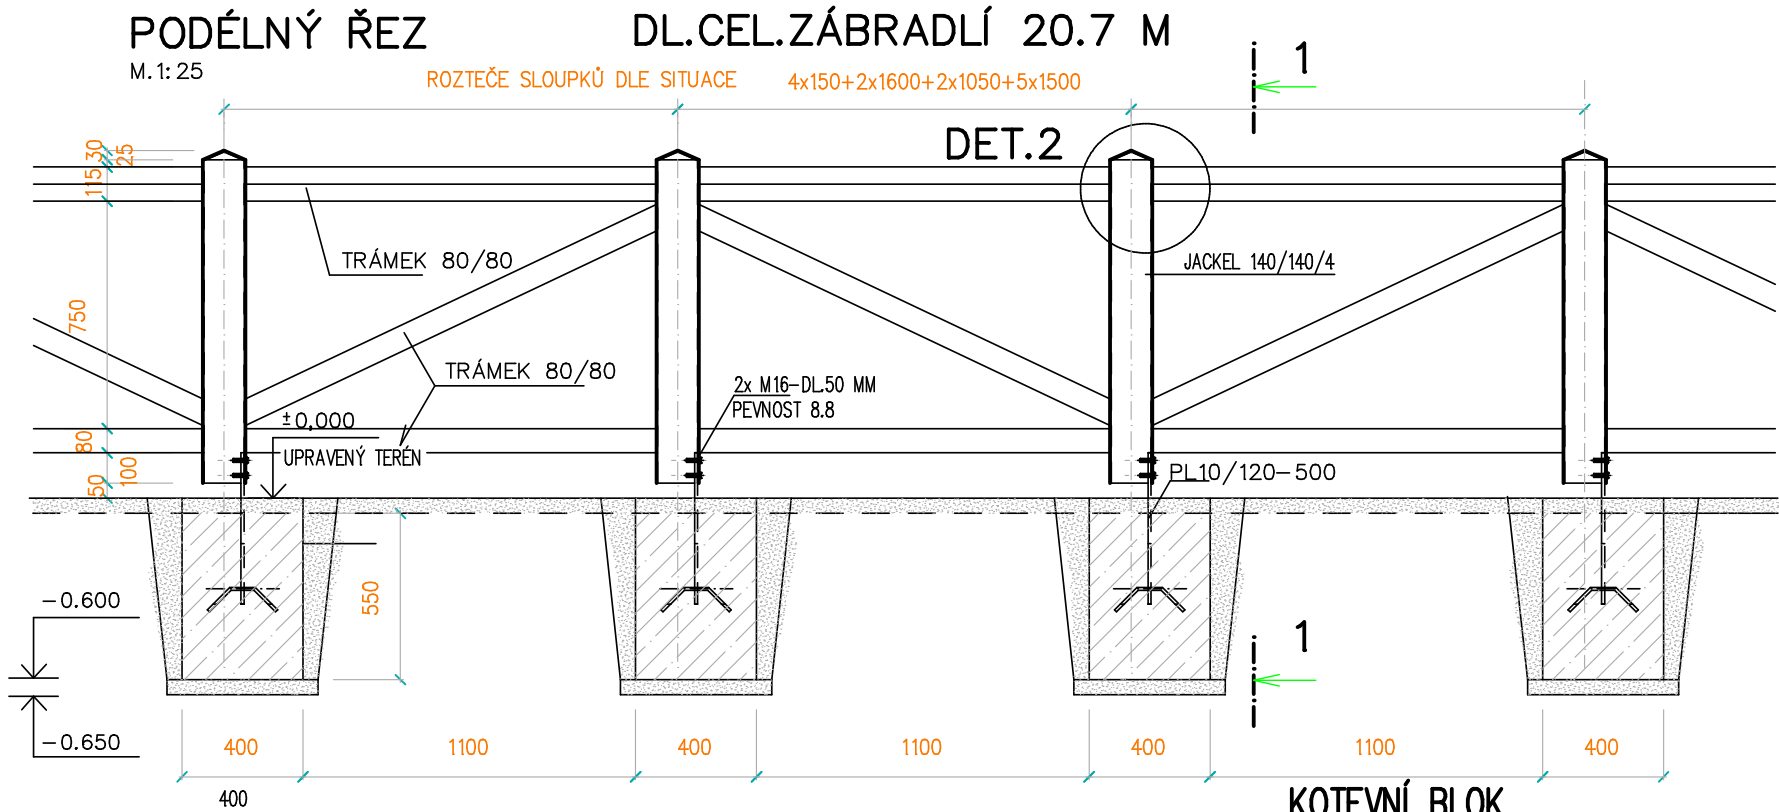

HMOTNOST JEDNOHO SLOUPU:

19.69 KG/KS, POČET KUSŮ: 15 , HMOTNOST VŠECH:296.00 KG
PLOCHA NÁTĚRU: 0.740 M2/KS, CELKEM: 11.10 M2
MATERIÁL PRO JEDEN SLOUPEK: JACKEL 140/140/4–1.1 M
PÁSOVINA: PL4/70–100 KS 6
PÁSOVINA: PL3/30–100 KS 6
ŠPIČKA SLOUPKU PL.3–PLOCHA 0.035 M2
MNOŽSTVÍ HRANĚNÉHO ŘEZIVA PRO VÝPLŇ: 0.590 M3 (VČETNĚ PROŘEZU)

AKCE : HOLEČKOVY SADY V TÁBOŘE, REKONSTRUKCE		DATUM : 11/2012	VÝKR.Č.: 05
VÝKRES : DETAIL VÝSTAVBY M5	MĚŘÍTKO: 1:25	VYPRACOVAL : ING. MIZERA	