


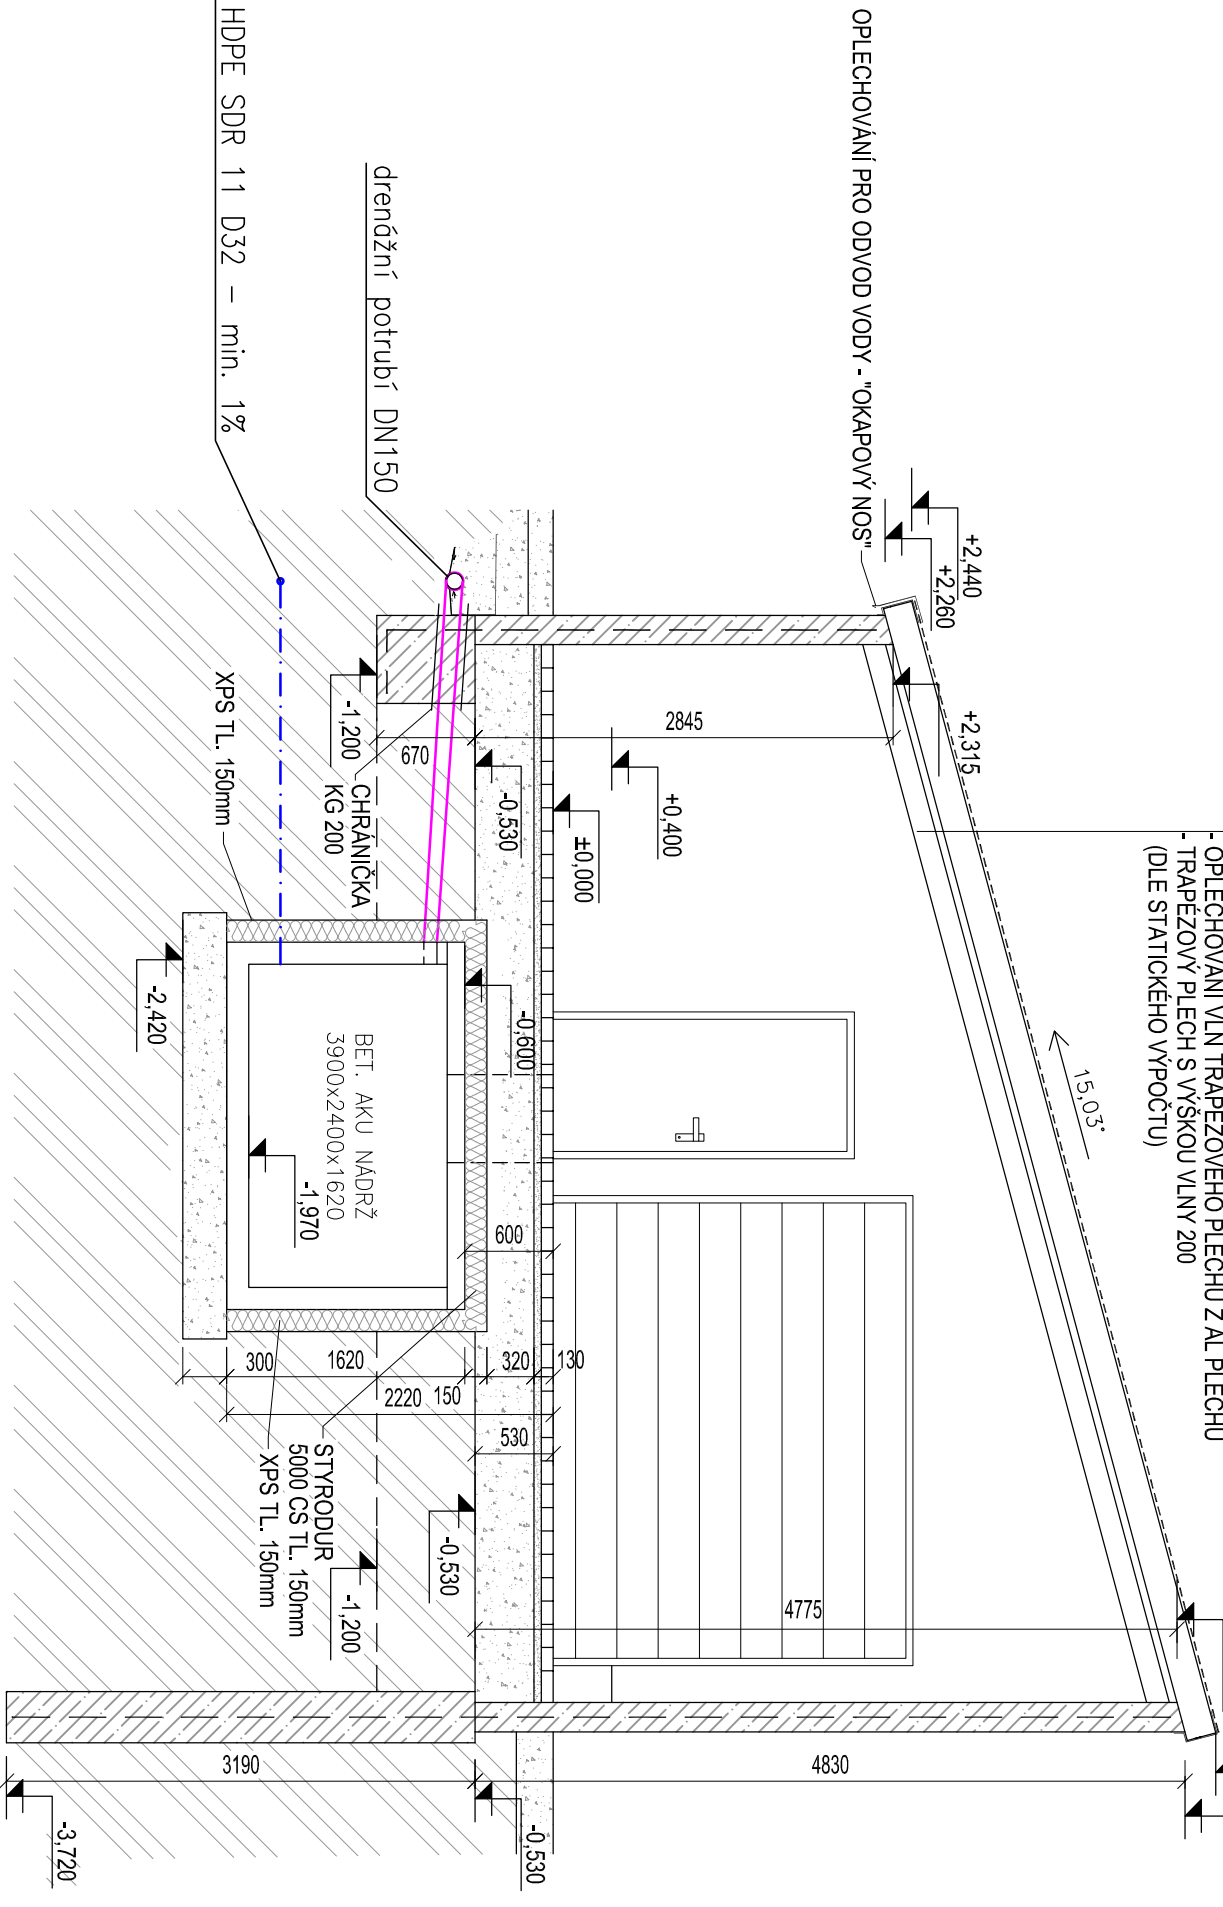

- FV PANEL
- FOTOVOLTAICKÝ AL MONTÁŽNÍ SYSTÉM
- DRŽÁK FV PANELU + HLINÍKOVÝ PROFIL
- EPDM HI FÓLIE S VÝZTUŽÍ ZE SKLENĚNÝCH VLÁKEN
- A SPODNÍ POLYMERBITUMENOVOU VRSTVOU
- OPLECHOVÁNÍ VLN TRAPEZOVÉHO PLECHU Z AL PLECHU
- TRAPÉZOVÝ PLECH S VÝŠKOU VLN 200
- (DLE STATICKÉHO VÝPOČTU)



ZODP. PROJEKTANT		VYPRACOVAL		KONTROLOVAL	
Ing. Iva Polachová		Ing. Petra Šiborová		Jan Kania	
					
KATASTRÁLNÍ ÚZEMÍ, PARC.Č. : Pudlov (736/16)					
MÍSTO STAVBY :		parcela č. 423/13, 423/5, 381/2			
STAVEBNÍK / OBJEDNATEL :		Ing. Vladimír Čigánek, Růžnické 180, 735 51 Bohumín Pudlov			
NÁZEV AKCE : Konverze Vodárenské věže - výstavba větrné elektrárny Bohumín - Pudlov, parc. č. 423/13, 423/5, 381/2. k.ú. Pudlov					
OBJEKT :		IO 02 - AREÁLOVÁ KANALIZACE DEŠŤOVÁ A RETENCE			
ČÁST :		D.2.5 - IO 02 - AREÁLOVÁ KANALIZACE A RETENCE			
OBSAH :		Řez A-A přístřešku - dešťová kanalizace			
ARCHIVNÍ ČÍSLO :		PPS- 01/24-D.2.5.b			
Č. V.		03			