


PŮDORYS 11.NP - bourání  
M 1:50  
úroveň: +30,000

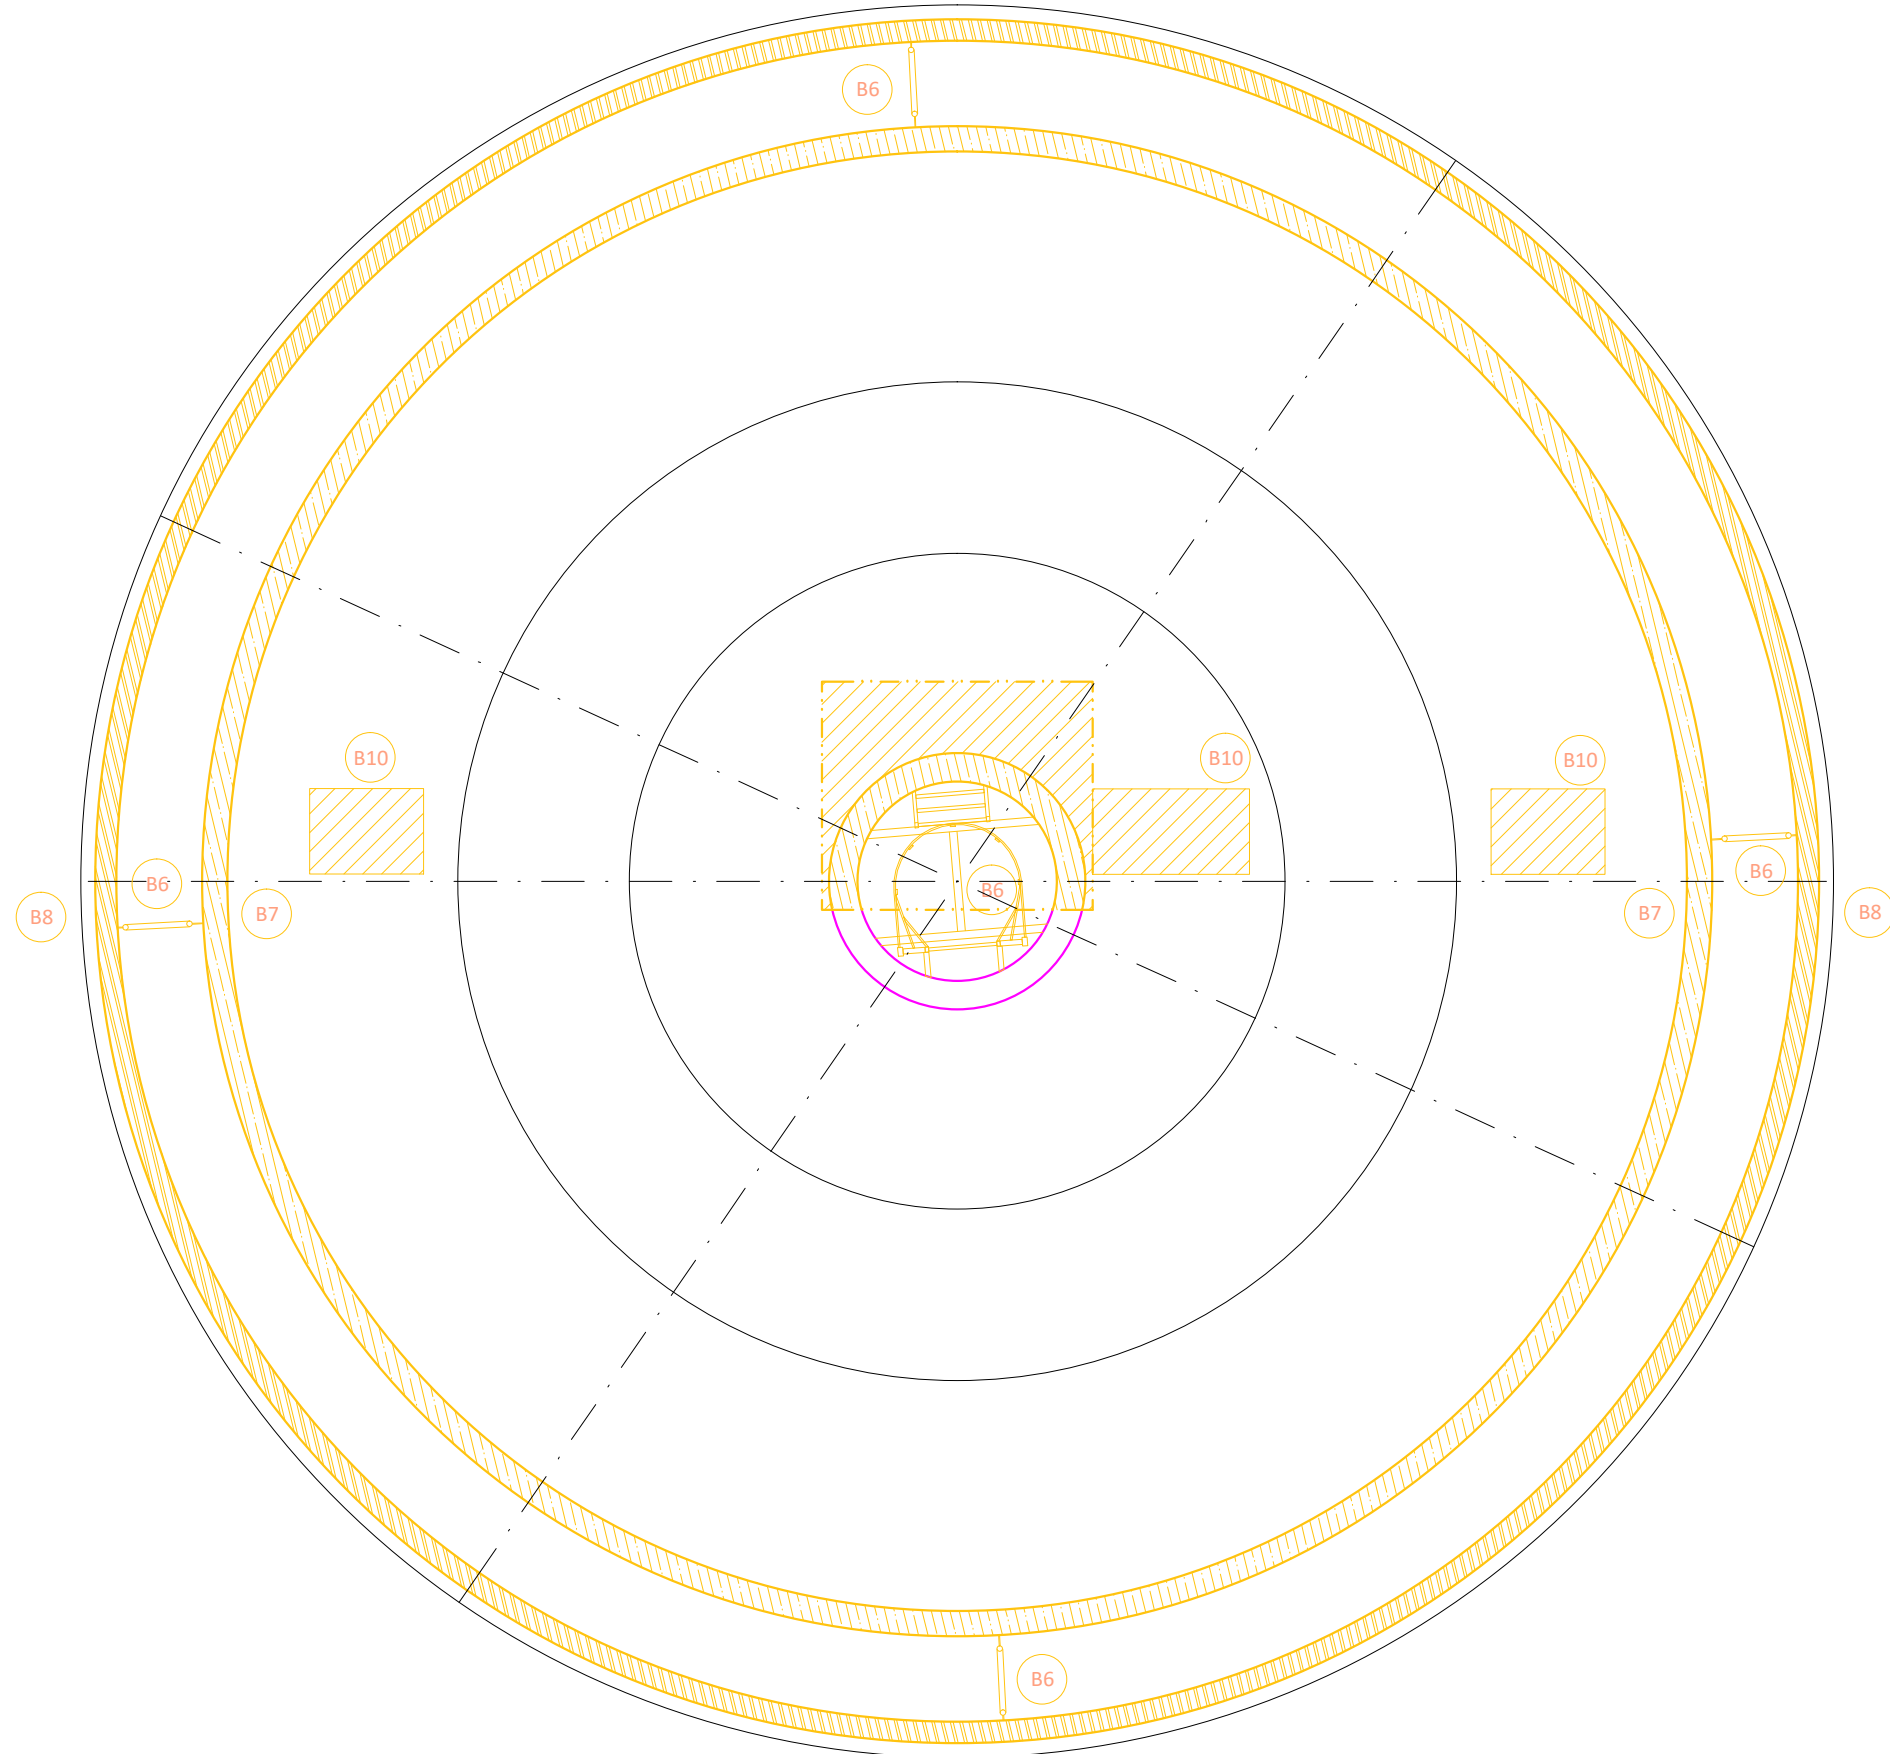

LEGENDA MÍSTNOSTÍ 11.NP:

čís	MÍSTNOST	SKLADBA	PODLAHA	STROP	STĚNY	PLOCHA m2
1101	WELLNESS, SCHODIŠTĚ	S-9	Dlažba	Beton pohledový+SDK kufr	Omítka	53.34
1102	WC			SDK podhled	Obklad	1.78
1103	TERASA	S-10	Dlažba	Omítka		94.24
pozn.: Do wellnessu není započítán bazén, jehož plocha činí 32,63m2						

LEGENDA HMOT:

- STÁVAJÍCÍ NOSNÁ KONSTRUKCE
- NOVÉ KONSTRUKCE ŽELEZOBETON C 25/30
- NOVÉ KONSTRUKCE ZDIVO POROBETONOVÉ P2-500 tl. 100-200 mm
- NOVÉ KONSTRUKCE TEPELNÁ IZOLACE MIN. VLNA TL. 200 mm


LEGENDA HMOT:

- STÁVAJÍCÍ NOSNÁ KONSTRUKCE
- BOURACÍ PRÁCE (1.fáze)

VÝPIS BOURACÍCH PRACÍ:

OZN.		MNOŽSTVÍ
B6	odstranění stávajících ocelových schodišť a žebříků	
B7	odstranění stropu a stěn železobetonové nádrže vodojemu	
B8	odstranění stávající vertikální zděné konstrukce, vně nádrže	
B10	odstranění stávající železobetonové konstrukce v šikmém dně nádrže vodojemu	

PŮDORYS 11.NP - nový stav  
M 1:50

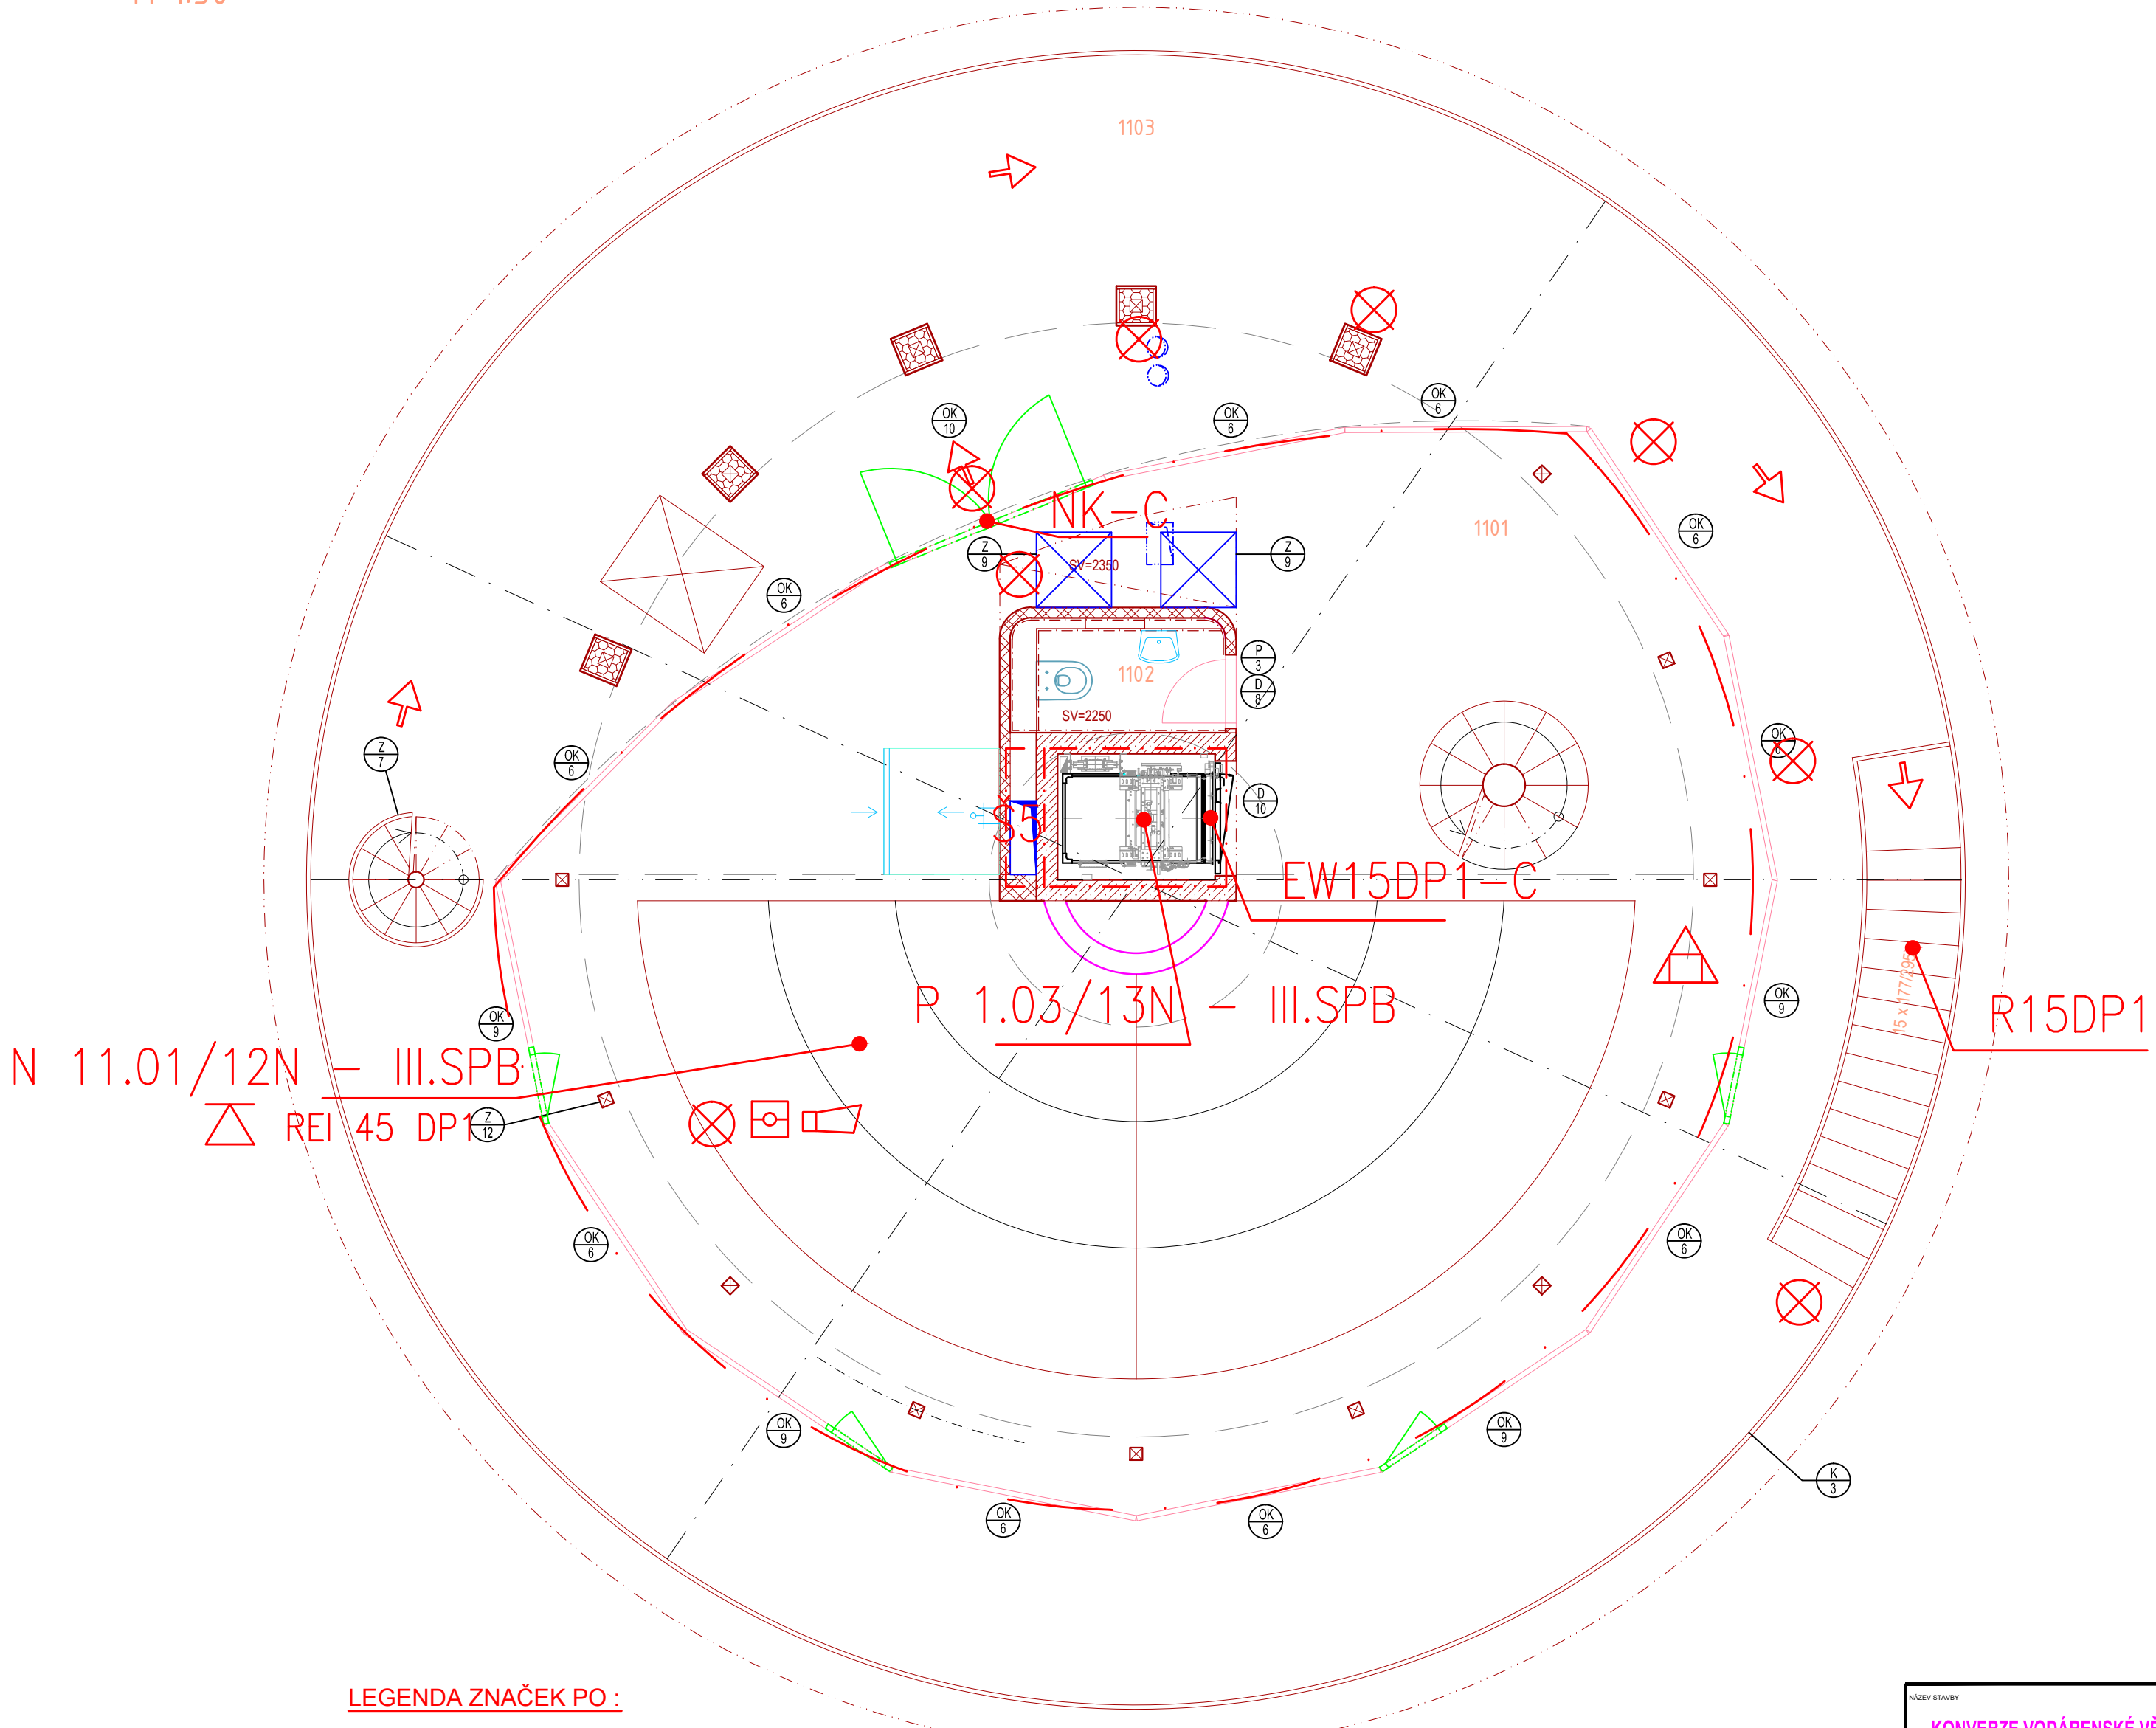

LEGENDA ZNAČEK PO :

- Hranice požárního úseku
- Nouzové osvětlení
- Přenosný hasicí přístroj práškový (6 kg)
- Přenosný hasicí přístroj sněhový (5-6 kg)
- Směr úniku
- Akustické signalizační zařízení
- Požární úsek střežený EŽS včetně detekce požaru
- CENTRAL STOP
- TOTAL STOP
- TOTAL STOP FVE

KONVERZE VODÁRENSKÉ VĚŽE - VÝSTAVBA VĚTRNÉ ELEKTRÁRNY BOHUMÍN - PUDLOV , P.Č. 423/13, 423/5,381/2, K.Ú. PUDLOV		Stavební a rozvojová s.r.o. Na Kozlově 1018/1, Česká Lípa, 478 01 IČ: 253 241 172 Město: 478 01 e-mail: rozvoj@stava.cz	
PROJEKTANT Ing. CIGÁNEK Vladimír	SPRÁVCE PROJEKTU Ing. ZUZANA HEINZOVA	VYKONATEL Ing. arch. Pinkas Radek	
STAVBA OBJEKTU SO 02- Vodojem		STAVBA UR+SP	DATA 19.9.2022
Díl. 1.3. POŽÁRNĚ BEZPEČNOSTNÍ ŘEŠENÍ		12	1:50
PŮDORYS 11.NP - STÁVAJÍCÍ STAV, BOURACÍ PRÁCE, NOVÝ STAV		22-006-22	00