
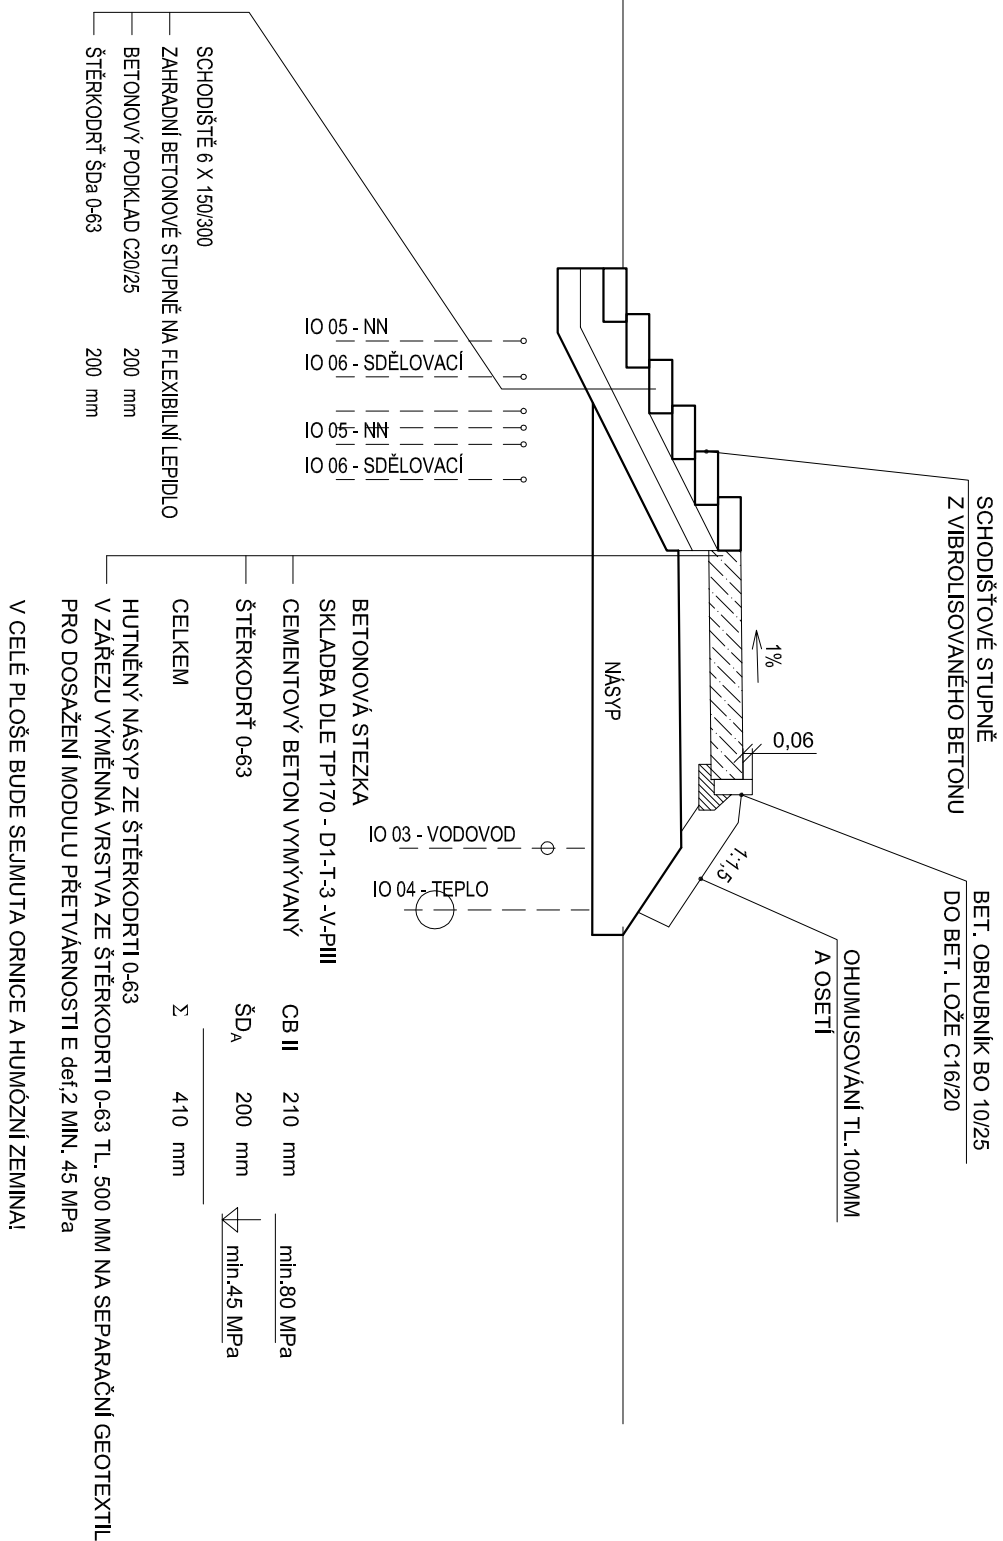



VZOROVÝ ŘEZ II

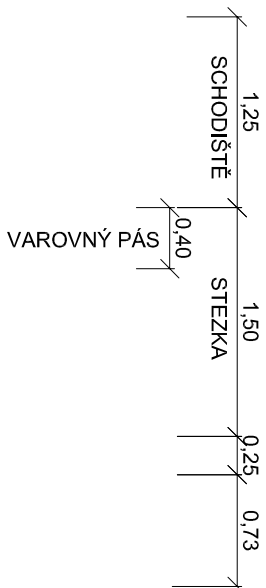

205,00

NÁZEV AKCE : Konverze Vodárenské věže - výstavba větrné elektrárny Bohumín - Pudlov, parc. č. 423/13, 423/5, 381/2. k.ú. Pudlov		ZODP. PROJEKTANT		VYPRACOVAL		KONTROLOVAL	
		Petr Kohout		Petr Kohout		Jan Kania	
							
		KATASTRÁLNÍ ÚZEMÍ, PARC. Č. : Pudlov (736716)					
		MÍSTO STAVBY : parcela č. 423/13, 423/5, 381/2					
STAVEBNÍK / OBJEDNATEL :		Ing. Vladimír Čižmár, Rohácká 180, 735 51 Bohumín Pudlov					
OBJEKT :		SO 04 - AREÁLOVÉ KOMUNIKACE A ZPEVNĚNÉ PLOCHY					
ČÁST :		D.1.4 - ARCHITEKTONICKO-STAVEBNÍ ŘEŠENÍ					
OBSAH :		VZOROVÝ ŘEZ II					
ARCHIVNÍ ČÍSLO :		PPS-01/24-D.1.4.b					
Č.V.		03					