



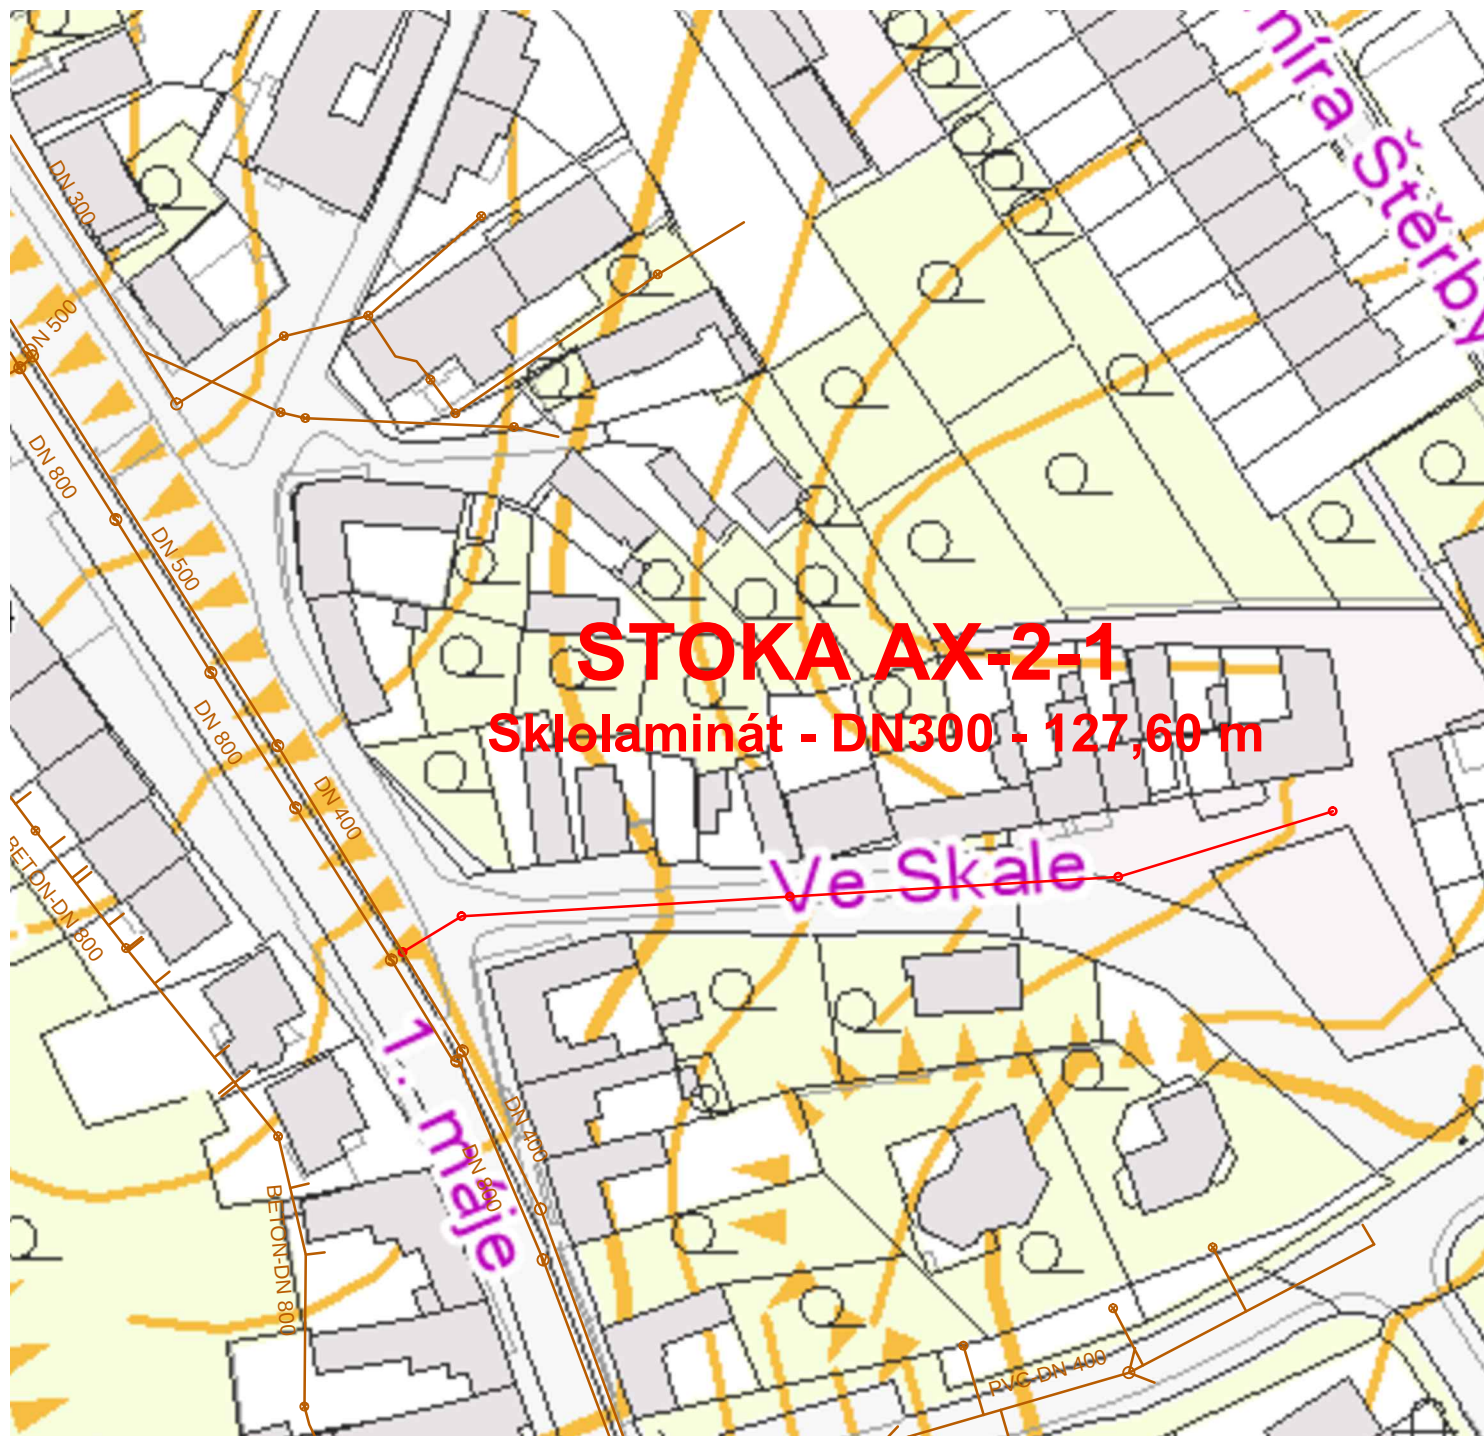

LEGENDA

- OPRAVOVANÝ KANALIZAČNÍ ŘAD
— KANALIZAČNÍ ŘADY

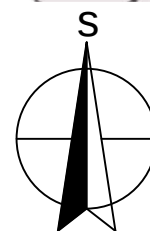

VYPRACOVAL:	ODP. PROJEKTANT:	HIP:	SOUBOR:	ZAKÁZKOVÉ ČÍSLO:	
JAN BLUMA	ING. BOUCHAL		C_1_PrehSit.dwg	2012051	
INVESTOR:	SLOVÁCKÉ VODÁRNY A KANALIZACE, a.s. ZA OLŠÁVKOU 290, 686 36 UHERSKÉ HRADIŠTĚ			DATUM: 10 / 2012	
ZAKÁZKA :	UH - Mařatice, ul. Ve Skale, Oprava kanalizace, Stoka AX-2-1, Š1241-Š1243			FORMÁT: A4	
PŘEHLEDNÁ SITUACE				STUPEŇ:	MĚŘÍTKO:
				DPS	1 : 1000
				Č.PŘÍLOHY:	Č.KOPIE:
				C.1	