


(POHLED SMĚREM KE KONCI ULICE)

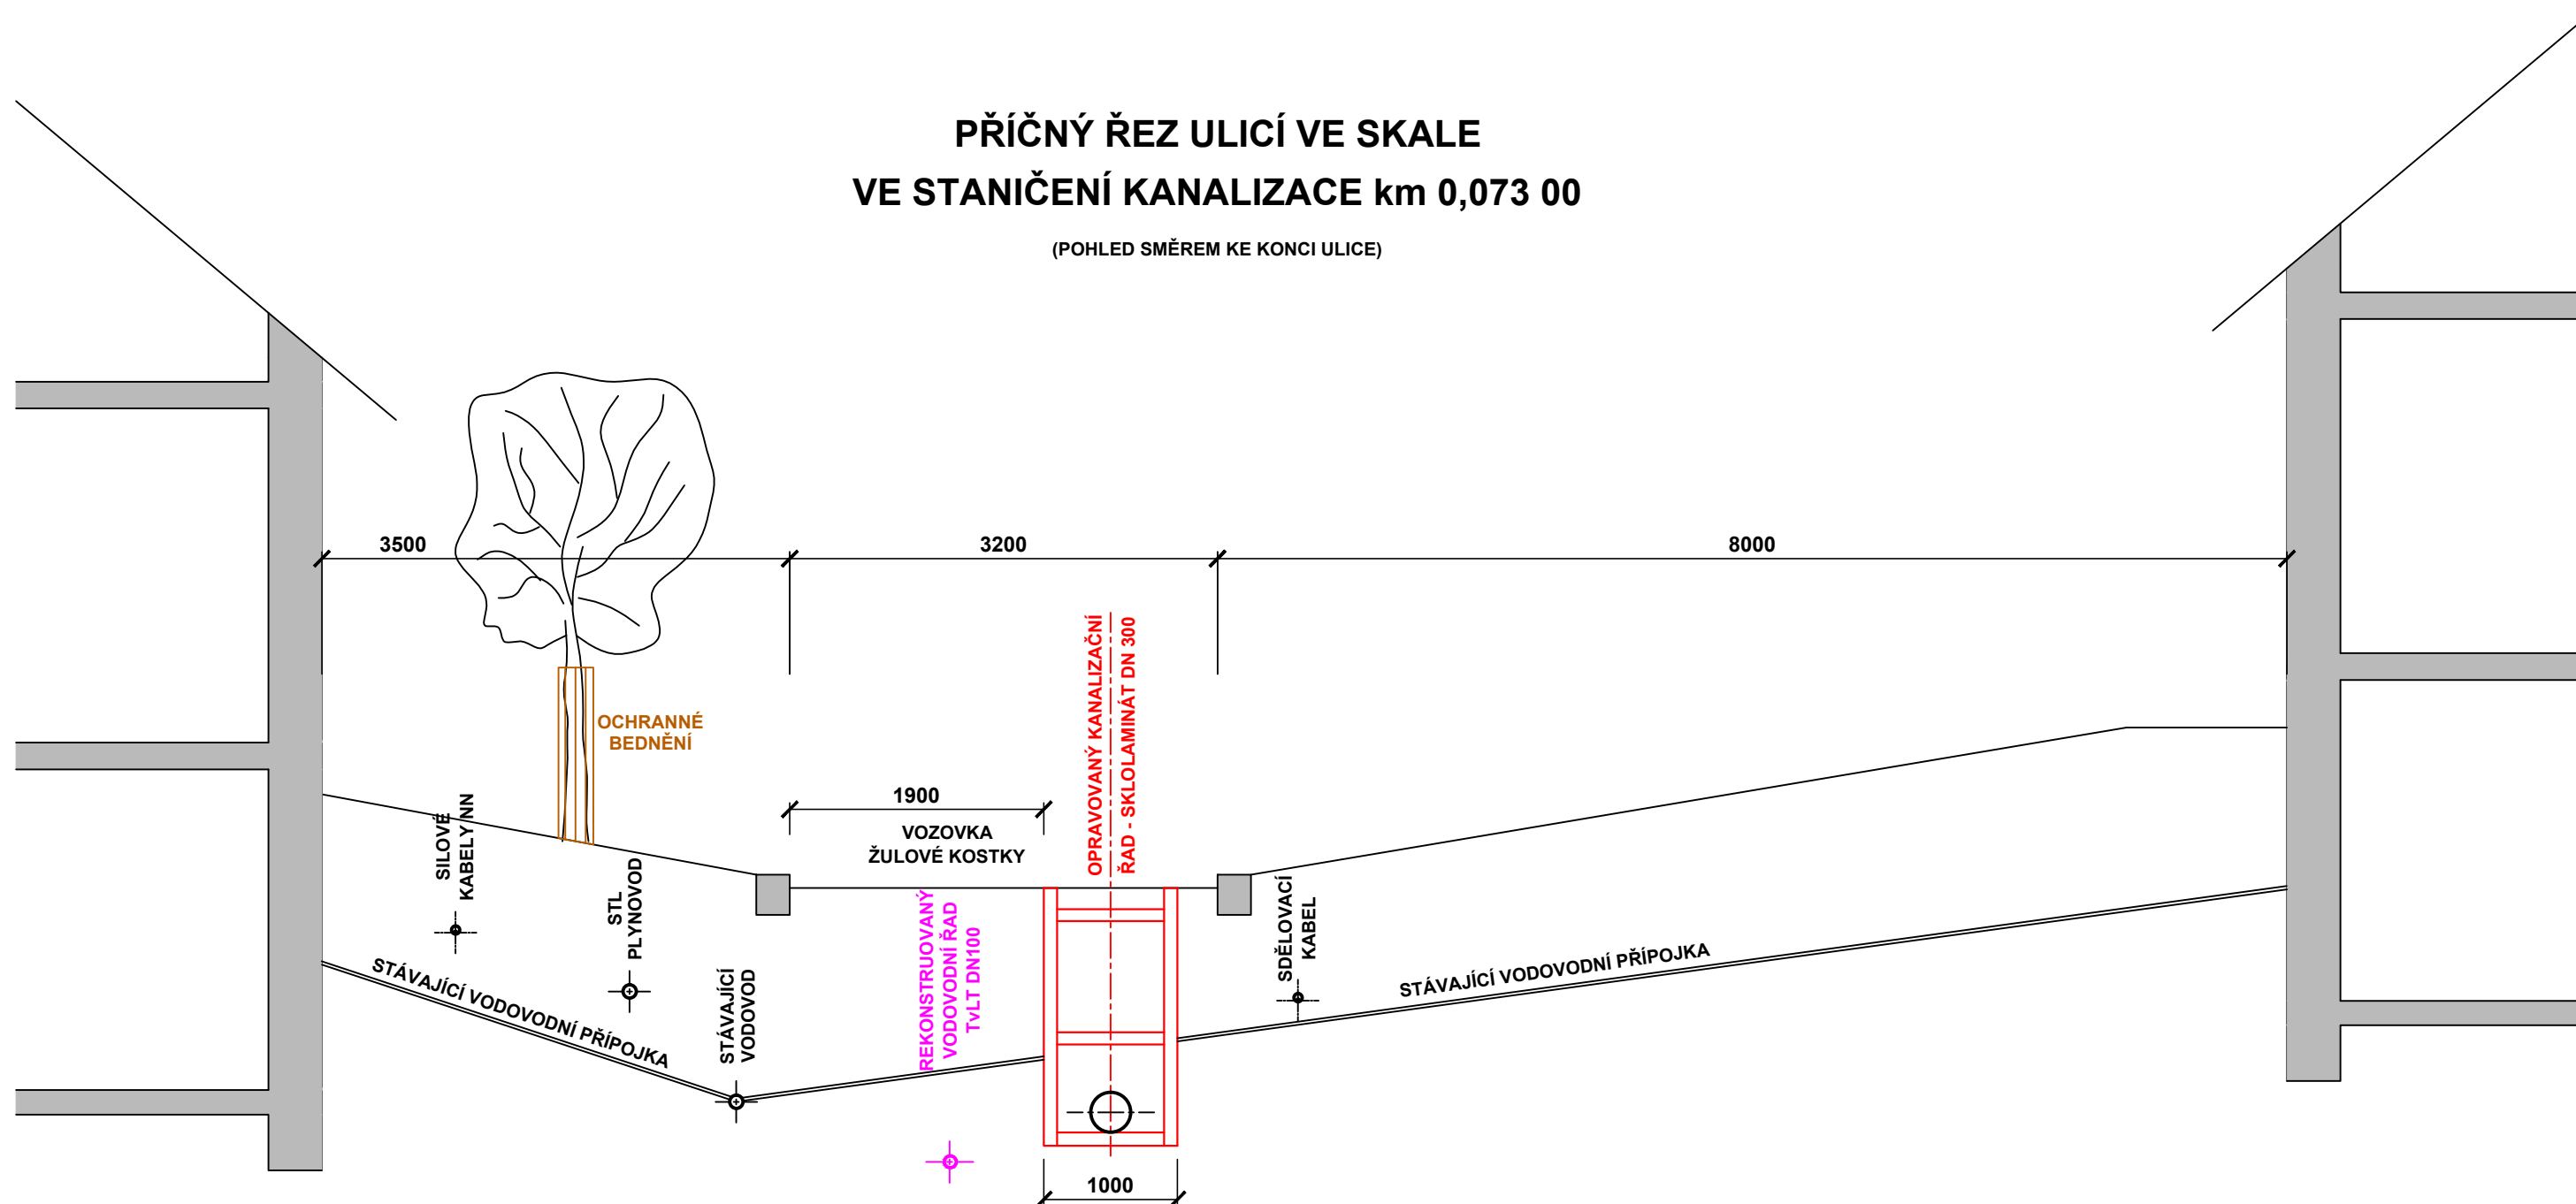

VYPRACOVAL:	ODP. PROJEKTANT:	HIP:	SOUBOR:	ZAKÁZKOVÉ ČÍSLO:	
JAN BLUMA	ING. BOUCHAL		E_3_manipulacni_pruh.dwg	2012051	
INVESTOR: SLOVÁCKÉ VODÁRNY A KANALIZACE, a.s. ZA OLŠÁVKOU 290, 686 36 UHERSKÉ HRADIŠTĚ				DATUM: 10 / 2012	
ZAKÁZKA : UH - Mařatice, ul. Ve Skale, Oprava kanalizace, Stoka AX-2-1, Š1241-Š1243				FORMÁT: 2 A4	
E - ZÁSADY ORGANIZACE VÝSTAVBY MANIPULAČNÍ PRUH STAVBY				STUPEŇ: DPS	MĚŘÍTKO:
				Č.PŘÍLOHY: E.3	Č.KOPIE: