


ÚZEMÍ
POVRCH ÚZEMÍ
PARCELY
VZDÁLENOST ŠACHET
NÁZVY ŠACHET

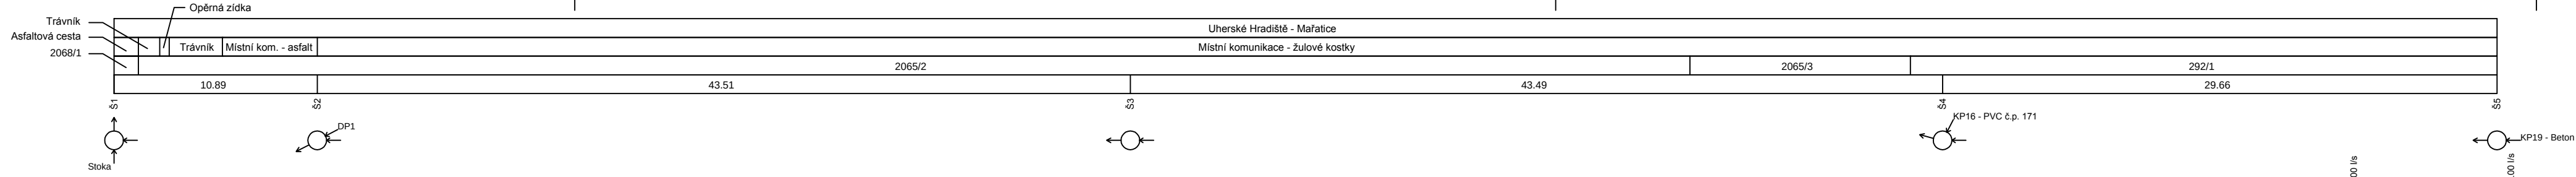

PODÉLNÝ PROFIL STOKY AX-2a-1

MĚŘITKO 1:250 / 1:100

KÓTA TERÉNU


HLOUBKA VÝKOPU

KÓTA DNA POTRUBÍ

KÓTA TERÉNU

STANIČENÍ [Km],[m]

SKLON [promile] - DÉLKA [m]
DN [mm] - MATERIÁL - DÉLKA [m]
KAPACITA [l/s] - RYCHLOST [m/s] (dle: Colebrook)
NAVR.PRUTOK [l/s] - RYCHLOST [m/s]

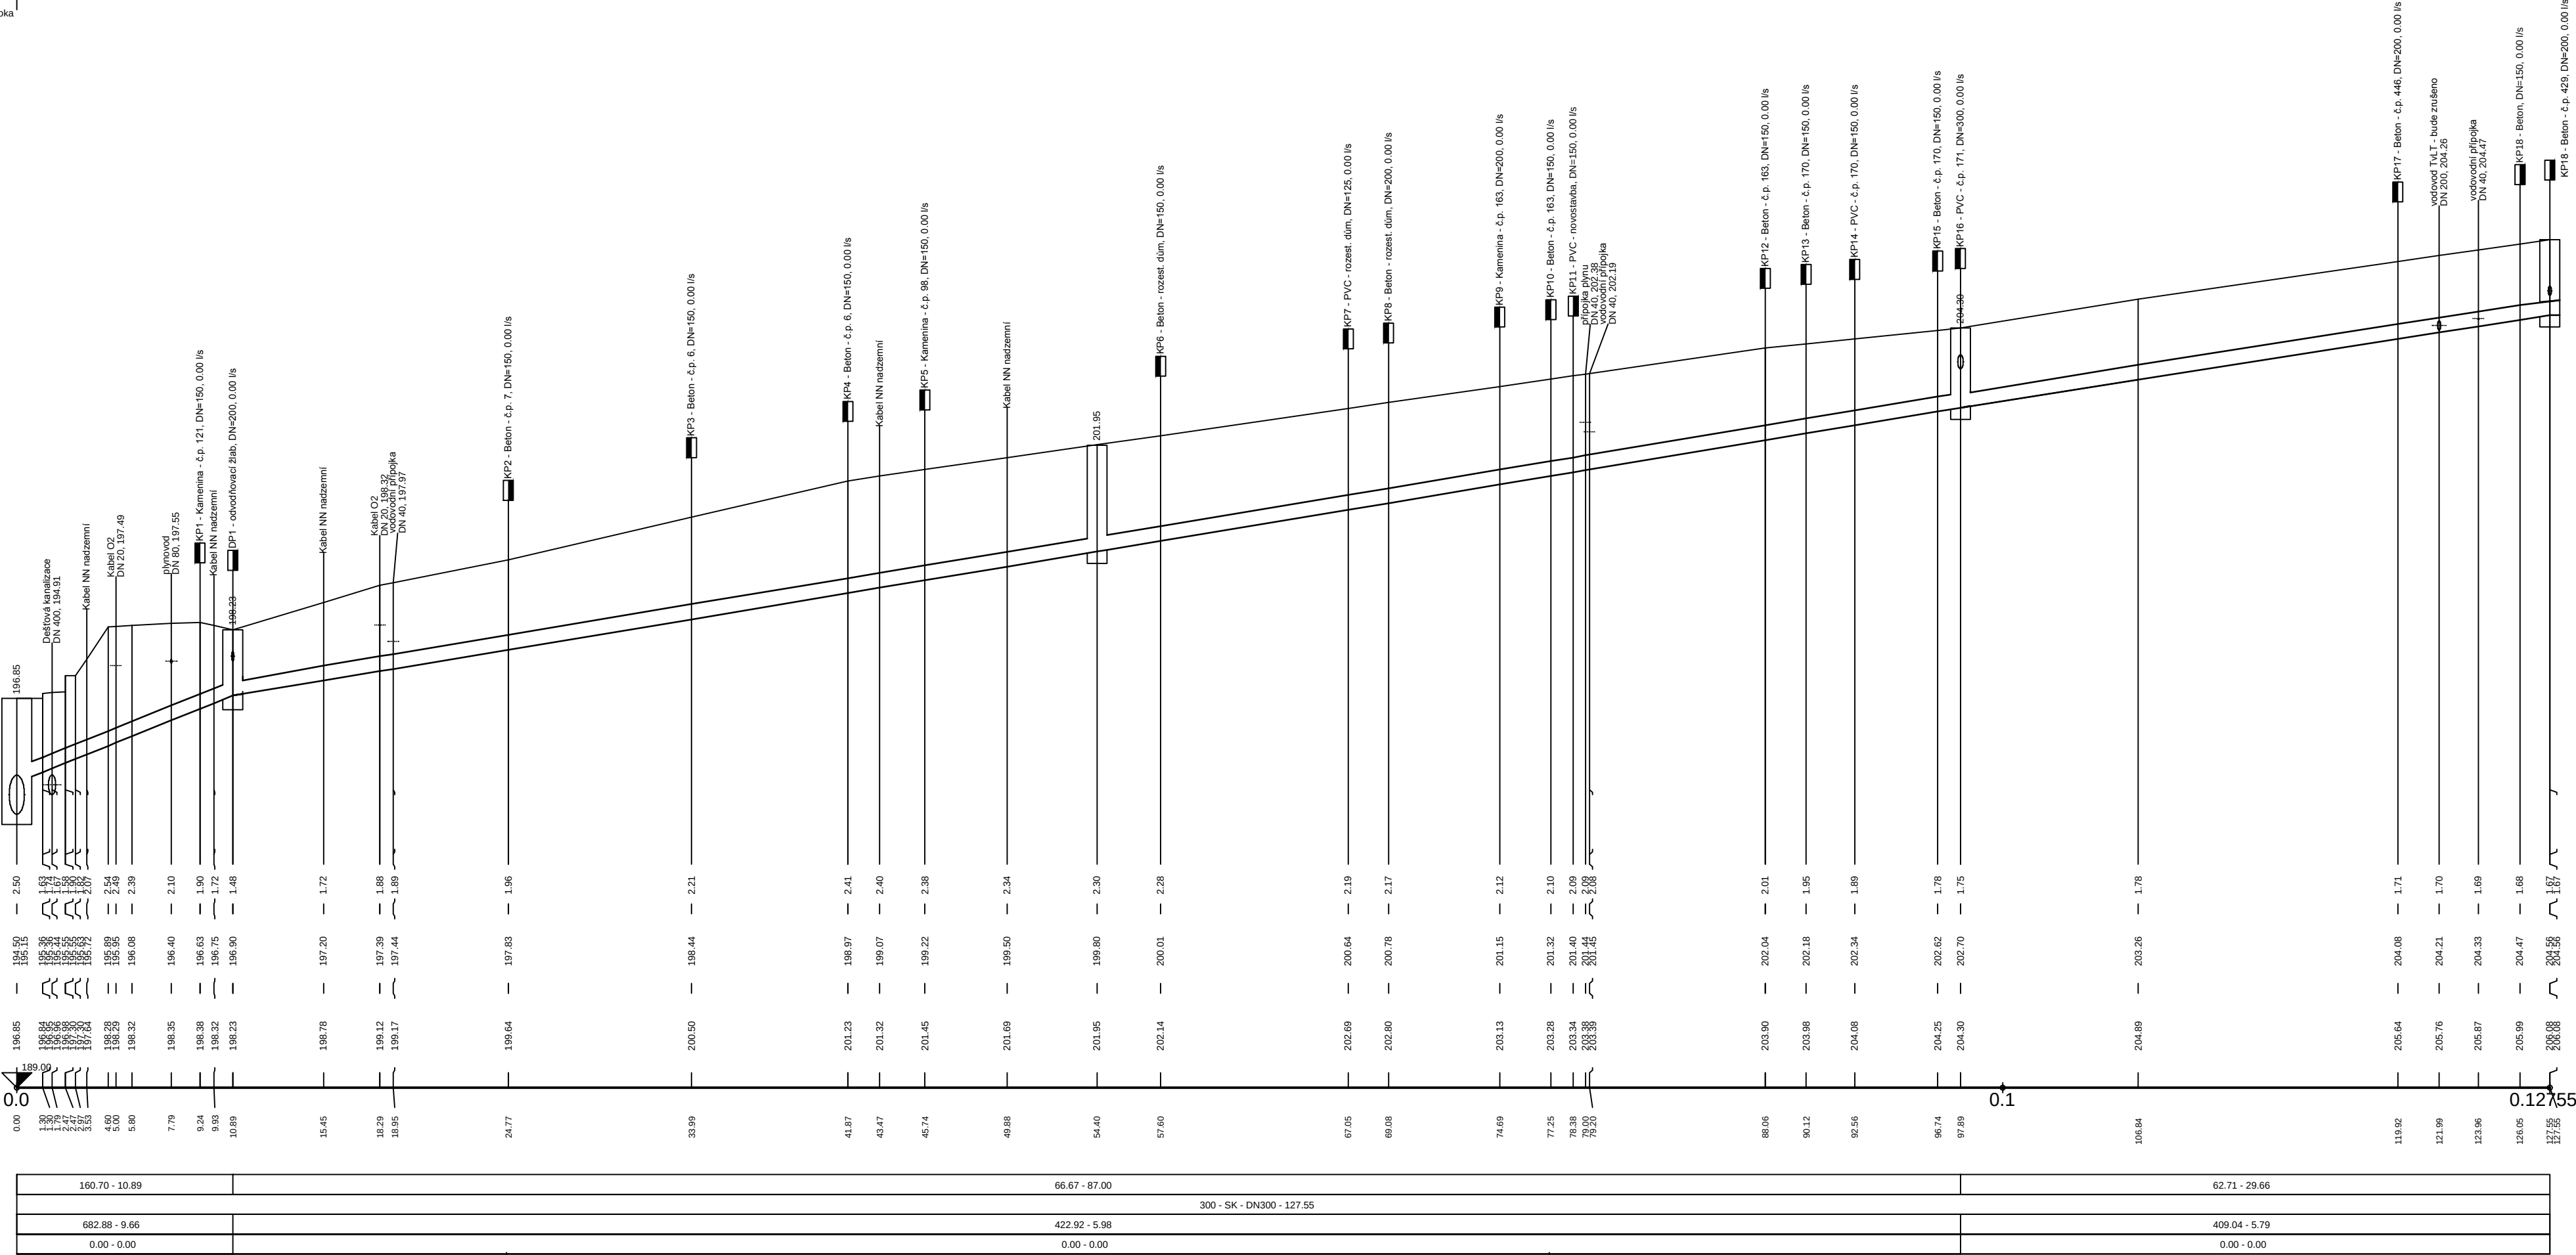

VYPRACOVAL:	ODP. PROJEKTANT:	HIP:	SOUBOR:	ZAKÁZKOVÉ ČÍSLO:	 Olomouc s.r.o. Tovární 1059/41 772 11 Olomouc
JAN BLUMA	ING. BOUCHAL		F_1_4_PodProf.dwg	2012051	
INVESTOR:	SLOVÁCKÉ VODÁRNÝ A KANALIZACE, a.s. ZA OLŠÁVKOU 290, 686 36 UHERSKÉ HRADIŠTĚ			DATUM:	10 / 2012
ZAKÁZKA :	UH - Mařatice, ul. Ve Skále, Oprava kanalizace, Stoka AX-2-1, Š1241-Š1243			FORMÁT:	4 A4
F - DOKUMENTACE OBJEKTU F.1 - STOKA AX-2-1 PODÉLNÝ PROFIL				STUPEŇ:	MĚŘITKO:
				DPS	1 : 250 / 1 : 100
				Č.PŘÍLOHY:	Č.KOPIE:
				F.1.4	