



SCHEMA NAPOJENÍ KANALIZAČNÍ PŘÍPOJKY DO ŠACHTY

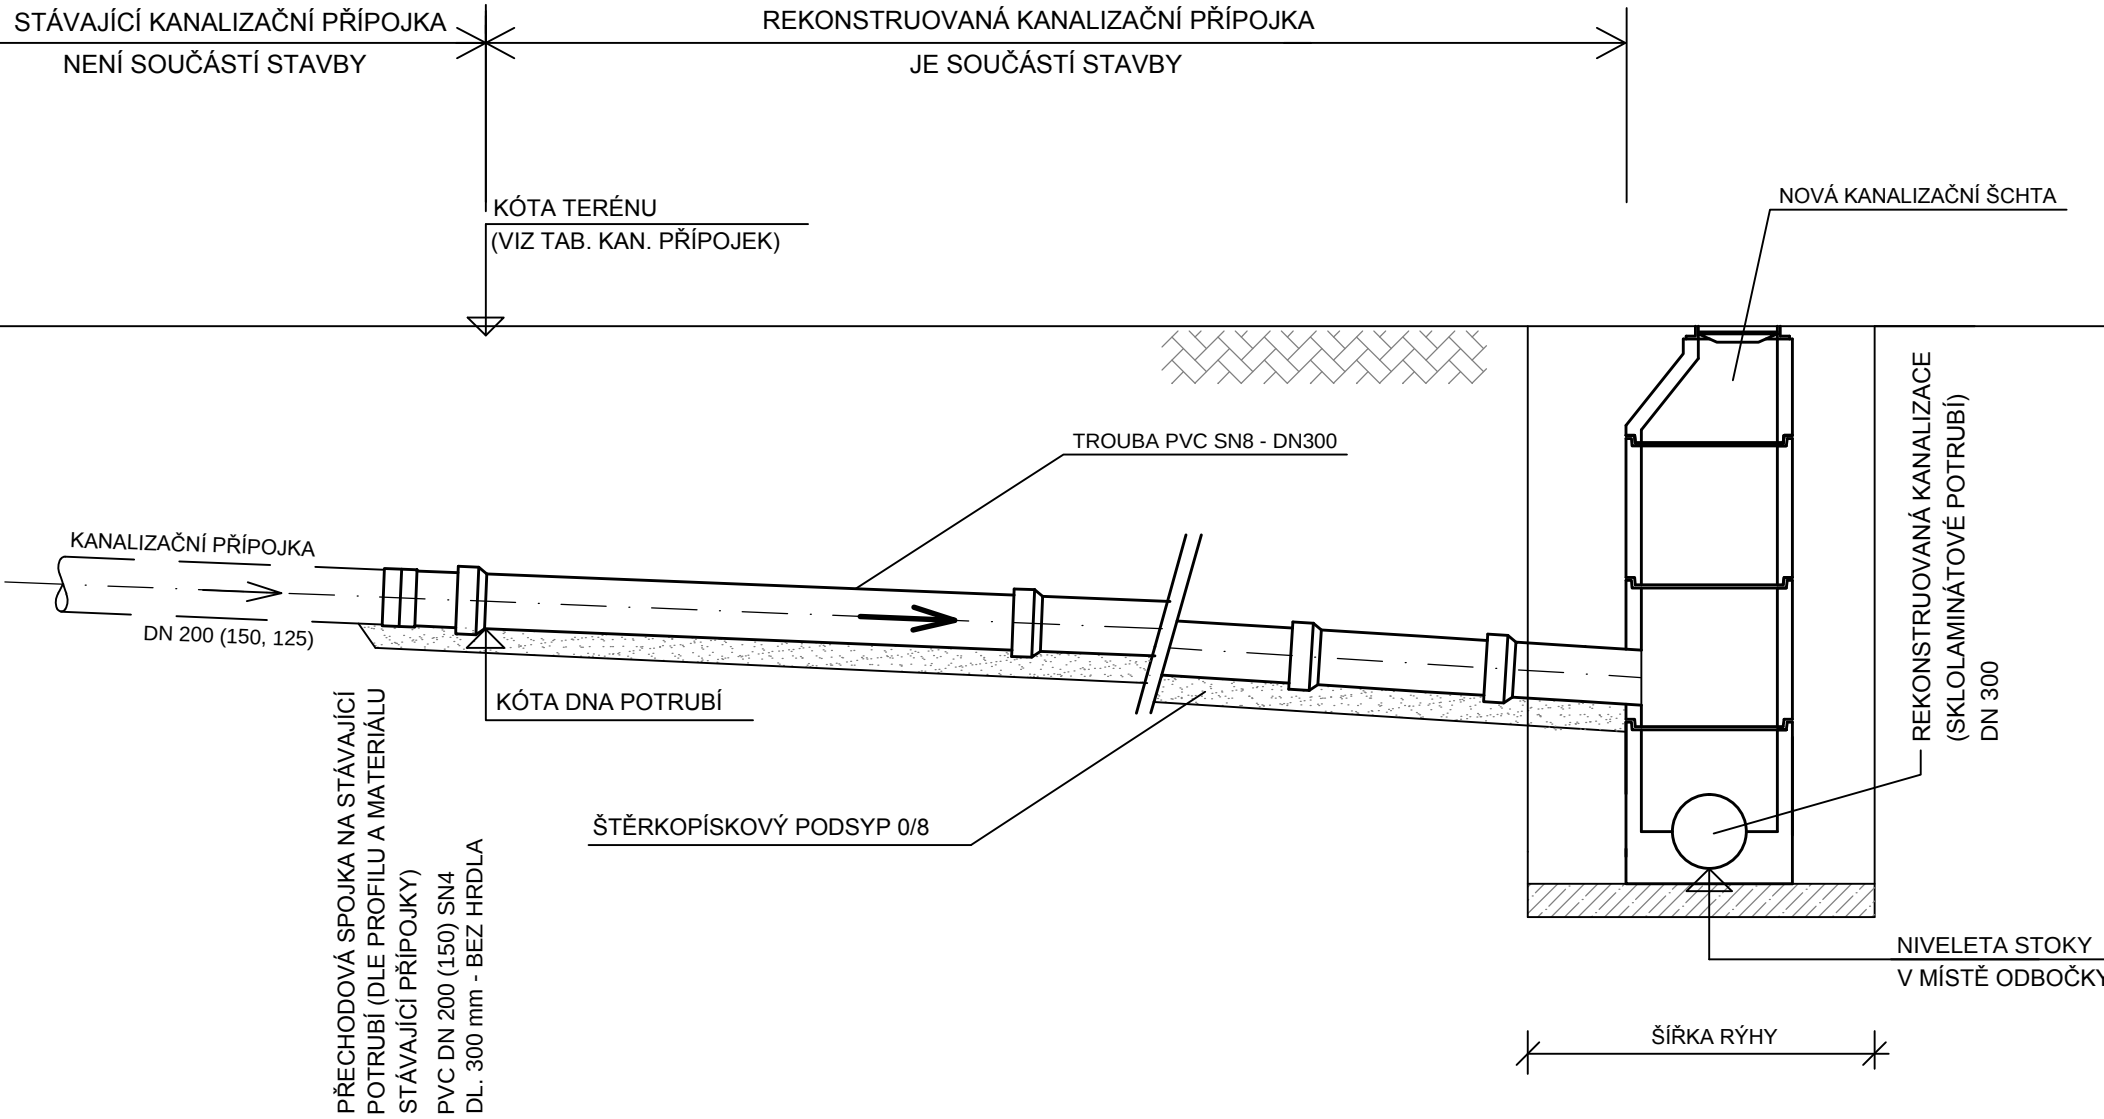

SCHEMA NAPOJENÍ KANALIZAČNÍ PŘÍPOJKY NA STOKU

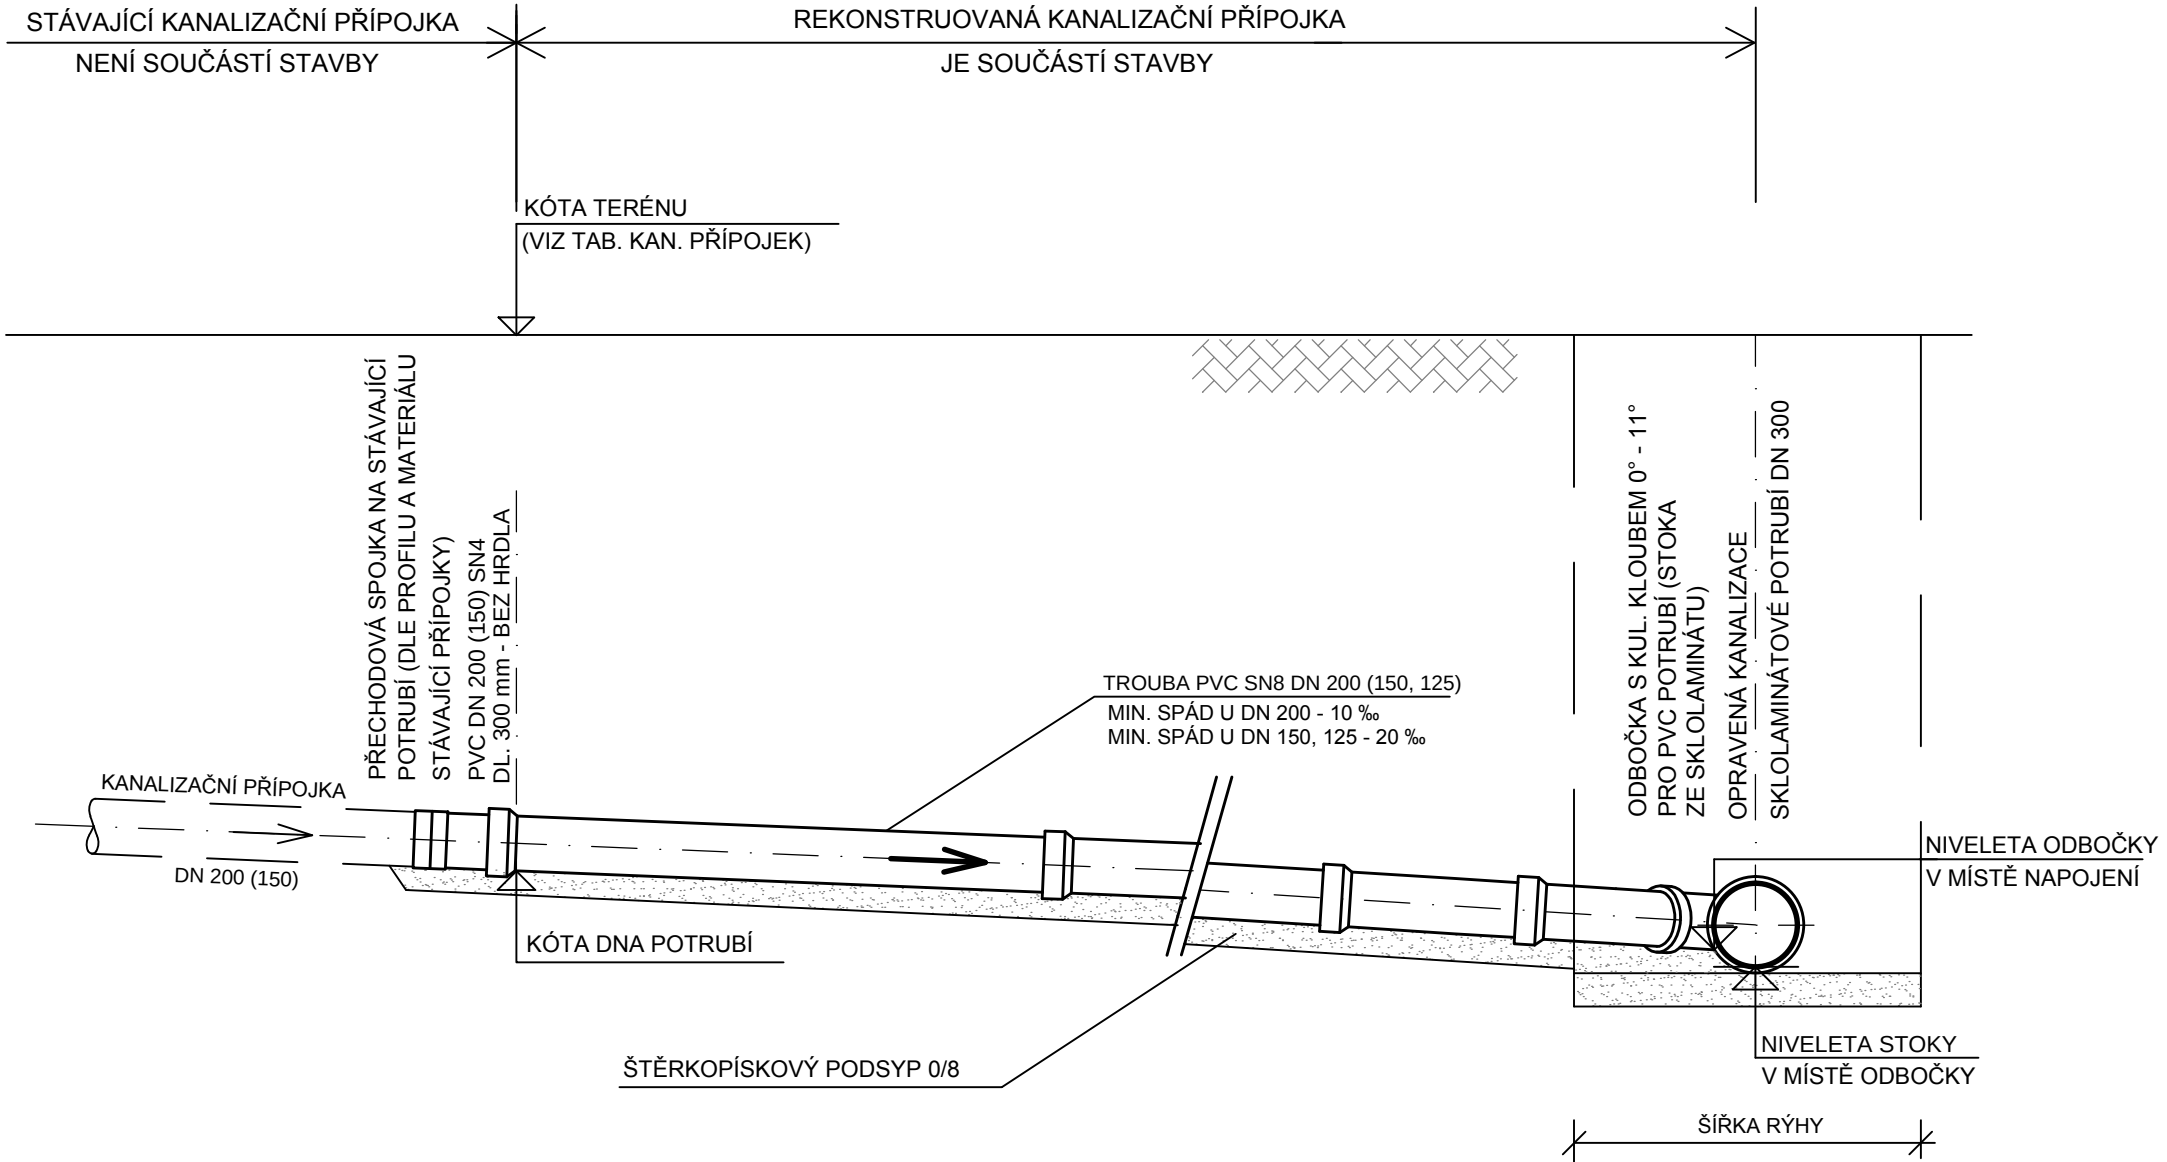

VYPRACOVAL:	ODP. PROJEKTANT:	HIP:	SOUBOR:	ZAKÁZKOVÉ ČÍSLO:	 Olomouc s.r.o. Tovární 1059/41 772 11 Olomouc
JAN BLUMA	ING. BOUCHAL		F_1_8_schema_kanrip.dwg	2012051	
INVESTOR:	SLOVÁCKÉ VODÁRNÝ A KANALIZACE, a.s. ZA OLŠÁVKOU 290, 686 36 UHERSKÉ HRADIŠTĚ			DATUM: 10 / 2012	
ZAKÁZKA :	UH - Mařatice, ul. Ve Skále, Oprava kanalizace, Stoka AX-2-1, Š1241-Š1243			FORMÁT: 3 A4	
F - DOKUMENTACE OBJEKTU F.1 - STOKA AX-2-1 SCHÉMA NAPOJENÍ KANALIZAČNÍCH PŘÍPOJEK				STUPEŇ:	MĚŘÍTKO:
				DPS	
				Č.PŘÍLOHY: F.1.8	Č.KOPIE: