


SCHEMA NAPOJENÍ NOVÉ ULIČNÍ VPUSTI
DO NOVÉ BETONOVÉ ŠACHTY POTRUBÍM PVC DN 200

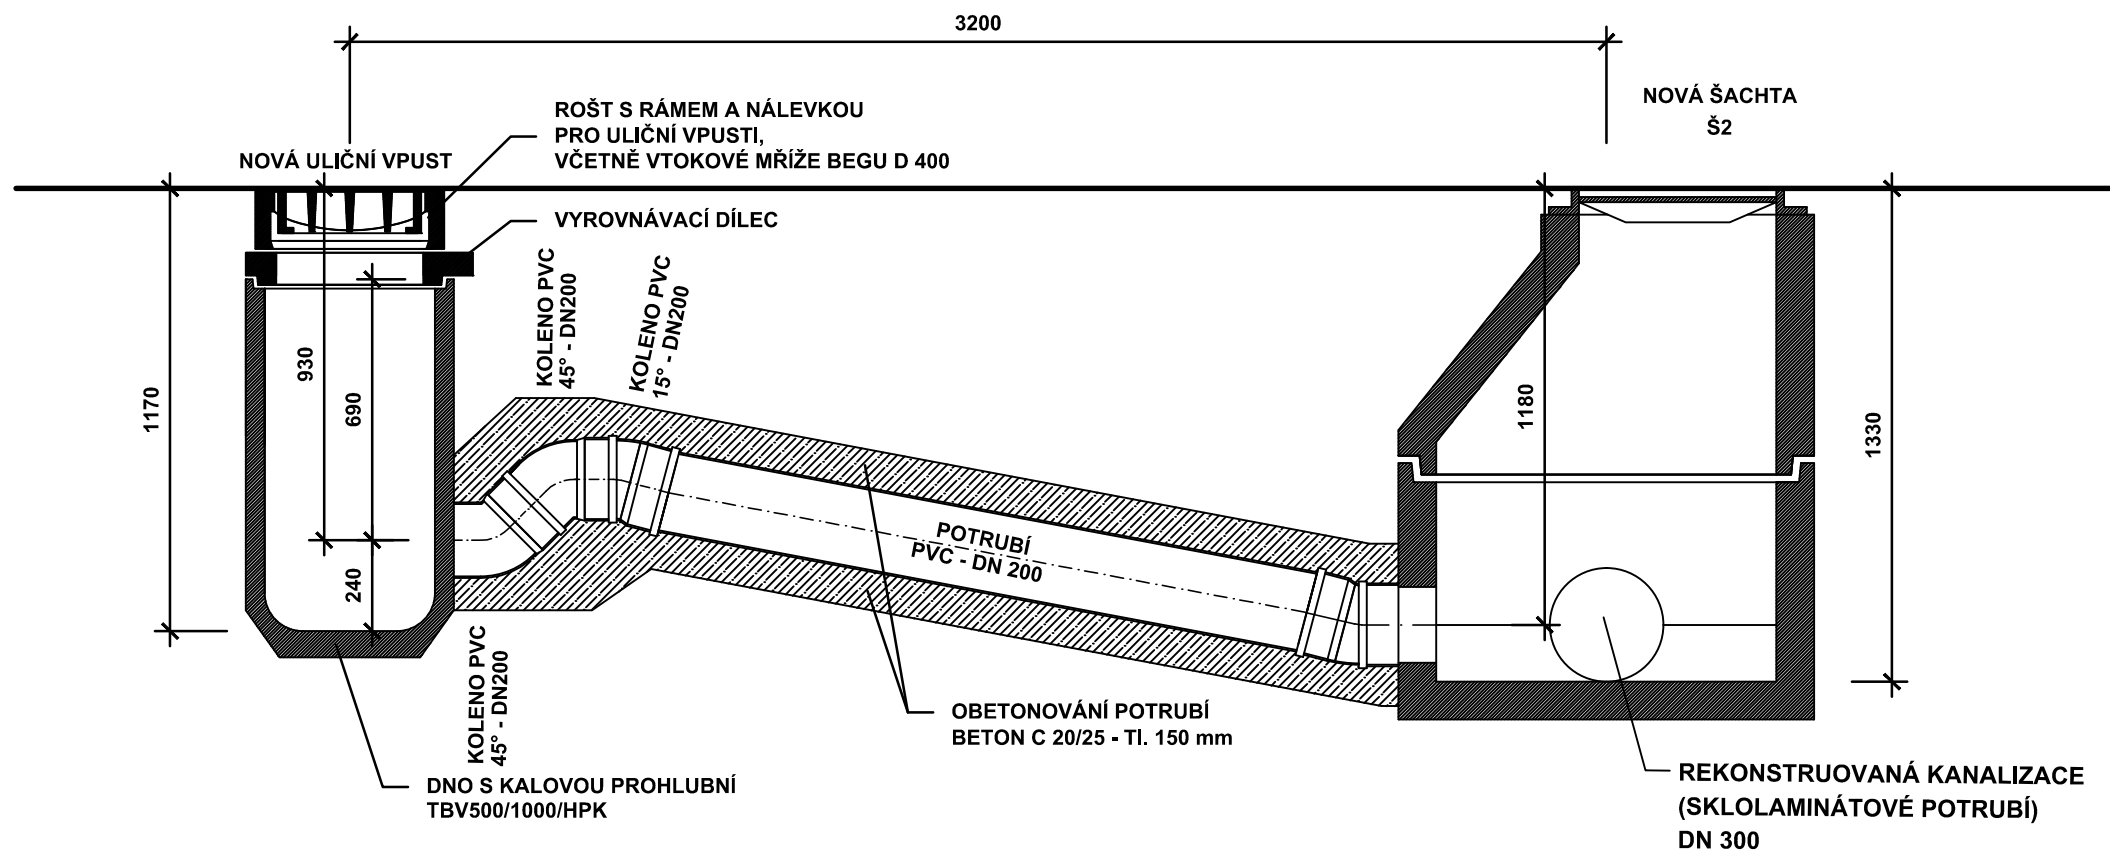

VYPRACOVAL:	ODP. PROJEKTANT:	HIP:	SOUBOR:	ZAKÁZKOVÉ ČÍSLO:	vodis[®] Olomouc s.r.o. Tovární 1059/41 772 11 Olomouc
JAN BLUMA	ING. BOUCHAL		F_1_9_schema_ul_vpusti.dwg	2012051	
INVESTOR:	SLOVÁCKÉ VODÁRNY A KANALIZACE, a.s. ZA OLŠÁVKOU 290, 686 36 UHERSKÉ HRADIŠTĚ			DATUM: 10 / 2012	
ZAKÁZKA :	UH - Mařatice, ul. Ve Skale, Oprava kanalizace, Stoka AX-2-1, Š1241-Š1243			FORMÁT: 2 A4	
F - DOKUMENTACE OBJEKTU F.1 - STOKA AX-2-1 SCHÉMA NAPOJENÍ ULIČNÍ VPUSTI				STUPEŇ:	MĚŘÍTKO:
				DPS	
				Č.PŘÍLOHY:	Č.KOPIE:
				F.1.9	