



VZOROVÉ PŘÍČNÉ ŘEZY

M 1:50

A - A

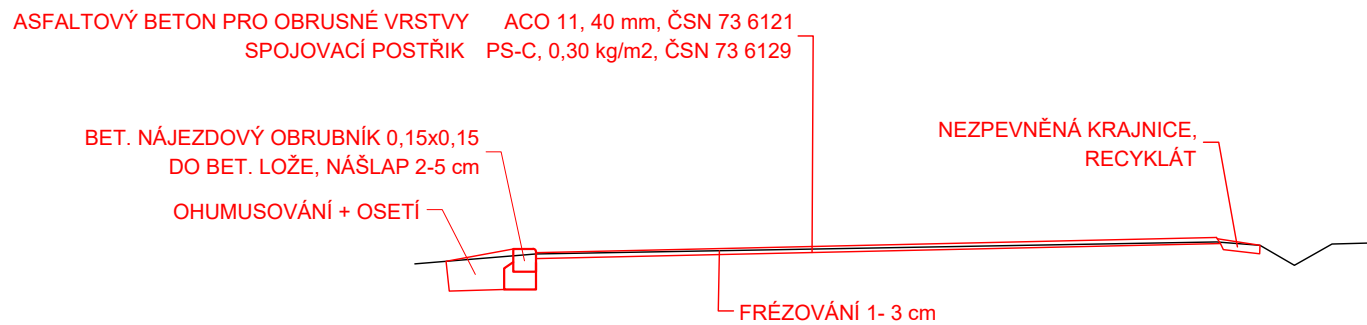

B - B

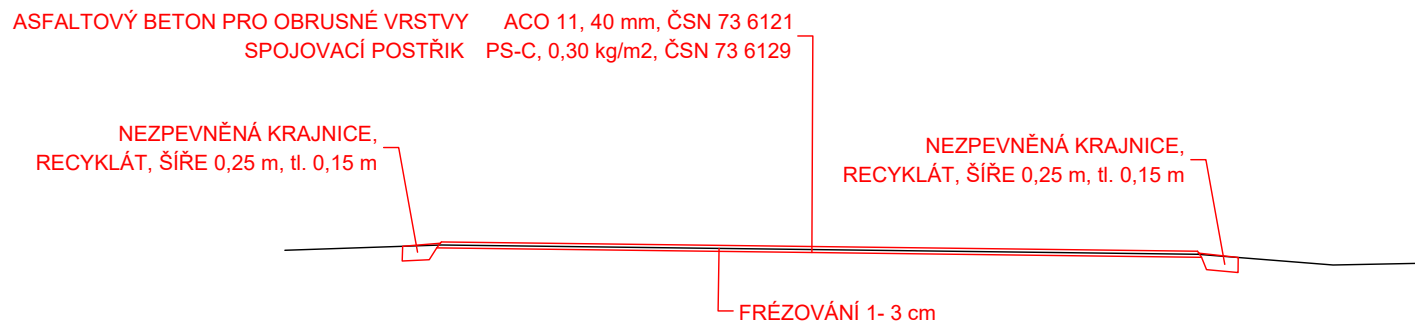

Vypracoval:		Ing. Pavel Vokřál	
Zodpovědný projektant:		Ing. Pavel Vokřál	
Objednatel:		Město Žacléř Rýchorské náměstí 181, 542 01 Žacléř	
Obnova povrchu komunikace v ulici K. H. Borovského, Žacléř		Ing. Pavel Vokřál	
		Projektování dopravních staveb	
		Lomní 340, 541 01 Trutnov	
		IČ: 88650251 www.projekce-vokral.cz	
		Zakázkové číslo: 25-014	
Akce:		Datum: 10/2025	
		Stupeň PD: PDPS	
		Počet formátů: 2 x A4	
		Měřítko:	
4	Příloha:	Vzorové příčné řezy	
			Paré: