


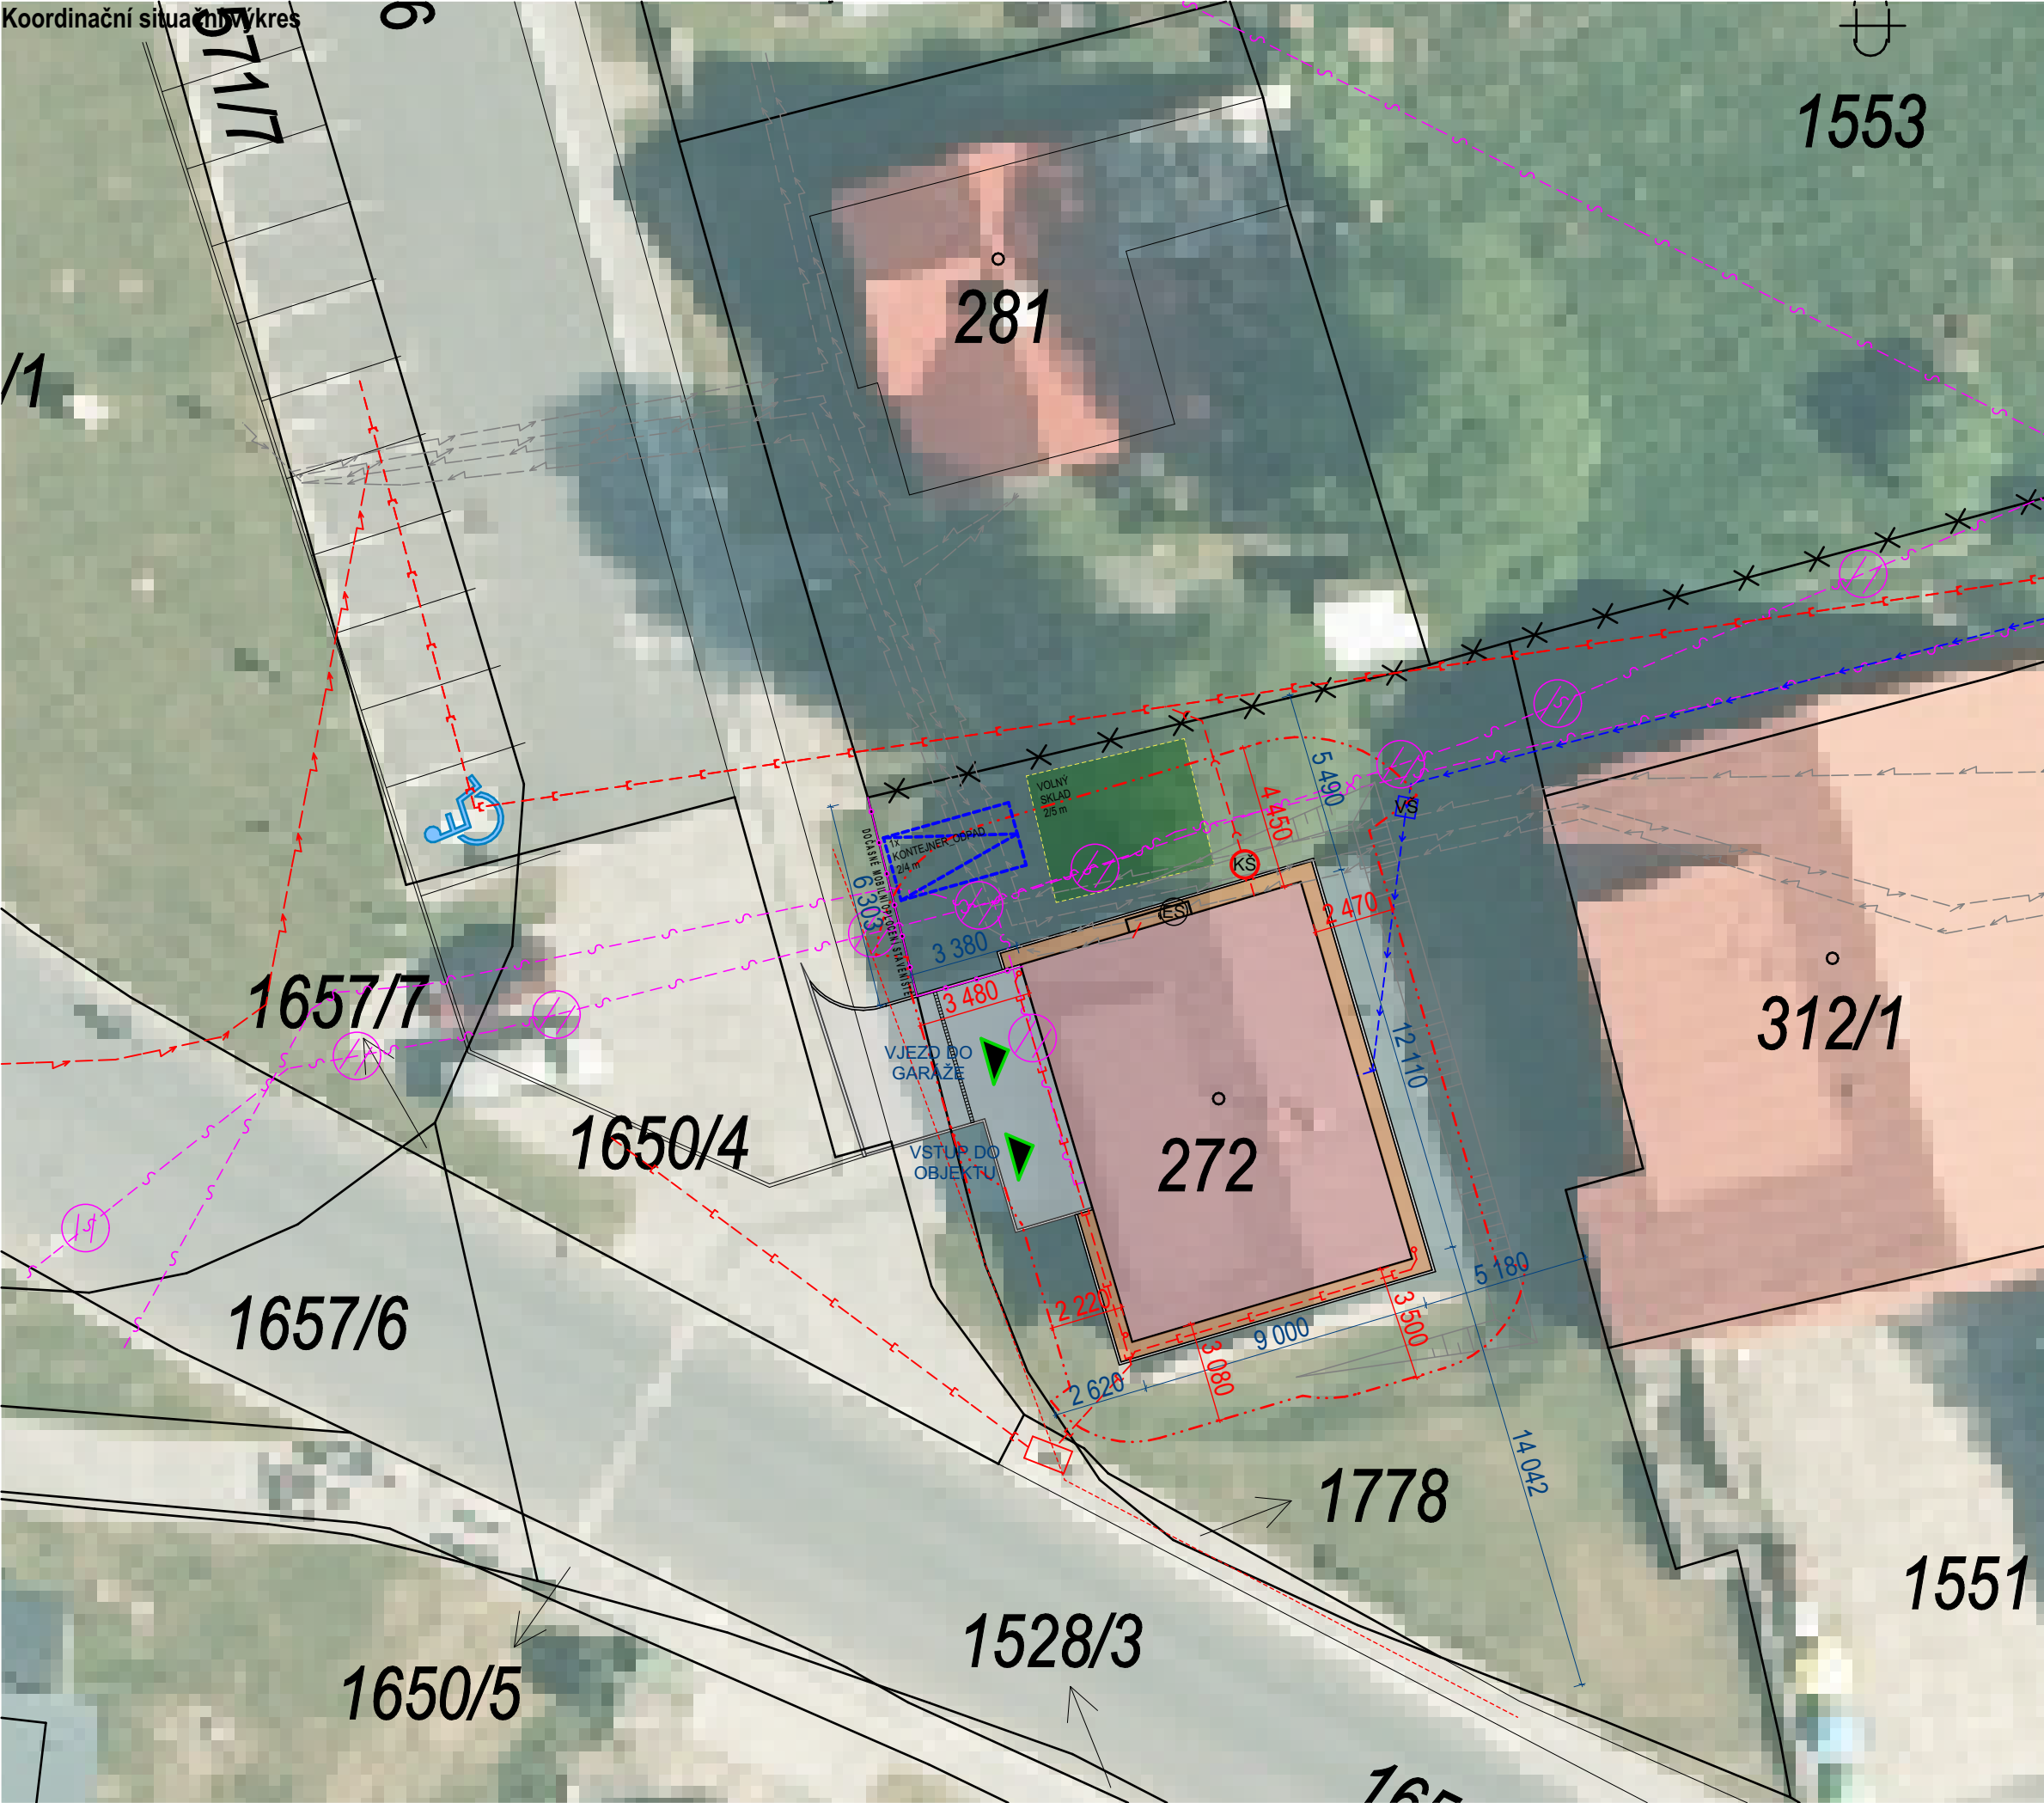

LEGENDA

- OBJEKT VÝJEZDOVÉ STANICE ZZS PK MODRAVA
- STÁVAJÍCÍ OKAPOVÝ CHODNÍČEK
- STÁVAJÍCÍ ZPEVNĚNÉ PLOCHY
- HRANICE OSTATNÍCH OBJEKTŮ
- HRANICE POZEMKŮ PODLE KN
- STÁVAJÍCÍ OPLOCENÍ
- POŽÁRNĚ NEBEZPEČNÝ PROSTOR


INŽENÝRSKÉ SÍTĚ

STÁVAJÍCÍ INŽENÝRSKÉ SÍTĚ

- STÁVAJÍCÍ VODOVOD, PŘÍPOJKA
- STÁVAJÍCÍ JEDNOTNÁ KANALIZACE
- STÁVAJÍCÍ DEŠŤOVÁ KANALIZACE
- ČEZ - STÁVAJÍCÍ PODZEMNÍ VEDENÍ NN
- STÁVAJÍCÍ VEDENÍ PLYNU
- CETIN - ZAMĚŘENÝ PRŮBĚH METALICKÉH KABELU
- STÁVAJÍCÍ VEŘEJNÉ OSVĚTLENÍ
- CETIN - ZAMĚŘENÝ PRŮBĚH OPTICKÉHO KABELU

VYSVĚTLIVKY

- VŠ STÁVAJÍCÍ VODOMĚRNÁ ŠACHTA
- ES STÁVAJÍCÍ ELEKTROMĚRNÁ SKŘÍŇ
- KŠ STÁVAJÍCÍ KANALIZAČNÍ ŠACHTA

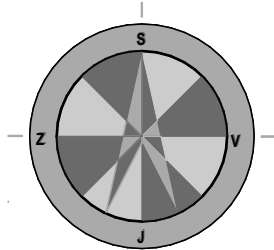

PROJEKTOVÁ DOKUMENTACE
PRO PROVEDENÍ STAVBY
vstup = 49°01'26.5"N, 13°29'57.48"E

RAŽÍTKO:		ZPRACOVATEL DOKUMENTACE: MPtechnik Francouzská č.p. 149, 345 62 Holýšov IČ 05360889, ID n8ažjvy www.mptechin.cz	
ZODP. PROJEKTANT:		Martin Polák, ČKAIT: 0202087, Francouzská 149, 345 62 Holýšov	
KONTROLOVAL:		Martin Polák, ČKAIT: 0202087, Francouzská 149, 345 62 Holýšov	
VYPRACOVAL:		Václav Šperl Francouzská 149, 345 62 Holýšov	
KATASTRÁLNÍ ÚZEMÍ:		Filipova Huť [697851]	
POZEMEK PARC. Č.		poz. parc. č. st. 272	
INVESTOR:		Obec Modrava IČO: 00573418, Modrava č.p. 63, 341 92 Kašperské Hory	
NÁZEV DOKUMENTACE: VESTAVBA PODKROVÍ Modrava 35 - VZ ZZS PK Modrava (Modrava, parc. č. st. 272, k.ú. Filipova Huť)			
NÁZEV VÝKRESU:		Koordinální situační výkres	
FORMÁT:	DATUM:	STUPEŇ:	Č. PARÉ:
A3	6/2024	DPS	
MĚŘÍTKO:	Č. VÝKRESU:		
1:200		C.3	