



# ŘAD - VZOROVÝ ŘEZY ULOŽENÍ POTRUBÍ pro vodovodní potrubí - TLT

## Uložení nad hladinou podzemní vody

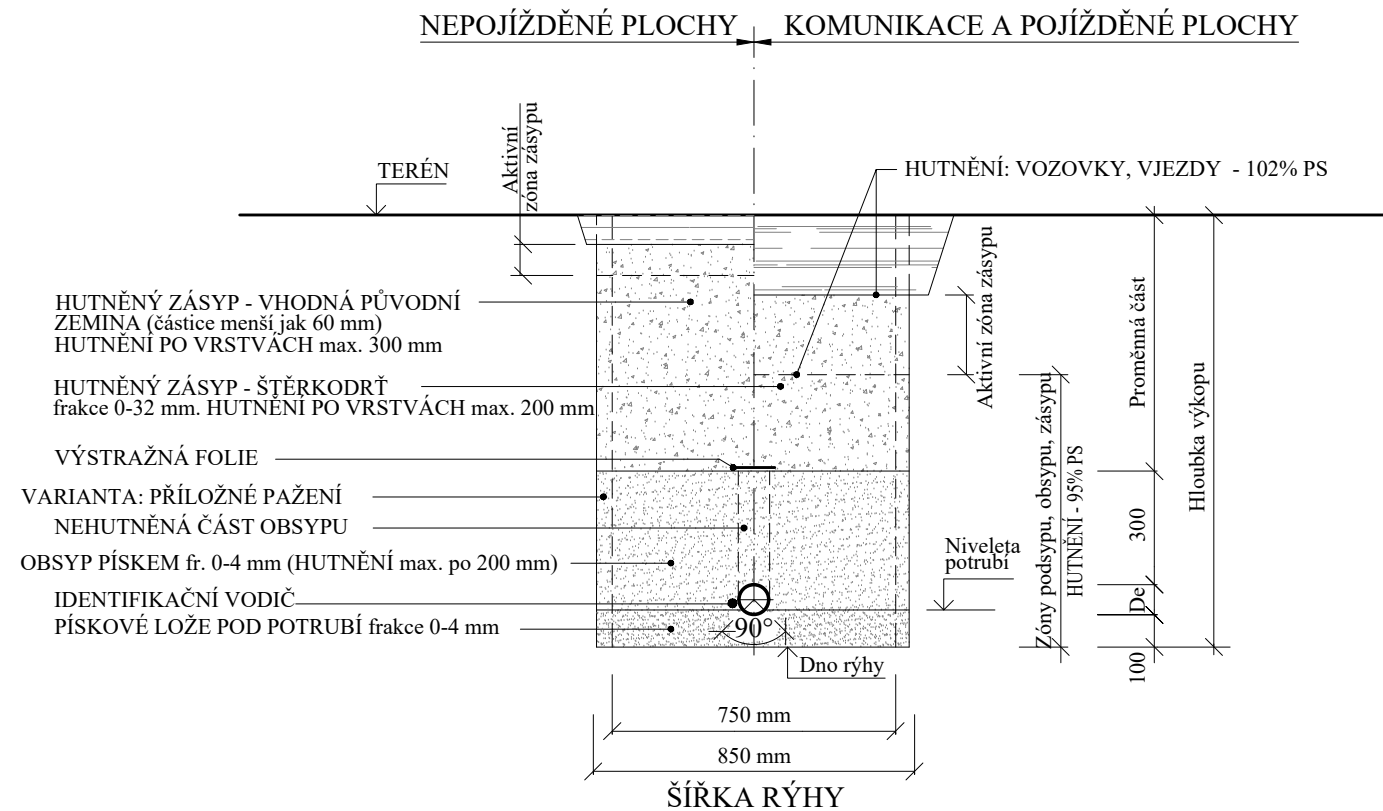


## Uložení pod hladinou podzemní vody

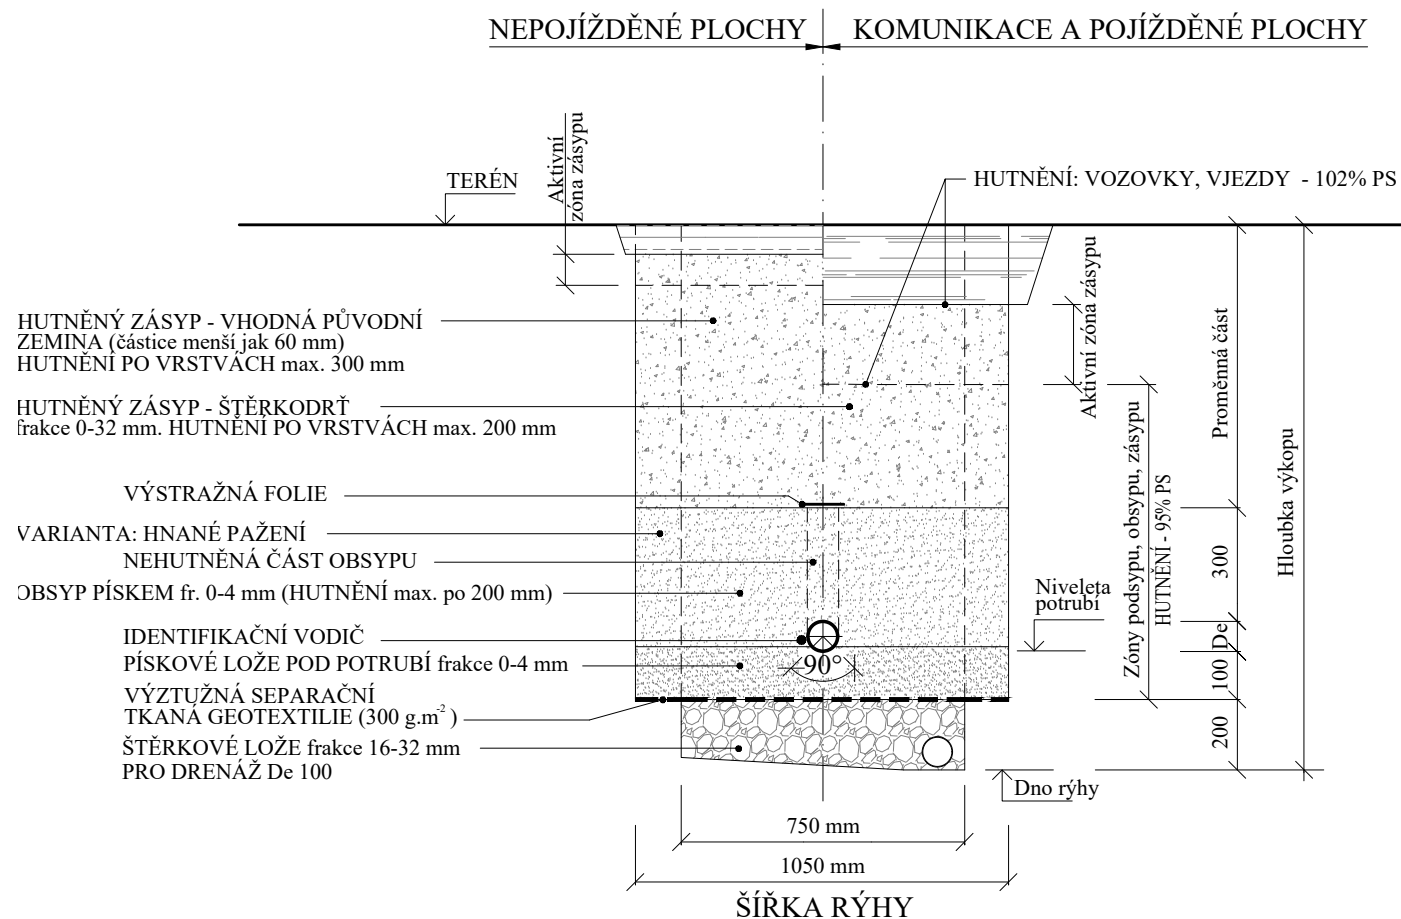

# PŘÍPOJKY - VZOROVÝ ŘEZY ULOŽENÍ POTRUBÍ pro vodovodní potrubí - PE100 RC

## Uložení nad hladinou podzemní vody

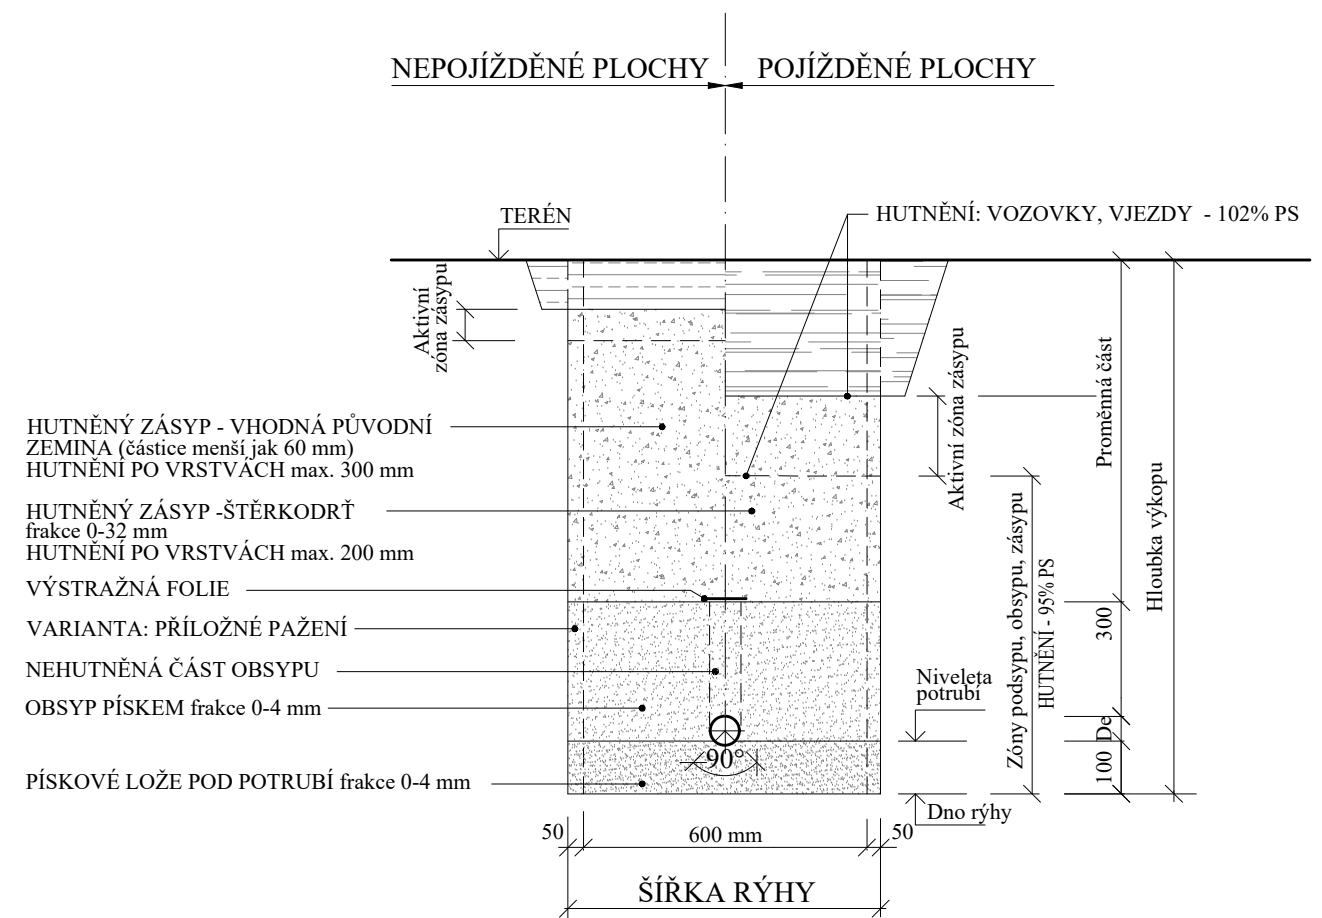

**POZNÁMKA:** - MINIMÁLNÍ HODNOTA MODULU PŘETVÁRNOSTI  
NA SILNIČNÍ PLÁNI  $E_{def,2} = 45\text{MPa}$

Vypracoval: Marcela Skříčková Zodpovědný projektant: Marcela Skříčková Kraj: Jihomoravský K. ú.: Tišnov Objednatel: Svazek vodovodů a kanalizací Tišnovsko	<b>Marcela Skříčková</b> autorizovaný technik ČKAIT Jiráskova 514, 666 01 Tišnov tel.: 723 104 072 e-mail: skrickova.m@seznam.cz	
Akce: Tišnov ul. Kukýrna (ul. Polní) - ul. Lomnická (ul. Králova) - obnova vodovodních řadů Část: SO 01 Oprava vodovodního řadu "LO-KU" Název přílohy: Vzorové řezy uložení potrubí	Paré č.	Datum: leden 2024 Měřítko: - Formát: 2 x A4 Stupeň: DPS Číslo výkresu: F.2-01-03