



# Vzorový souběh a křížení vodovodu s NTL plynovodem

## NORMA ČSN 73 6005 po dokončení prací DODRŽENA

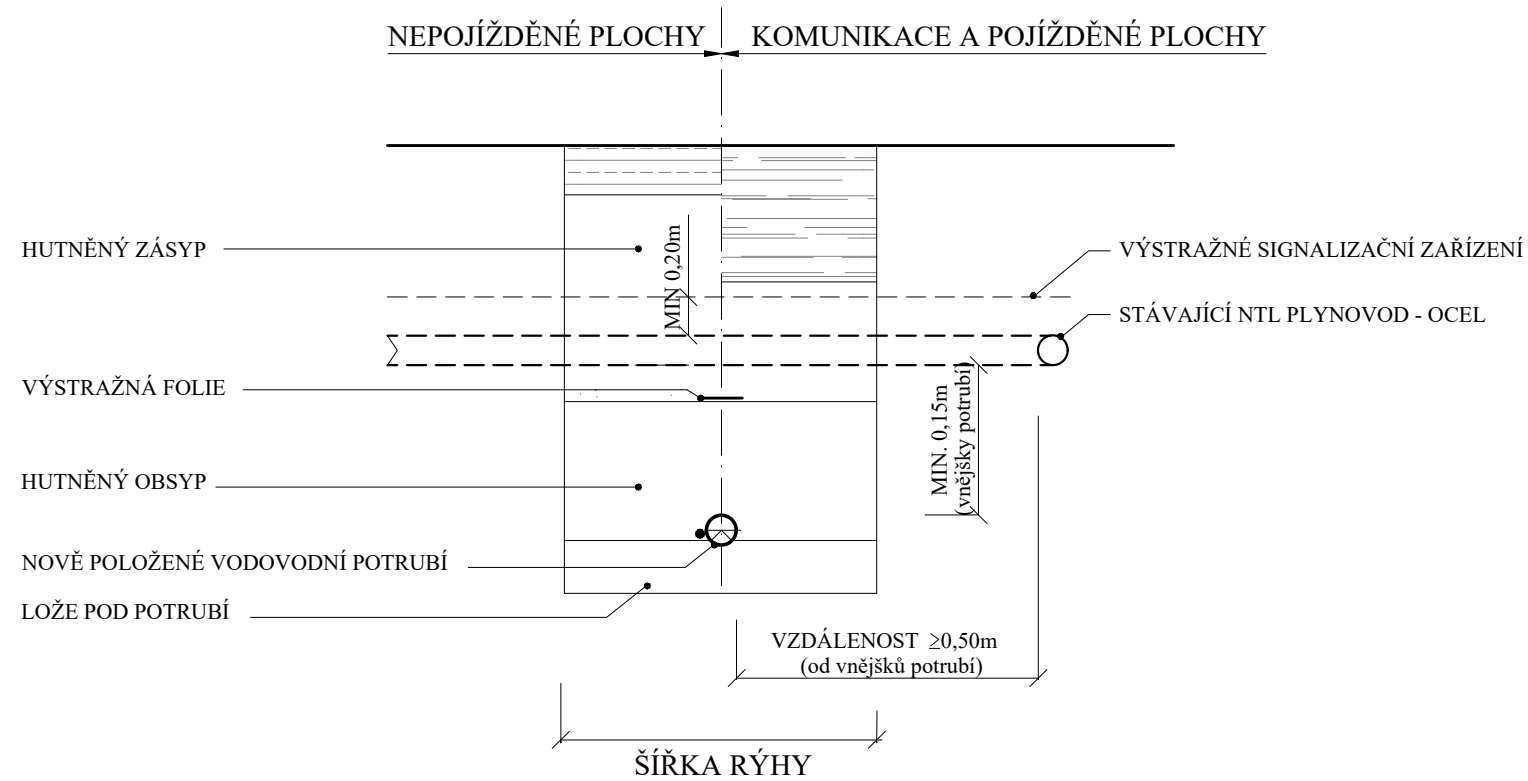

## NORMA ČSN 73 6005 po dokončení prací NEDODRŽENA

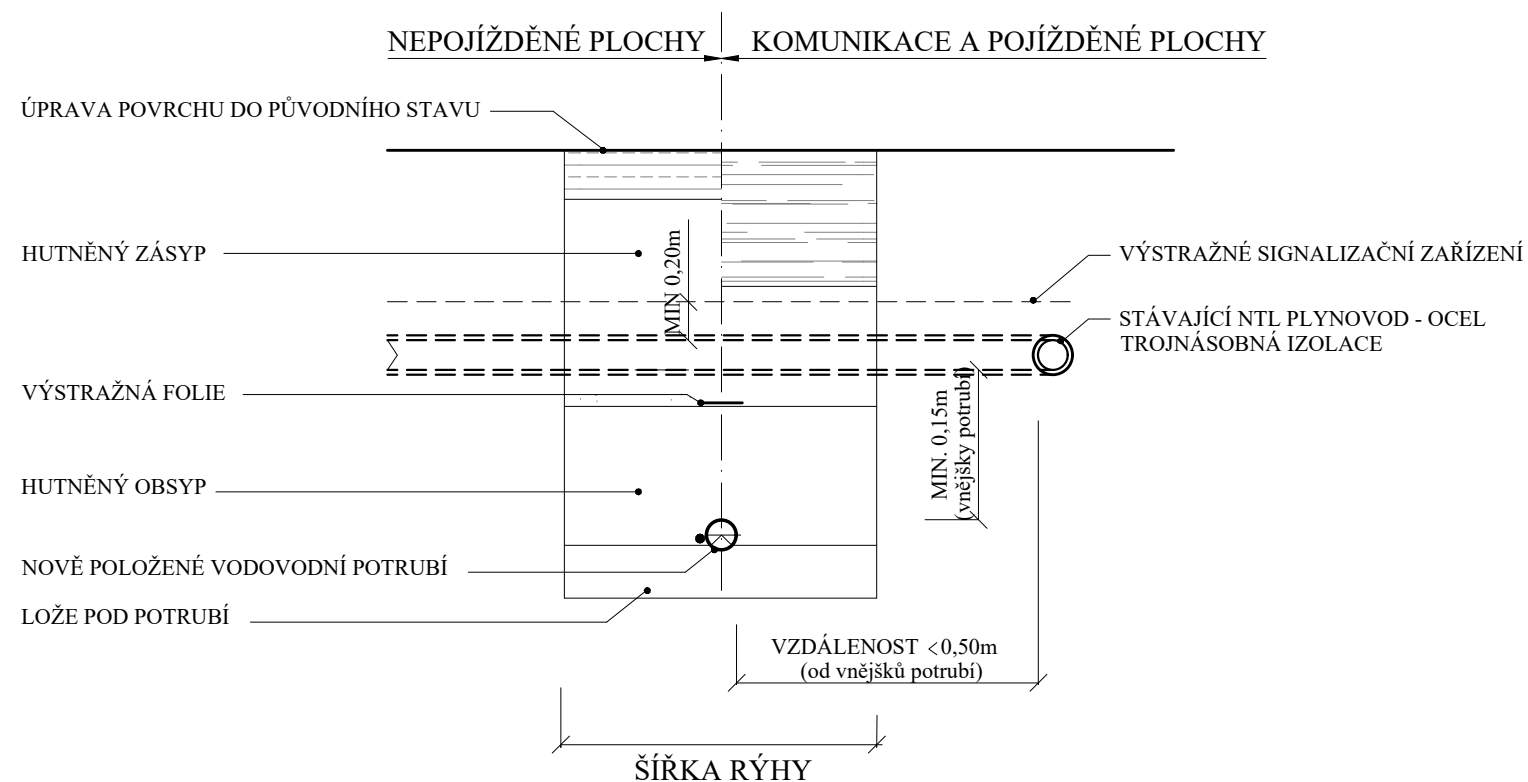

### POZNÁMKA

- PŘED PROVÁDĚNÍM VÝKOPOVÝCH PRACÍ NUTNO ZAJISTIT VYTÝČENÍ PLYNOVODU
- DALŠÍ PODMÍNKY PRO ZABEZPEČENÍ - POKYNY PŘÍSLUŠNÉHO PRACOVNÍKA PŘI VYTÝČENÍ
- OD VYTÝČENÉHO PLYNOVODU NUTNO PROVÁDĚT RUČNÍ ODKOP  
MIN. 1,00 m OD VNĚJŠKU POTRUBÍ (NA OBĚ STRANY)
- V MÍSTĚ PŘEJEZDU, ZA POUŽITÍ STAVEBNÍCH STROJŮ A MECHANIZMŮ, ZABEZPEČIT PŘEJEZD PŘES PLYNOVOD A PŘÍPOJKY ULOŽENÍM PANELŮ
- VZOROVÉ ŘEZY ULOŽENÍ NAVRHOVANÉHO POTRUBÍ  
VIZ PŘÍLOHA F2-01 -03
- PLYNÁRENSKÉ ZAŘÍZENÍ BUDE PŘED ZÁSYPEM VÝKOPU ŘÁDNĚ PODSYPÁNO A OBSYPÁNO PÍSKEM, ZHUTNĚNO, BUDE OSAZENA VÝSTRAŽNÁ FÓLIE ŽLTÉ BARVY, VŠE V SOULADU S ČSN EN 12007-1-4, TPG 702 01, TPG 702 04.

Vypracoval:	Marcela Skříčková	<b>Marcela Skříčková</b> autorizovaný technik ČKAIT Jiráskova 514, 666 01 Tišnov tel.: 723 104 072 e-mail: skrickova.m@seznam.cz	
Zodpovědný projektant:	Marcela Skříčková		
Kraj: Jihomoravský	K. ú.: Tišnov		
Objednatel:	Svazek vodovodů a kanalizací Tišnovsko		
Akce:	Tišnov ul. Kukýrna (ul. Polní) - ul. Lomnická (ul. Králova) - obnova vodovodních řadů	Paré č.	Datum: leden 2024
Část:	SO 01 Oprava vodovodního řadu "LO-KU"		Měřítko: -
Název přílohy:	Vzorový souběh a křížení s NTL plynovodem		Formát: 2 x A4
			Stupeň: DPS
			Číslo výkresu: F.2-01-08