



ŘAD - VZOROVÝ ŘEZY ULOŽENÍ POTRUBÍ pro vodovodní potrubí - PE 100RC

Uložení nad hladinou podzemní vody

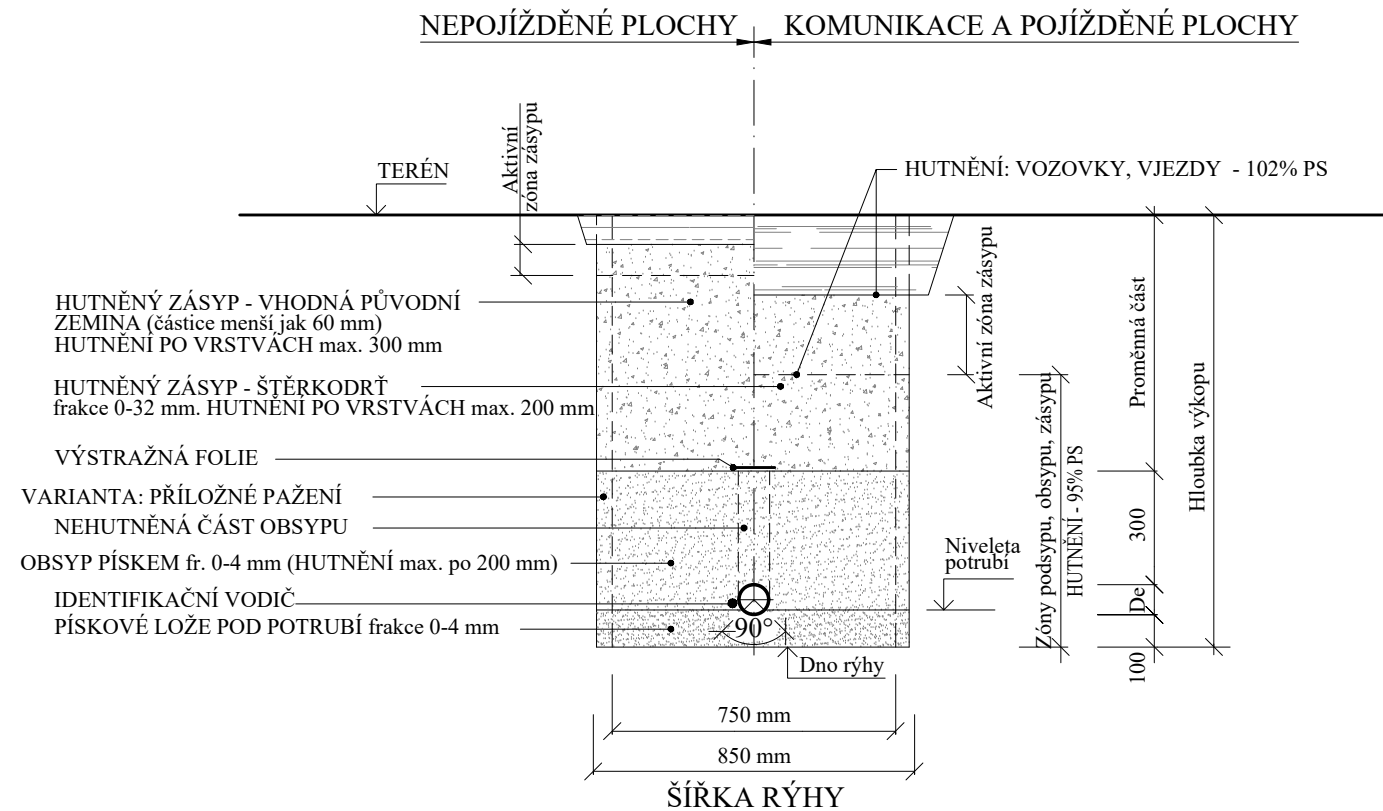


Uložení pod hladinou podzemní vody

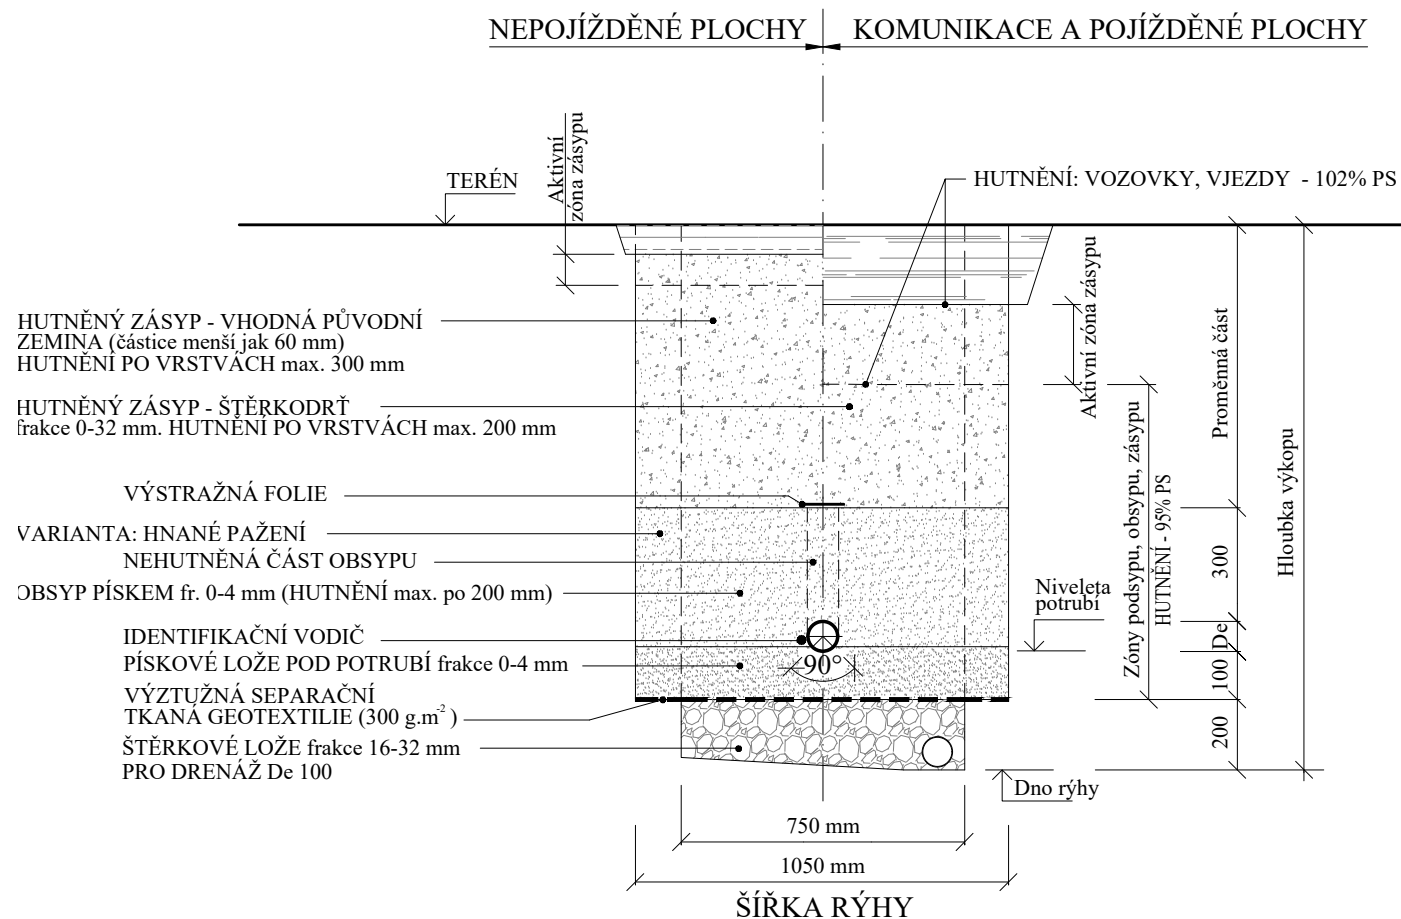

PŘÍPOJKY - VZOROVÝ ŘEZY ULOŽENÍ POTRUBÍ pro vodovodní potrubí - PE100 RC

Uložení nad hladinou podzemní vody

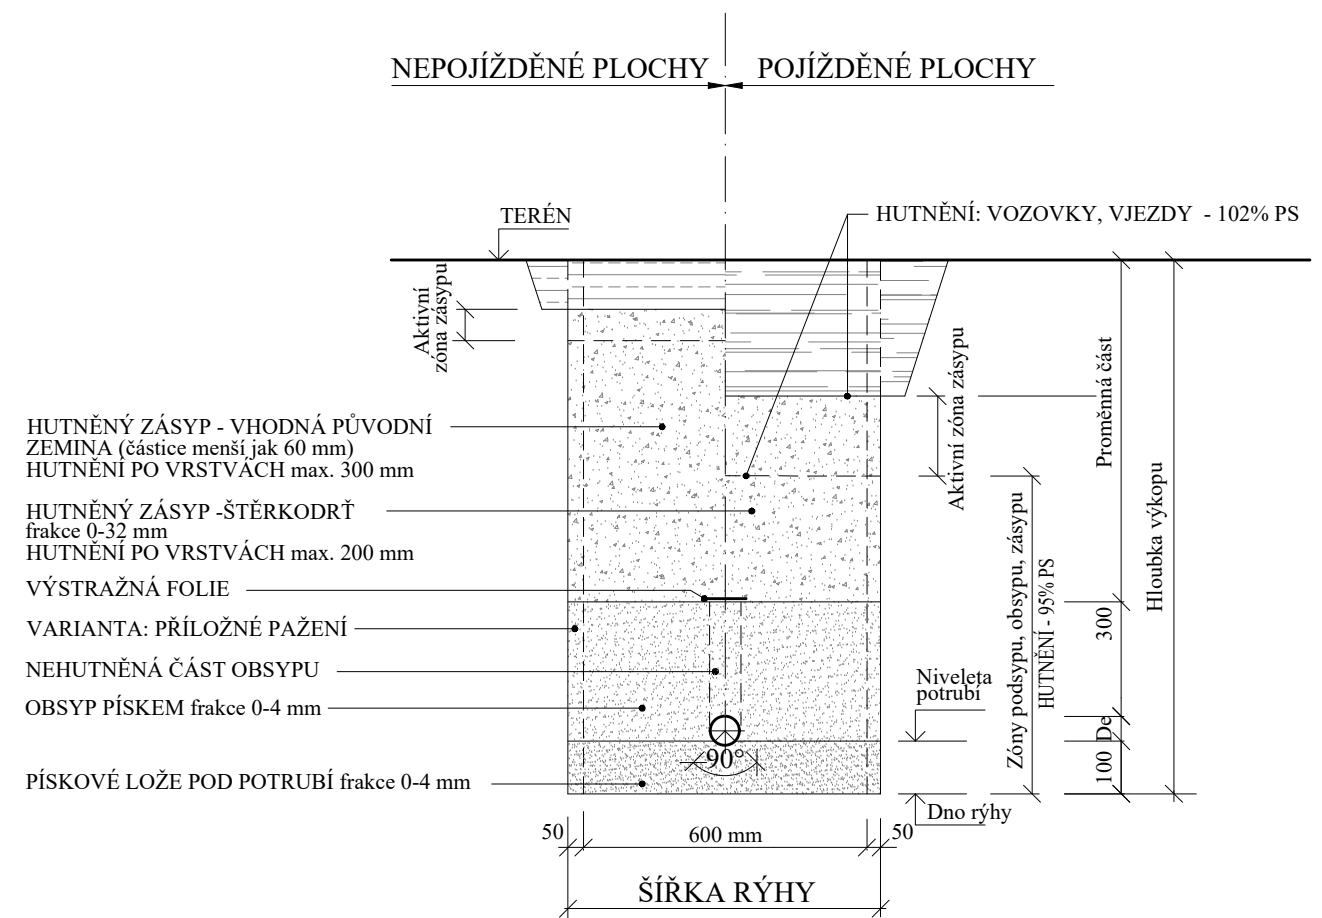

POZNÁMKA: - MINIMÁLNÍ HODNOTA MODULU PŘETVÁRNOSTI
NA SILNIČNÍ PLÁNI $E_{def,2} = 45\text{MPa}$

Vypracoval:	Marcela Skříčková	Marcela Skříčková autorizovaný technik ČKAIT Jiráskova 514, 666 01 Tišnov tel.: 723 104 072 e-mail: skrickova.m@seznam.cz	
Zodpovědný projektant:	Marcela Skříčková		
Kraj:	Jihomoravský K. ú.: Tišnov		
Objednatel:	Svazek vodovodů a kanalizací Tišnovsko		
Akce:	Tišnov ul. Kukýrna (ul. Polní) - ul. Lomnická (ul. Králova) - obnova vodovodních řadů	Paré č.	Datum: leden 2024
Část:	SO 02 Oprava vodovodního řadu "LO-KU-1"		Měřítko: -
Název přílohy:	Vzorové řezy uložení potrubí		Formát: 2 x A4
			Stupeň: DPS
			Číslo výkresu: F.2-02-03