



Vzorový souběh a křížení vodovodu s NTL plynovodem

NORMA ČSN 73 6005 po dokončení prací DODRŽENA

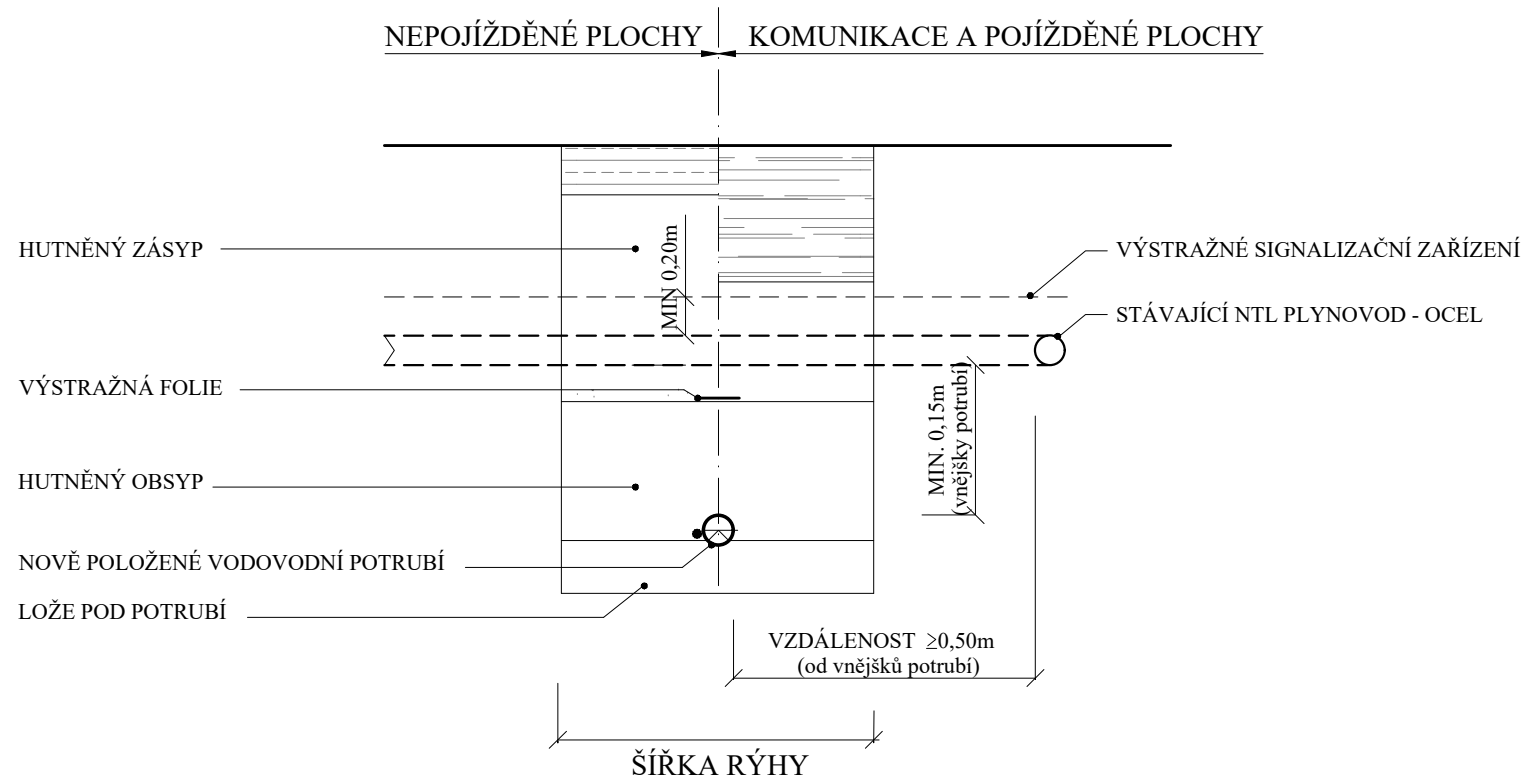

NORMA ČSN 73 6005 po dokončení prací NEDODRŽENA

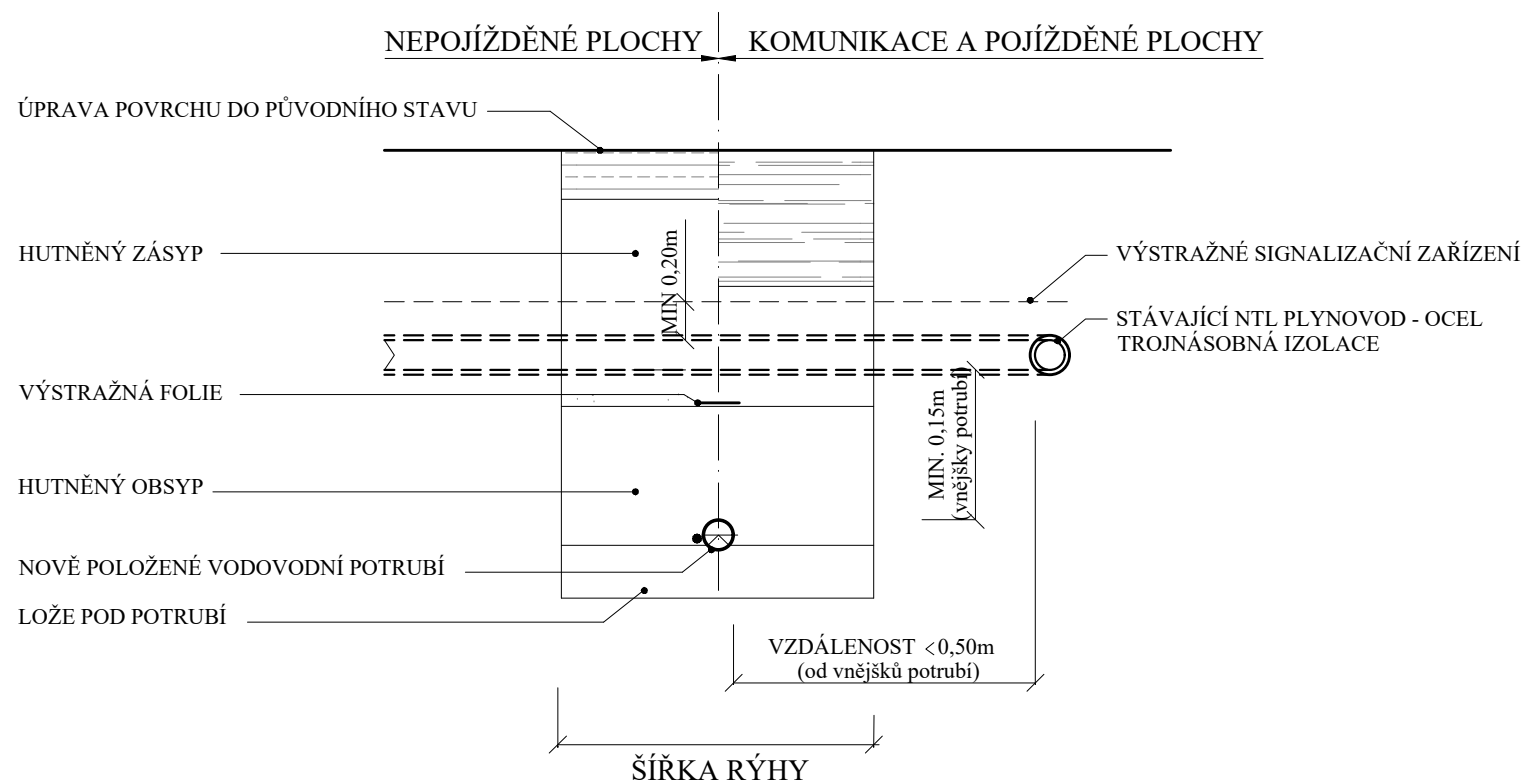

POZNÁMKA

- PŘED PROVÁDĚNÍM VÝKOPOVÝCH PRACÍ NUTNO ZAJISTIT VYTÝČENÍ PLYNOVODU
- DALŠÍ PODMÍNKY PRO ZABEZPEČENÍ - POKYNY PŘÍSLUŠNÉHO PRACOVNÍKA PŘI VYTÝČENÍ
- OD VYTÝČENÉHO PLYNOVODU NUTNO PROVÁDĚT RUČNÍ ODKOP
MIN. 1,00 m OD VNĚJŠKU POTRUBÍ (NA OBĚ STRANY)
- V MÍSTĚ PŘEJEZDU, ZA POUŽITÍ STAVEBNÍCH STROJŮ A MECHANIZMŮ, ZABEZPEČIT PŘEJEZD PŘES PLYNOVOD A PŘÍPOJKY ULOŽENÍM PANELŮ
- VZOROVÉ ŘEZY ULOŽENÍ NAVRHOVANÉHO POTRUBÍ
VIZ PŘÍLOHA F2-02 -03
- PLYNÁRENSKÉ ZAŘÍZENÍ BUDE PŘED ZÁSYPEM VÝKOPU ŘÁDNĚ PODSYPÁNO A OBSYPÁNO PÍSKEM, ZHUTNĚNO, BUDE OSAZENA VÝSTRAŽNÁ FÓLIE ŽLUTÉ BARVY, VŠE V SOULADU S ČSN EN 12007-1-4, TPG 702 01, TPG 702 04.

Vypracoval:	Marcela Skříčková	Marcela Skříčková autorizovaný technik ČKAIT Jiráskova 514, 666 01 Tišnov tel.: 723 104 072 e-mail: skrickova.m@seznam.cz		
Zodpovědný projektant:	Marcela Skříčková			
Kraj: Jihomoravský	K. ú.: Tišnov			
Objednatel:	Svazek vodovodů a kanalizací Tišnovsko		Paré č.	
Akce:	Tišnov ul. Kukýrna (ul. Polní) - ul. Lomnická (ul. Králova) - obnova vodovodních řadů			Datum: leden 2024
Část:	SO 02 Oprava vodovodního řadu "LO-KU-1"			Měřítko: -
Název přílohy:	Vzorový souběh a křížení s NTL plynovodem			Formát: 2 x A4
				Stupeň: DPS
			Číslo výkresu: F.2-02-08	