


# Vzorový souběh a křížení vodovodu se silovými a sdělovacími kabely


## NORMA ČSN 73 6005 po dokončení prací DODRŽENA

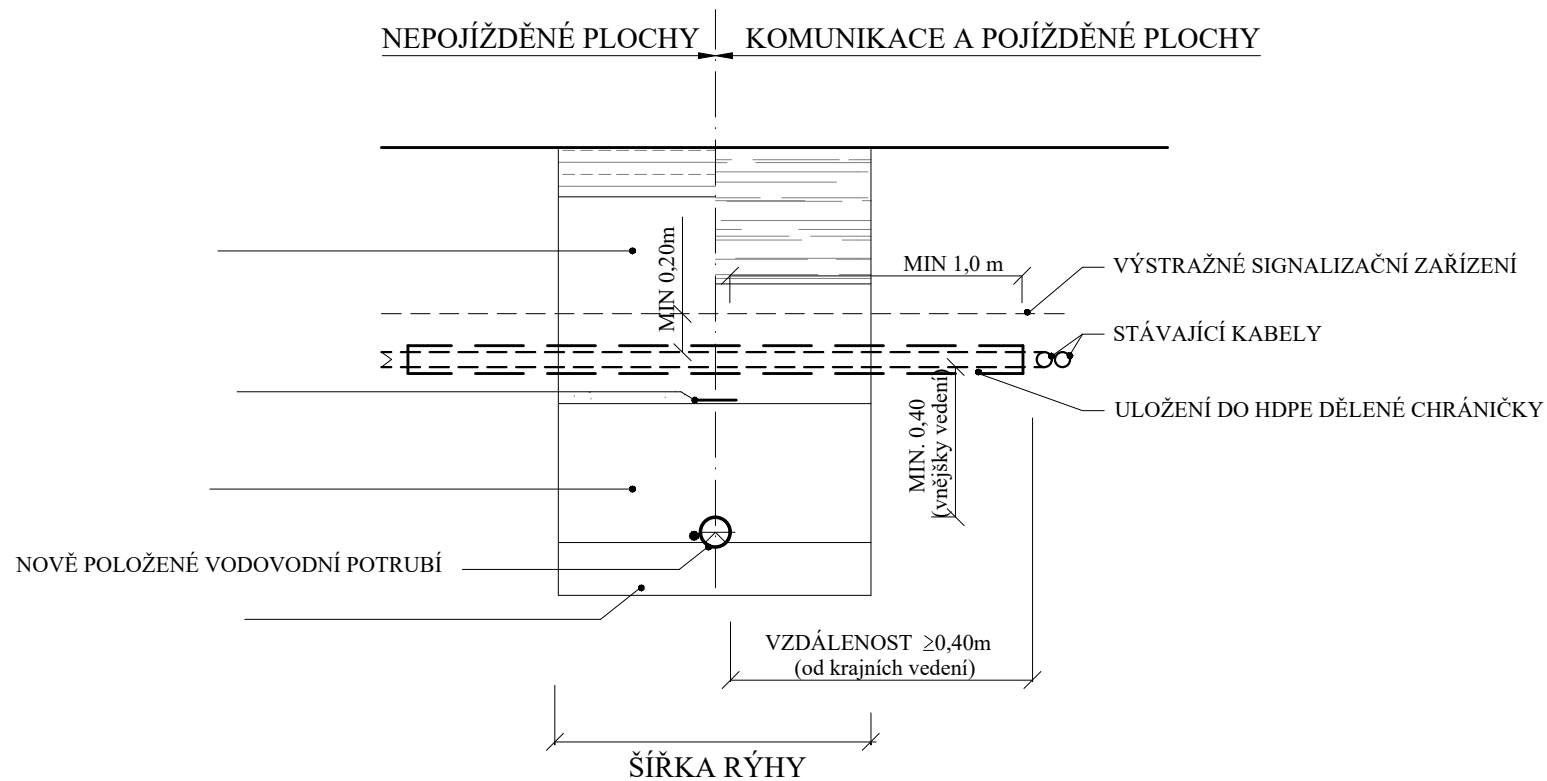

### POZNÁMKA

- MIN. SVISLÁ VZDÁLENOST PŘI KŘÍŽENÍ VODOVODU A SIL., SDĚL. KABELŮ JE 0,40 m
- PŘED PROVÁDĚNÍM VÝKOPOVÝCH PRACÍ NUTNO ZAJISTIT VYTÝČENÍ STÁVAJÍCÍCH INŽENÝR. SÍTÍ
- OD VYTÝČENÉHO VEDENÍ NUTNO PROVÁDĚT RUČNÍ ODKOP MIN. 1,00 m OD VNĚJŠKU VEDENÍ (NA OBĚ STRANY)
- CHRÁNIČKU NUTNO UTĚSNIT PŘED VNIKÁNÍM NEČISTOT

## NORMA ČSN 73 6005 po dokončení prací NEDODRŽENA

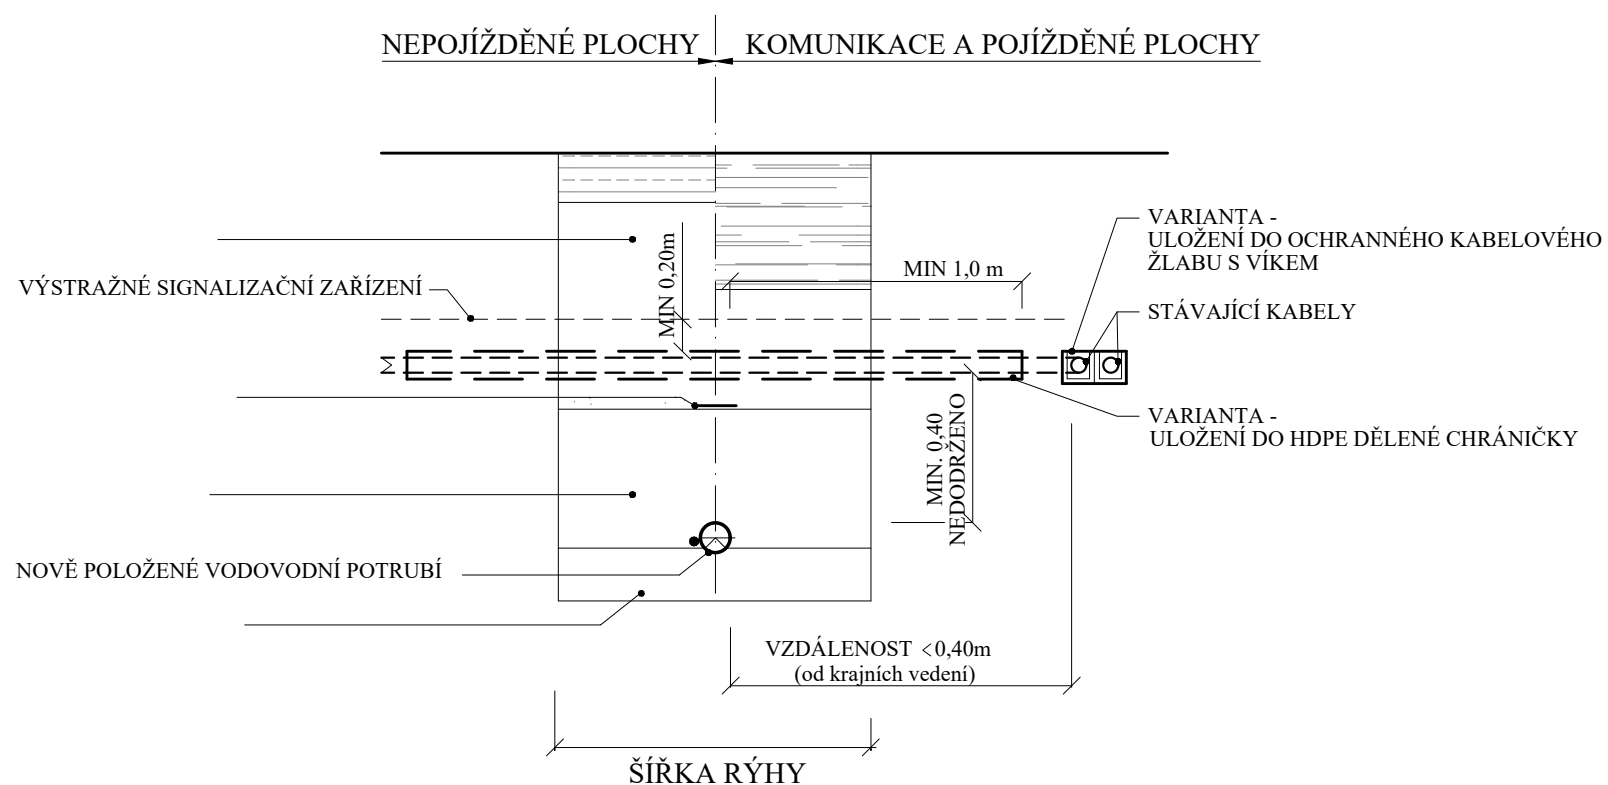

Vypracoval:	Marcela Skříčková	<b>Marcela Skříčková</b> autorizovaný technik ČKAIT Jiráskova 514, 666 01 Tišnov tel.: 723 104 072 e-mail: skrickova.m@seznam.cz	
Zodpovědný projektant:	Marcela Skříčková		
Kraj:	Jihomoravský K. ú.: Tišnov		
Objednatel:	Svazek vodovodů a kanalizací Tišnovsko		
Akce:	Tišnov ul. Kukýrna (ul. Polní) - ul. Lomnická (ul. Králova) - obnova vodovodních řadů	Paré č.	Datum: leden 2024
Část:	SO 02 Oprava vodovodního řadu "LO-KU-1"	Měřítko:	-
Název přílohy:	Vzorový souběh a křížení se silovými a sděl. kabely	Formát:	2 x A4
		Stupeň:	DPS
		Číslo výkresu:	F.2-02-09