


Informativní zakres sítí elektro k žádosti 26289946

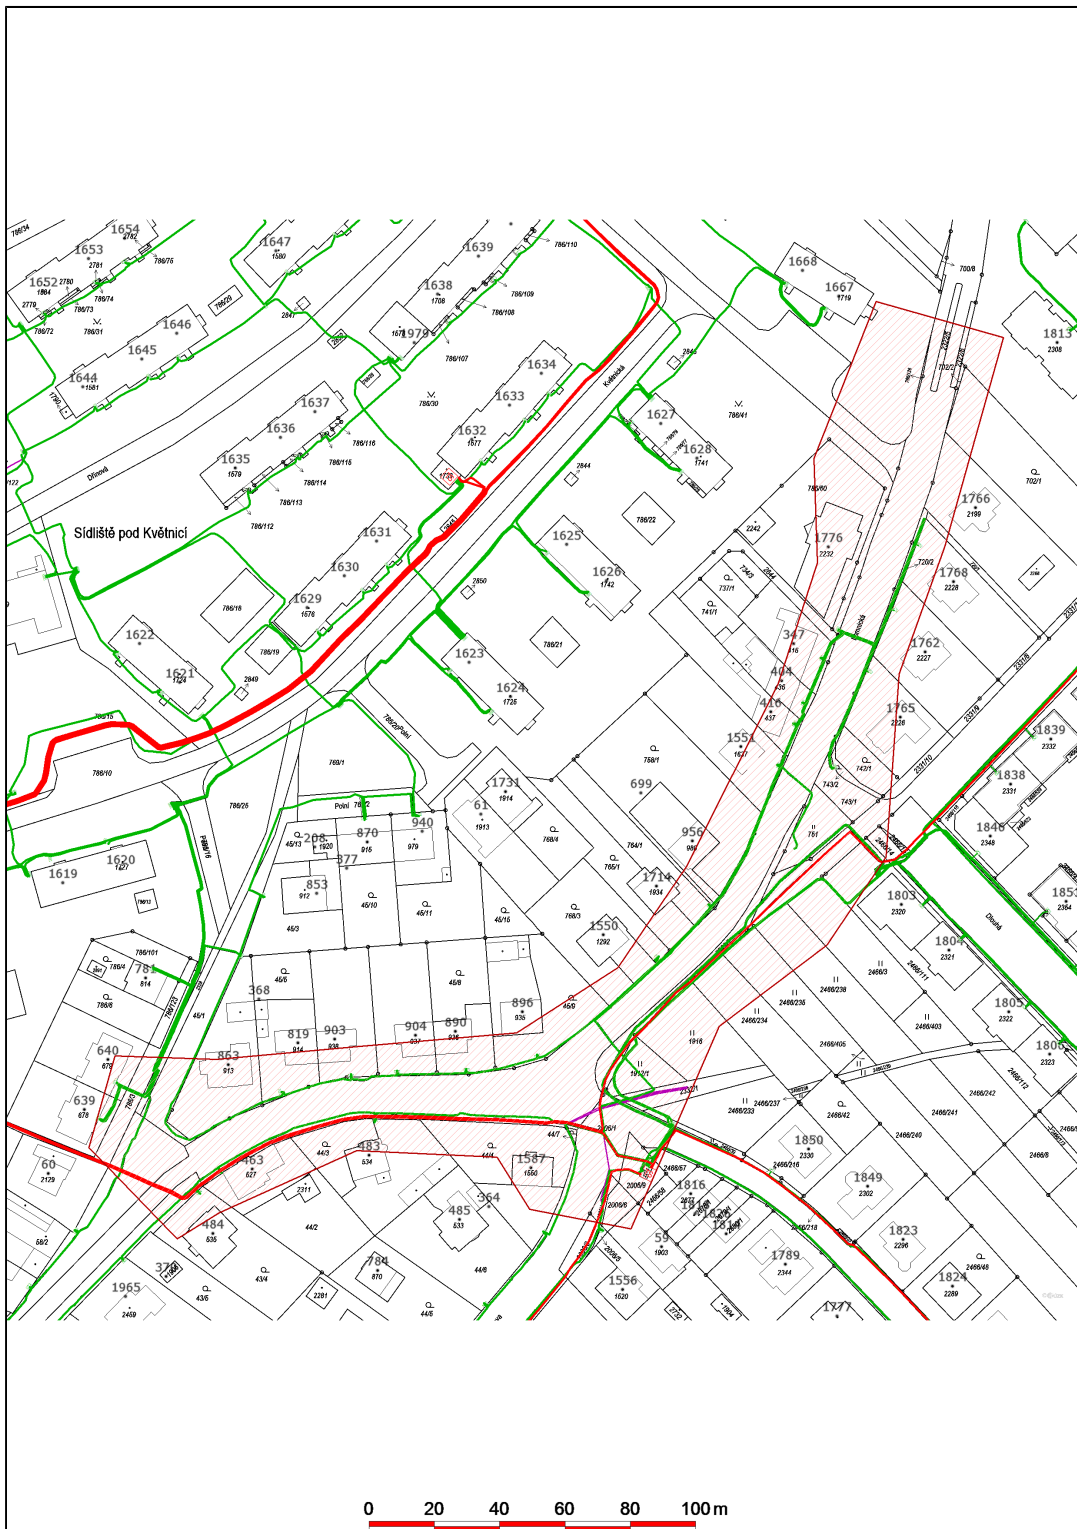

Datum 27.01.2024

eg.d

001

EG.D, a.s.
Lidická 1873/36, Černá Pole, 602 00 Brno