


Informativní zázres sítí elektro k žádosti 26244715

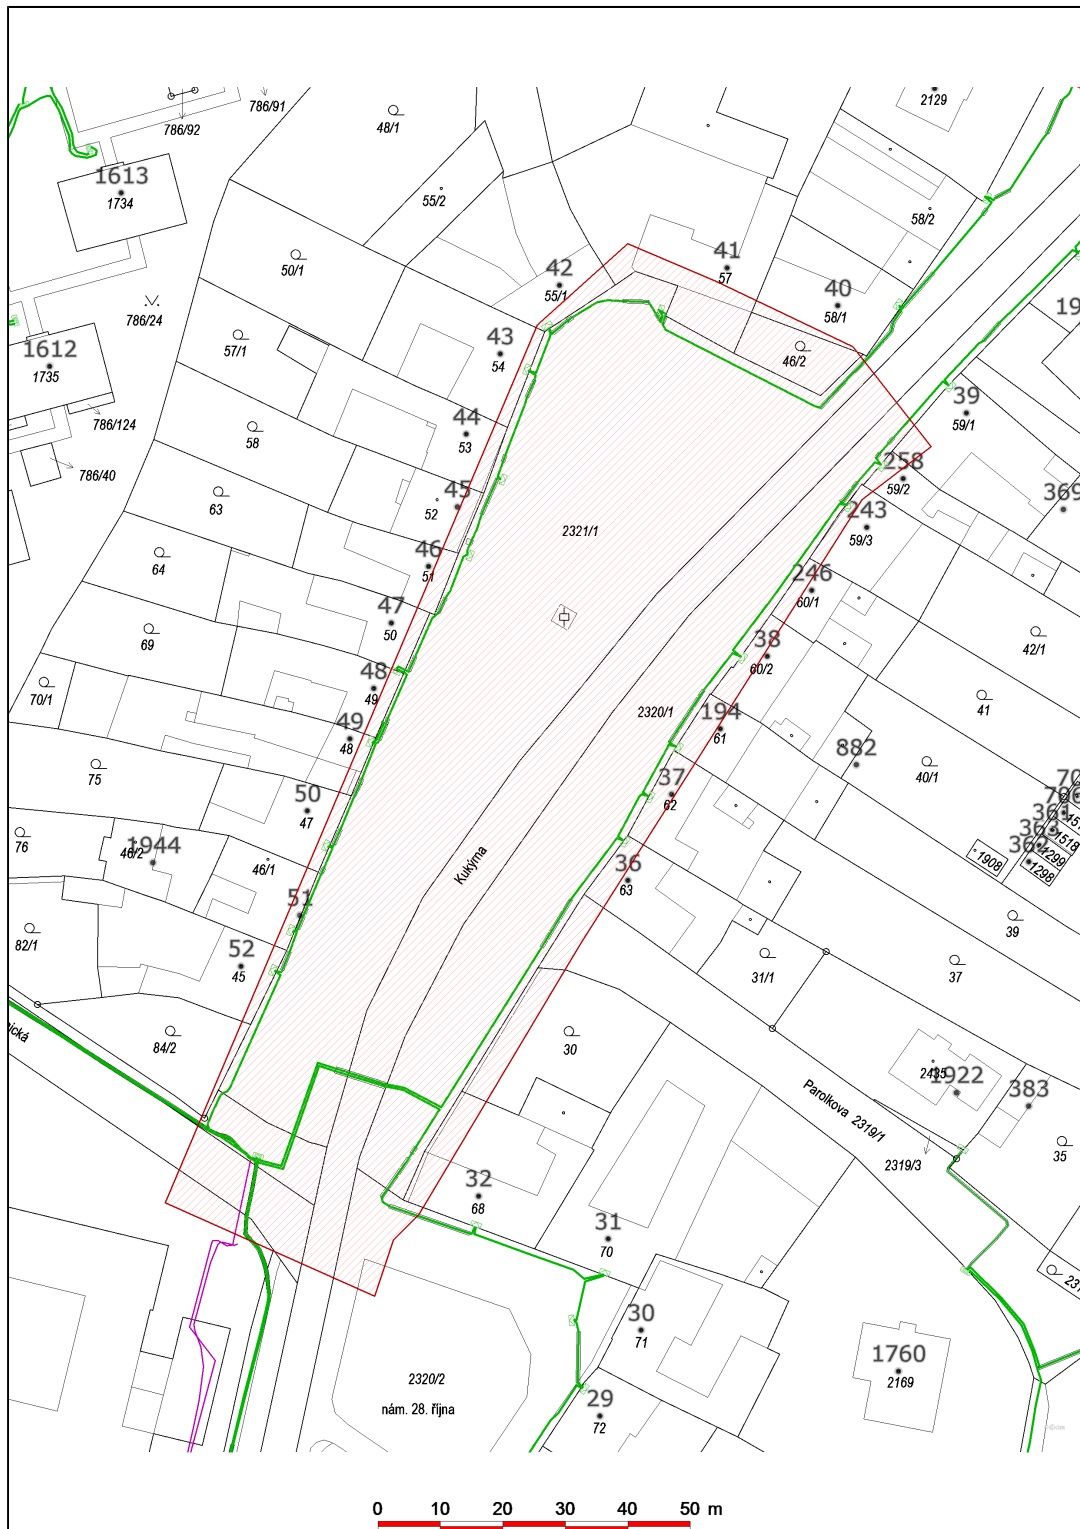

Datum 03.05.2023

eg.d

001

EG.D, a.s.
Lidická 1873/36, Černá Pole, 602 00 Brno