



ŘAD - VZOROVÝ ŘEZY ULOŽENÍ POTRUBÍ pro vodovodní potrubí - TLT

Uložení nad hladinou podzemní vody

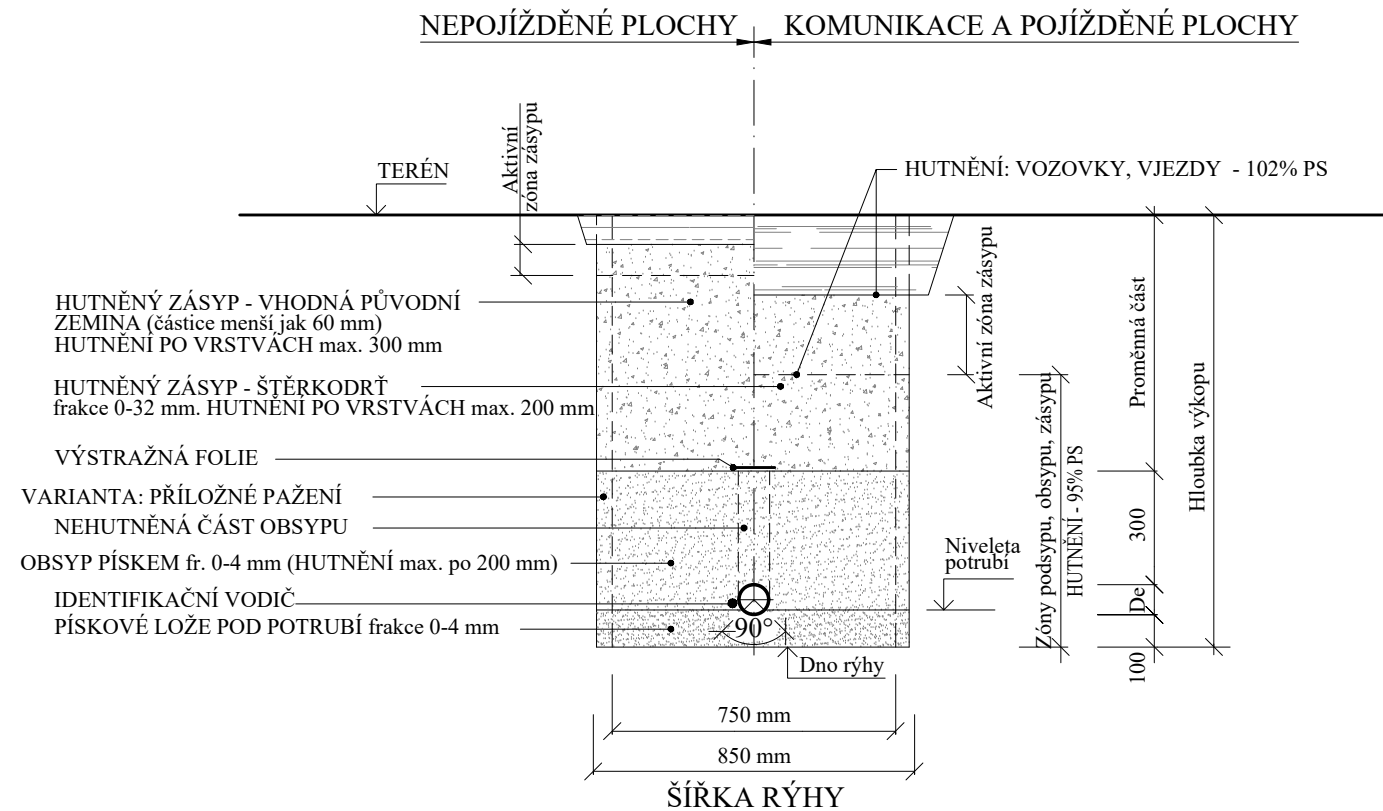


Uložení pod hladinou podzemní vody

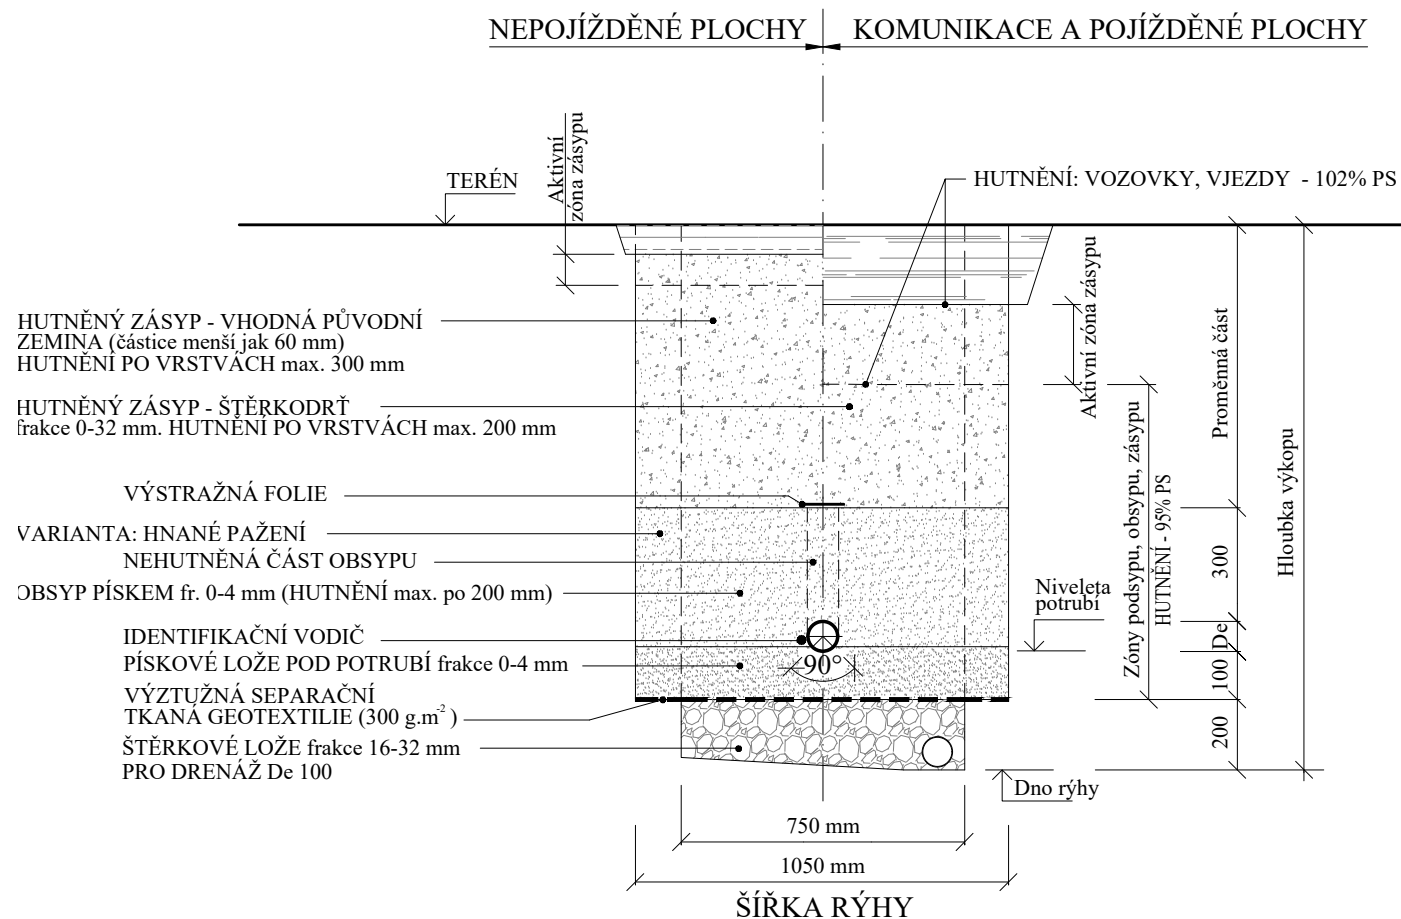

PŘÍPOJKY - VZOROVÝ ŘEZY ULOŽENÍ POTRUBÍ pro vodovodní potrubí - PE100 RC

Uložení nad hladinou podzemní vody

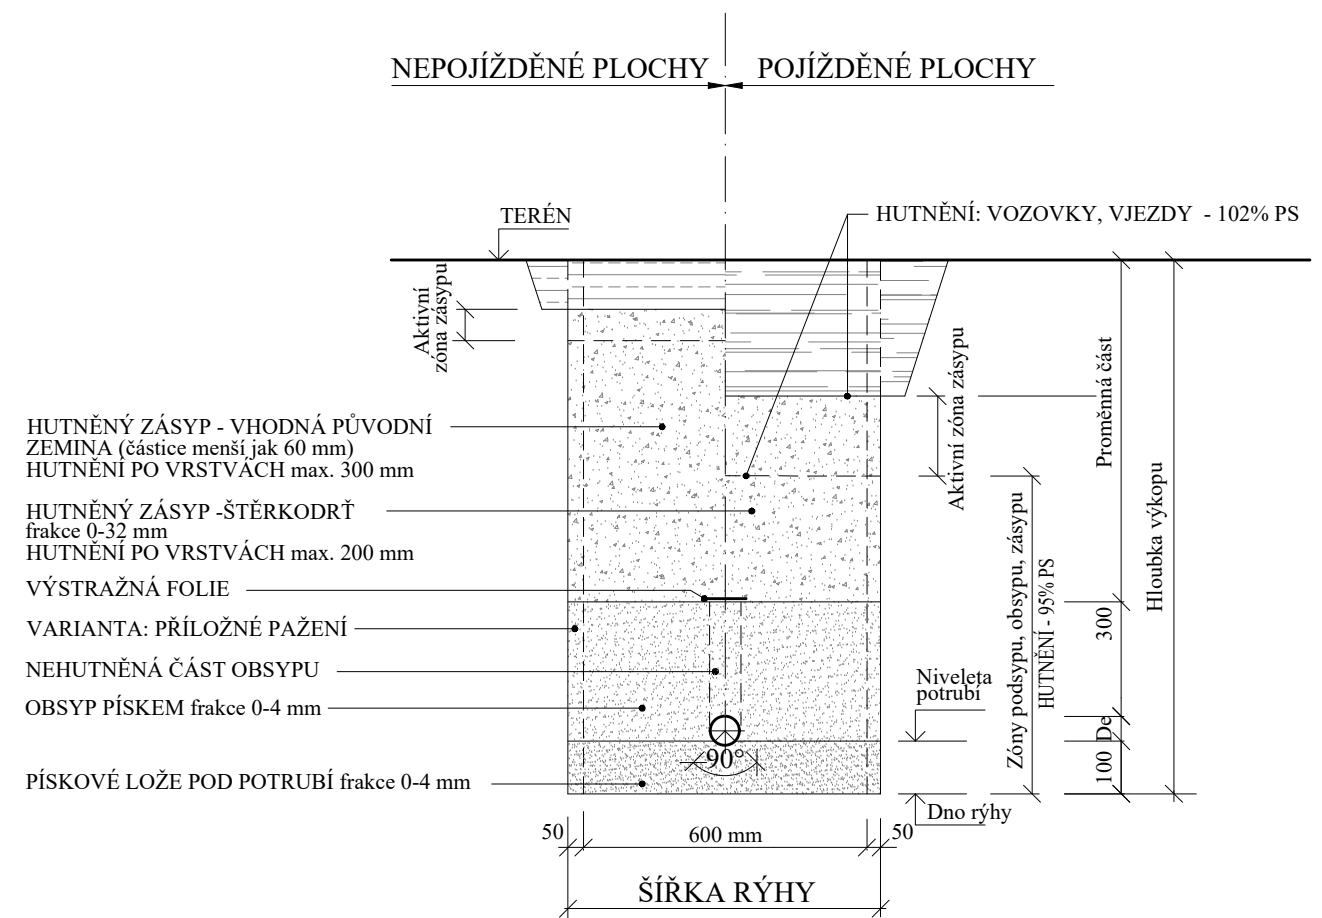

POZNÁMKA: - MINIMÁLNÍ HODNOTA MODULU PŘETVÁRNOSTI
NA SILNIČNÍ PLÁNI $E_{def,2} = 45\text{MPa}$

<p>Vypracoval: Marcela Skříčková Zodpovědný projektant: Marcela Skříčková Kraj: Jihomoravský K. ú.: Tišnov Objednatel: Svazek vodovodů a kanalizací Tišnovsko</p>	<p>Marcela Skříčková autorizovaný technik ČKAIT Jiráskova 514, 666 01 Tišnov tel.: 723 104 072 e-mail: skrickova.m@seznam.cz</p>	
<p>Akce: Tišnov ul. Kukýrna - oprava vodovodních řadů (od křižovatky s ul. Květnická, po č.p. 40, č.p. 258) Část: SO 01 Oprava vodovodního řadu "KU" Název přílohy: Vzorové řezy uložení potrubí</p>	<p>Paré č.</p>	<p>Datum: duben 2023 Měřítko: - Formát: 2 x A4 Stupeň: DPS Číslo výkresu: F.2-01-03</p>