


Vzorová skladba napojení vodovodní přípojky

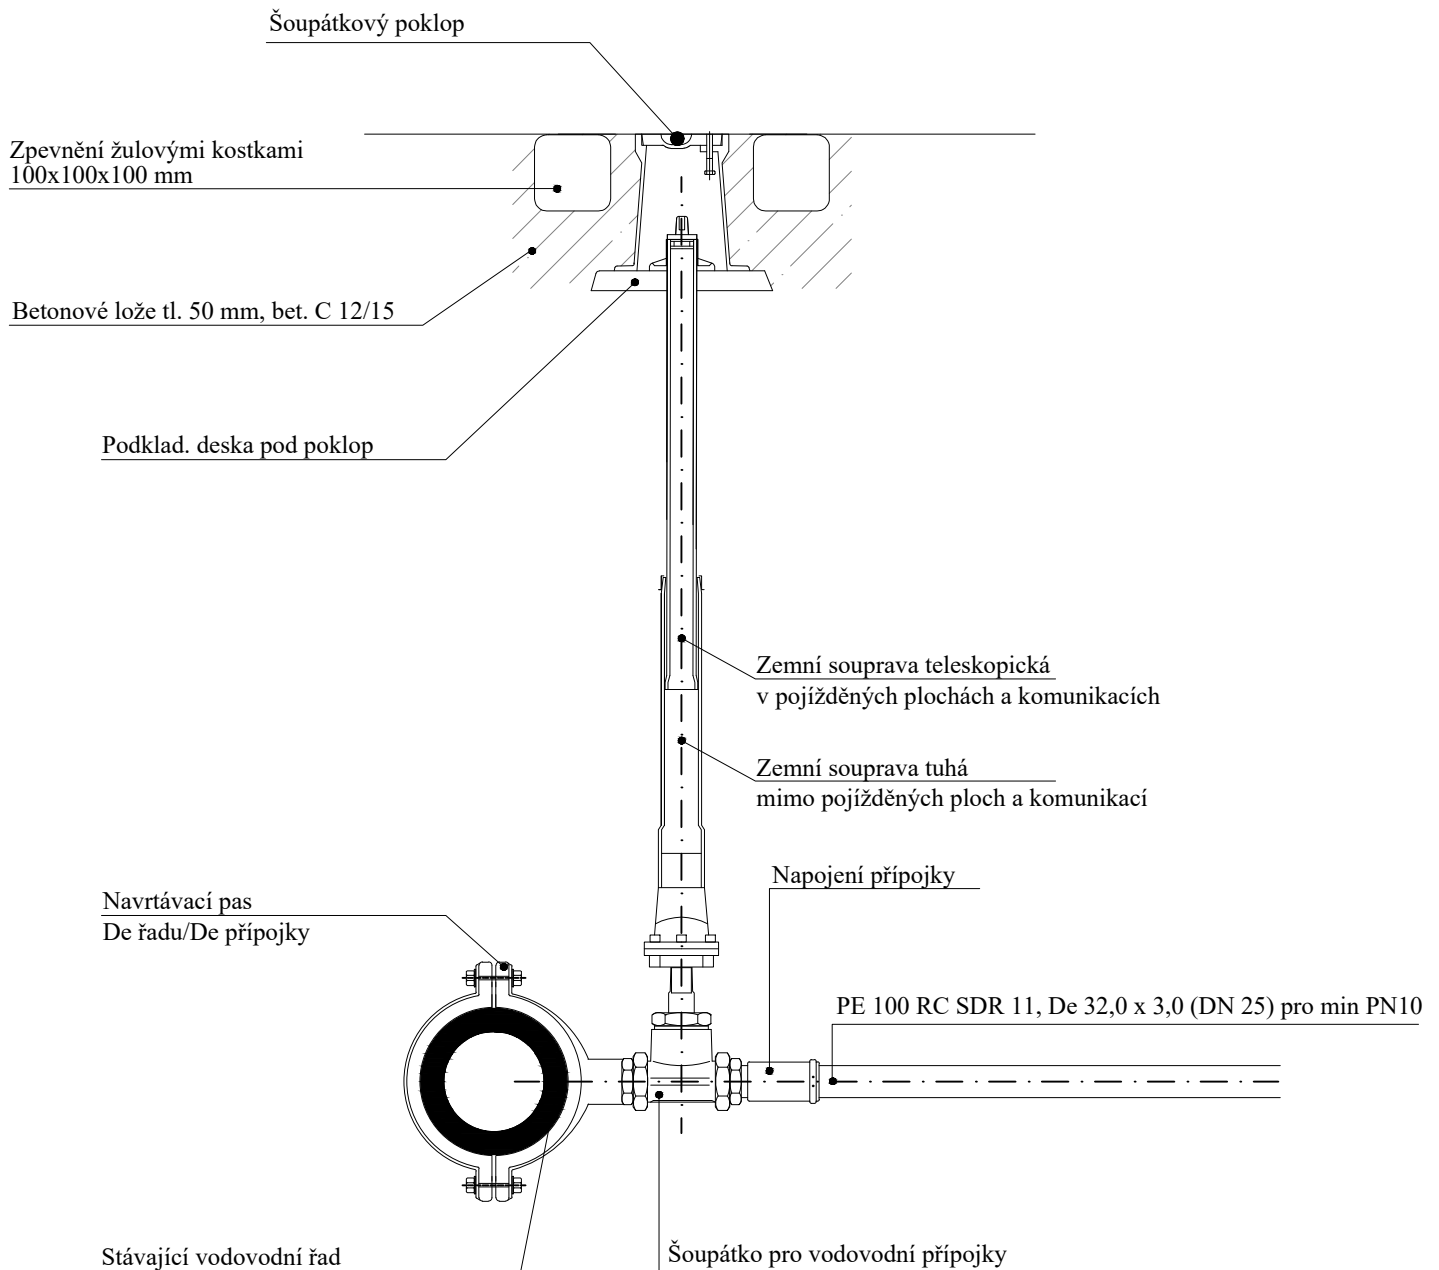

Vypracoval: Marcela Skříčková Zodpovědný projektant: Marcela Skříčková Kraj: Jihomoravský K. ú.: Tišnov Objednatel: Svazek vodovodů a kanalizací Tišnovsko	Marcela Skříčková autorizovaný technik ČKAIT Jiráskova 514, 666 01 Tišnov tel.: 723 104 072 e-mail: skrickova.m@seznam.cz		
Akce: Tišnov ul. Kukýrna - oprava vodovodních řadů (od křižovatky s ul. Květnická, po č.p. 40, č.p. 258) Část: SO 01 Oprava vodovodního řadu "KU" Název přílohy: Vzorová skladba přepojení přípojky	Paré č.	Datum:	duben 2023
		Měřítko:	-
		Formát:	1 x A4
		Stupeň:	DPS
		Číslo výkresu:	F.2-01-06