



# Vzorový souběh a křížení vodovodu s NTL plynovodem

## NORMA ČSN 73 6005 po dokončení prací DODRŽENA

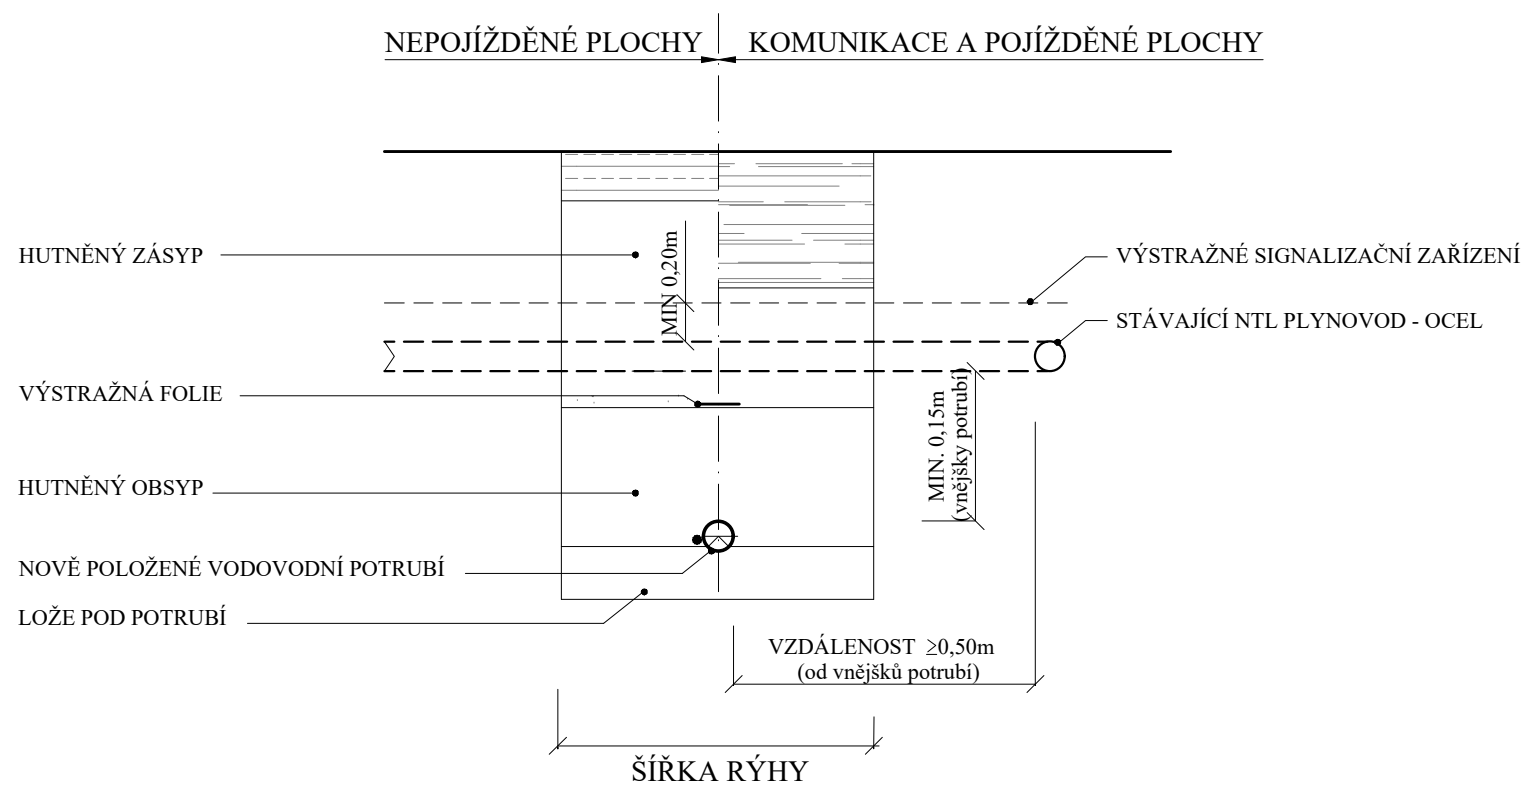

## NORMA ČSN 73 6005 po dokončení prací NEDODRŽENA

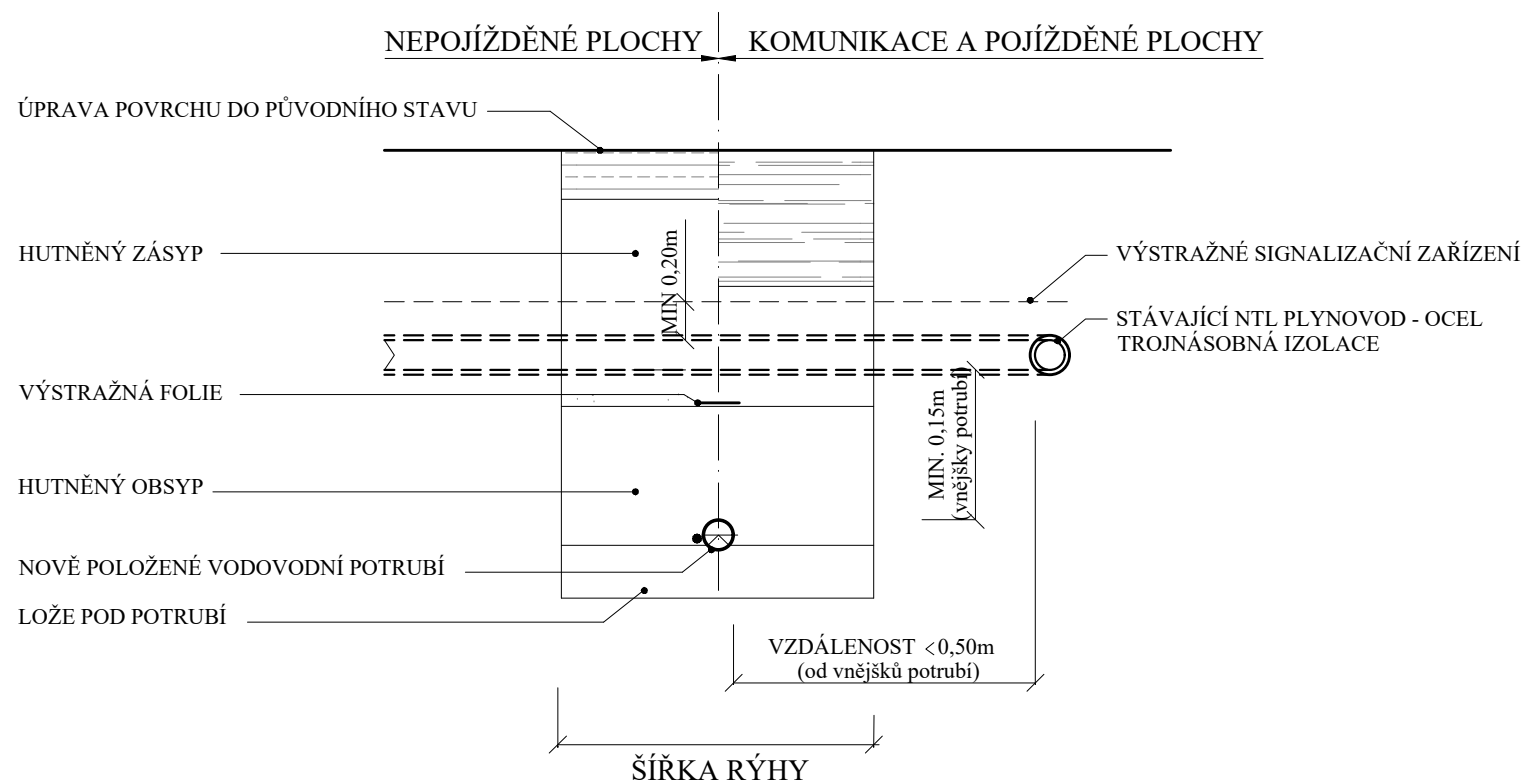

### POZNÁMKA

- PŘED PROVÁDĚNÍM VÝKOPOVÝCH PRACÍ NUTNO ZAJISTIT VYTÝČENÍ PLYNOVODU
- DALŠÍ PODMÍNKY PRO ZABEZPEČENÍ - POKYNY PŘÍSLUŠNÉHO PRACOVNÍKA PŘI VYTÝČENÍ
- OD VYTÝČENÉHO PLYNOVODU NUTNO PROVÁDĚT RUČNÍ ODKOP  
MIN. 1,00 m OD VNĚJŠKU POTRUBÍ (NA OBĚ STRANY)
- V MÍSTĚ PŘEJEZDU, ZA POUŽITÍ STAVEBNÍCH STROJŮ A MECHANIZMŮ, ZABEZPEČIT PŘEJEZD PŘES PLYNOVOD A PŘÍPOJKY ULOŽENÍM PANELŮ
- VZOROVÉ ŘEZY ULOŽENÍ NAVRHOVANÉHO POTRUBÍ  
VIZ PŘÍLOHA F2-01 -03
- PLYNÁRENSKÉ ZAŘÍZENÍ BUDE PŘED ZÁSYPEM VÝKOPU ŘÁDNĚ PODSYPÁNO A OBSYPÁNO PÍSKEM, ZHUTNĚNO, BUDE OSAZENA VÝSTRAŽNÁ FÓLIE ŽLUTÉ BARVY, VŠE V SOULADU S ČSN EN 12007-1-4, TPG 702 01, TPG 702 04.

Vypracoval:	Marcela Skříčková	<b>Marcela Skříčková</b> autorizovaný technik ČKAIT Jiráskova 514, 666 01 Tišnov tel.: 723 104 072 e-mail: skrickova.m@seznam.cz		
Zodpovědný projektant:	Marcela Skříčková			
Kraj:	Jihomoravský K. ú.: Tišnov			
Objednatel:	Svazek vodovodů a kanalizací Tišnovsko			
Akce:	Tišnov ul. Kukýrna - oprava vodovodních řadů (od křižovatky s ul. Květnická, po č.p. 40, č.p. 258)	Paré č.	Datum:	duben 2023
Část:	SO 01 Oprava vodovodního řadu "KU"	Měřítko:	-	
Název přílohy:	Vzorový souběh a křížení s NTL plynovodem	Formát:	2 x A4	
		Stupeň:	DPS	
		Číslo výkresu:	F.2-01-08	