



Vzorový souběh a křížení vodovodu s NTL plynovodem

NORMA ČSN 73 6005 po dokončení prací DODRŽENA

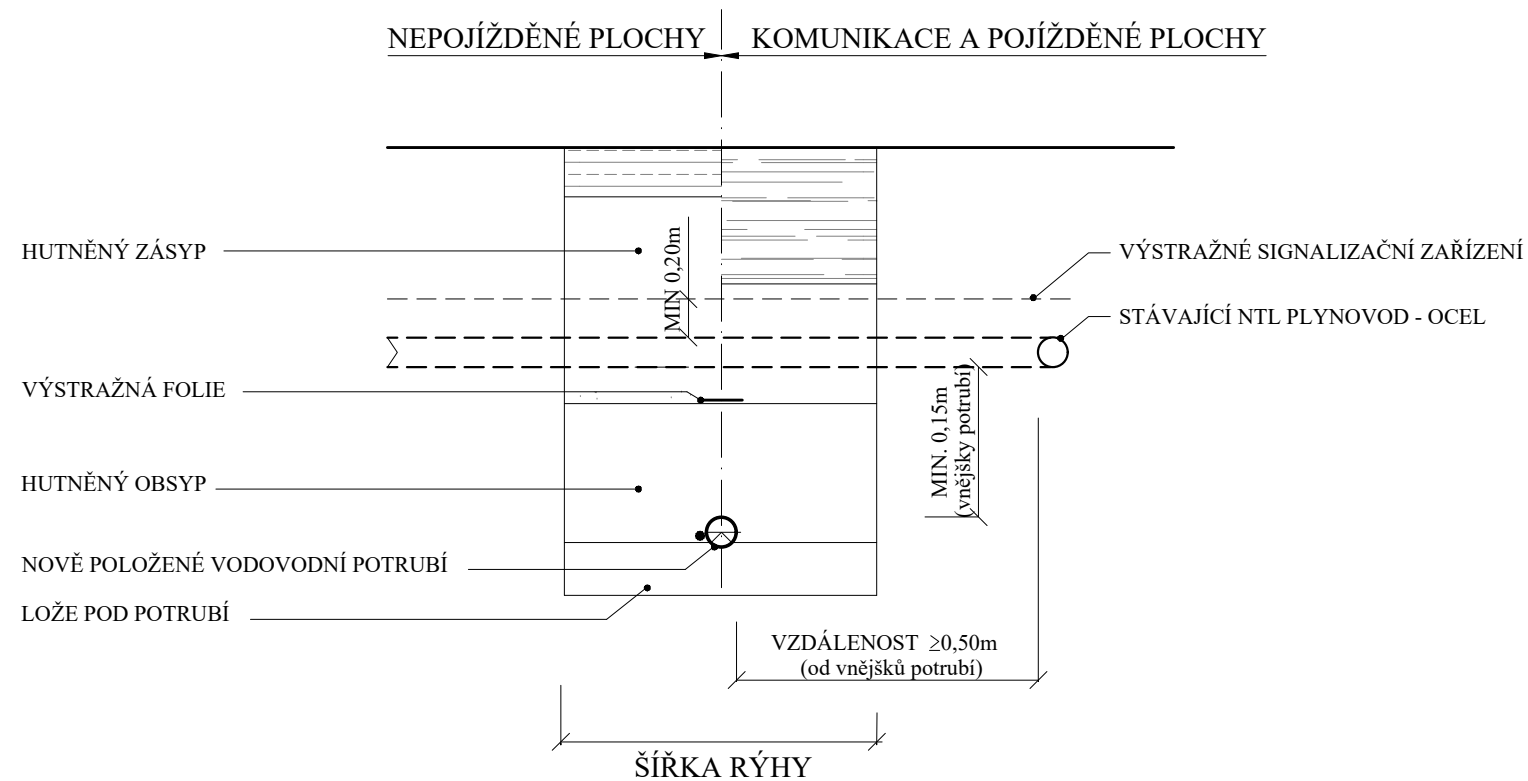

NORMA ČSN 73 6005 po dokončení prací NEDODRŽENA

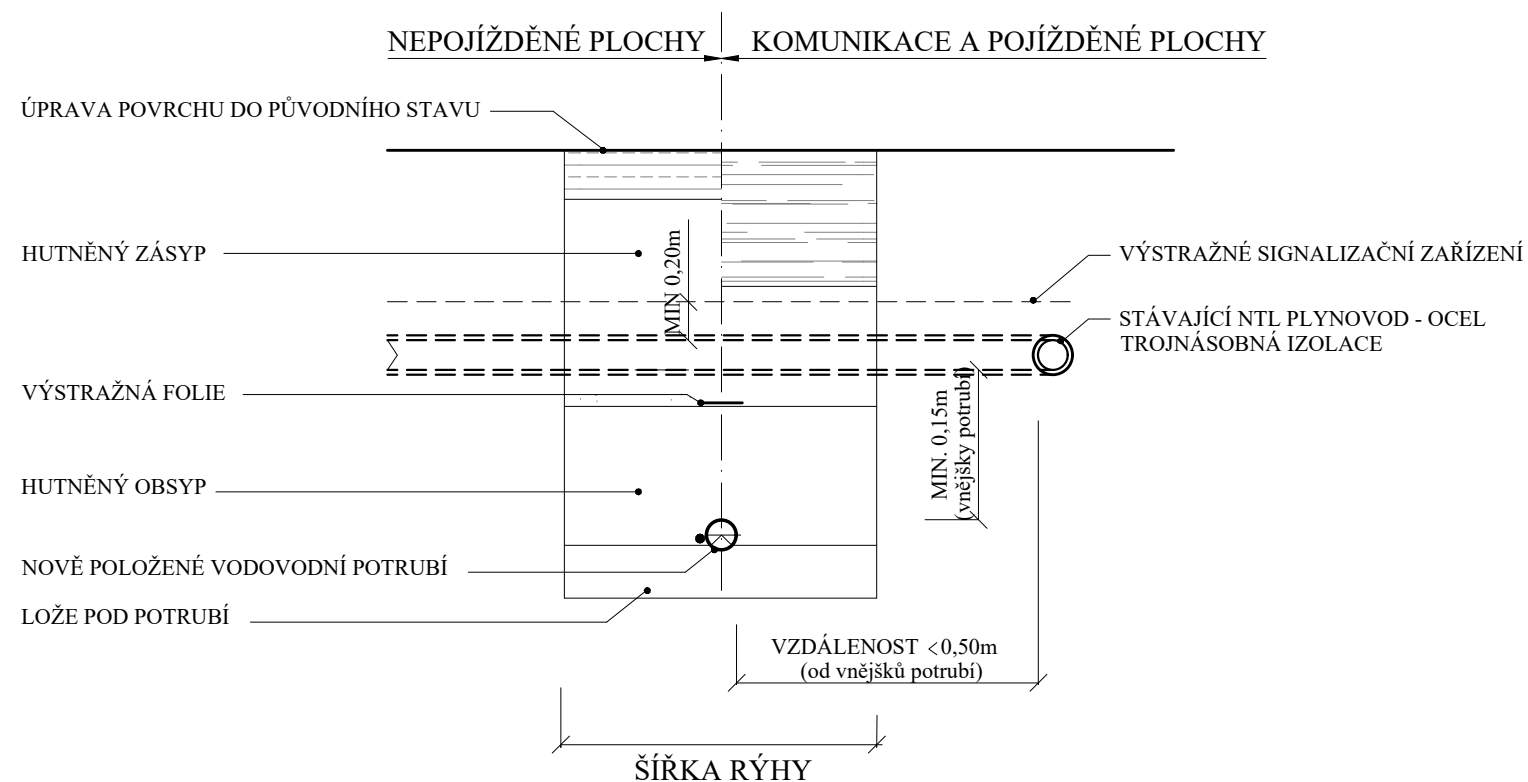

POZNÁMKA

- PŘED PROVÁDĚNÍM VÝKOPOVÝCH PRACÍ NUTNO ZAJISTIT VYTÝČENÍ PLYNOVODU
- DALŠÍ PODMÍNKY PRO ZABEZPEČENÍ - POKYNY PŘÍSLUŠNÉHO PRACOVNÍKA PŘI VYTÝČENÍ
- OD VYTÝČENÉHO PLYNOVODU NUTNO PROVÁDĚT RUČNÍ ODKOP
MIN. 1,00 m OD VNĚJŠKU POTRUBÍ (NA OBĚ STRANY)
- V MÍSTĚ PŘEJEZDU, ZA POUŽITÍ STAVEBNÍCH STROJŮ A MECHANIZMŮ, ZABEZPEČIT PŘEJEZD PŘES PLYNOVOD A PŘÍPOJKY ULOŽENÍM PANELŮ
- VZOROVÉ ŘEZY ULOŽENÍ NAVRHOVANÉHO POTRUBÍ
VIZ PŘÍLOHA F2-02 -03
- PLYNÁRENSKÉ ZAŘÍZENÍ BUDE PŘED ZÁSYPEM VÝKOPU ŘÁDNĚ PODSYPÁNO A OBSYPÁNO PÍSKEM, ZHUTNĚNO, BUDE OSAZENA VÝSTRAŽNÁ FÓLIE ŽLTÉ BARVY, VŠE V SOULADU S ČSN EN 12007-1-4, TPG 702 01, TPG 702 04.

Vypracoval:	Marcela Skříčková	Marcela Skříčková autorizovaný technik ČKAIT Jiráskova 514, 666 01 Tišnov tel.: 723 104 072 e-mail: skrickova.m@seznam.cz			
Zodpovědný projektant:	Marcela Skříčková				
Kraj:	Jihomoravský				
K. ú.:	Tišnov				
Objednatel:	Svazek vodovodů a kanalizací Tišnovsko		Paré č.		
Akce:	Tišnov ul. Kukýrna - oprava vodovodních řadů (od křižovatky s ul. Květnická, po č.p. 40, č.p. 258)			Datum:	duben 2023
Část:	SO 02 Oprava vodovodního řadu "KU-1"			Měřítko:	-
Název přílohy:	Vzorový souběh a křížení s NTL plynovodem			Formát:	2 x A4
				Stupeň:	DPS
			Číslo výkresu:	F.2-02-08	