


Vzorový příčný řez M1:50

0.020km

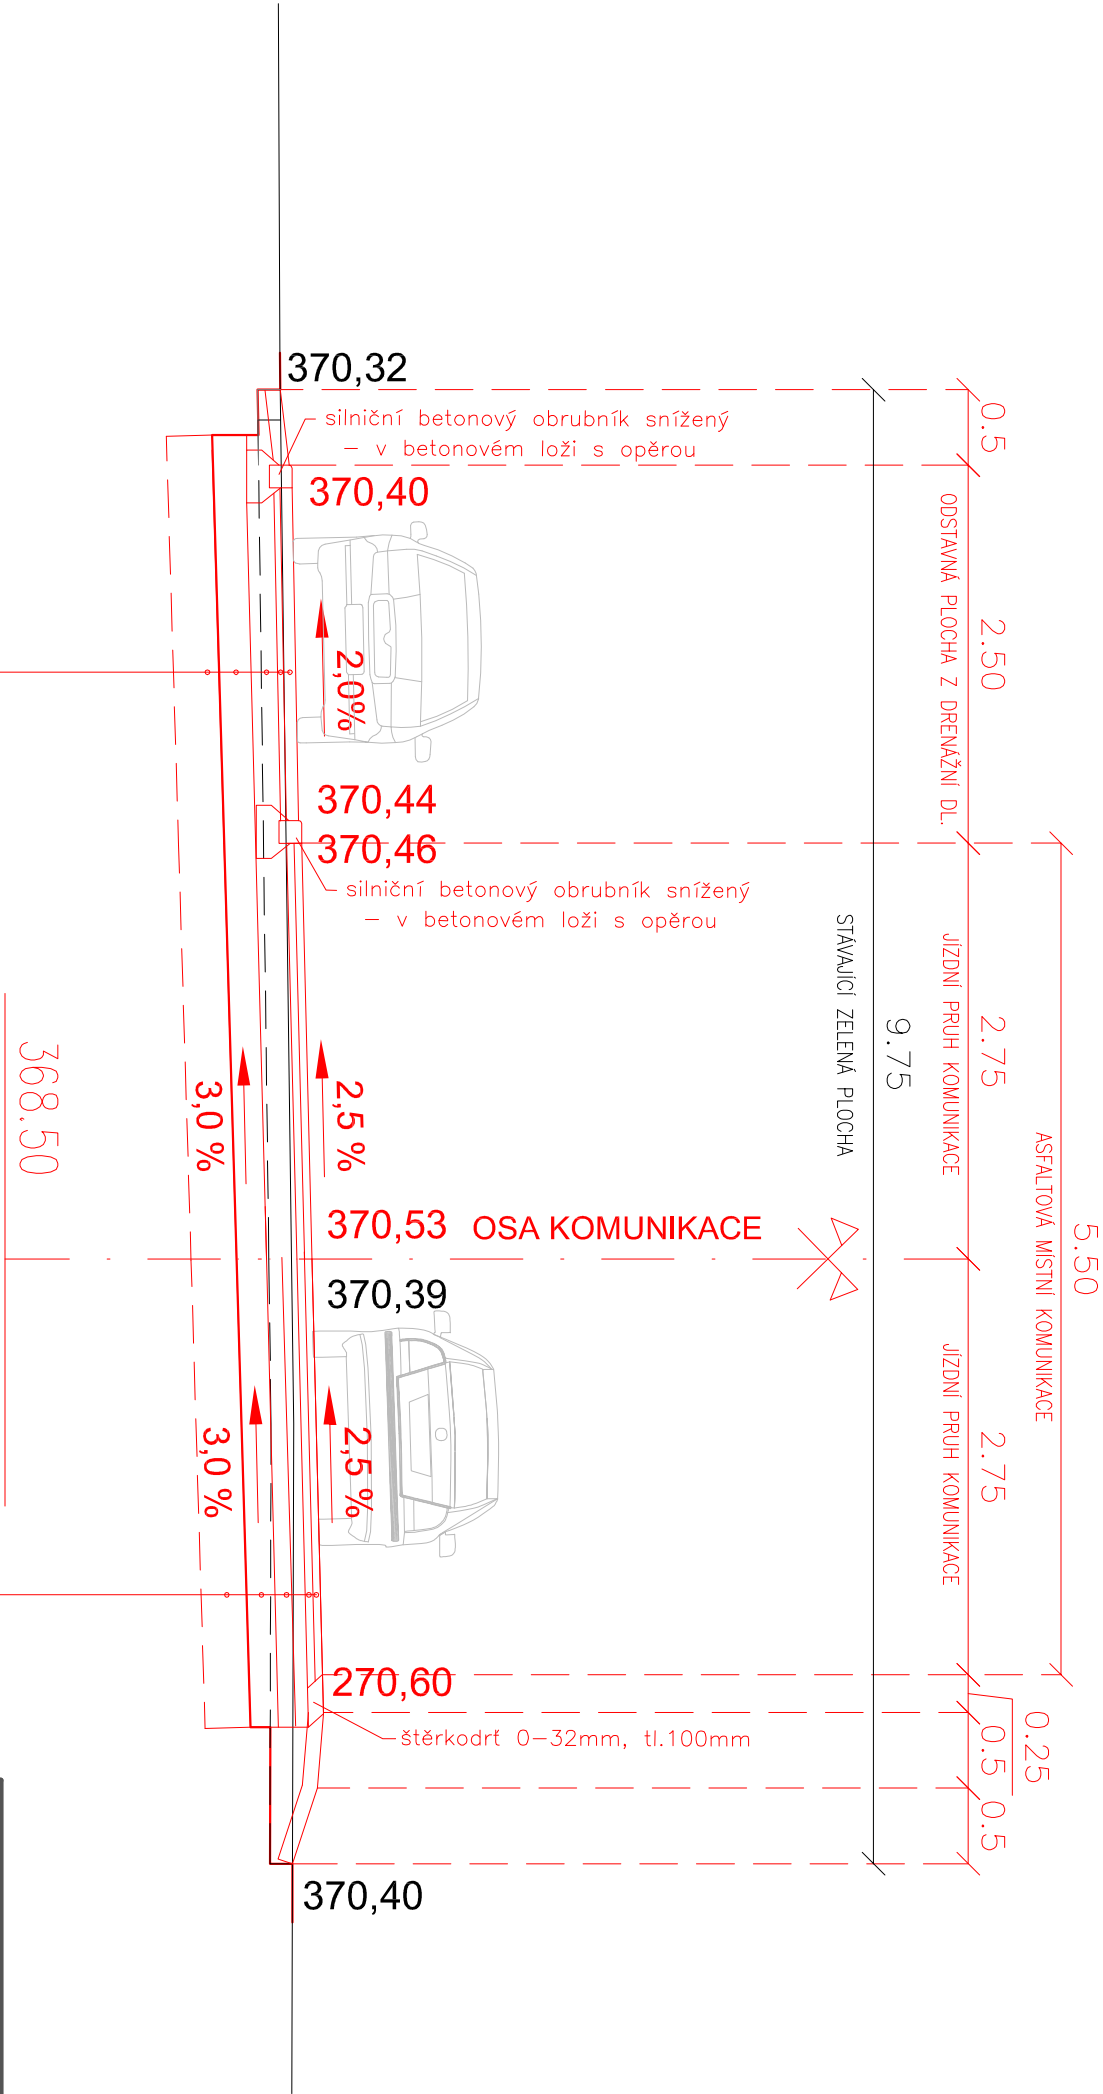

SKLADBA ODSTAVNÉ PLOCHY

BETONOVÁ DRENÁŽNÍ DLAŽBA – DL	80 mm	ČSN 736131
LOŽNÁ VRSTVA ZE ŠTĚRKU 4/8 – L	40 mm	ČSN 736126
PODKLAD ZE ŠTĚRKODRTI (0/63) – ŠD	180 mm	ČSN 736126
PODSYP ZE ŠTĚRKODRTI (0/63) – ŠD	150 mm	ČSN 736126
ÚPRAVA ZEMLÍ PLÁNĚ SE ZHUTNĚNÍM NA HODNOTU		
MIN. E _{mod} =45 MPa		
AKTIVNÍ ZÓNA – 300 mm (FRAKCE 0/63)	300mm	
CELKEM	450 + 300 mm	

SKLADBA VOZOVKY

ASFALTOVÝ BETON – ACa11	50 mm	EN 13108
SPOJOVACÍ POSTŘÍK – PS-A	0,3 kg/m ²	ČSN 736129 (zbytkové množství pojivo)
OBALOVANÉ KAMENIVO – ACa16	50 mm	EN 13108
INFILTAČNÍ POSTŘÍK – PI-E	0,8 kg/m ²	ČSN 736129 (zbytkové množství pojivo)
PODKLAD ZE ŠTĚRKODRTI (0/63) – ŠD	200 mm	ČSN 73 6126
PODSYP ZE ŠTĚRKODRTI (0/63) – ŠD	180 mm	ČSN 73 6126
ÚPRAVA ZEMLÍ PLÁNĚ SE ZHUTNĚNÍM NA HODNOTU		
MIN. E _{mod} =45 MPa		
AKTIVNÍ ZÓNA – 300 mm (FRAKCE 0/63)	300mm	
CELKEM	480 + 300 mm	

Investor: Obec Hradec–Nové Ves č.p.12, 790 84 pošta Mikulovice u Jeseníku DIČ: CZ00636011 IČ: 00636011		Projektant:  Projekce / inženýring / stavby	
Zodp. projektant	Ing. Luděk Cěkř		Cekř CZ s.r.o. Mazalova 57/2, 787 01 Šumperk IČ: 27821251 Tel: 777 550 647 email: cekr@cekr.cz.eu
Ved. projektant	Ing. Luděk Cěkř		
Vypracoval	Silvie Pavellová		
Kreslil	Silvie Pavellová		
Kraj: Olomoucký	Kat. území: Hradec u Jeseníka	Formát	2A4
Název díky		Měřítko	1:50
Prodloužení místní komunikace C30 v obytné zóně na Kopaninách		Datum	06./2015
		Stupeň	DSP+DPS
		Zák.číslo	0624–13/2
VZOROVÝ PŘÍČNÝ ŘEZ		Číslo výkresu	100.2.3
		Číslo poré	