



POHLED JIŽNÍ
M 1:100

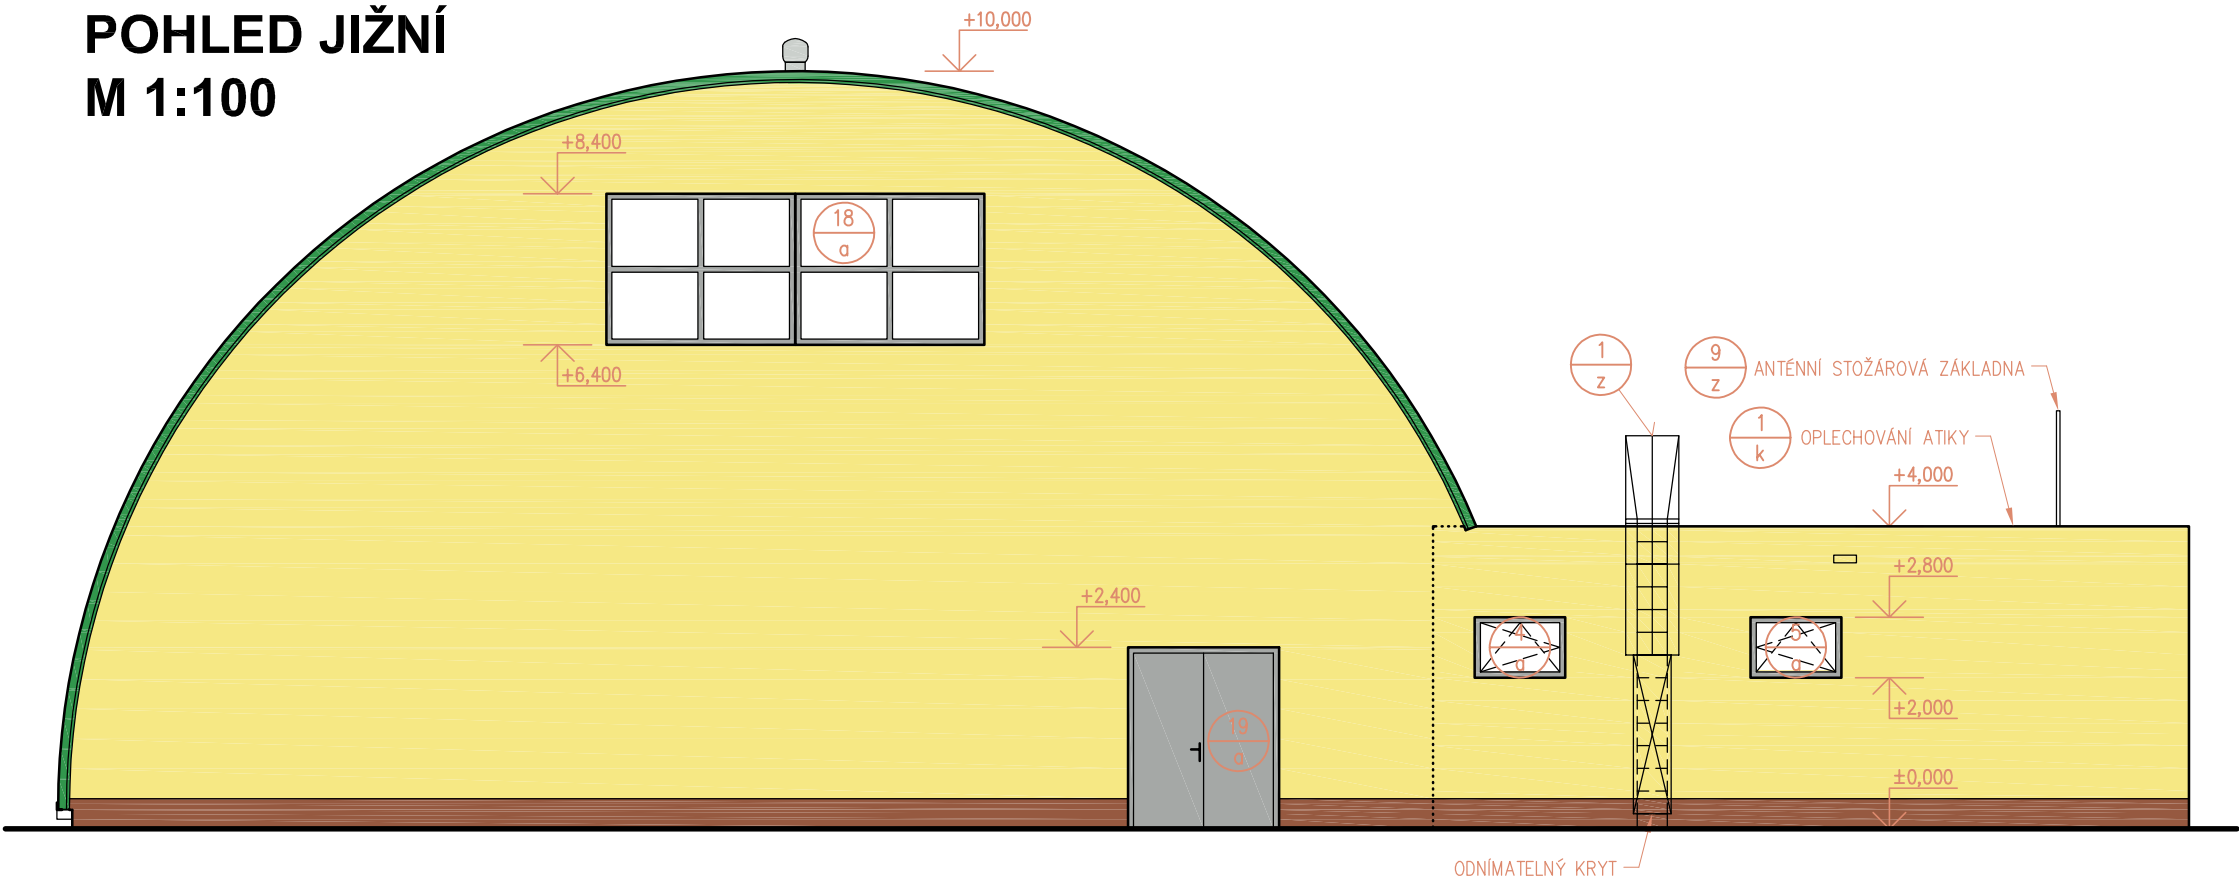

POHLED SEVERNÍ
M 1:100

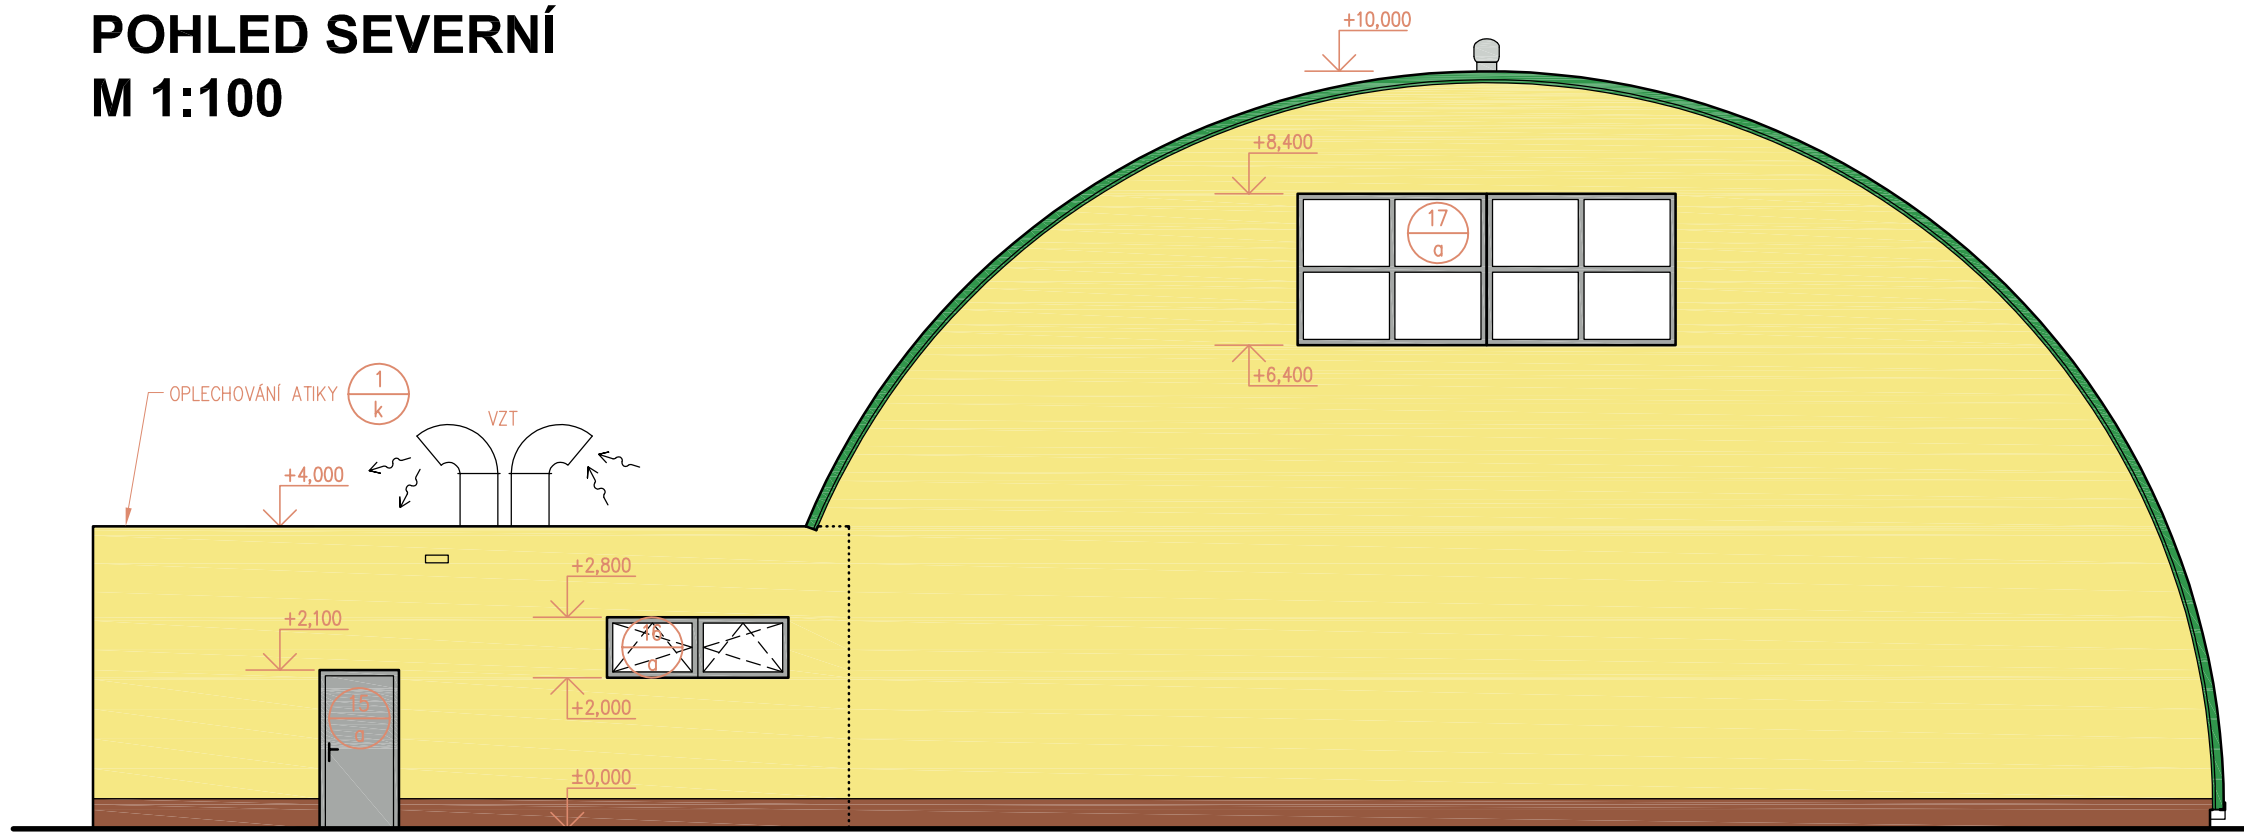

POHLED VÝCHODNÍ
M 1:100



MATERIÁLOVÉ A BAREVNÉ ŘEŠENÍ:



- hlavní plocha fasády - štuková omítka, barva světlý okr
- sokl do úrovně +400mm - dekorativní jemnozrná soklová omítka tmelená organickým pojivem, hnědá barva
- oblouková střecha - lakovaný plech, zelená barva

Úpravy pro osoby s omezenou schopností pohybu a orientace

Vchodové dveře

- Vstup do objektu musí mít šířku nejméně 1250 mm. Hlavní křídlo dvoukřídlových dveří musí umožňovat otevření nejméně 900 mm.
- Otevíravá dveřní křídla musí být ve výši 800 až 900 mm opatřena vodorovnými madly přes celou jejich šířku, umístěnými na straně opačné než jsou závěsy, s výjimkou dveří automaticky ovládaných.
- Dveře smí být zaskleny od výšky 400 mm, nebo musí být chráněny proti mechanickému poškození vozíkem.
- Zámek dveří musí být umístěn nejvýše 1000 mm od podlahy, klika nejvýše 1100 mm.
- Proskené dveře, jejichž zasklení zasahuje níže než 800 mm nad podlahou, musí být ve výšce 800 až 1000 mm a zároveň ve výšce 1400 až 1600 mm kontrastně označeny oproti pozadí, zejména musí mít výrazný pruh šířky nejméně 50 mm nebo pruh ze značek o průměru nejméně 50 mm vzdálenými od sebe nejvíce 150 mm, jasně viditelnými oproti pozadí.

±0,000 = 459,800 m n.m. - ÚROVEŇ PODLAHY 1.NP
VÝŠKOVÝ SYSTÉM Bpv
SOUŘADNICOVÝ SYSTÉM JTSK

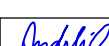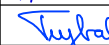ZMĚNA				PROVEDL			
VYPRACOVAL	Andřík		TECH. KONTROLA				
HLAV. PROJEKTANT	Ing. Trejbal		DIG. SOUBOR				
OBJEDNATEL	Obec Řeňče, Řeňče 54, 334 01 Přestice						
KRAJ	Plzeňský		OBEC	Řeňče			
STAVEBNÍK	Obec Řeňče, Řeňče 54, 334 01 Přestice						
STAVBA	Obec Řeňče - Zóna za školou					STUPEŇ	DPS
OBJEKT	SO 201 - TĚLOCVIČNA ARCHITEKTONICKO-STAVEBNÍ ŘEŠENÍ					DATUM	05/2018
						POČET A4	3
						ČÍSLO ZAK.	ID 0071.2
OBSAH	POHLEDY					MĚŘÍTKO 1:100	Č. VÝKRESU
							D.2.1.6
						TATO DOKUMENTACE JE DUŠEVNÍM MAJETKEM INDBau DESIGN s.r.o.. NESMÍ BÝT POUŽITA A KOPÍROVÁNA TŘETÍ OSOBOU, JÍ PŘEDÁNA ČI JINAK S NÍ NAKLÁDÁNO BEZ PÍSEMNÉHO POVOLENÍ INDBau DESIGN s.r.o..	