

KATASTRY
PARCELNÍ ČÍSLA
DRUH POVRCHU
VZDÁLENOSTI ŠACHET
OZNAČENÍ ŠACHET

SMĚROVÉ POMĚRY

PODÉLNÝ PROFIL
STOKA SPLAŠKOVÁ

MĚŘÍTKA 1:200/100

LEGENDA TYPŮ ČAR
PŮVODNÍ TERÉN

HLOUBKA VÝKOPU

KÓTA VÝKOPU

HLOUBKA DNA POTRUBÍ

KÓTA DNA POTRUBÍ

KÓTA PŮVODNÍHO TERÉNU


SROVNÁVACÍ ROVINA

STANIČENÍ [km/m]

PROFIL[mm]-MATERIÁL-DÉLKA[m]
SKLON[promile]-DÉLKA[m]
ULOŽENÍ

ŘENČE		
349/2		
ZELEŇ		
5.50	13.50	1.50

Šc TELOCV

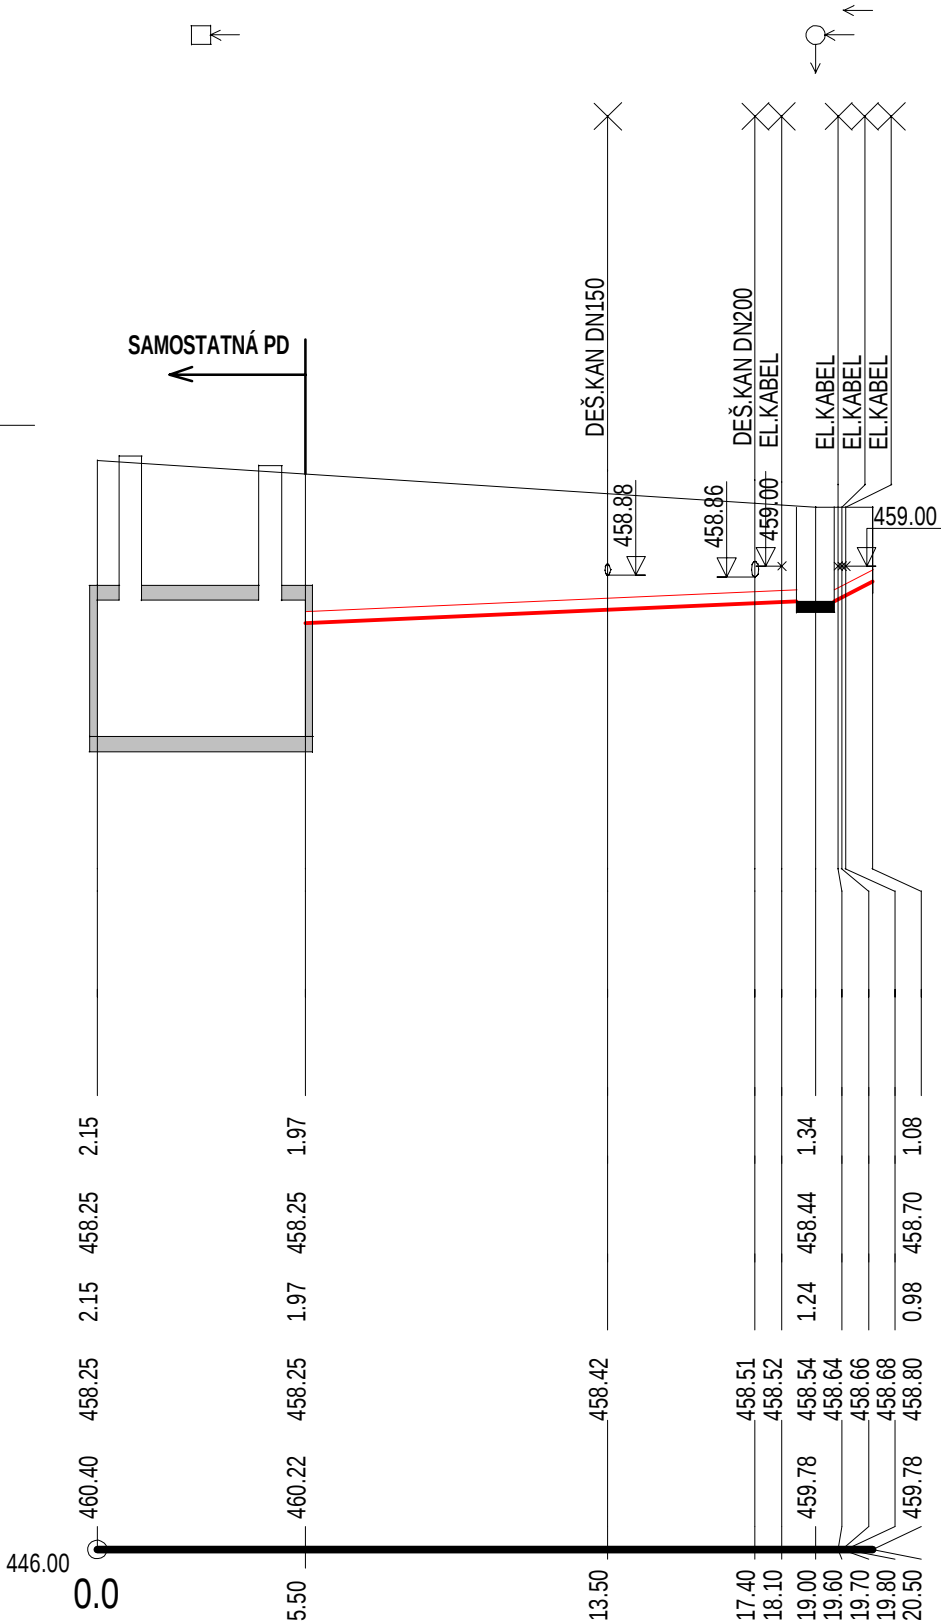

	DN150-PVC KG-15.50
21.5-13.50	173.3-1.50
PÍSEK	

ZMĚNA				PROVEDL		INDBau DESIGN HOUSKOVA 25, 326 00 PLZEŇ Tel.: +420 739 356 538 Email: info@indbau-design.cz IČ: 03186741, DIČ: CZ03186741	
VYPRACOVAL	Ing. Mach		TECH. KONTROLA				
HLAV. PROJEKTANT	Ing. Trejbal		DIG. SOUBOR				
OBJEDNATEL	Obec Řenče, Řenče 54, 334 01 Přeštice						
KRAJ	Plzeňský		OBEC	Řenče			
STAVEBNÍK	Obec Řenče, Řenče 54, 334 01 Přeštice						
STAVBA	Obec Řenče - Zóna za školou SO 501 - AREÁLOVÉ KANALIZACE					STUPEŇ	DPS
OBJEKT						DATUM	01/2018
						POČET A4	
						ČÍSLO ZAK.	ID 0071.1
OBSAH	PODÉLNÝ PROFIL SPLAŠKOVÁ KANALIZACE					MĚŘÍTKO 1:200/100	Č. VÝKRESU D.6.4
TATO DOKUMENTACE JE DUŠEVNÍM MAJETKEM INDBau DESIGN s.r.o.. NESMÍ BÝT POUŽITA A KOPÍROVÁNA TŘETÍ OSOBOU, JÍ PŘEDÁNA ČI JINAK S NÍ NAKLÁDÁNO BEZ PÍSEMNÉHO POVOLENÍ INDBau DESIGN s.r.o..							