	Přípojka	Areálový vodovod				Zeleň	
DRUH POVRCHU	Komunikace	Dlažba	Zeleň	Komunikace		Chodník	Zeleň
VZDÁL. OBJEKTŮ A VRCHOL. BODŮ	62.21						
OZNAČENÍ VRCHOLOVÝCH BODŮ	Vb						Vb

MĚŘÍTKA 1:200/100

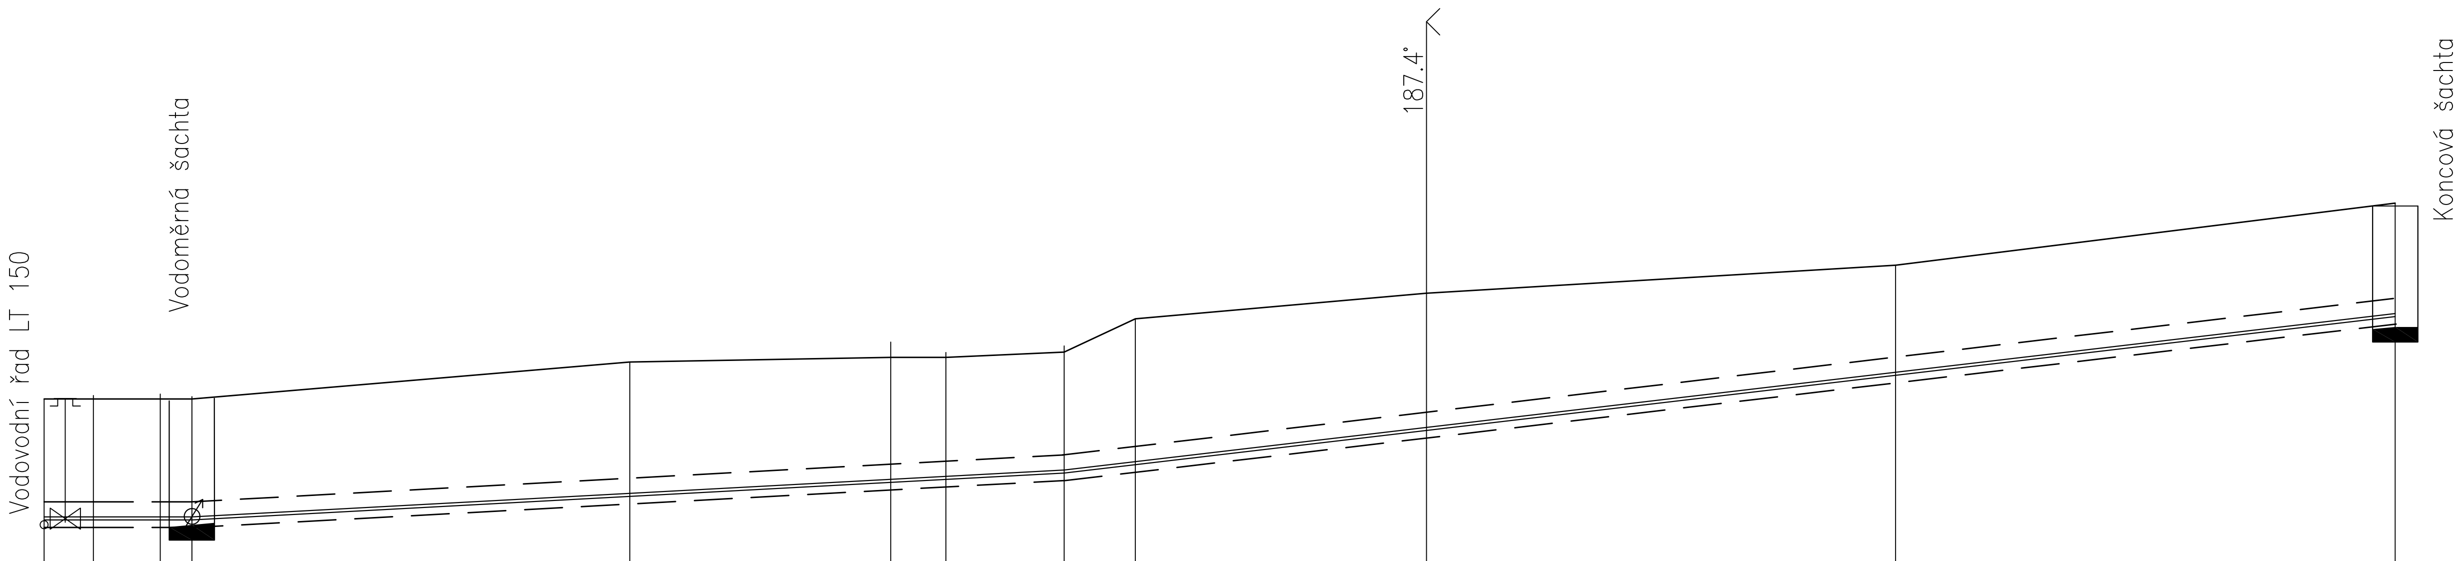

STANIČENÍ [km/m]	0.0	1.30	3.07	3.91	15.50	22.40	23.86	26.99	28.87	36.58	48.99	62.21
SOUBĚH												
KÓTA UPRAVENÉHO TERÉNU		250.28	250.30	250.26	250.69	250.98	250.85	250.93	250.95	251.56		
KÓTA HRUBÝCH TERÉNNÍCH ÚPRAV												
HLOUBKA VÝKOPU	1.70	1.70	1.70	1.70	1.84	1.75	1.71	1.70	1.69	1.85	1.56	1.60
KÓTA VÝKOPU	248.53	248.53	248.53	248.53	248.84	249.03	249.07	249.15	249.26	249.71	250.44	251.22
HLOUBKA DNA POTRUBÍ	1.60	1.60	1.60	1.60	1.74	1.65	1.61	1.60	1.59	1.75	1.46	1.50
KÓTA DNA POTRUBÍ	248.63	248.63	248.63	248.63	248.94	249.13	249.17	249.25	249.36	249.81	250.54	251.32
KÓTA PŮVODNÍHO TERÉNU	250.23	250.23	250.23	250.23	250.72	250.78	250.78	250.85	251.29	251.63	252.00	252.82
SROVNÁVACÍ ROVINA	235											

DN(PN)[mm]-MATERIÁL-DÉLKA[m]	DN40-WAVIN SDR11 PE100 RC VODA-15.50	WAVIN SDR11 PE100 RC VODA-8.36	WAVIN SDR11 PE100 RC VODA-38.35
SKLON[?]-DÉLKA[m]	0.0-3.91	26.9-23.08	58.8-35.22
ULOŽENÍ	Písek		

SCHEMA ULOŽENÍ VODOVODNÍHO POTRUBÍ
vodovodní přípojka

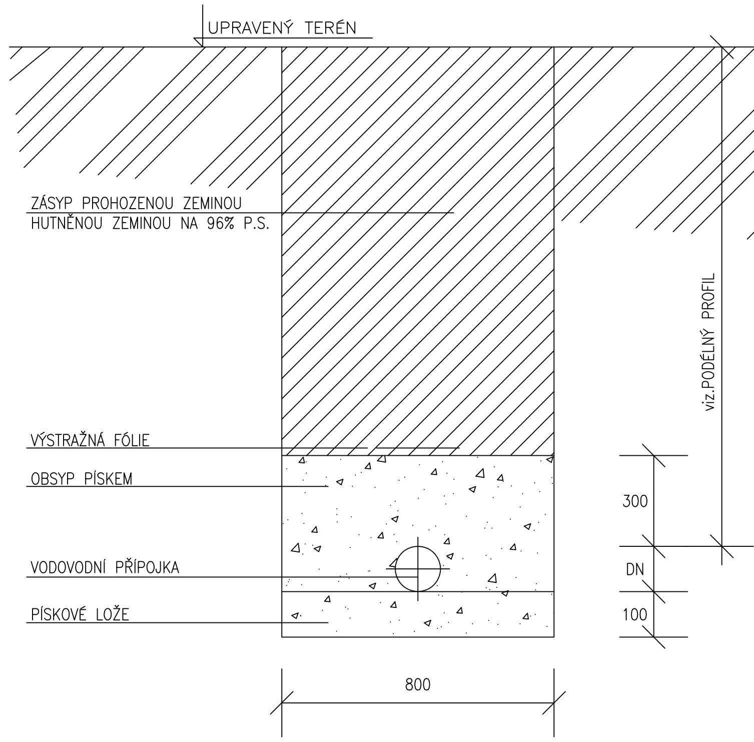

© Výkres i návrh je a zůstane majetkem architekta a autorů, nesmí být rozmnožován, předán třetím osobám, použit celý ani z části bez architektova písemného souhlasu.

PUMPTRACK

U Dubečské tvrze, 107 00 Praha - Dubeč

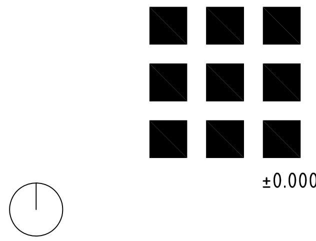

±0.000=+253,40m n. m.
Bpv, S-JTSK

STUPEŇ PROJEKTU
DOKUMENTACE PRO VÝBĚR ZHOTOVITELE

ODPOVĚDNÝ PROJEKTANT ČÁSTI
Ing. Daniel Höchtberger

Ing. Daniel Höchtberger
IČ : 71802380
DIČ : CZ - 7009240095
Naskové 1335/11 Praha 5 - Košíře
Tel.: 739 568 963
Email:d.hochtberger@hotmail.com

AUTOŘI NÁVRHU / DESIGN
Michael Stewart - design

Filip Majkus - Project Manager
+420 736 608 323, f.majkus@schneestern.com

VYPRACOVAL
Ing. Daniel Höchtberger

INVESTOR
Městská část Praha - Dubeč
Starodubečská 401/36
107 00 Praha - Dubeč

ČÁST DOKUMENTACE
D.1 Dokumentace stavebních objektů
D.1.4.1 Vodovodní přípojky

OBSAH VÝKRESU
PODÉLNÝ PROFIL

MĚŘÍTKO	FORMÁT
1:200:100	2xA4

DATUM

ČÍSLO VÝKRESU / REVIZE	ČÍSLO PARÉ
SO.01-D.1.4.102	

GENERÁLNÍ PROJEKTANT
archibase s.r.o.
V Benátkách 2350/6
149 00 Praha 4
www.archibase.cz