

VZDÁLENOSTI ŠACHET
OZNAČENÍ ŠACHET

SMĚROVÉ POMĚRY

MĚŘÍTKA 1:250/100

SOUBĚH

HLOUBKA VÝKOPU

KÓTA VÝKOPU

HLOUBKA DNA POTRUBÍ


KÓTA DNA POTRUBÍ

KÓTA PŮVODNÍHO TERÉNU

SROVNÁVACÍ ROVINA

STANIČENÍ [km/m]
PROFIL[mm]–MATERIÁL–DĚLKA[m]
SKLON[promile]–DĚLKA[m]
ULOŽENÍ


Komunikace	Přípojka kanalizace					Zeleň		Areálová kanalizace		
	Dlažba		Zeleň		Komunikace		Chodník	Zeleň		
	31.25					32.03				
RŠ0										RŠ1

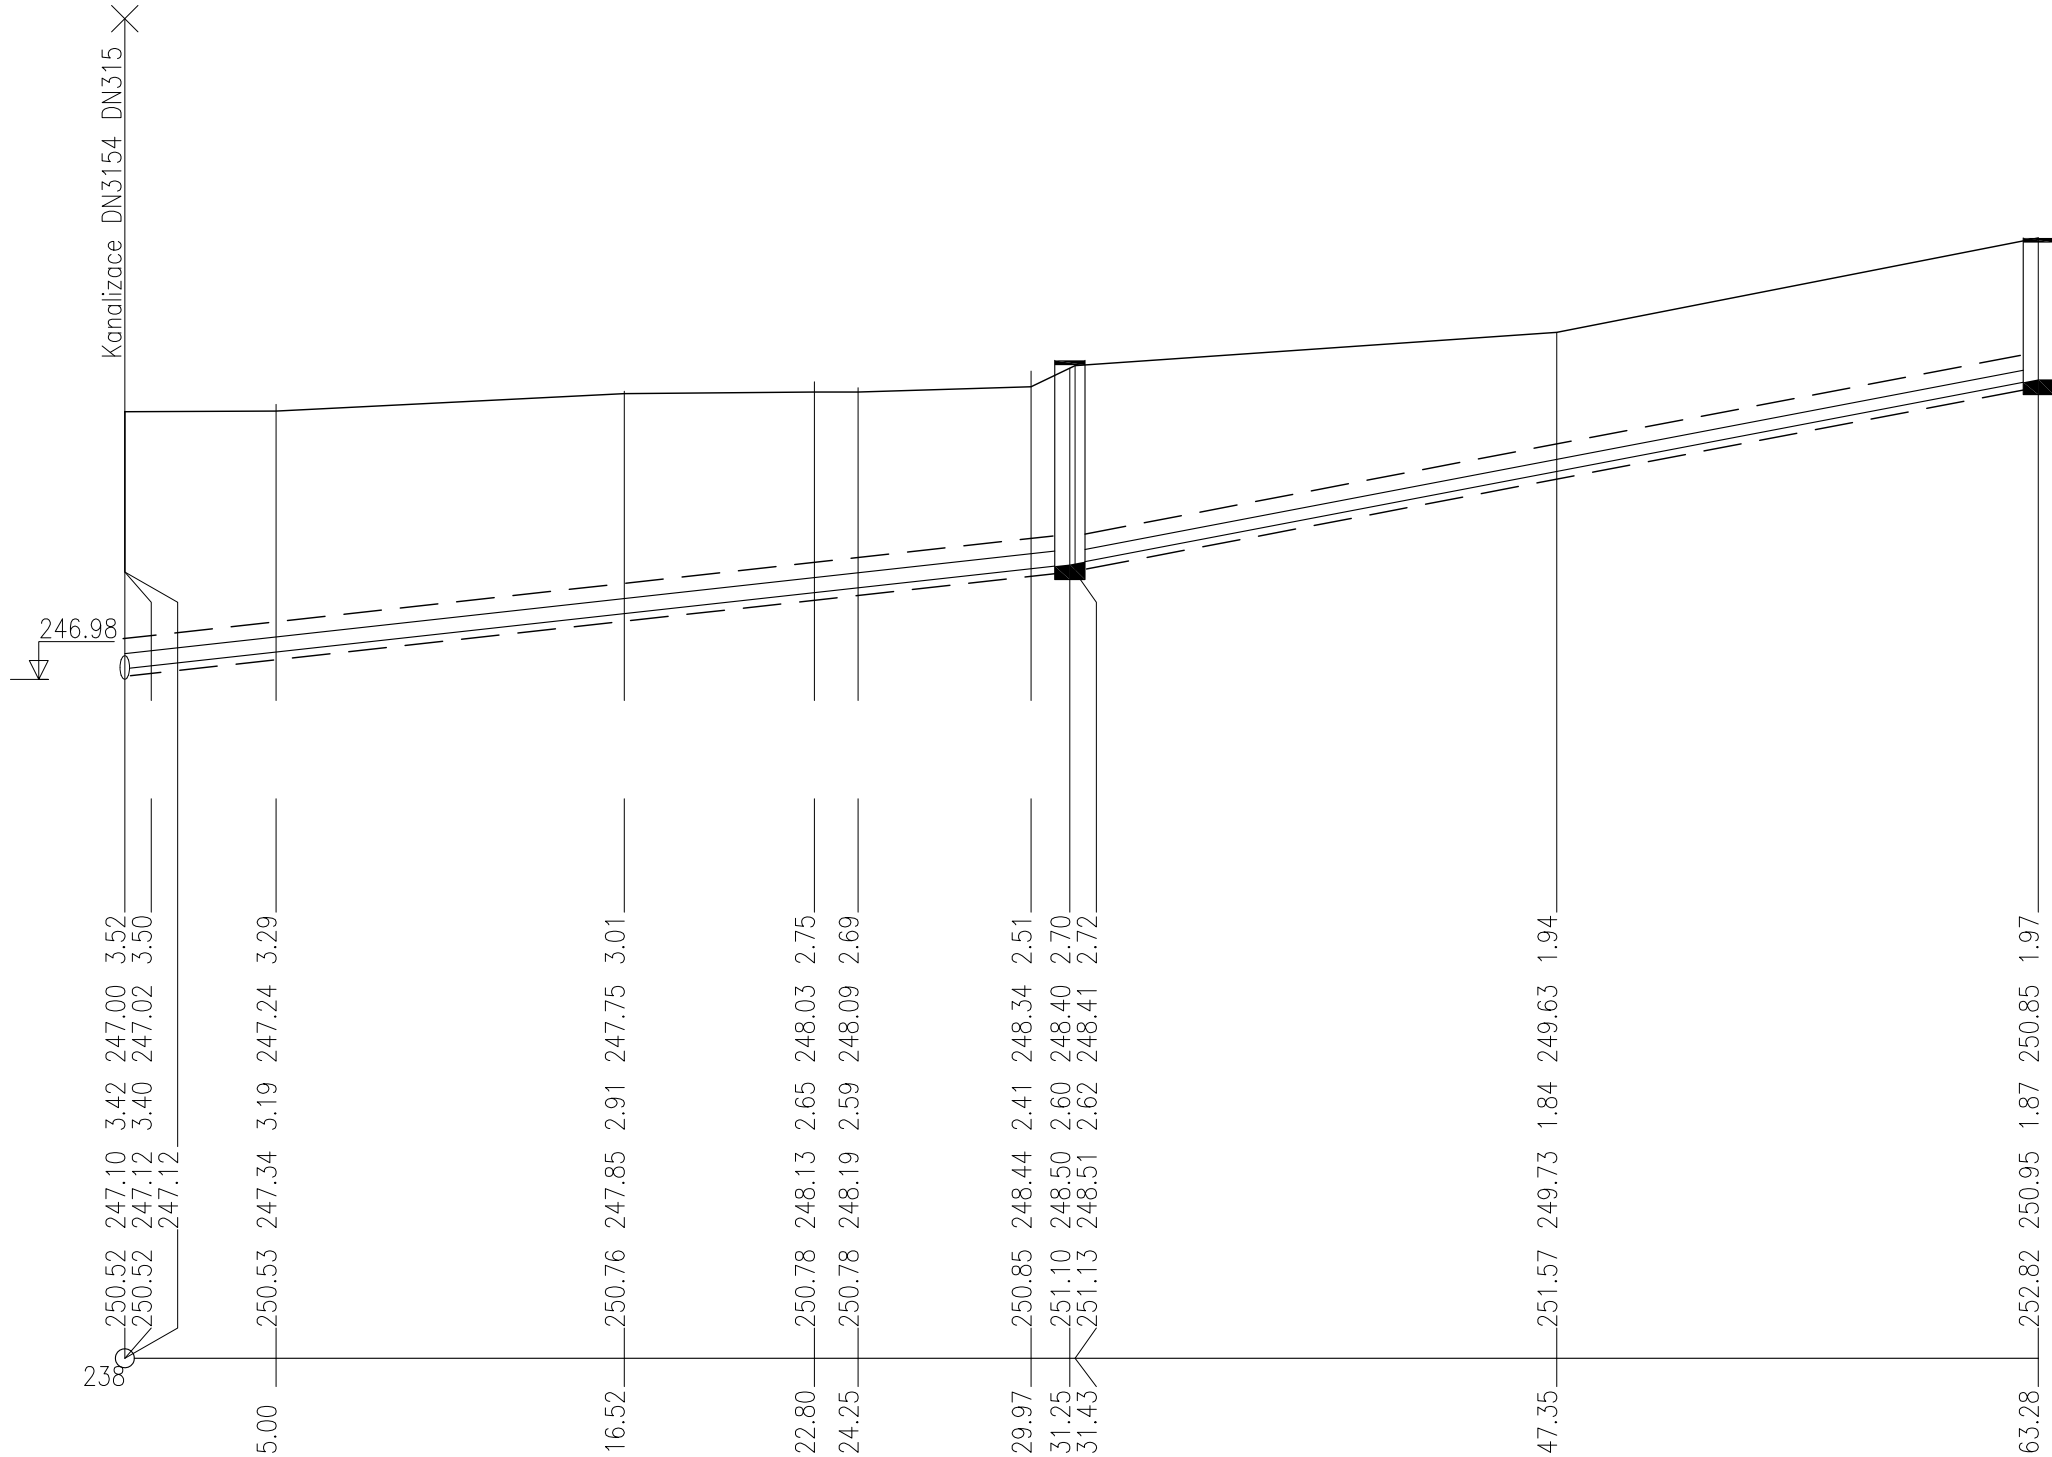

0.0	
DN200–WAVIN KG PVC–31.25	DN160–WAVIN KG PVC–32.03
44.2–31.25	76.4–32.03
Písek	

SCHEMA ULOŽENÍ KANALIZAČNÍHO POTRUBÍ POD ÚROVNÍ TERÉNU

VE VOZOVCE V TRÁVNÍKU V CHODNÍKU

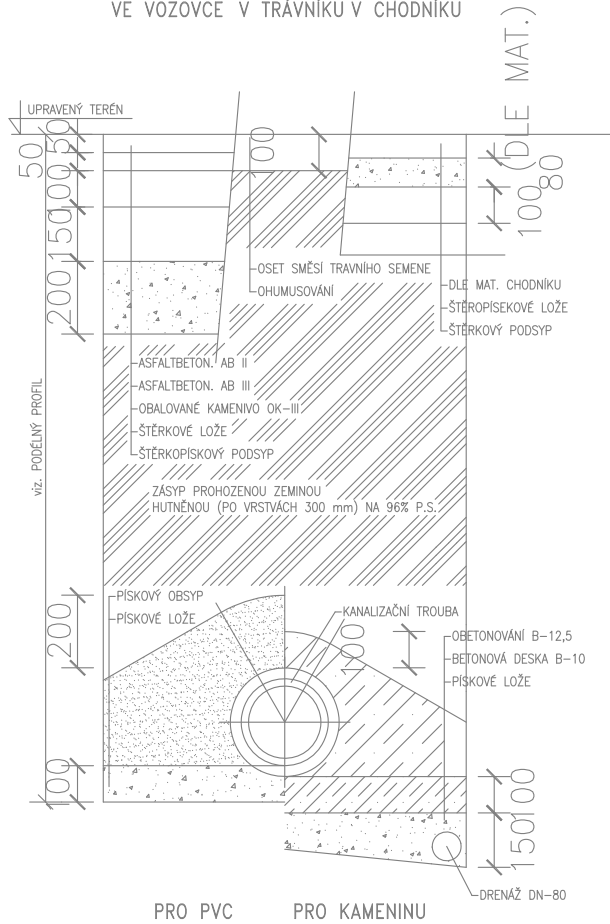

PUMPTRACK

U Dubečské tvrze, 107 00 Praha – Dubeč

±0.000=+253,40m n. m

Bpv, S–JTSK

STUPEŇ PROJEKTU

DOKUMENTACE PRO VÝBĚR ZHOTOVITELE

ODPOVĚDNÝ PROJEKTANT ČÁSTI

Ing. Daniel Höchtberger

Ing. Daniel Höchtberger

ČIČ : 71802380

DIČ : CZ – 7009240095

Naskové 1335/II Praha 5 – Košile

Tel.: 739 568 963

Email:d.hochtberger@hotmail.com

AUTOŘÍ NÁVRHU / DESIGN

Michael Stewart – design

Filip Majkus – Project Manager

+420 736 608 323, f.majkus@schneesternern.com

VYPRACOVAL

Ing. Daniel Höchtberger

INVESTOR

Městská část Praha – Dubeč

Starodubečská 401/36

107 00 Praha – Dubeč

ČÁST DOKUMENTACE

D.1 Dokumentace stavebních objektů

D.1.4.1 Vodovodní přípojky

OBSAH VÝKRESU

PODÉLNÝ PROFIL KANALIZACE

MĚŘÍTKO

1:250:100

DATUM

ČÍSLO VÝKRESU / REVIZE

ČÍSLO PARÉ

S0.01–D.1.4.102

GENERÁLNÍ PROJEKTANT

archibase s.r.o.

V Benátkách 2350/6

149 00 Praha 4

www.archibase.cz

archi

BASE