


PUMPTRACK		U Dubčeské tvrze, 107 00 Praha – Dubeč	
		±0.000=+253.40m n. m. Bpv, S-JTSK	
STUPEŇ PROJEKTU		DOKUMENTACE PRO PROVEDENÍ STAVBY	
DOPOVĚDNÝ PROJEKTANT ČÁSTI		ing. Josef Štech	
ing. Josef Štech		Ing. Josef Štech Vodňova 143, 394 64 Podolí Tel.: 776 621 941 E-Mail: el-projekty@volny.cz	
AUTORŮ NÁVRHU / DESIGN		Michael Stewart – design	
VYPRACOVAL		Filip Majkus – Project Manager +420 736 608 323, f.majkus@schneestem.com	
JMÉNO		Ing. Josef Štech Vodňkova 143 394 64 Počátky	
INVESTOR		Městská část Praha – Dubeč Starodubčeská 407/36 107 00 Praha – Dubeč	
ČÁST DOKUMENTACE		D.1 Dokumentace stavebních objektů D.1.4. Silnoproudá elektroinstalace	
DBSAH VÝKRESU		CELKOVÁ SITUACE STÁVAJÍCÍ SÍŤ	
MĚŘÍTKO		1:250	
DATUM		03/2023	
ČÍSLO VÝKRESU / REVIZE		02	
GENERÁLNÍ PROJEKTANT		archibase s.r.o.	
V Benátkách 2350/6 149 00 Praha 4 www.archibase.cz		archi base	

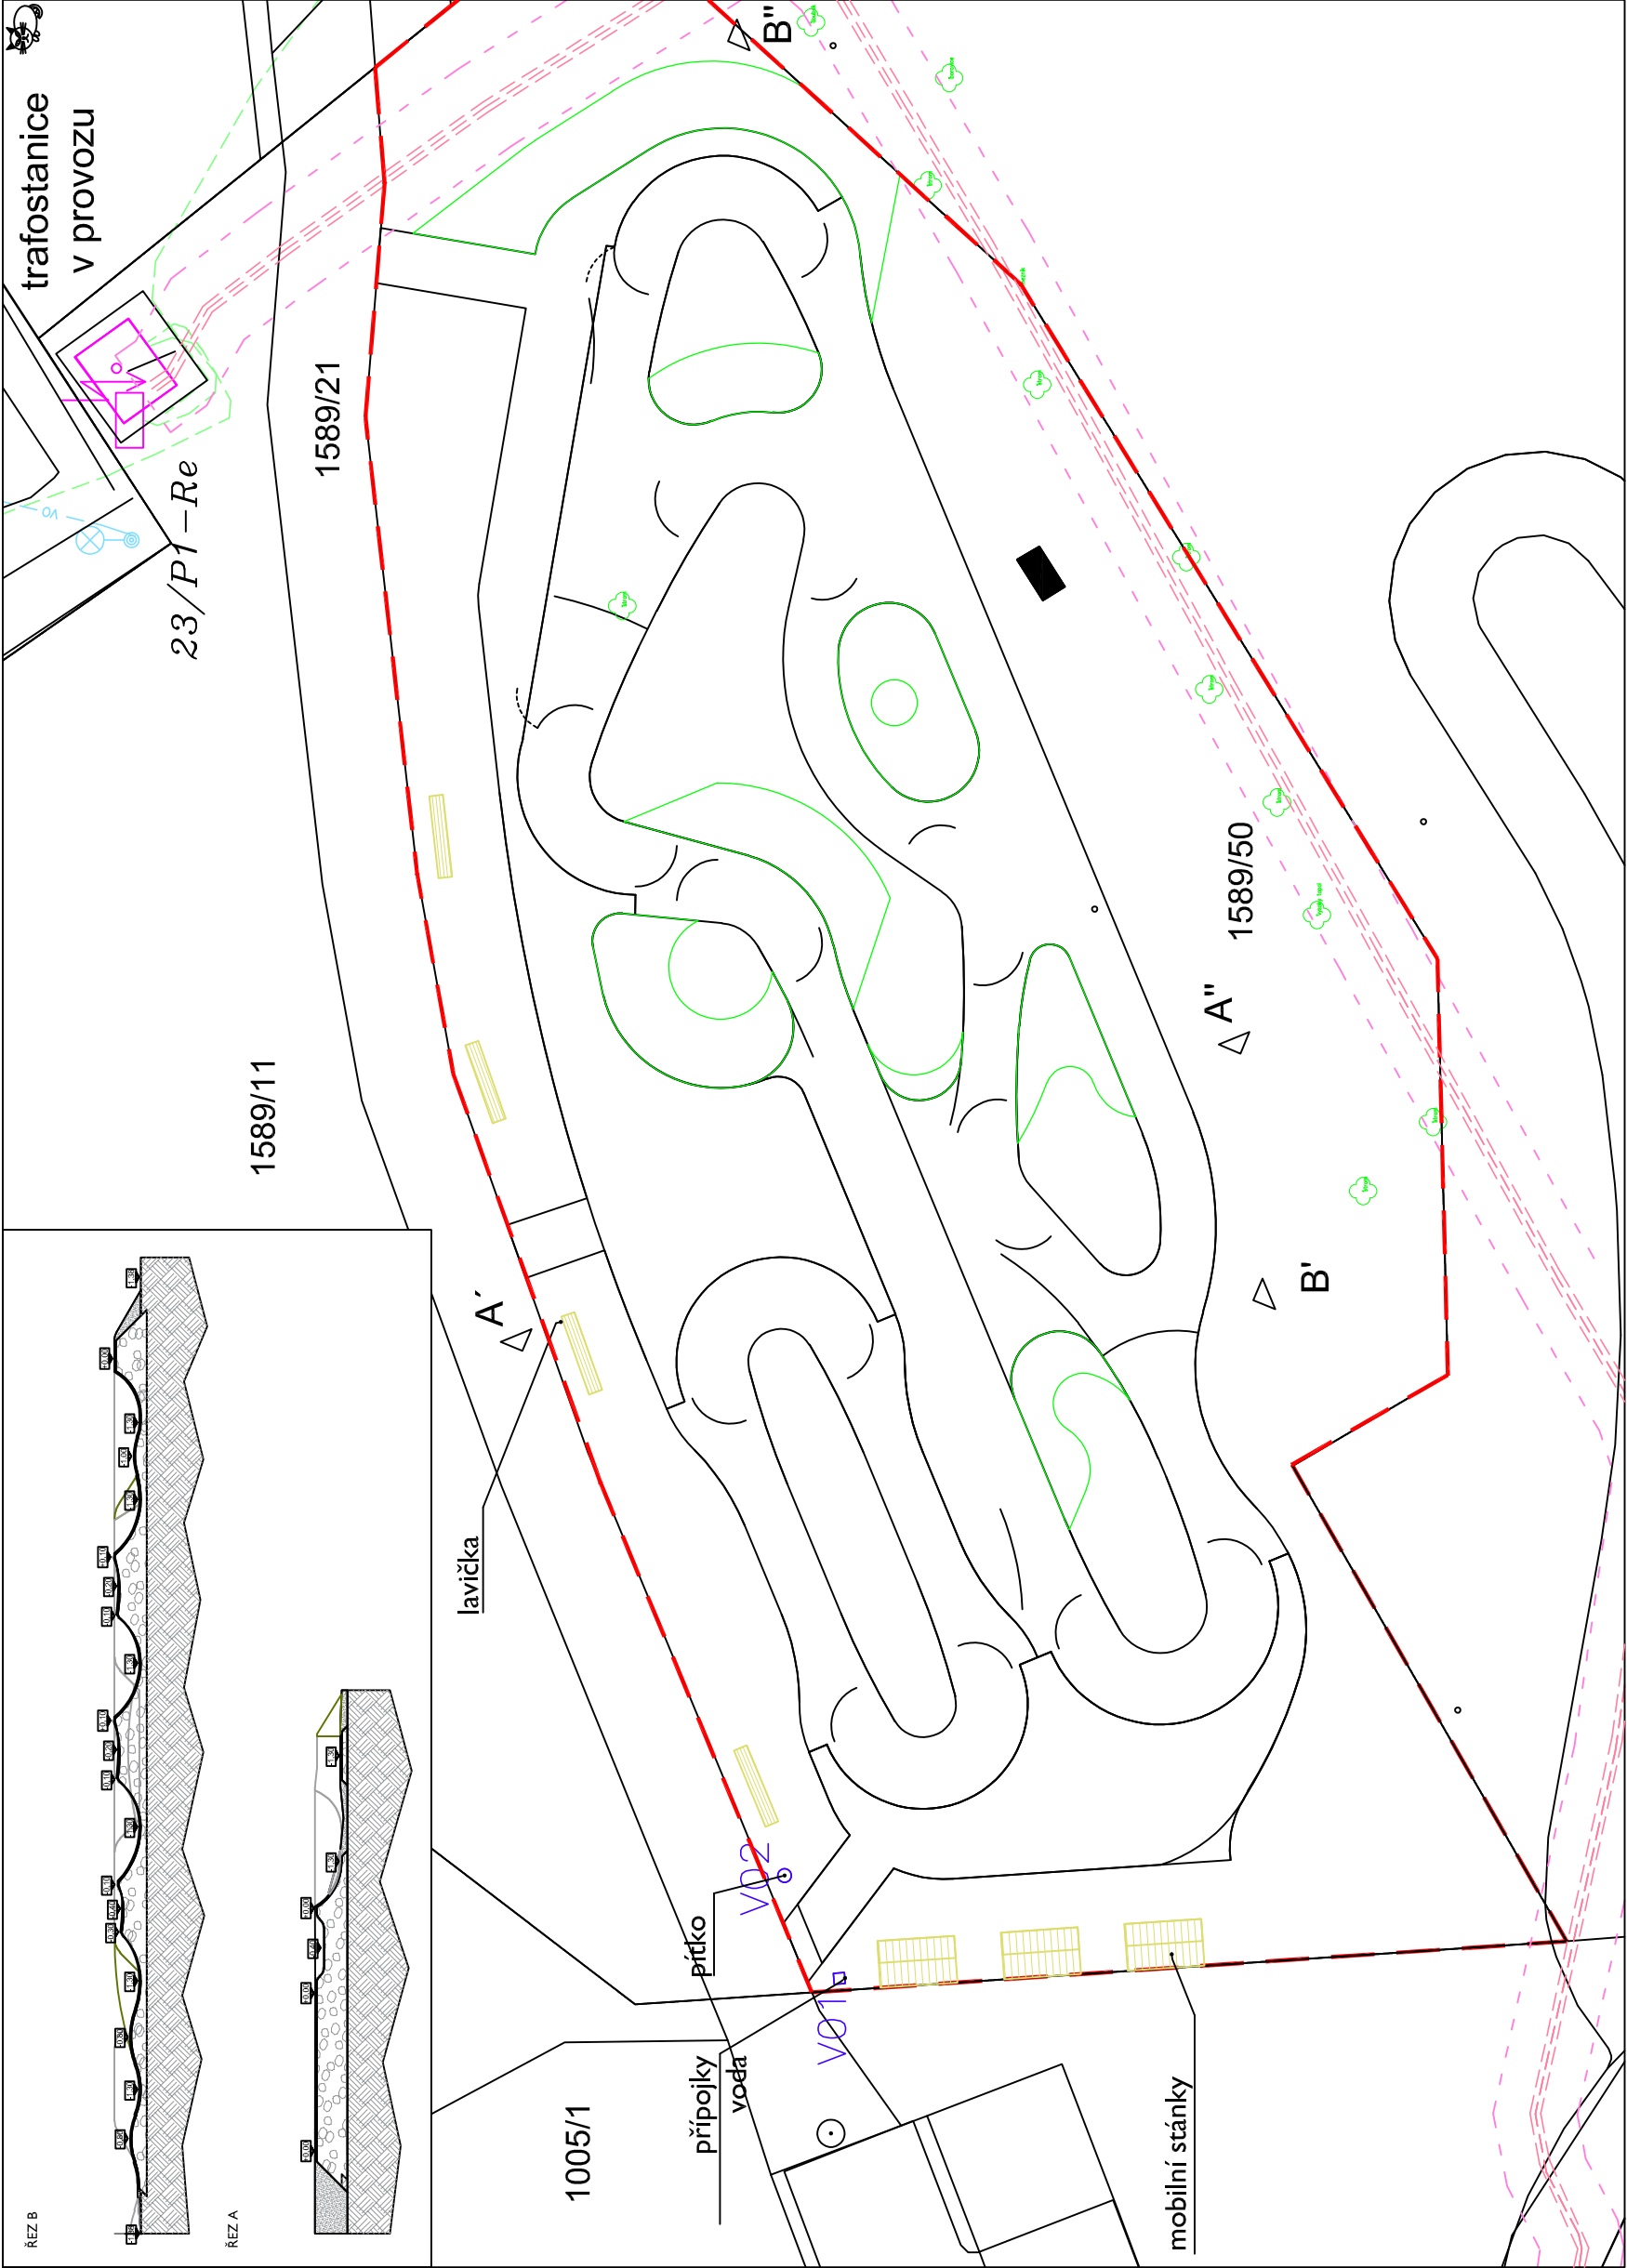

LEGENDA STÁVAJÍCÍCH SÍTÍ:		ROZVADĚČE:		ZÁKLADNÍ ÚDAJE:	
VODOVOD	23/P1	STÁVAJÍCÍ ROZPINACÍ SKŘÍŇ R822/OT	SÍŤ: 3+NPE, ~50Hz, 400/230V/TN-S	OCHRANA PŘED NDN : AUTOMATICKÝM ODPOJENÍM OD ZDROJE A PROUDOVÝM CHRÁNIČEM HLAVNÍ POSPOJENÍ	
VO VĚŘEJNÉ OSVĚTLENÍ STÁVAJÍCÍ	Re	BUDE VYUŽIT VOLNÝ VÝVOD			
ELEKTRO–NÍZKÉ NAPĚTÍ PODZEMNÍ – ČEZ		STÁVAJÍCÍ ELEKTROMĚROVÝ ROZVADĚČ		Prostředí: dle ČSN 33–2000–5–51 a norem navazujících	
ELEKTRO–VYSOKÉ NAPĚTÍ PODZEMNÍ		BUDE VYUŽIT VOLNÝ VÝVOD			
ELEKTRO–VYSOKÉ NAPĚTÍ – OCHRANNÉ PÁSMO				Při kladení rozvodů elektro / slabo je nutné dodržet minimální vzdálenosti při souběhu a křížení sítí podle příslušných ČSN.	