3+PEN 400V/50Hz, TN-C-S

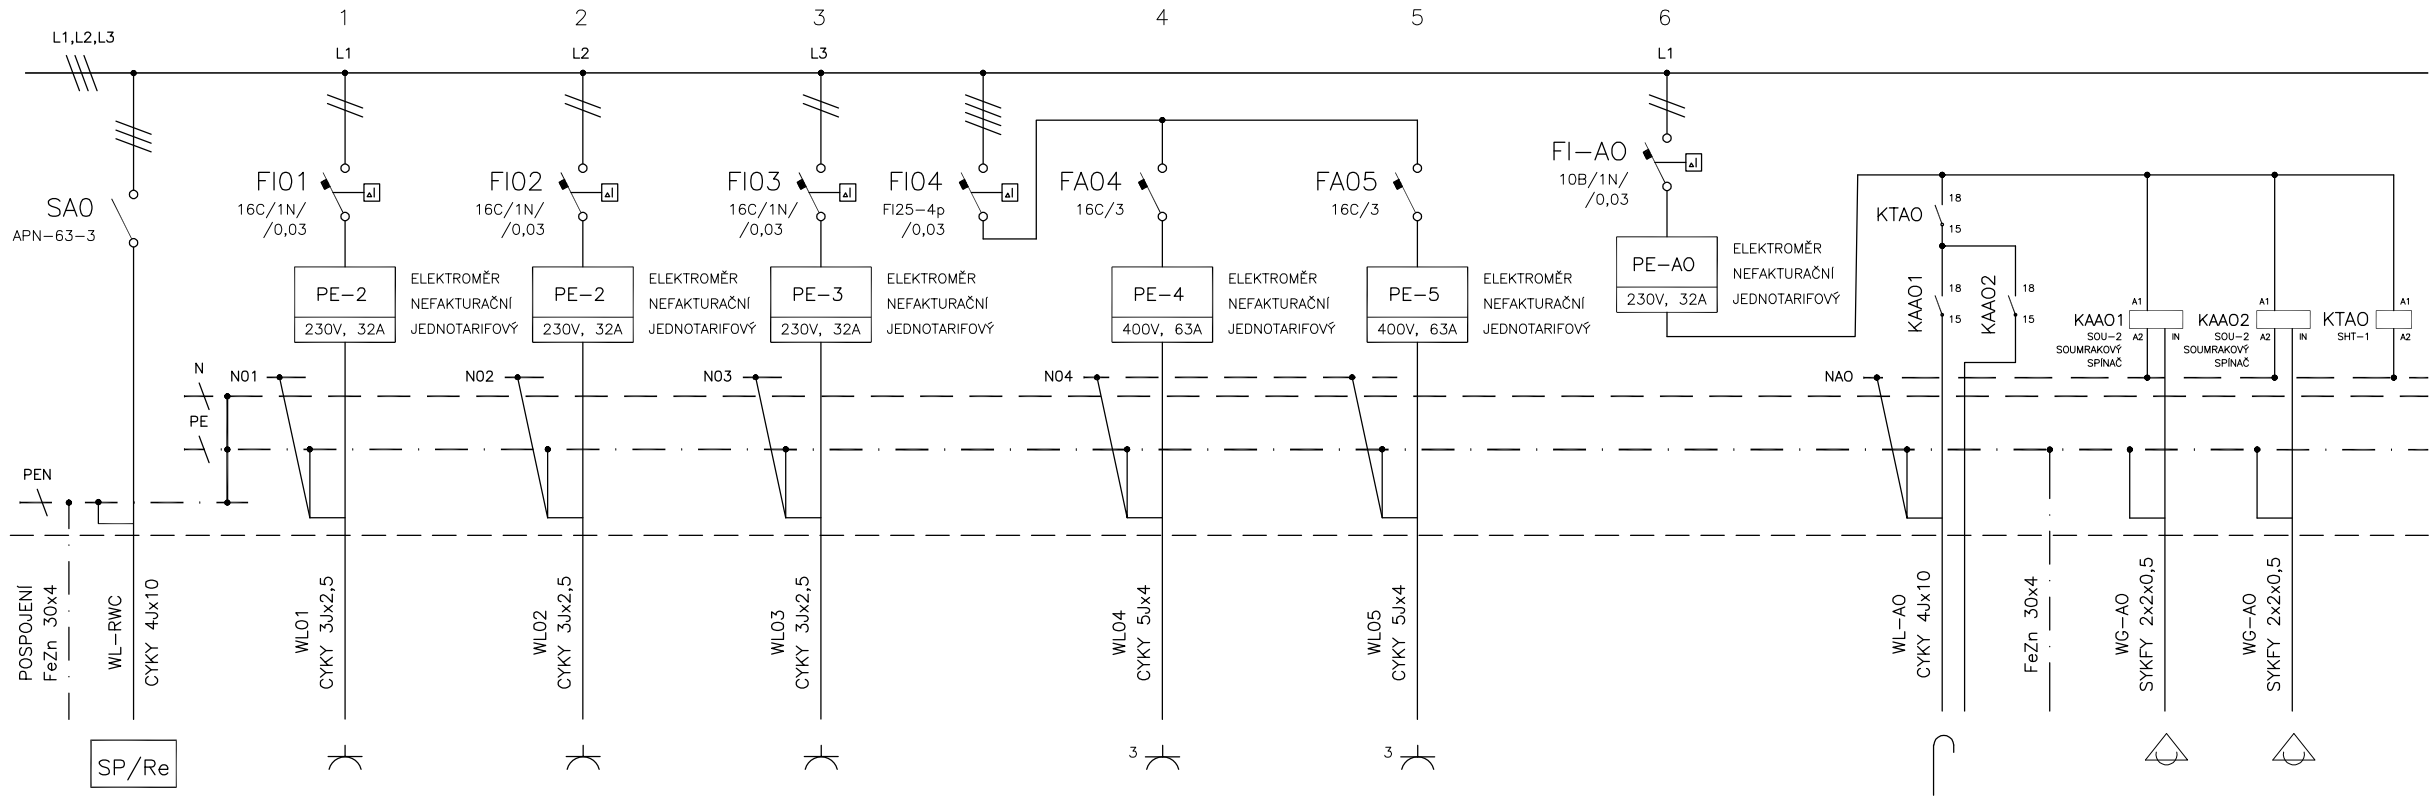

VÝVOD	01	02	03	04	05	AO	S-AO	S-AO
PŘÍKON	2,0	2,0	2,0	6,0	6,0	2,4/1,92		
ZAŘÍZENÍ	STÁNEK 1	STÁNEK 2	STÁNEK 3	STÁNEK 4	STÁNEK 5	AREÁLOVÉ OSVĚTLENÍ 2 větve	SENZOR SPÍNAČE	SENZOR SPÍNAČE

ROZVADĚČ ZAPUŠTĚNÝ OCELOPLECHOVÝ
PROVEDENÍ ANTIVANDAL
1000x1200x300mm
KAPSA NA DOKUMENTACI
KRYTÍ IP66
VLOŽKA FAB

PŘÍVOD SPODEM
VÝVODY SPODEM

Pi=24,3kW
β=0,5
Pp=12,2kW
Is=23,2A
Ik"=1,58kA
Ikm=3,05kA

© Výkres i návrh je a zůstane majetkem architekta a autorů, nesmí být rozmnožován, předán třetím osobám, použit celý ani z části bez architektova písemného souhlasu.

PUMPTRACK

U Dubečské tvrze, 107 00 Praha - Dubeč

±0.000=+253,40m n. m.
Bpv, S-JTSK

STUPEŇ PROJEKTU

DOKUMENTACE PRO PROVEDENÍ STAVBY
-

ODPOVĚDNÝ PROJEKTANT ČÁSTI

Josef Štech

ing. Josef Štech

Vodičkova 143, 394 64 Počátky
IČ : 663 70 779
DIČ : CZ-6109100613
Tel.: 776 621 941
E-Mail: el-projekty@volny.cz

AUTOŘI NÁVRHU / DESIGN

Michael Stewart - design

Filip Majkus - Project Manager
+420 736 608 323, f.majkus@schneestern.com

VYPRACOVAL

JMÉNO
ing. Josef Štech
Vodičkova 143
394 64 Počátky

INVESTOR

Městská část Praha - Dubeč
Starodubečská 401/36
107 00 Praha - Dubeč

ČÁST DOKUMENTACE

D.1 Dokumentace stavebních objektů
D.1.4.4 Silnoproudá elektroinstalace

OBSAH VÝKRESU

CELKOVÁ SITUACE
ROZVADČ Rp

MĚŘÍTKO: -
FORMÁT: 2xA4

DATUM: 12/2022

ČÍSLO VÝKRESU / REVIZE: 05
ČÍSLO PARÉ:

GENERÁLNÍ PROJEKTANT

archibase s.r.o.

V Benátkách 2350/6
149 00 Praha 4
www.archibase.cz