





LEGENDA:

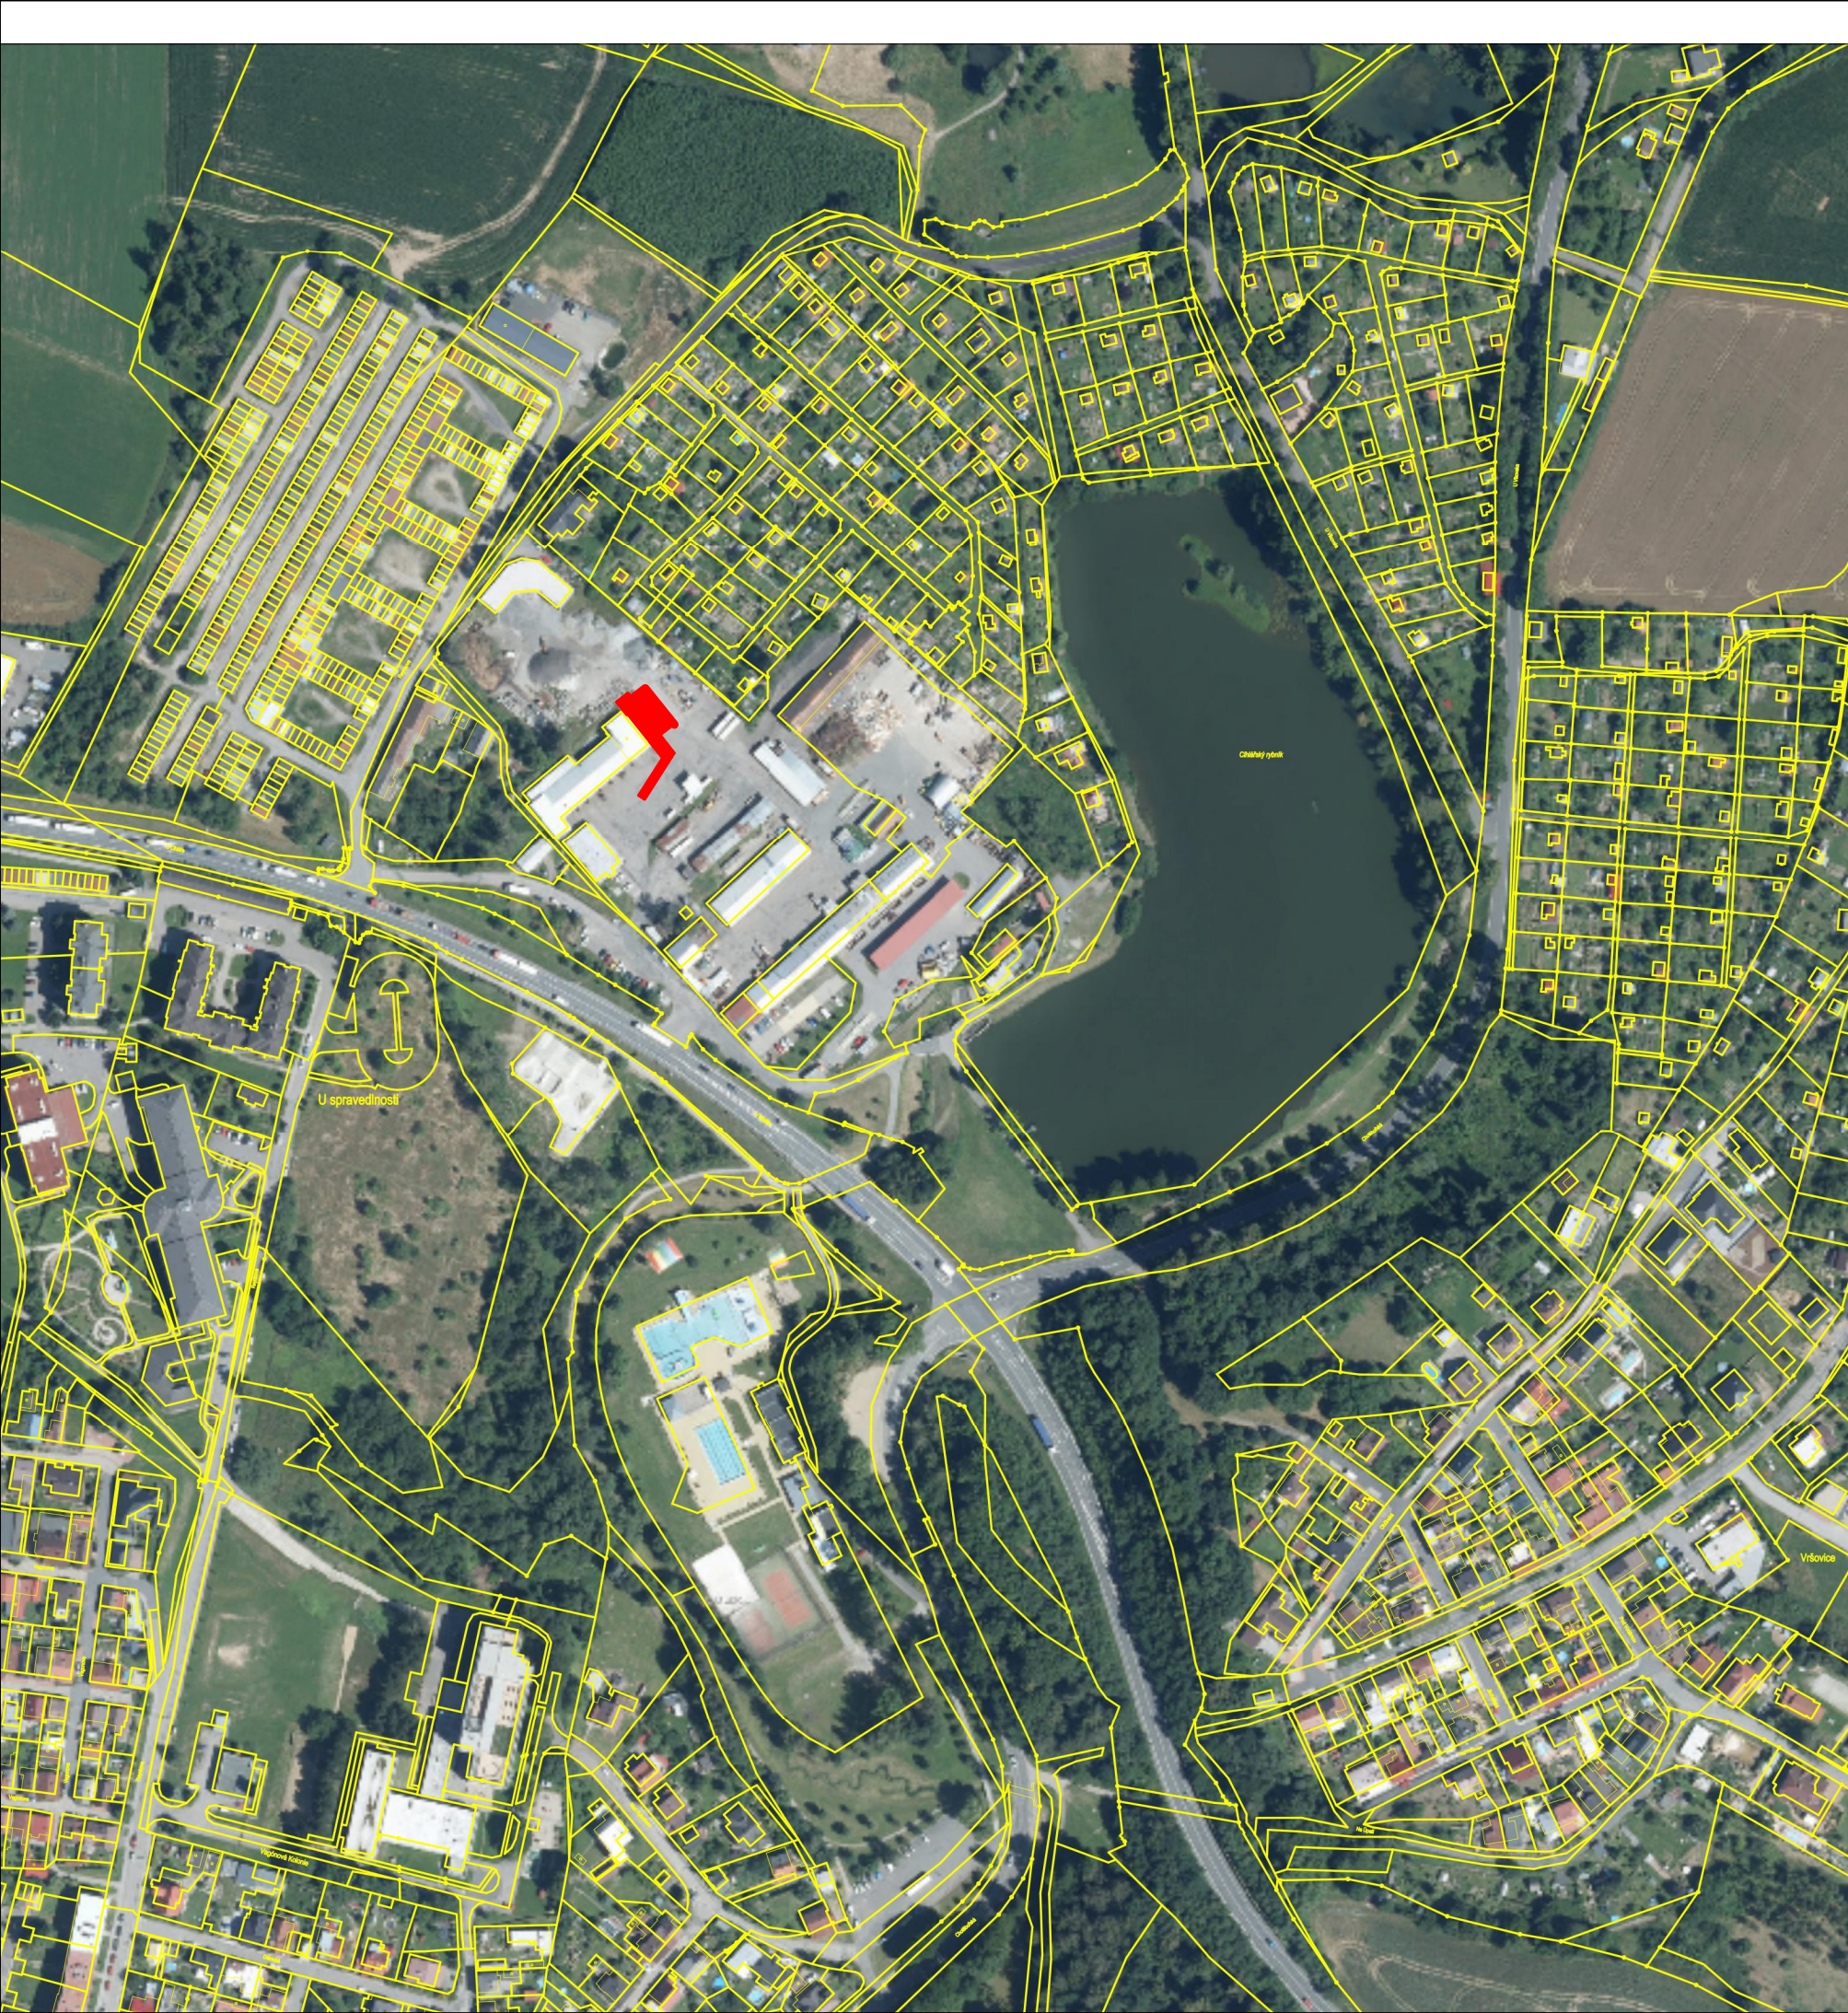

ZÁJMOVÉ ÚZEMÍ STAVBY

- SO 01 - ZPEVNĚNÉ PLOCHY
- SO 02 - STATIKA OPĚRNÝCH ZDÍ
- SO 03 - OBJEKT MYČKY
- SO 04 - VODOVOD A KANALIZACE
- SO 305 - ODLUČOVAČ LEHKÝCH KAPALIN

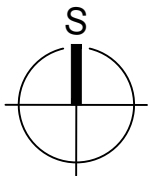

VYPRACOVAL: MARTA NOVOTNÁ		MARTA NOVOTNÁ U NOVÉ SILNICE 3732 580 01 HAVLÍČKŮV BROD tel. 608 580 690 IČ: 71770526 e-mail: info@martanovotna.cz	
INVESTOR: TECHNICKÉ SLUŽBY HAVLÍČKŮV BROD NA VALECH 3523, 580 01 HAVLÍČKŮV BROD IČ: 70188041			
MÍSTO STAVBY: Č.PARC. 1052/1, ST. 6516 KÚ. HAVLÍČKŮV BROD		DATUM: DUBEN 2026	
		STUPEŇ: PDPS	
NÁZEV STAVBY: Prostor mytí, objekt myčky a OLK – rozšíření -1.etapy stavby: Revitalizace areálu Technických služeb U Cihláře, Havlíčkův Brod		ZAKÁZKOVÉ ČÍSLO: 01/2025	
		MĚŘÍTKO: 1:2880	Č.VÝKRESU: C.01
VÝKRES: SITUAČNÍ VÝKRES ŠIRŠÍCH VZTAHŮ			