


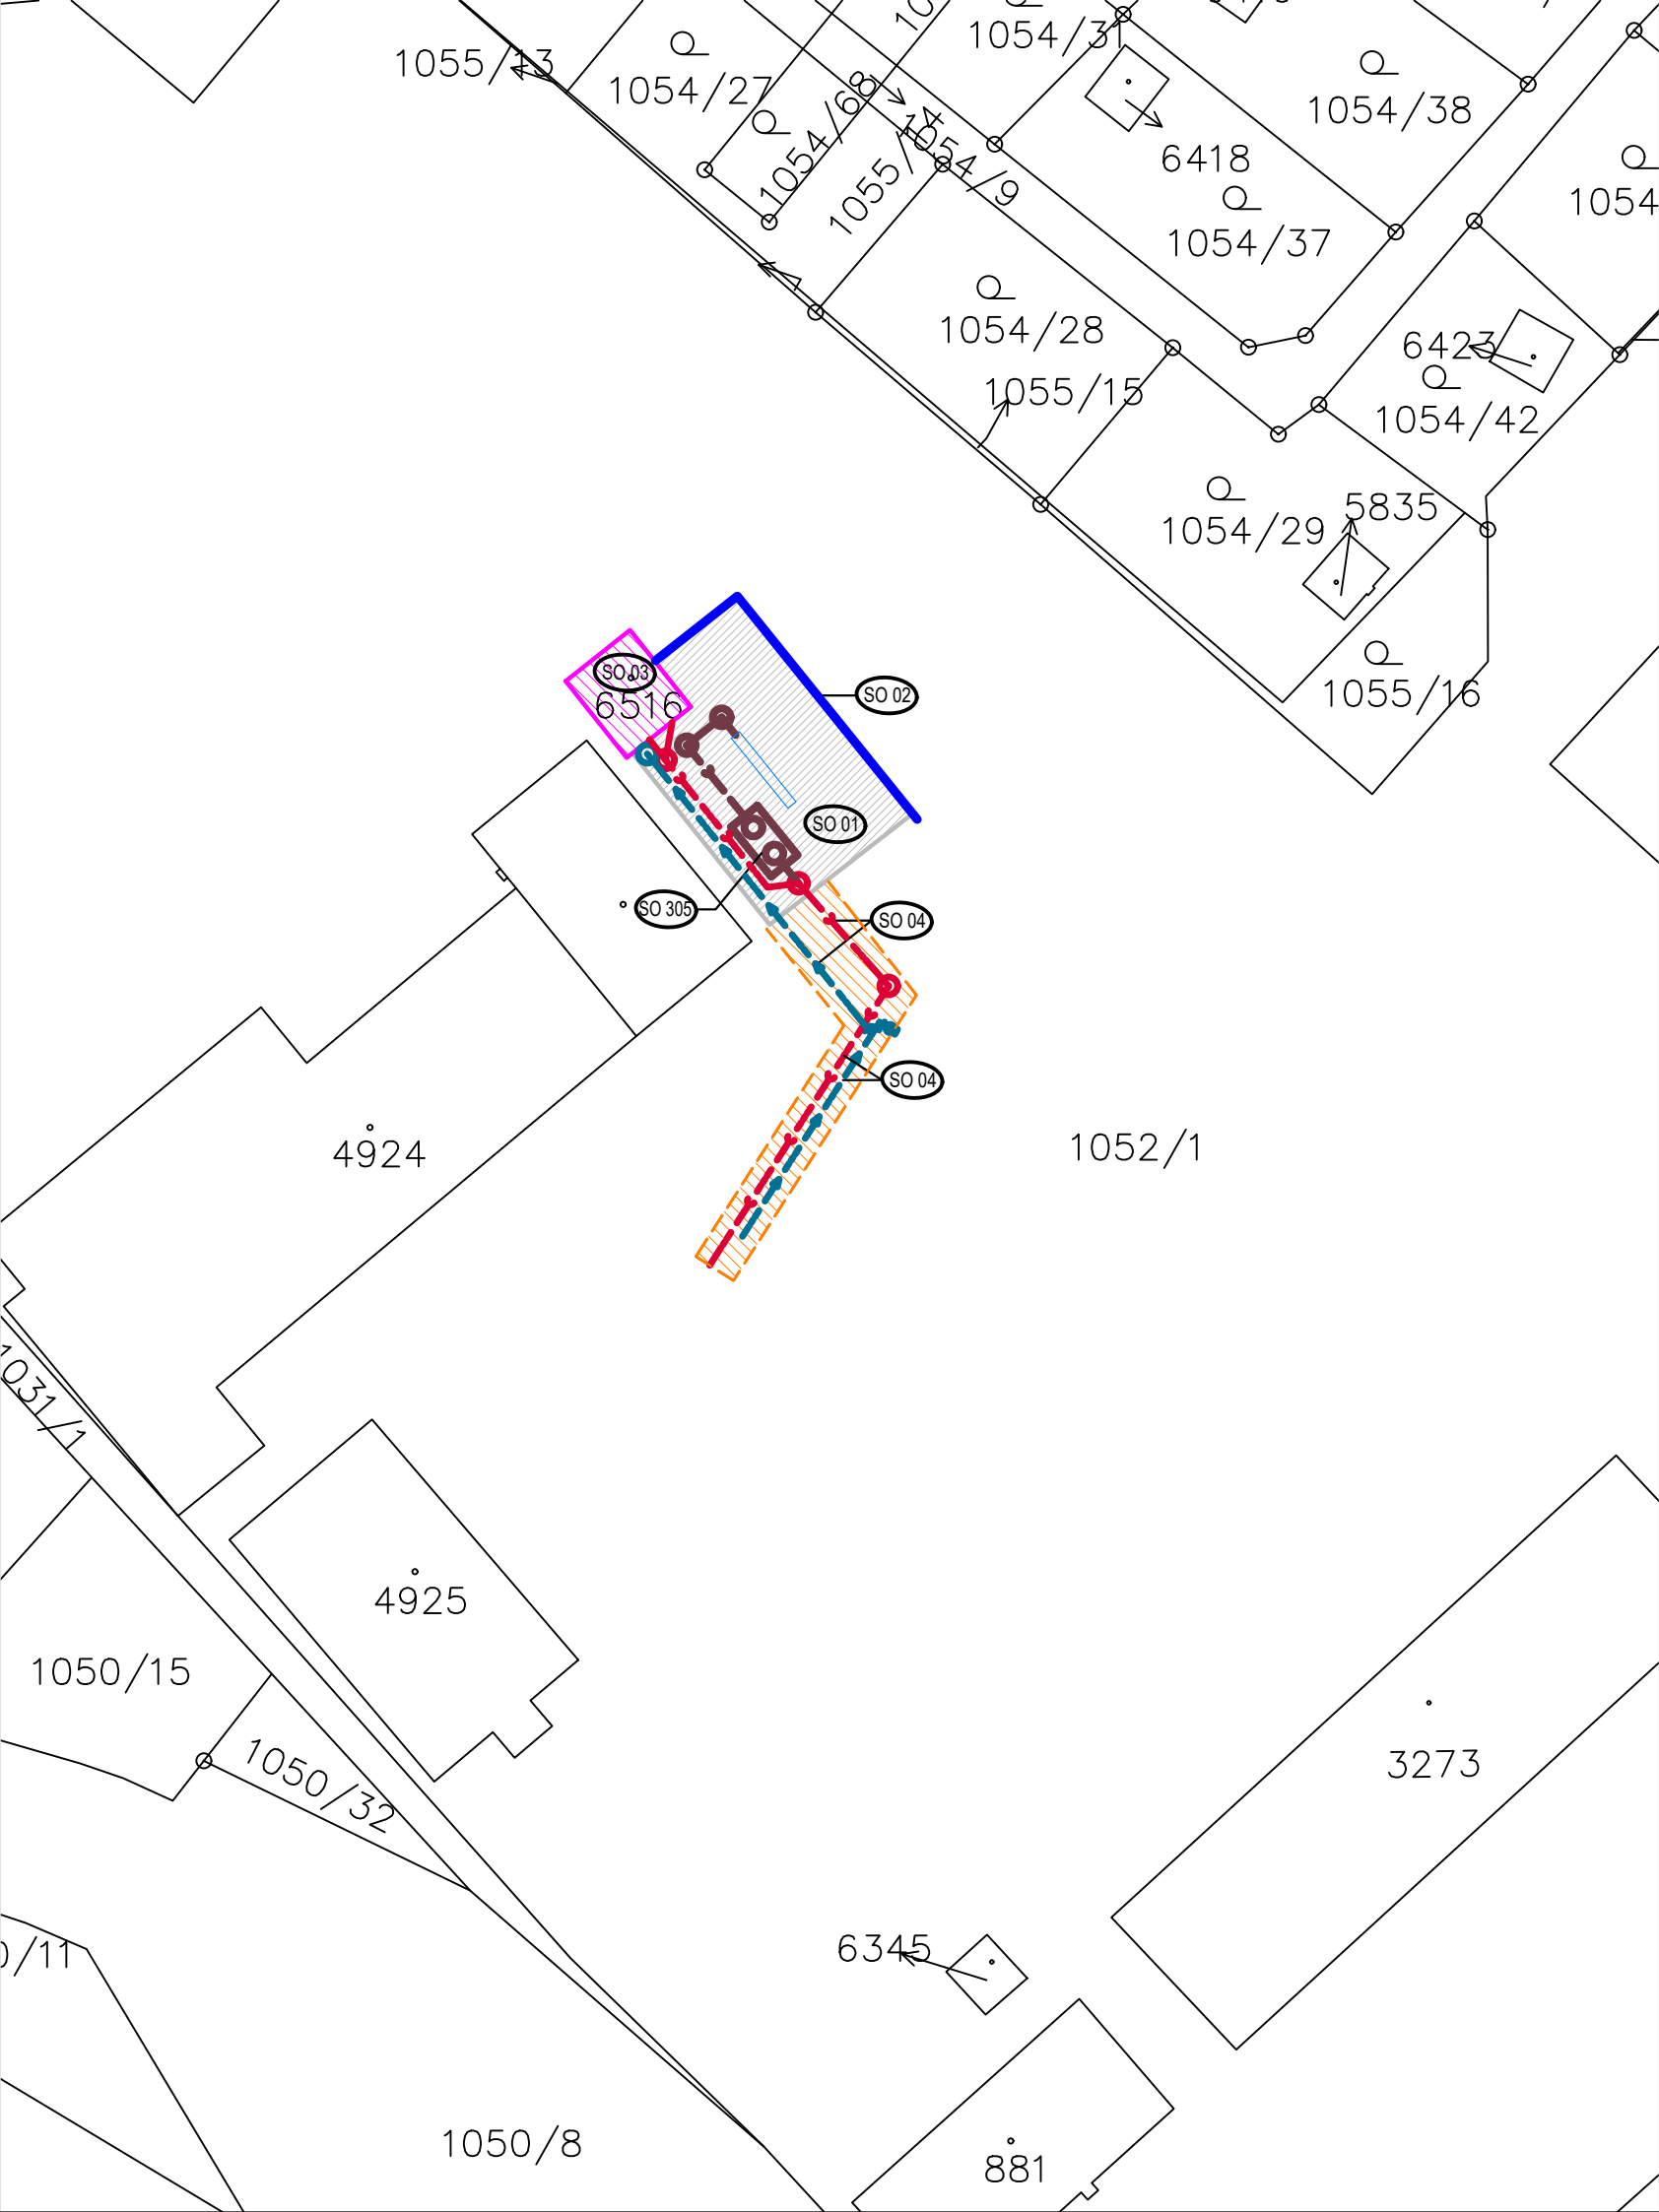

LEGENDA:

- SO 01

SO 01 - ZPEVNĚNÉ PLOCHY
- SO 02

SO 02 - STATIKA OPĚRNÝCH ZDÍ
- SO 03

SO 03 - OBJEKT MYČKY
- SO 04

NOVÝ VODOVOD TS HB


NOVÁ SPLAŠKOVÁ KANALIZACE

OPRAVA ASFALTOVÉ KOMUNIKACE PO STAVBĚ KANALIZACE A VODOVODU

SO 305

NOVÁ KANALIZACE - ODLUČOVAČ LEHKÝCH KAPALIN

- SO 01 - ZPEVNĚNÉ PLOCHY
- SO 02 - STATIKA OPĚRNÝCH ZDÍ
- SO 03 - OBJEKT MYČKY
- SO 04 - VODOVOD A KANALIZACE
- SO 305 - ODLUČOVAČ LEHKÝCH KAPALIN

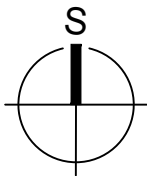

VYPRACOVAL: MARTA NOVOTNÁ		MARTA NOVOTNÁ U NOVÉ SILNICE 3732 580 01 HAVLÍČKŮV BROD tel. 608 580 690 IČ: 71770526 e-mail: info@martanovotna.cz	
INVESTOR: TECHNICKÉ SLUŽBY HAVLÍČKŮV BROD NA VALECH 3523, 580 01 HAVLÍČKŮV BROD IČ: 70188041			
MÍSTO STAVBY: Č.PARC. 1052/1, ST. 6516 KÚ. HAVLÍČKŮV BROD		DATUM: DUBEN 2026	
		STUPEŇ: PDPS	
NÁZEV STAVBY: Prostor mytí, objekt myčky a OLK – rozšíření -1.etapy stavby: Revitalizace areálu Technických služeb U Cihláře, Havlíčkův Brod		ZAKÁZKOVÉ ČÍSLO: 01/2025	
		MĚŘITKO: 1:500	Č.VÝKRESU: C.02
VÝKRES: KATASTRÁLNÍ SITUAČNÍ VÝKRES			